




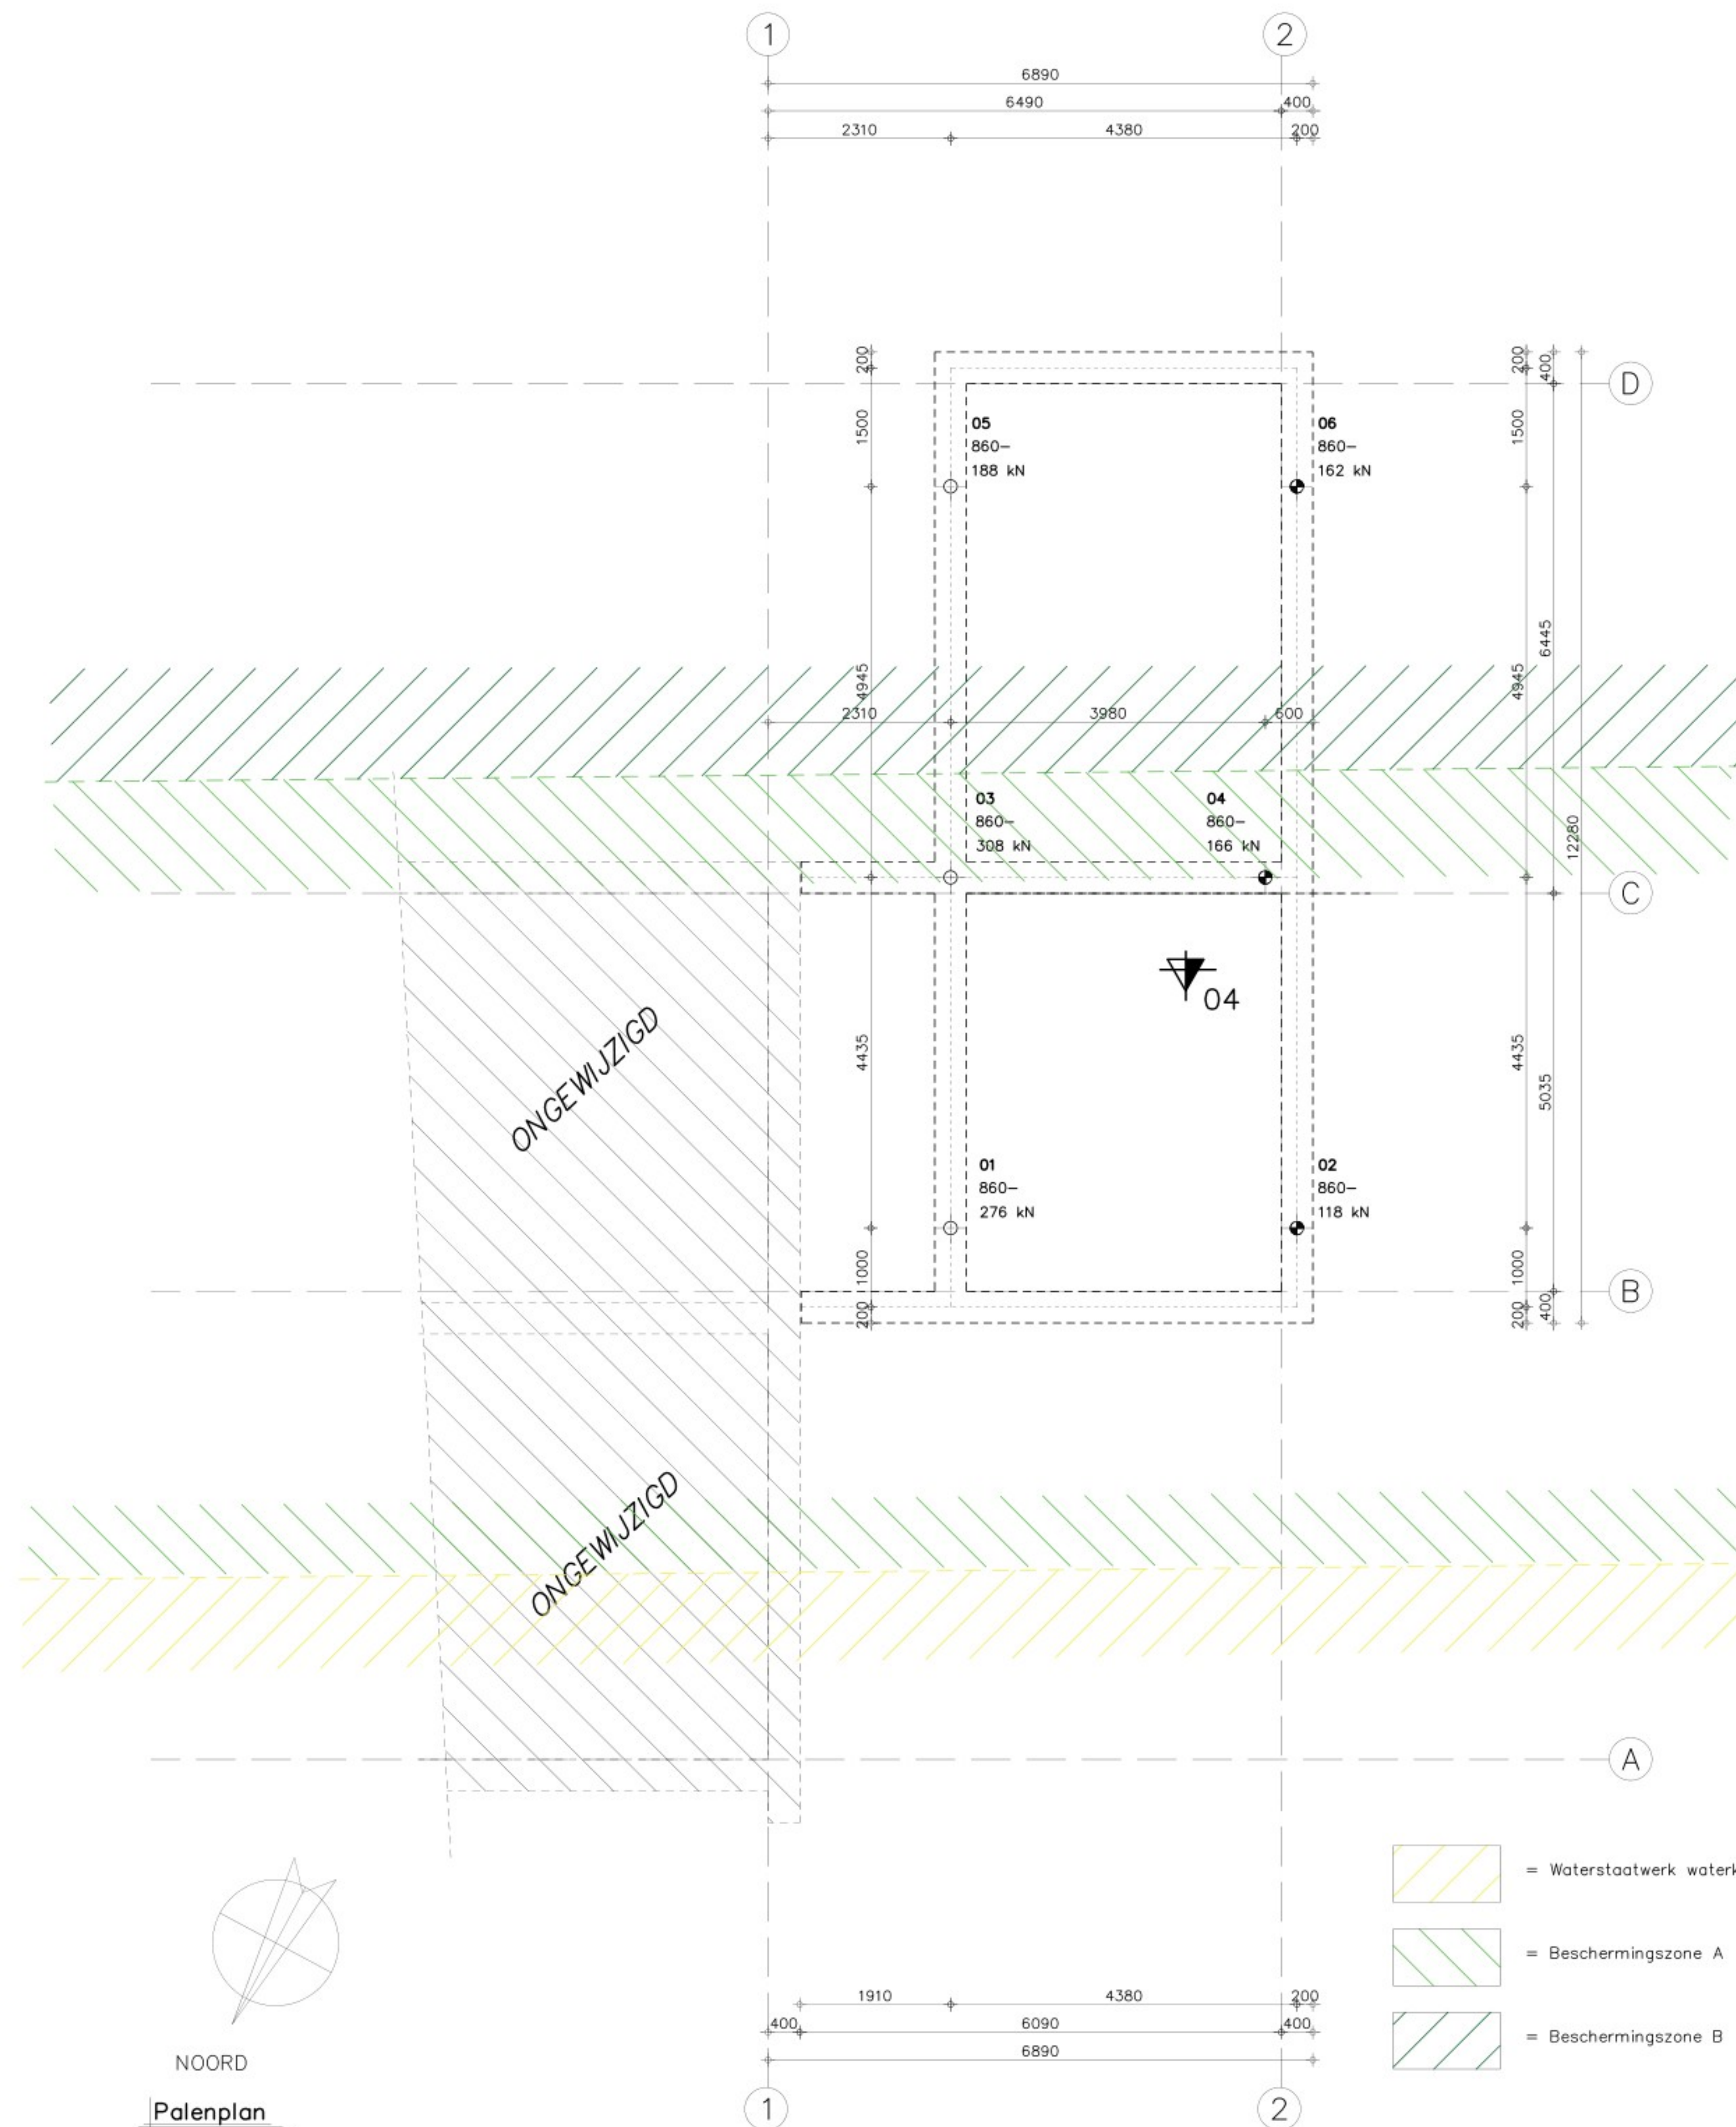

Palenplan
1:50

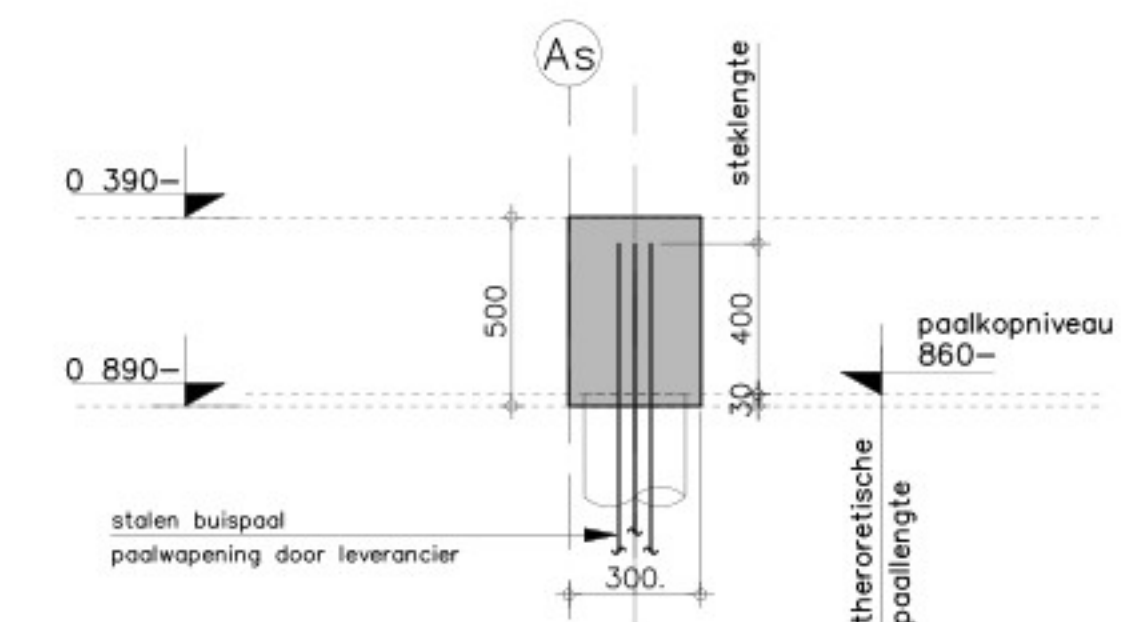

Algemeen paalkopdetail
1:20

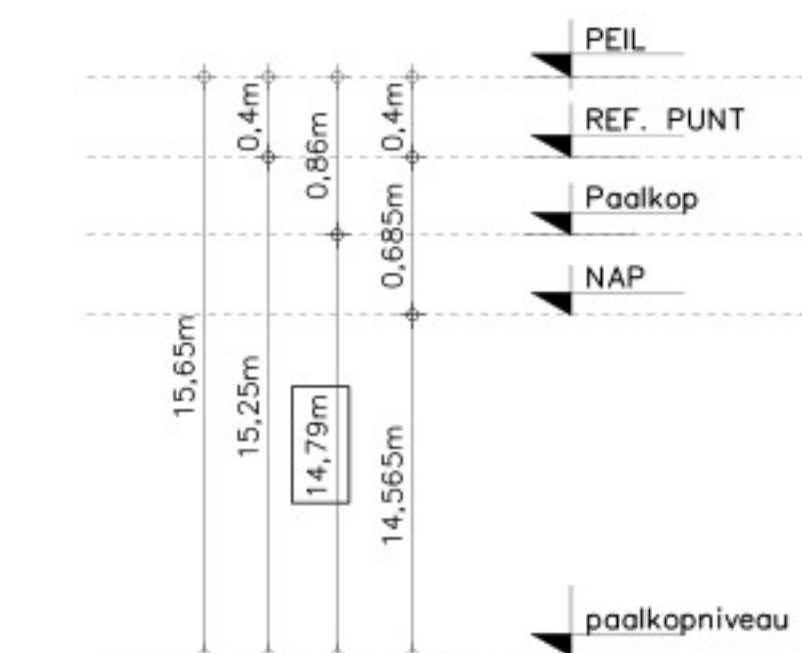

Paallengte
1:20

HEIRENVOOI ST. BUISPALEN			
TYPE	AFM.	AANTAL	P.P. NIVO T.O.V. KRUIN WEG
⊕	Ø 168mm	3	15,25 -REF
⊖	Ø 219mm	3	15,25 -REF

Stalen buispalen
(inwendig geheid & grondverdringend)

paal en wap. korf door leverancier
tekening + berekening van de korf door leverancier.

Sonderingen zijn uitgevoerd
door firma: Konings Grondboorbedrijf B.V.
datum: 21-09-2009, opdracht nummer: 240301

01 = Paalnummer
860- = Afstortniveau t.o.v. Peil
100kN = Rekenwaarde paalbelasting

Tekeningen en berekeningen paalwapening te
verzorgen door leverancier.
Ter goedkeuring voorleggen aan hoofdconstructeur

Tekeningen/berekeningen derden

Alle tekeningen en/of berekeningen van derden dienen ter goedkeuring voor-
gelegd te worden aan de directie.

ALLE MATEN IN HET WERK CONTROLLEREN !!!

Peil = 0.000+, Maaiveld = ca. 0.200- P.

Peil = 0.400+ b.k. kruin van de weg.

Peil = b.k. afgew. vloer in 0.1 hal

STATUS: OMGEVINGSVERGUNNING

REVISIE:	OMSCHRIJVING:
0	D.D. 15-10-2025
A	
B	
C	
D	
E	

SCHAAL : 1:50
AFM. : A1
GET. : TH
GEC. :
WERKNR. : 25123

KRAAK
Ontwerp- en Ingenieursbureau
Kraak bv
Westdam 1
4651 BE
Steenbergen
T. 0167 - 56 05 09
E. info@kraakbv.nl
W. www.kraakbv.nl

PROJECT: UITBREIDING VAN DE BESTAANDE WONING AAN DE
DOORNEDIJKJE 26A TE STEENBERGEN

OPDR. GEVE

TEK. NR.:

T07

PALENPLAN