


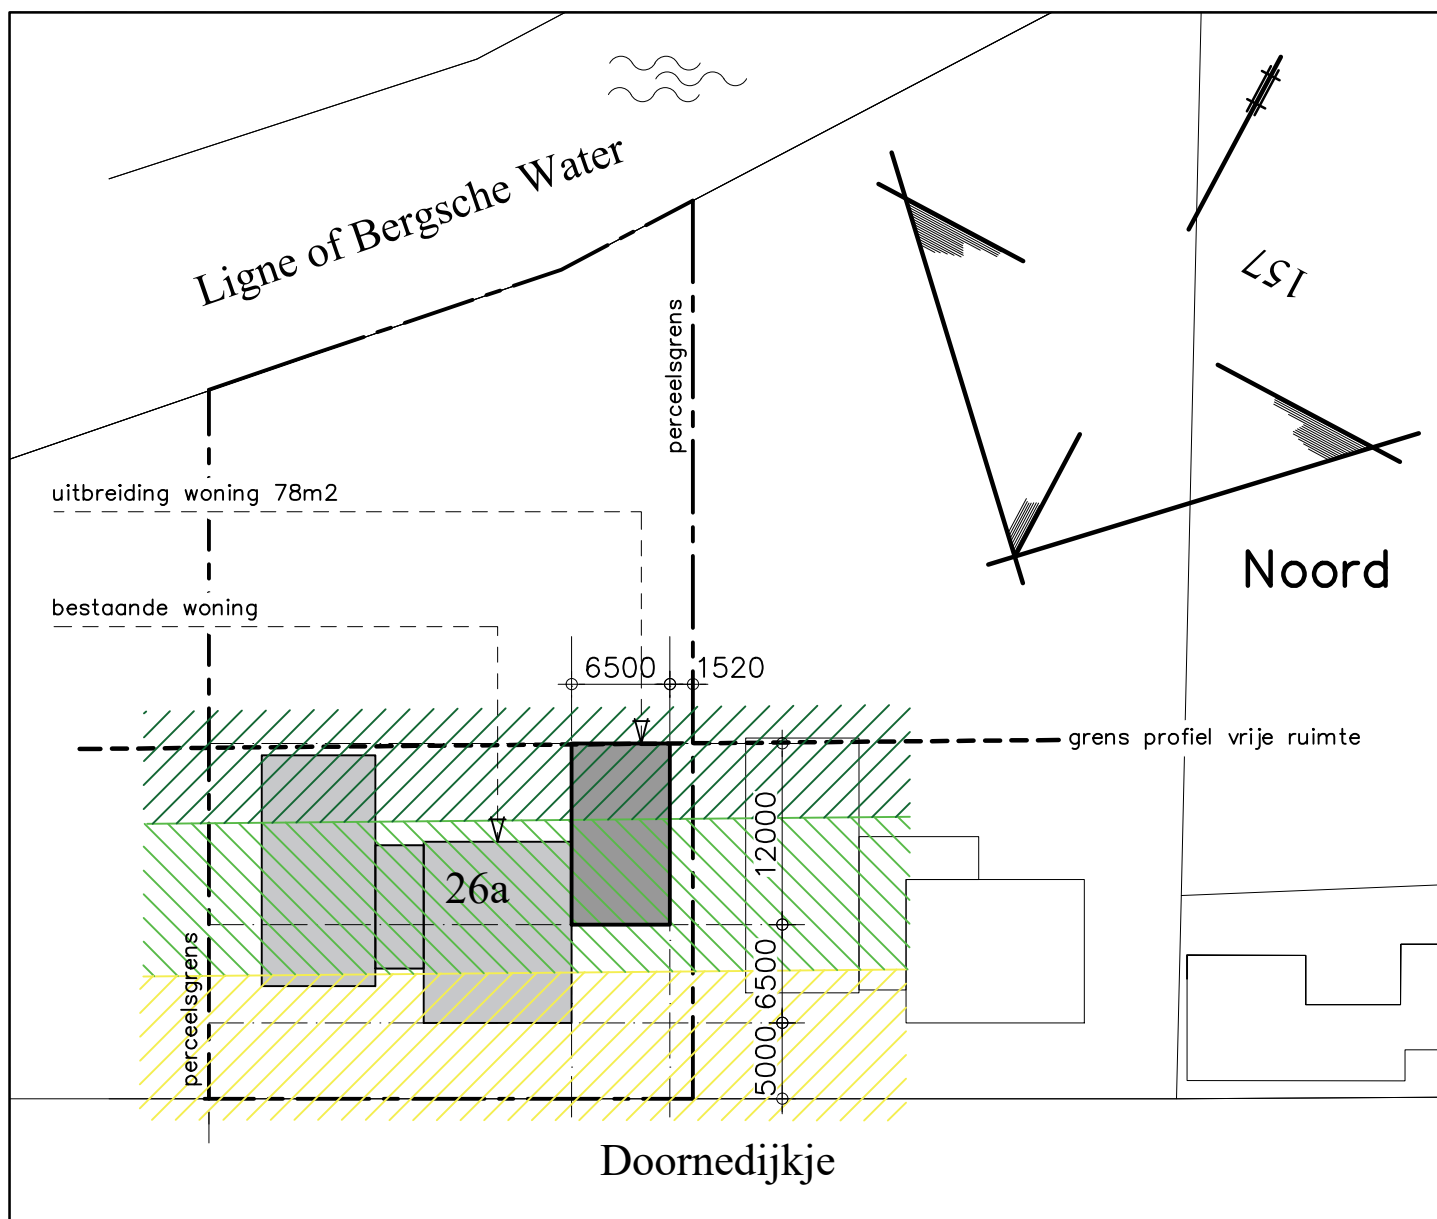


Situatie

Schaal: 1:500
 Gemeente: Steenbergen
 Kern: Steenbergen
 Adres: Doornedijkje 26
 Postcode: 4651 RV
 Sectie: Y Nr.: 157



= Waterstaatwerk waterkering

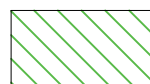

= Beschermszone A



= Beschermszone B

WERKNR.: 25123

DATUM : D.D. 02-09-2025

BLADNR.: T00



KRAAK
 Ontwerp- en Ingenieursbureau

Kraak bv
 Westdam 1
 4651 BE
 Steenbergen

T. 0167 - 56 05 09
 E. info@kraakbv.nl
 W. www.kraakbv.nl