

Gebouw 1	Varkensstal
Dak:	vacuüm-geïsoleerd
Wanden:	beton / damwand
Vloeren:	beton
Maximaleinhoud:	200 m ³
Aantal dieren:	1500 varkens
Systeemnummer:	0.3.2.15.4
Verdeler:	div. verdelen (luchtwasser)

Gebouw 2	Varkensstal
Dak:	vacuüm-geïsoleerd
Wanden:	beton / damwand
Vloeren:	beton
Maximaleinhoud:	200 m ³
Aantal dieren:	1500 varkens
Systeemnummer:	0.3.2.15.4
Verdeler:	div. verdelen (luchtwasser)

Gebouw 3	Varkensstal
Dak:	damwand
Wanden:	beton
Vloeren:	beton
Maximaleinhoud:	75 m ³
Aantal dieren:	45 vleesvarkens
Systeemnummer:	0.3.1.105
Verdeler:	div. verdelen


Gebouw 4	Werkuigenberging
Dak:	vacuüm-geïsoleerd
Wanden:	beton
Vloeren:	strawwerk

Gebouw 5	Ziekentoe
Dak:	vacuüm-geïsoleerd
Wanden:	beton
Vloeren:	beton
Maximaleinhoud:	175 m ³
Aantal dieren:	n.v.t.
Systeemnummer:	n.v.t.
Verdeler:	div. verdelen



Gebouw 6	Berging
Dak:	vacuüm-geïsoleerd
Wanden:	beton
Vloeren:	beton
Maximaleinhoud:	175 m ³
Aantal dieren:	n.v.t.
Systeemnummer:	n.v.t.
Verdeler:	div. verdelen

Gebouw 7	Varkensstal
Dak:	vacuüm-geïsoleerd
Wanden:	beton
Vloeren:	beton
Maximaleinhoud:	200 m ³
Aantal dieren:	1500 varkens
Systeemnummer:	0.3.2.15.4
Verdeler:	div. verdelen (luchtwasser)


TOTAAL BEDRIJF	
Totaal mestkalkaarinhoud:	8000 m3
Aantal dieren:	5400 vleesvarkens

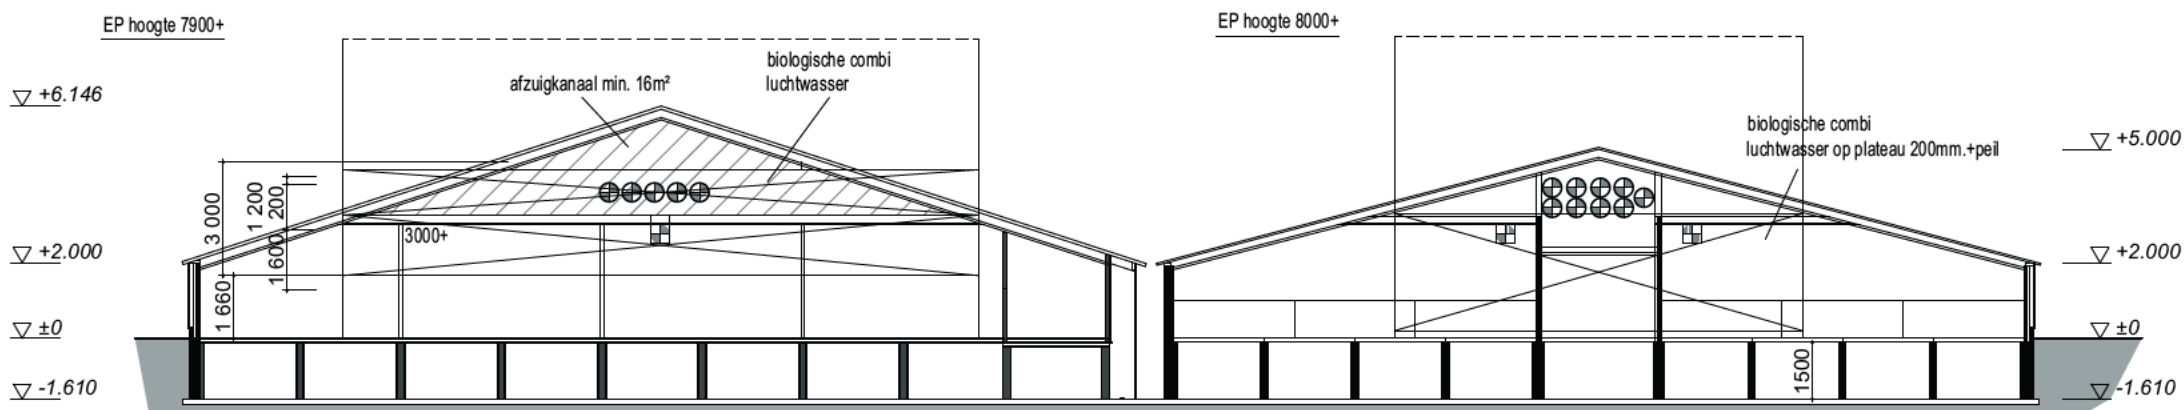


Doorsnede A - A

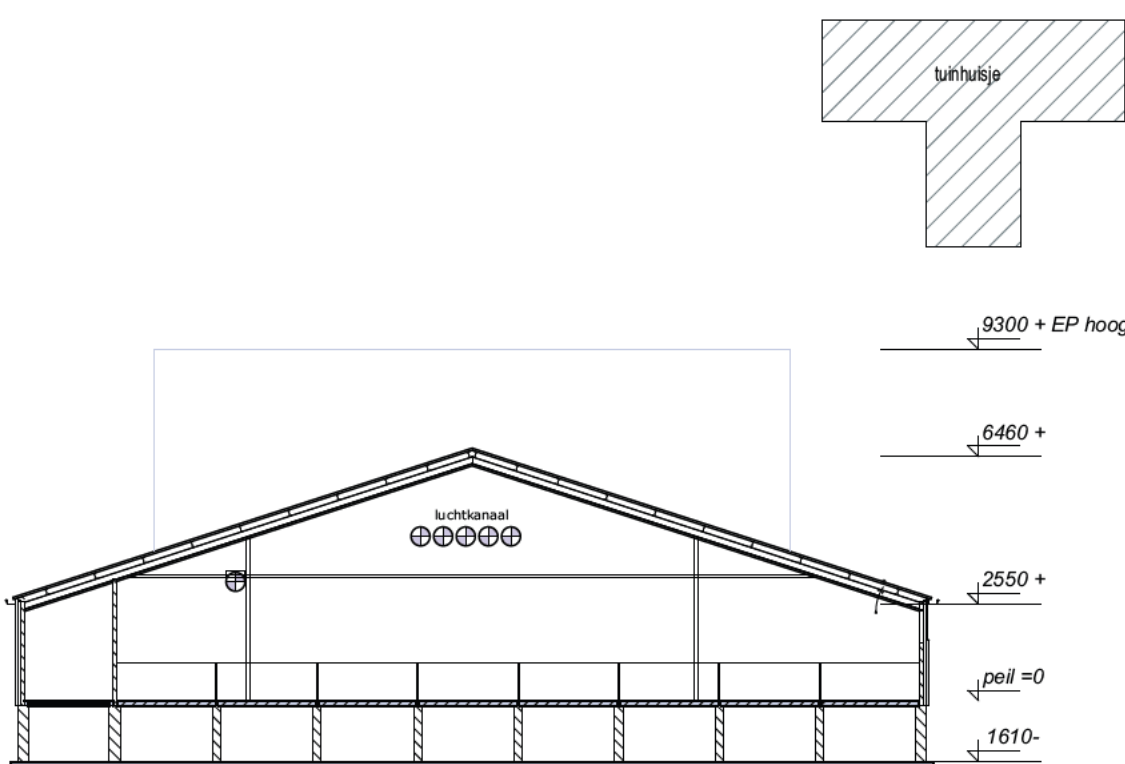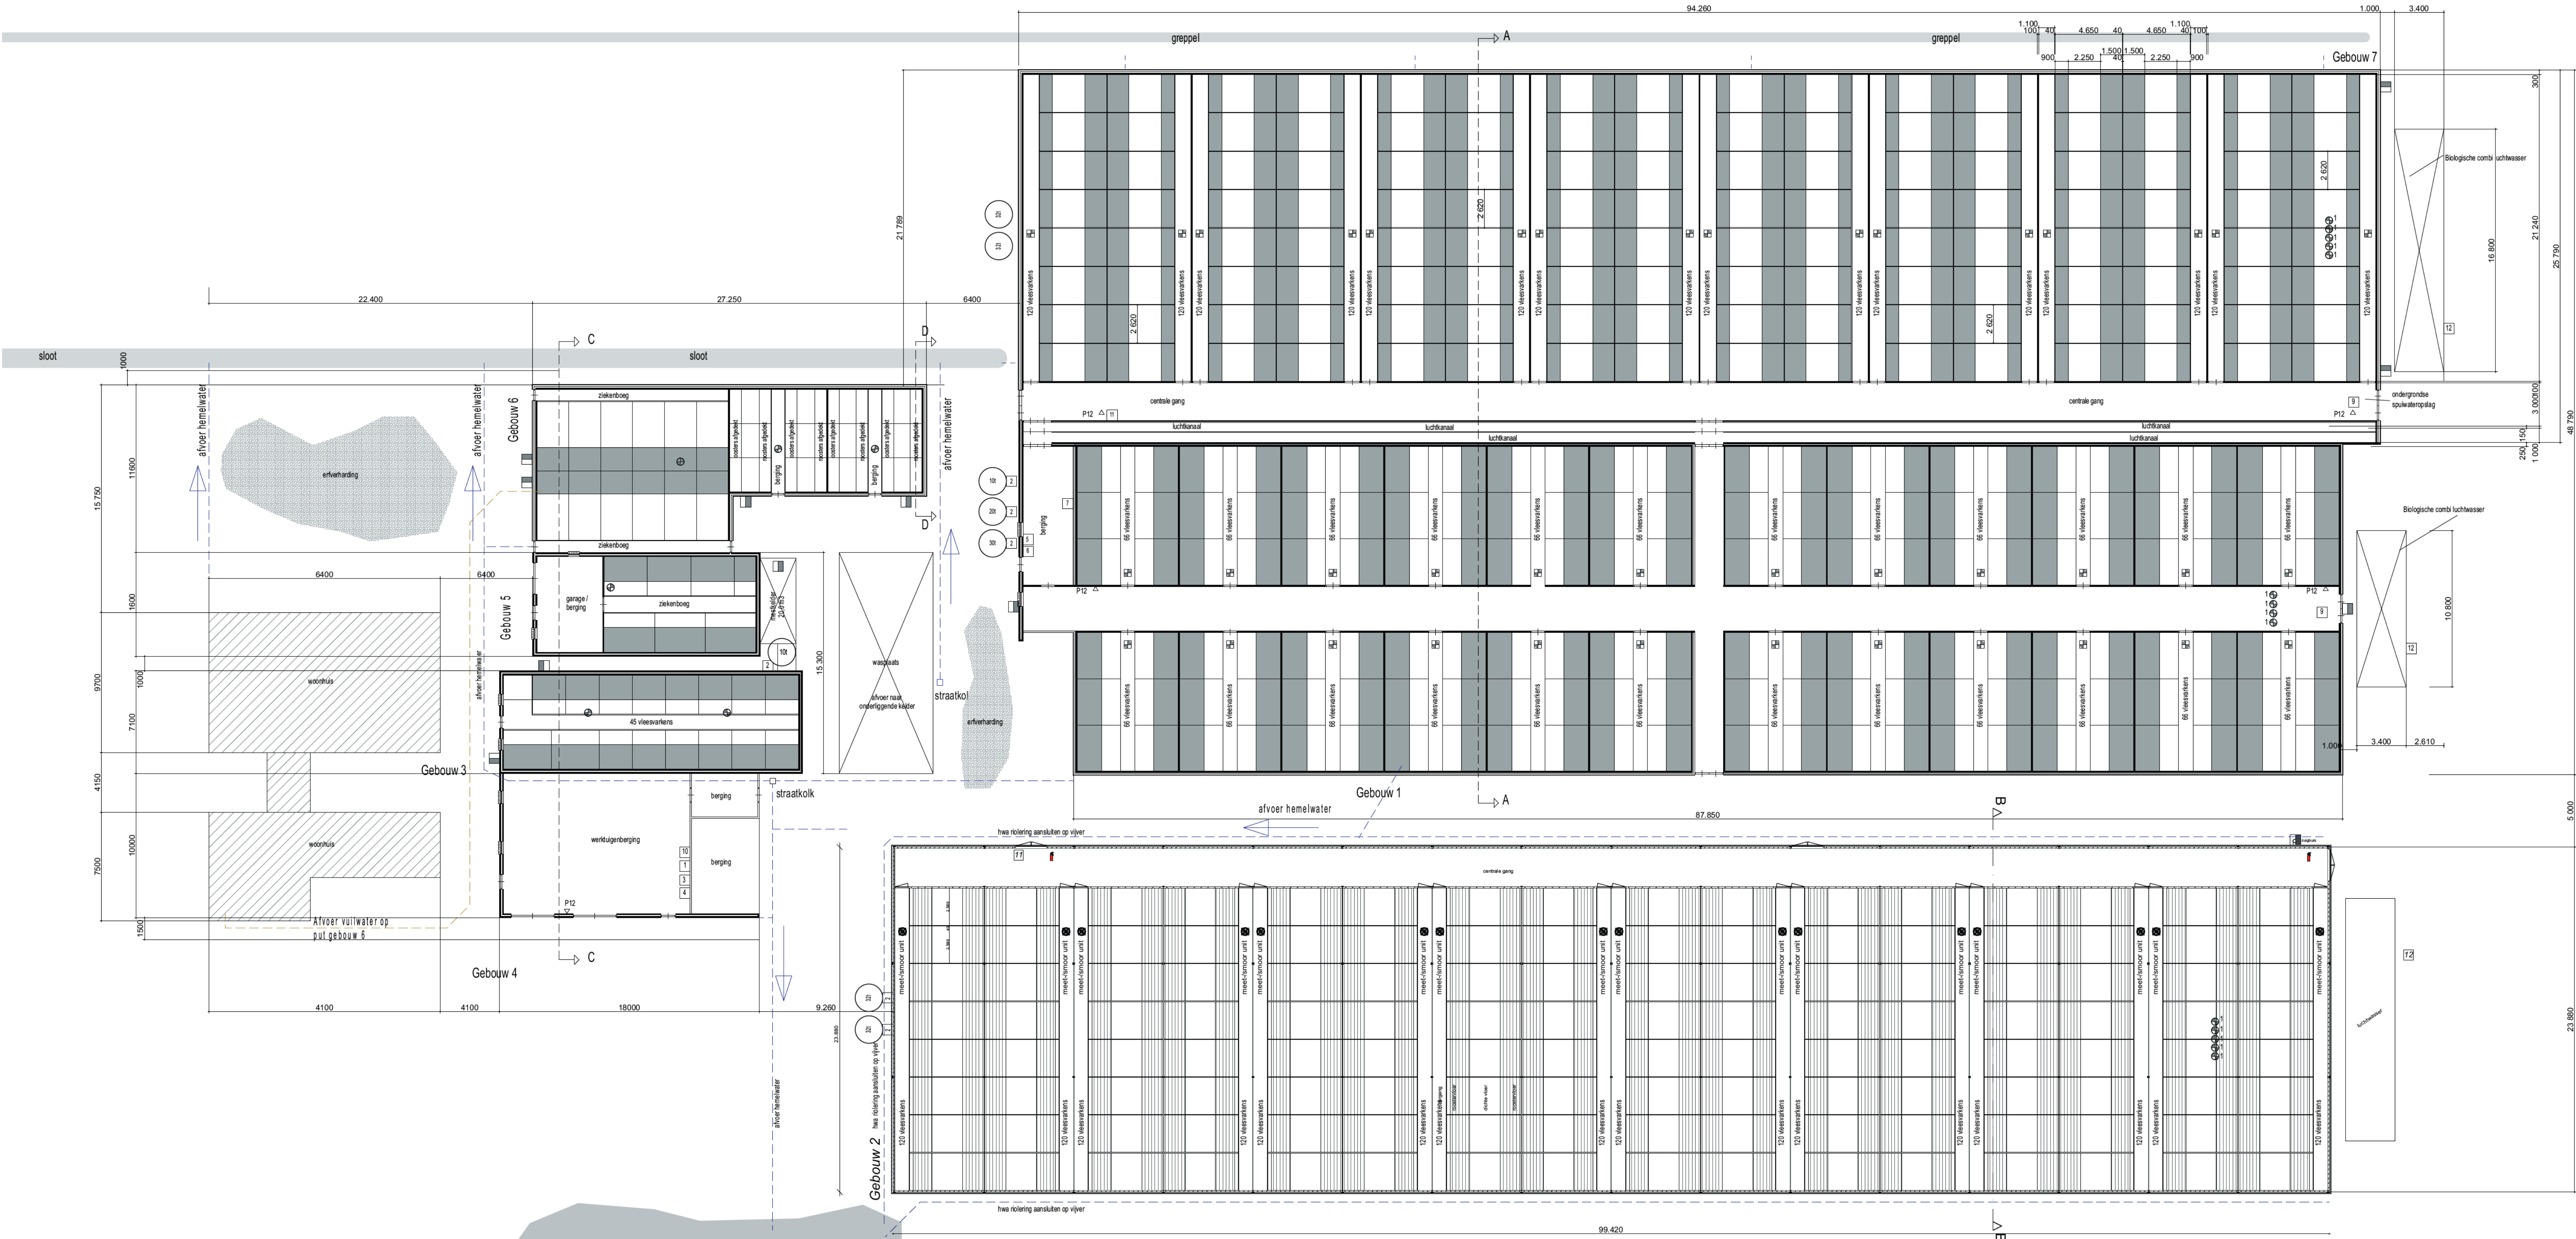

doorsnede B-B

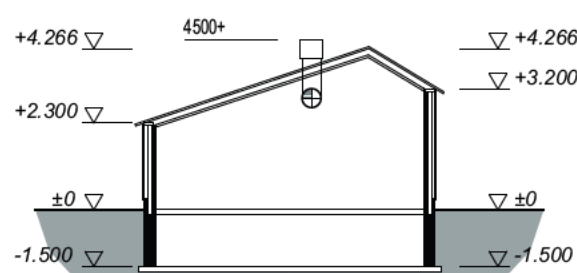



Doorsnede D - D

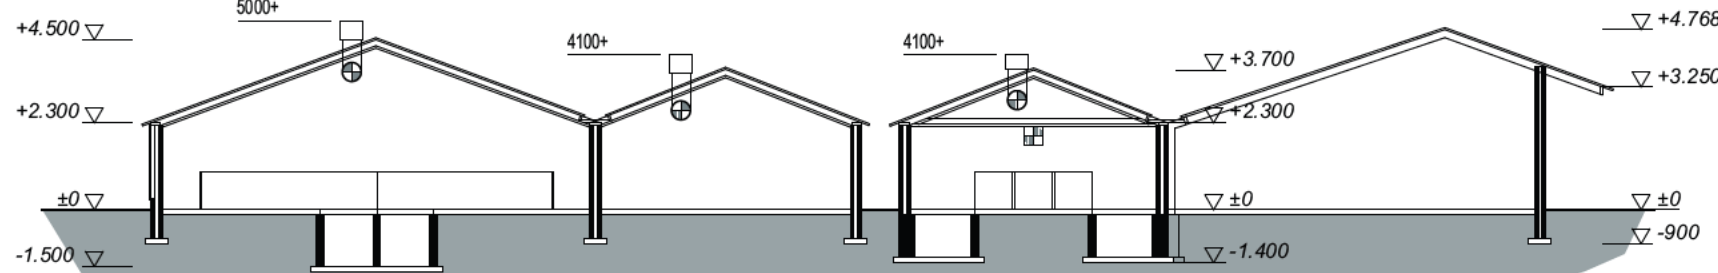

Doorsnede C - C

RENOOI			
Verfleur 8 stak (50mm)	± 0,35 Kw		2,8 kW
Verfleur 14 stak (50mm)	± 1,50 Kw		21,8 kW
Altaapunt			
Multiproject			
Kraakfleur 100 tot 100 ton			
Breukpaan 5 stak			
Diverse handgereedschapen			5,0 kW
Vrij 6 stak ± 575 kW			4,5 kW
Compressor			1,1 kW
Lucht 100 Amp			0,75 kW
Bevestigingsdelen 10 kg / dergewasdelen 10 x 50 kg			
Chemicals / onsmettingsmiddelen max 20kg			
Hogedrukker			4,0 kW
Kalderkleding			
Opslag spijder in water 200 m			
Heelkanten			2,0 kW
CV-installatie			0,50 kW
Pompen 10 x luchtwasser 2 stak	± 2,0 Kw		4,00 kW
TOTAAL VERMOGEN			45,75 kW

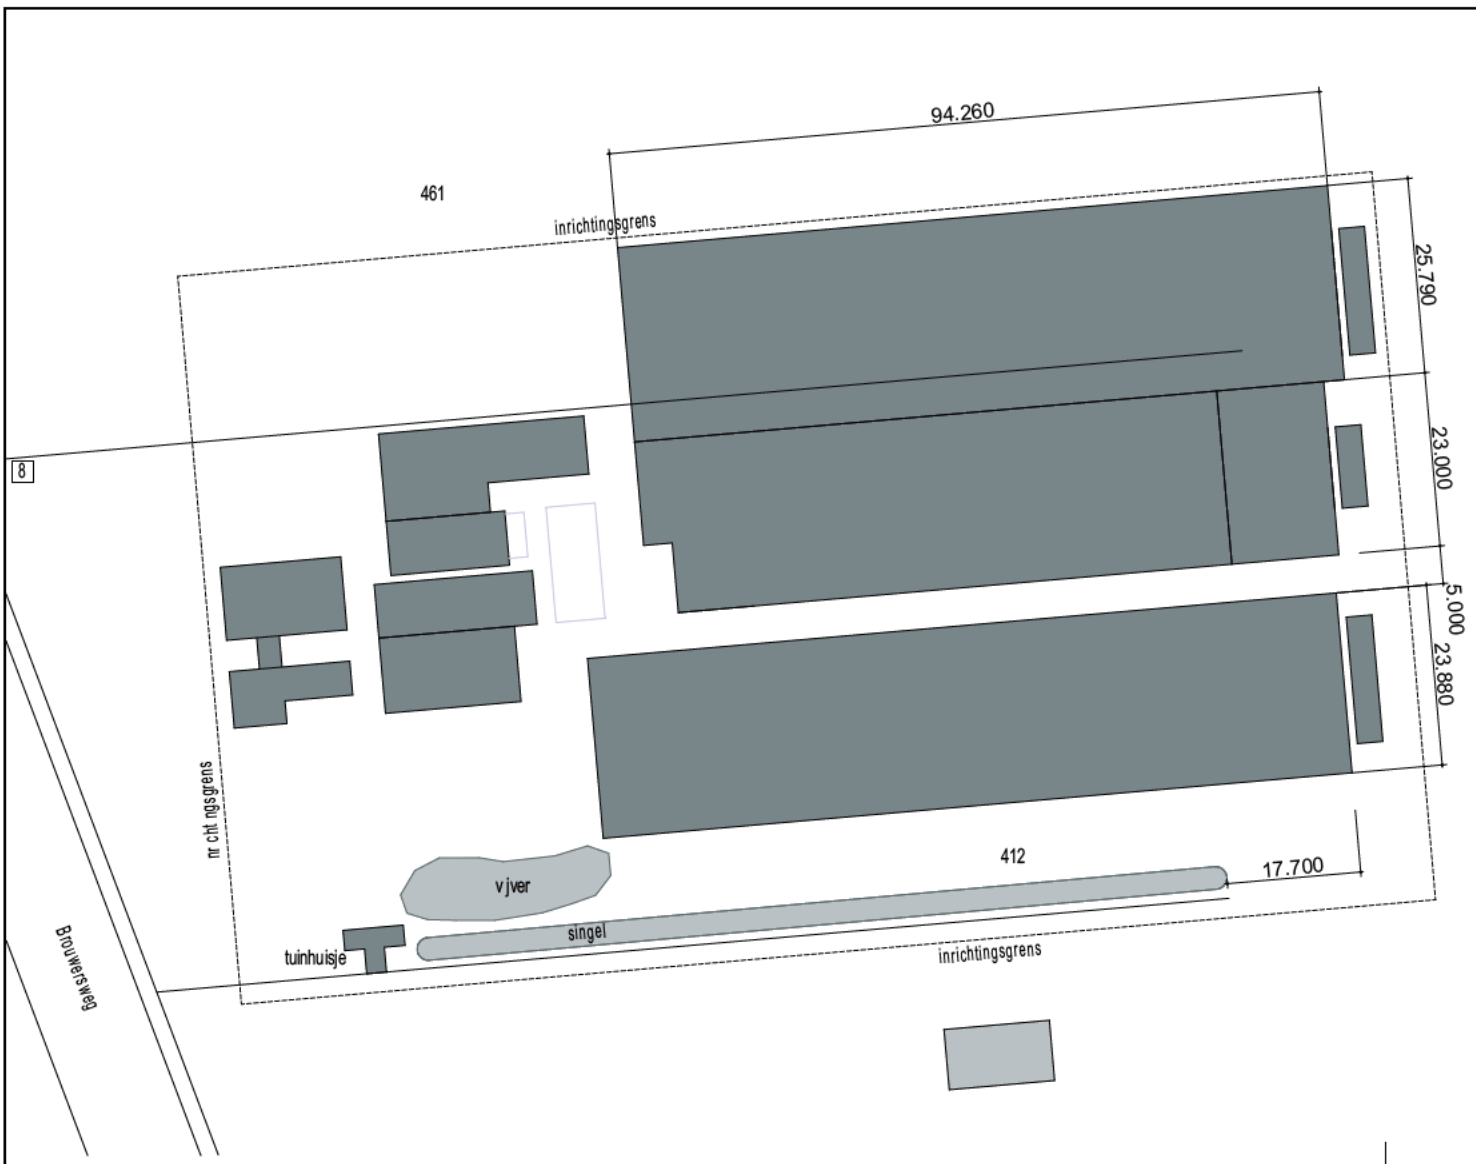

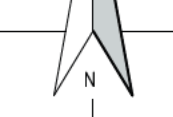Situatie Gemeente Dalfsen Sectie W nr. 412461 Schaal 1: 1000			
project: 	getekend: 		                   
opdrachtgever: 	datum: 15-06-2016		
onderdeel: Milieutekening	 13-02-2017  31-05-2018  22-04-2024  07-05-2024		
Postbus 1033 7940 KA Meppel T 088 488 29 29 F 088 488 29 10 mail@exlan.nl www.exlan.nl		formaat: A0	projectnr.:  proj.leider:   M-01