


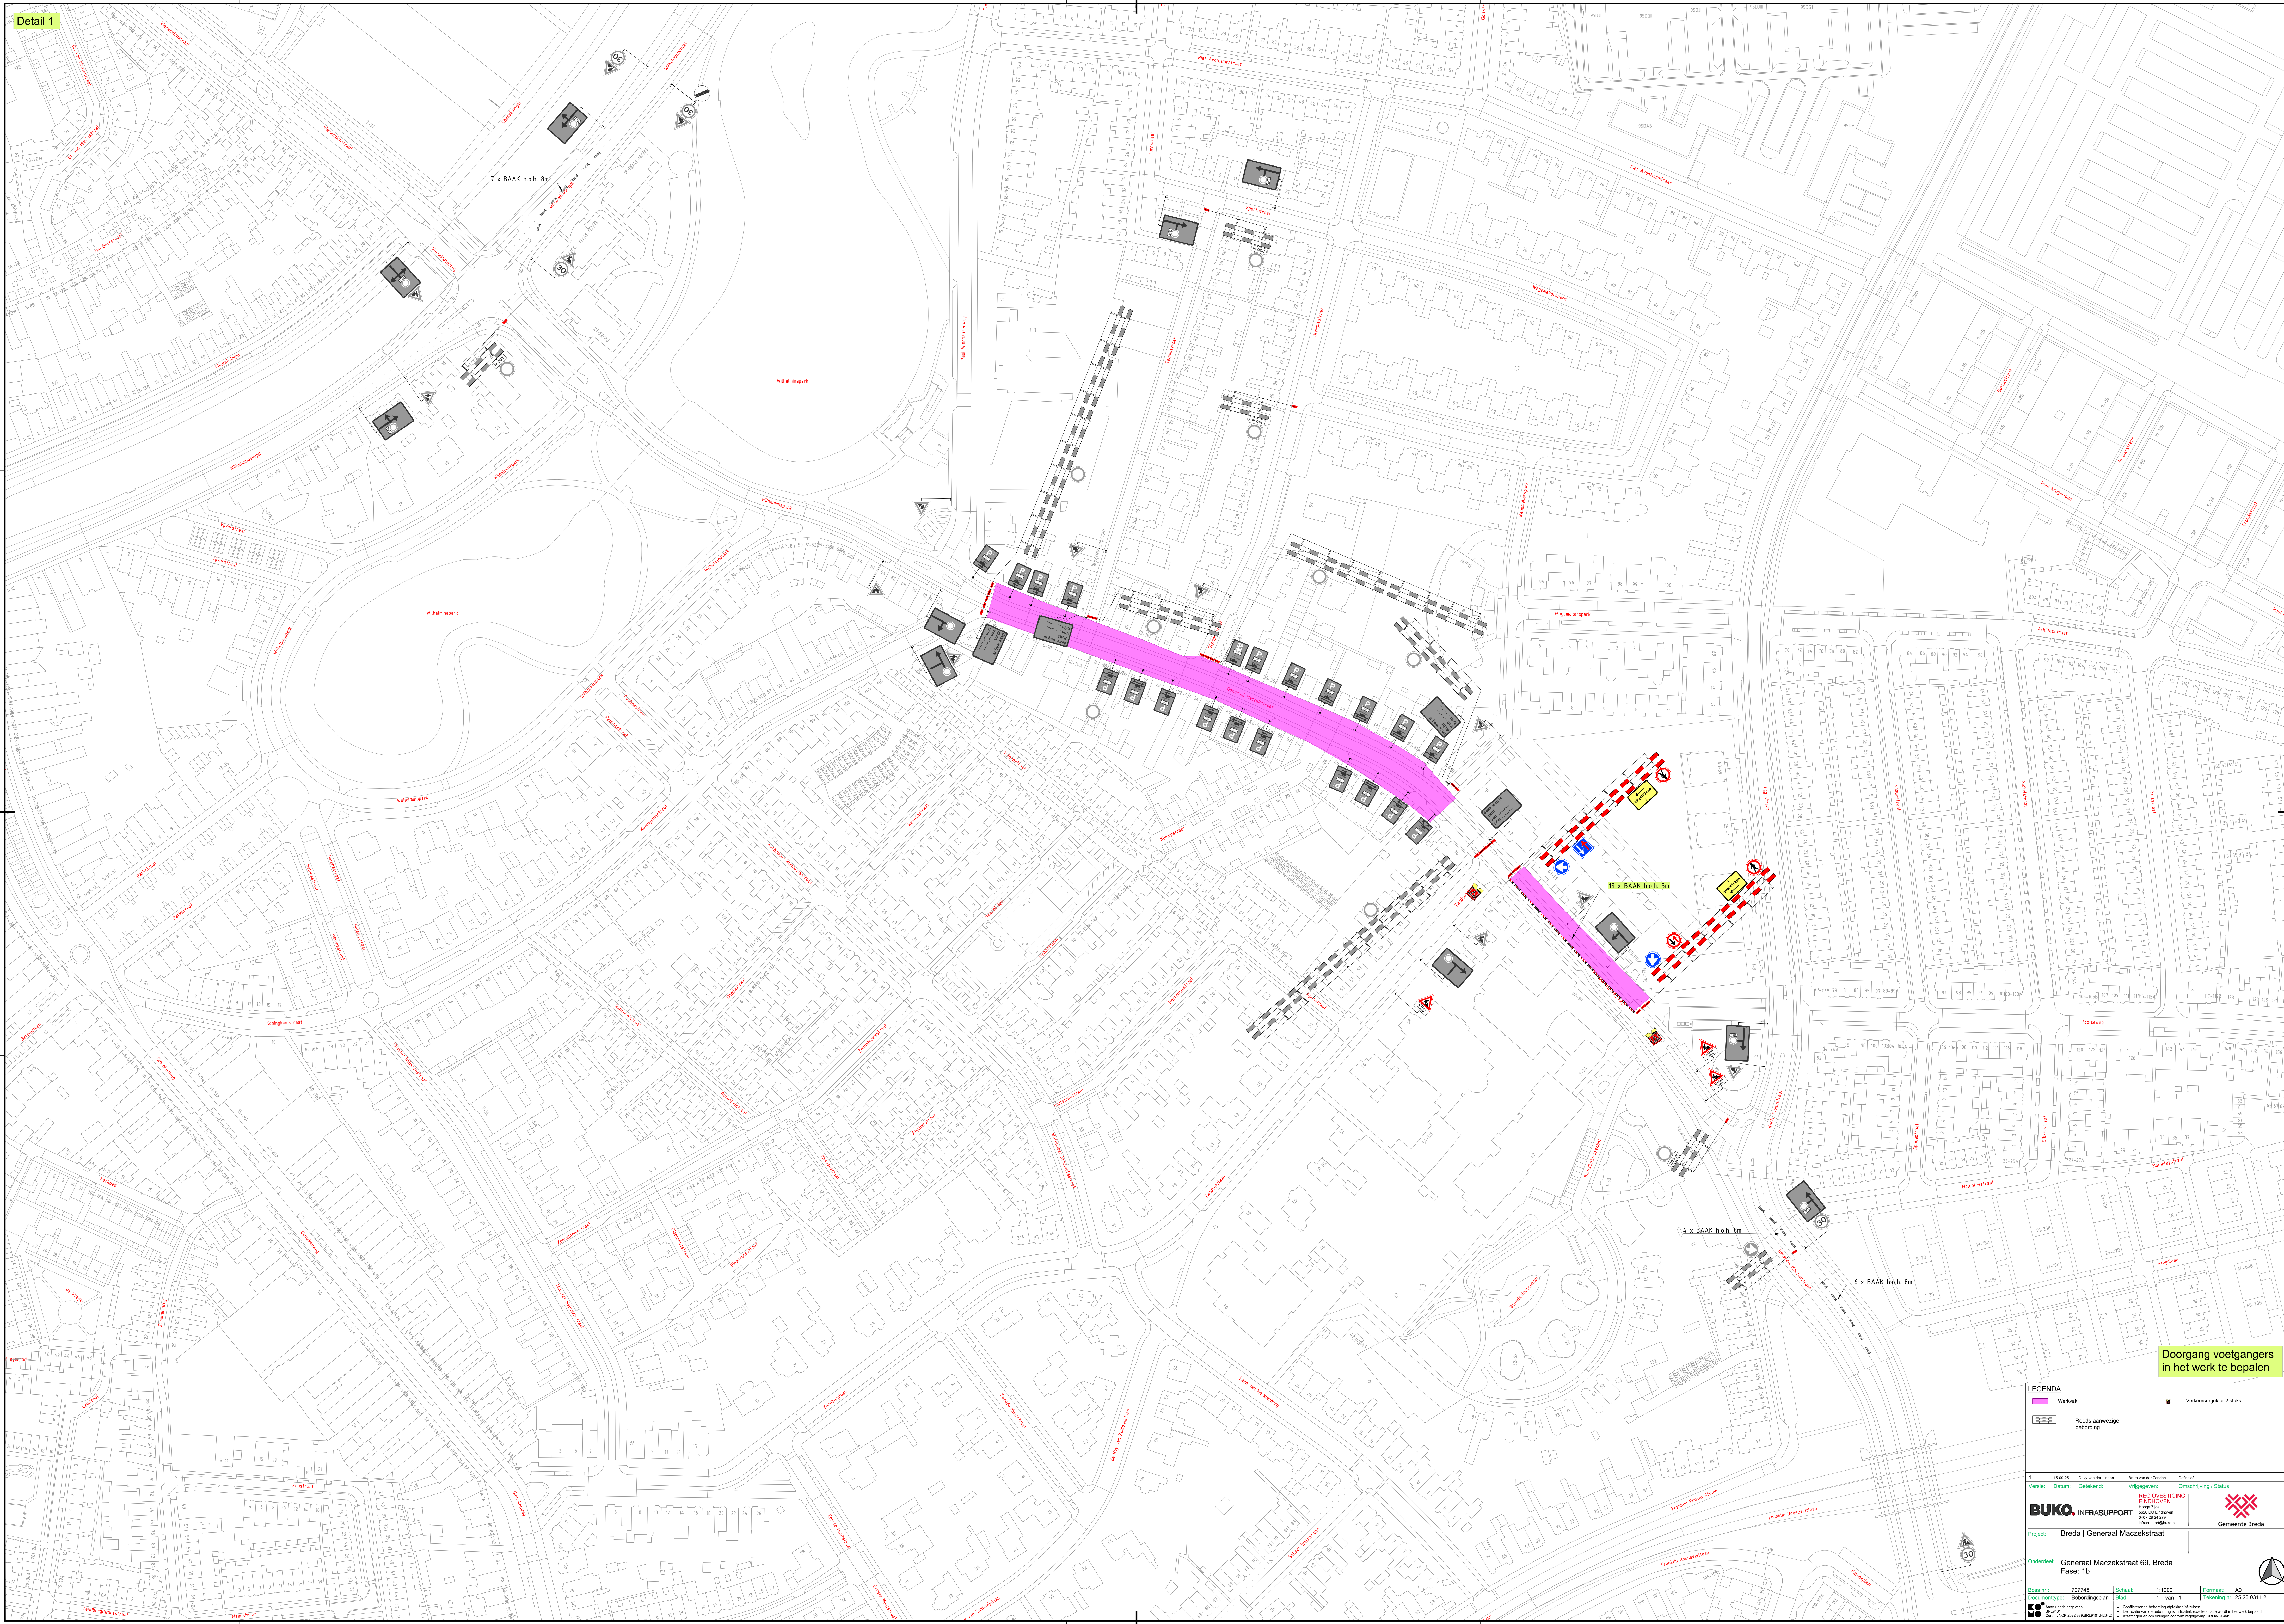

Doorgang voetgangers in het werk te bepalen

LEGENDA

 Werkboek

 Verkeersregels nr 2 staks

 Reeds aanwezige
beoordeling

1	15-09-25	Davy van der Linden	Bram van der Zanden	Definitief
Versie:	Datum:	Getekend:	Vrijgegeven:	Omschrijving / Status:

BUKO.INFRASUPPORT

Project:	Breda Generaal Maczekstraat	Gemeente
----------	-------------------------------	----------

Onderdeel: **Generaal Maczekstraat 69, Breda**
Een: 1b

Best. nr.:	707745	Schaal:	1:1000	Formaat:	A0
Documenttype:	Bebodingsplan	Blad:	1 van 1	Tekening nr.:	25


 Breda
 Breda, 22.03.2022, 10.11.2022
 Deel van de bestelling is afgeleverd.