


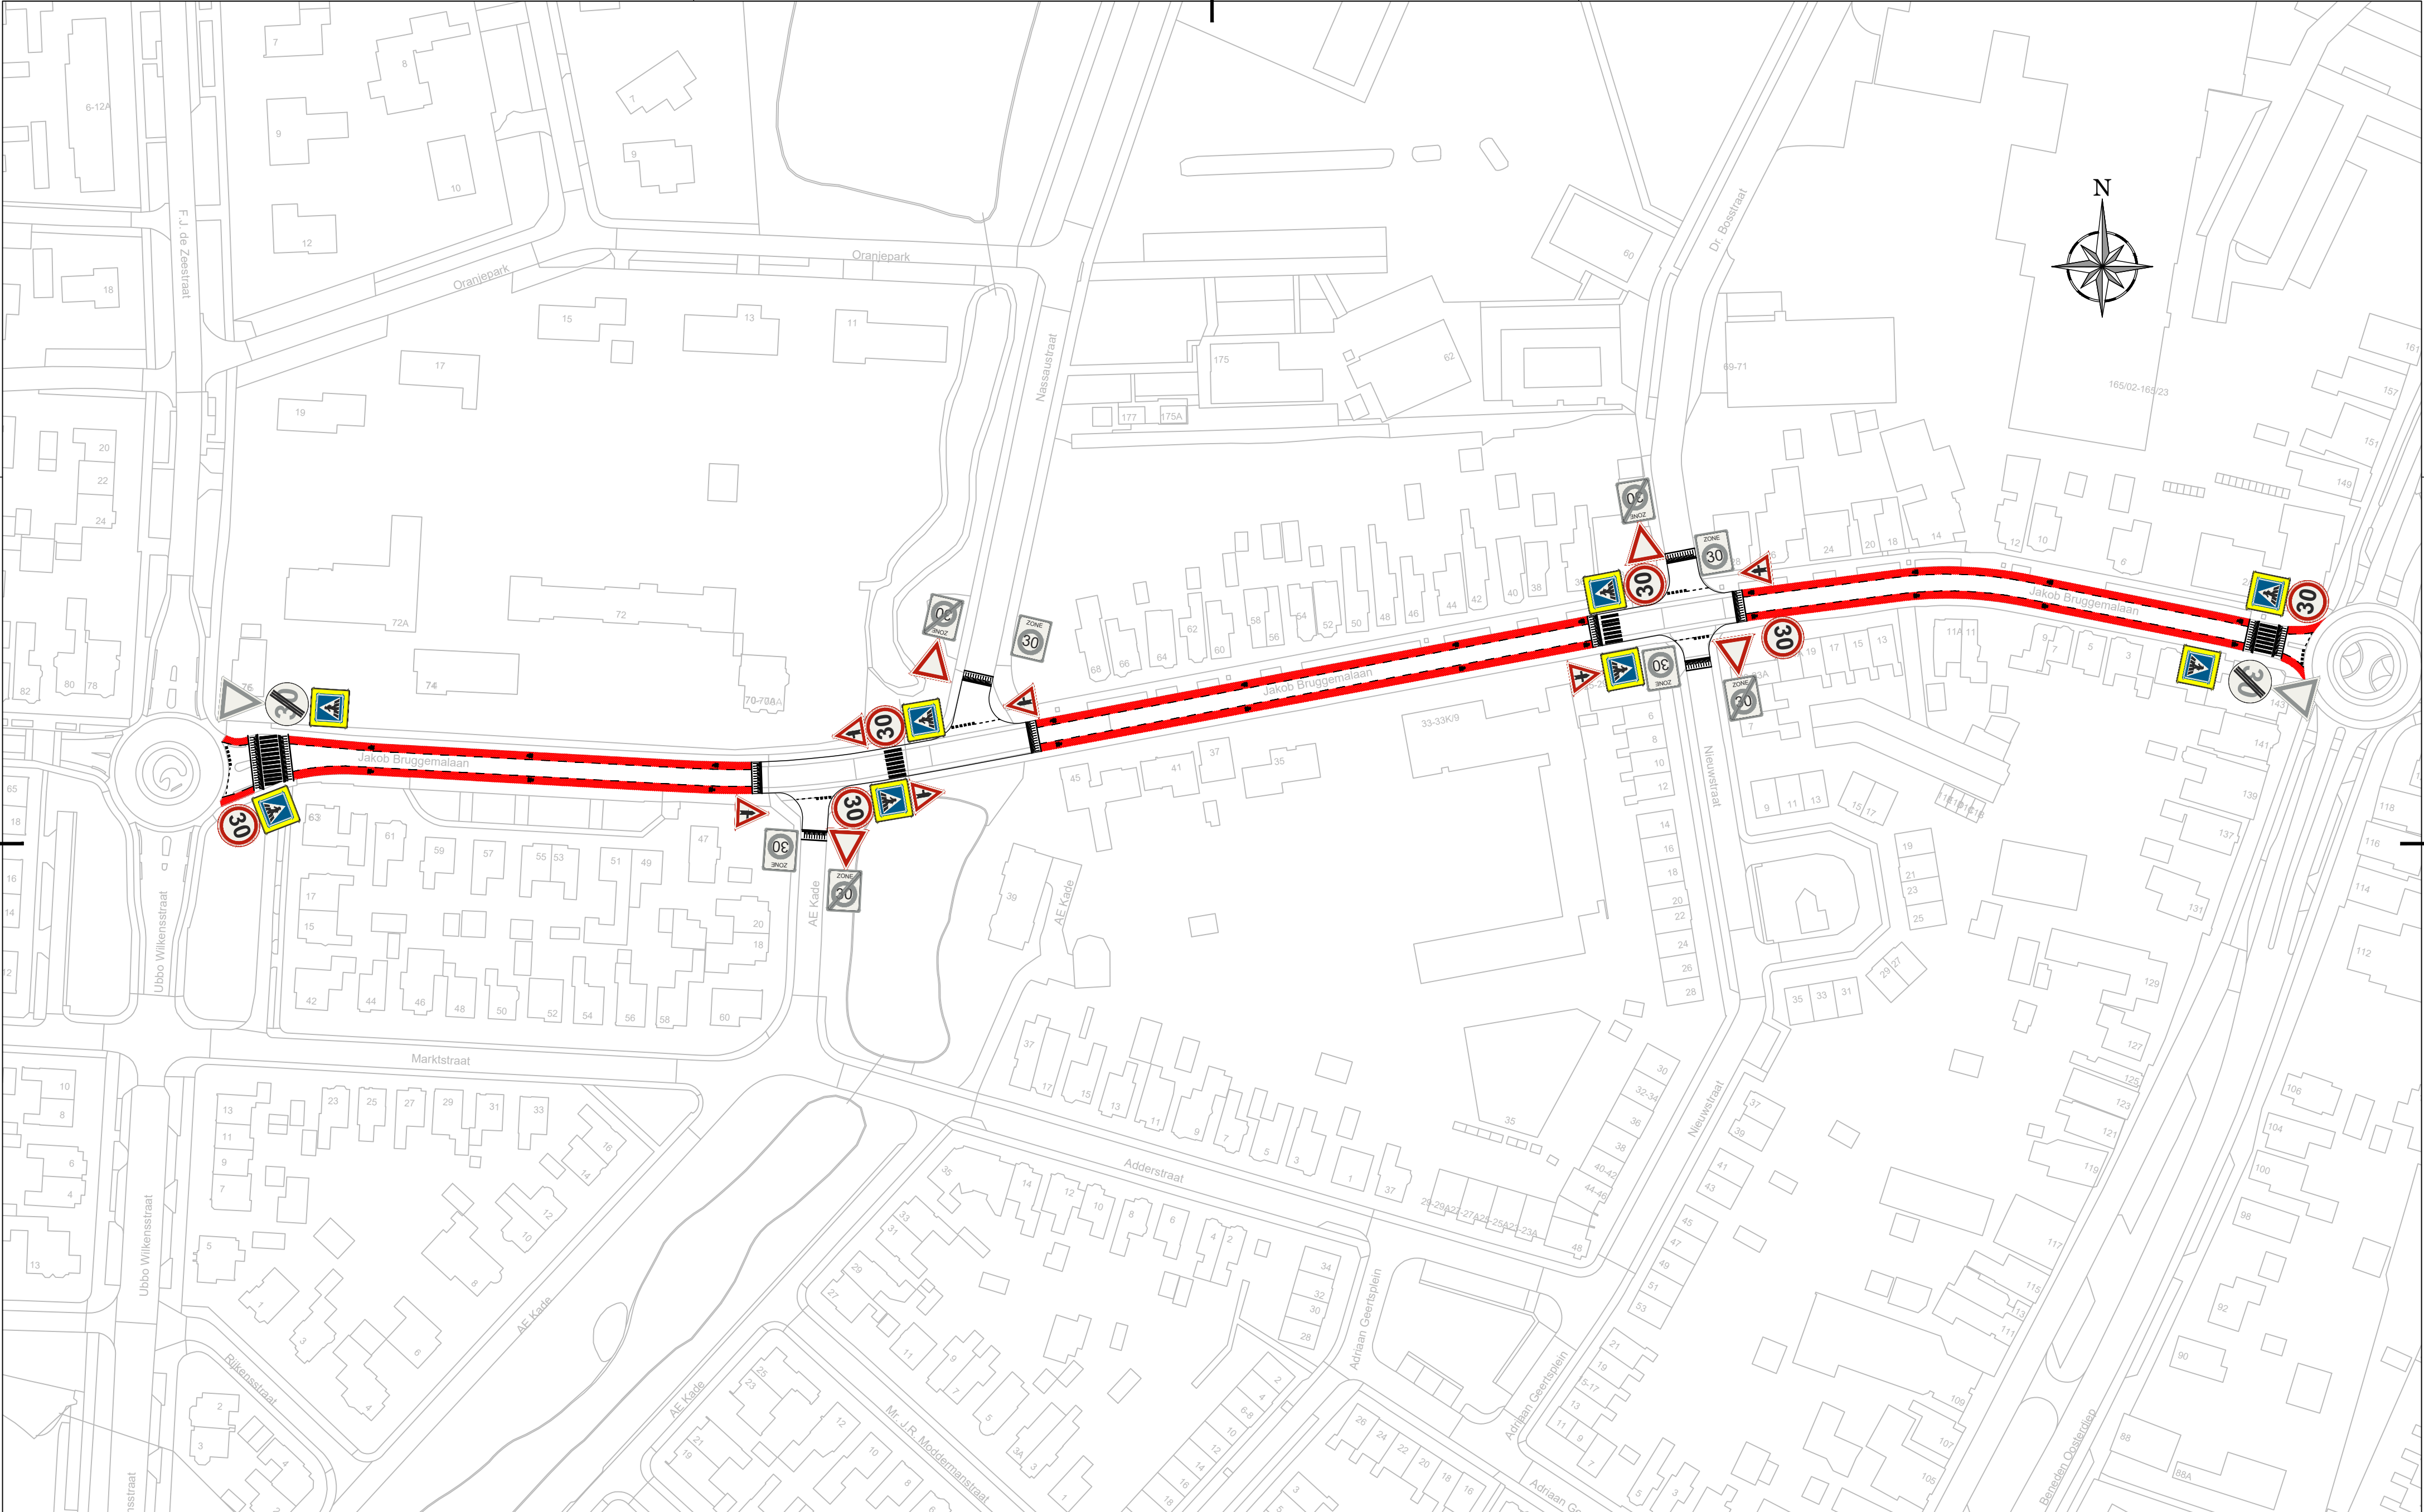

Nieuwe verkeersmaatregelen in situatie



A01-30



A02-30



B03



B04



B05



B06



L02f



Fietsstrook

Bestaande verkeersborden en -tekens in situatie



A01-30zb



A02-30ze



B06



Haaiantanden



VOP

Werk

Verkeersbesluit:
GOW30 Jakob Bruggemalaan oost

	par.	datum	schaal:
get.:	ML	2025-11-11	1:1000
gew.:	ML	2025-11-18	formaat
gew.:	-	-	A2
gew.:	-	-	reg. nr.:
gew.:	-	-	VB-2025-16