


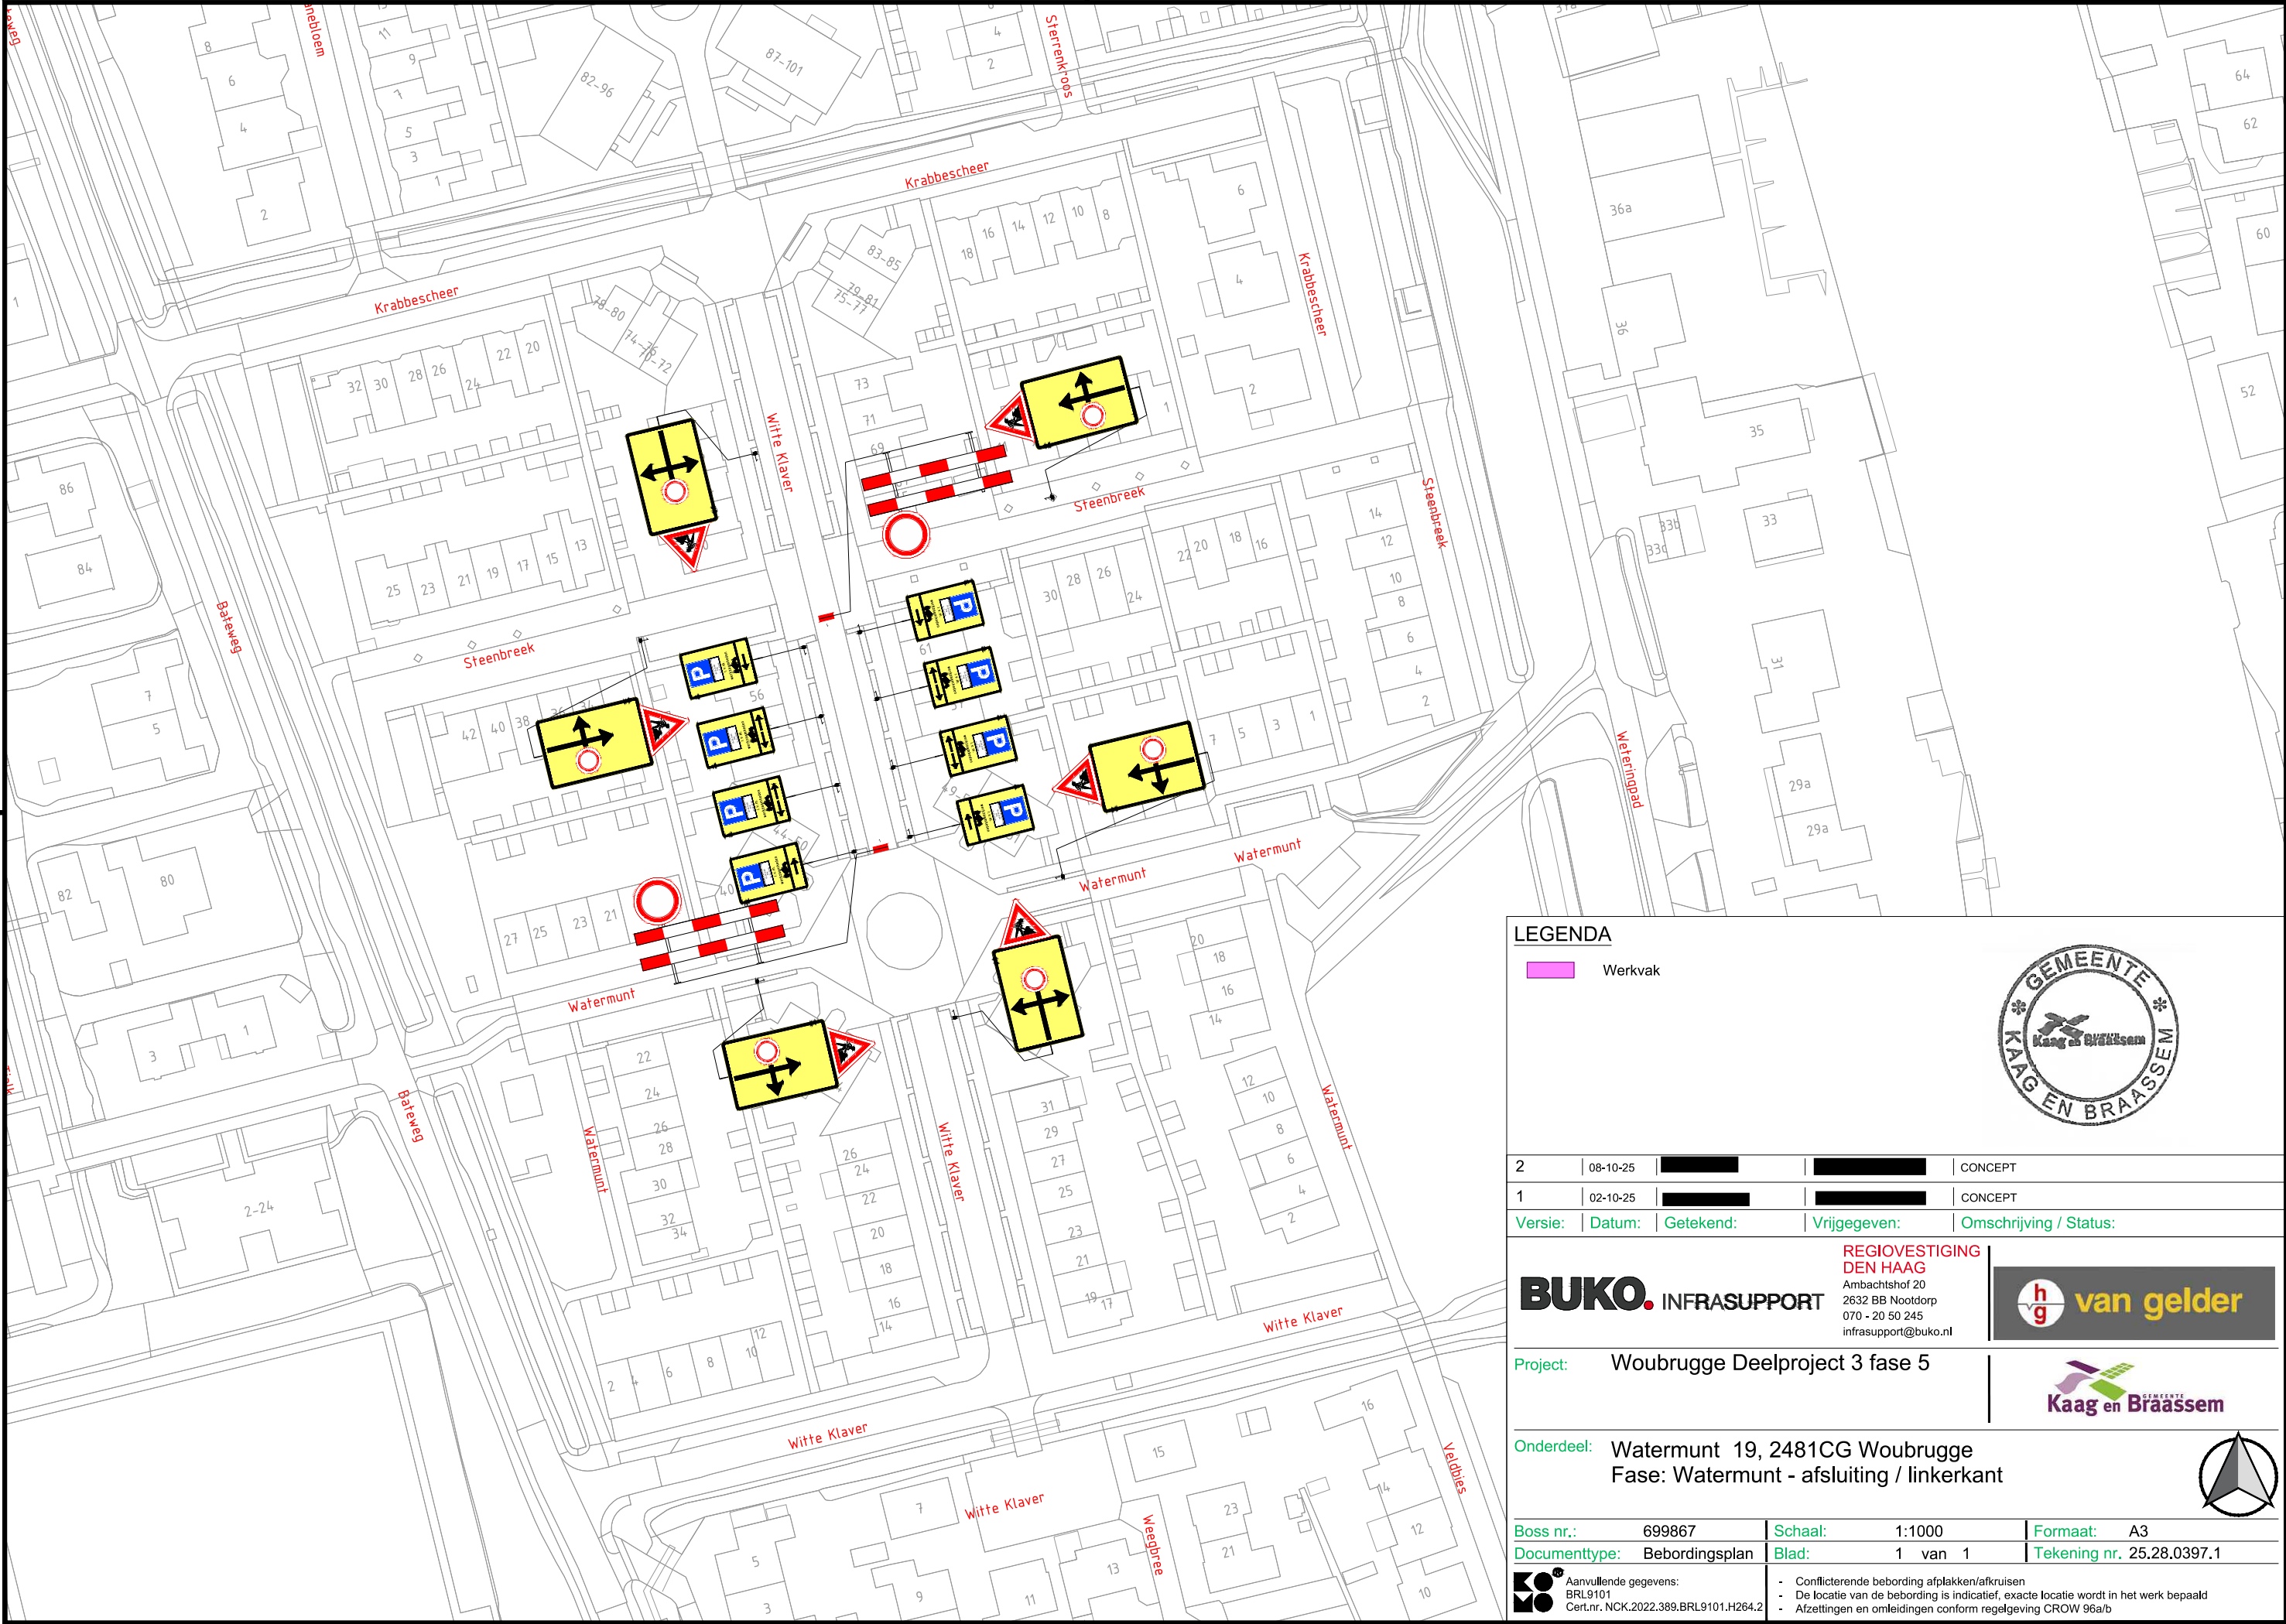

LEGENDA

 Werkvak



2	08-10-25			CONCEPT
1	02-10-25			CONCEPT
Versie:	Datum:	Getekend:	Vrijgegeven:	Omschrijving / Status:

BUKO. INFRA SUPPORT

REGIOVESTIGING
DEN HAAG
Ambachtshof 20
2632 BB Nootdorp
070 - 20 50 245
infrasupport@buko.nl

 **van gelder**

Project: Woubrugge Deelproject 3 fase 5

 **GEMEENTE
Kaag en Braassem**

Onderdeel: Watermunt 19, 2481CG Woubrugge
Fase: Watermunt - afsluiting / linkerkant



Boss nr.:	699867	Schaal:	1:1000	Formaat:	A3
Documenttype:	Bebordingsplan	Blad:	1 van 1	Tekening nr.	25.28.0397.1

 Aanvullende gegevens: BRL9101 Cert.nr. NCK.2022.389.BRL9101.H264.2	- Conflicterende bebording afplakken/afkruisen - De locatie van de bebording is indicatief, exacte locatie wordt in het werk bepaald - Afzettingen en omleidingen conform regelgeving CROW 96a/b
--	--