




## Voorgevel (straatbeeld Zeilbergsestraat)



## Achtergevel (aanzicht gevels appartementen)



## Rechter zijgevel

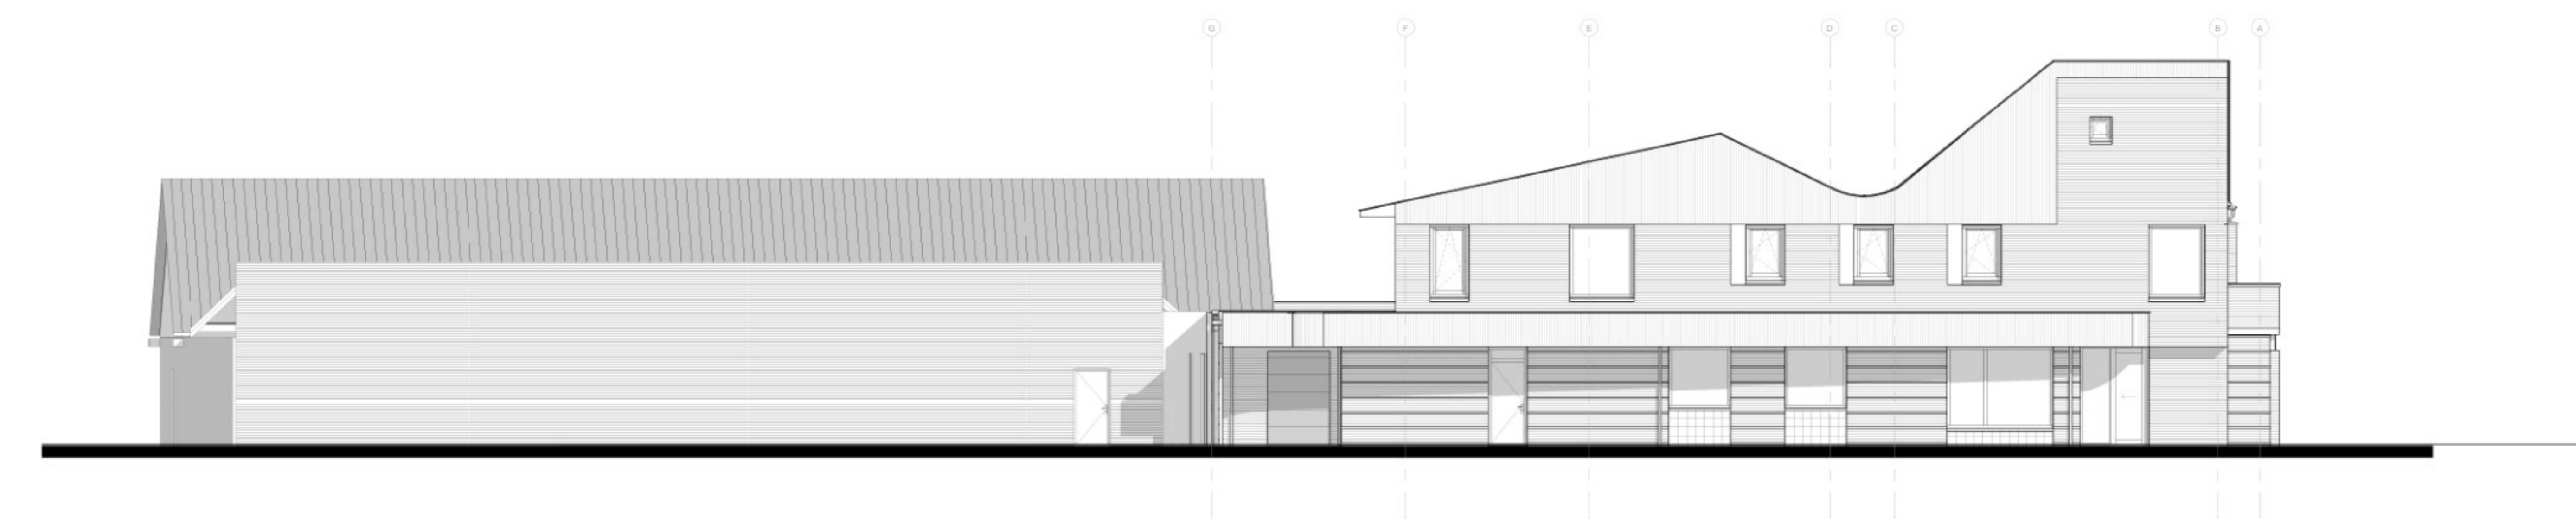

## Linker zijgeve

onderdeel	materiaal	kleur
gevels	metselwerk, w.f.	VDS Antro, wit / grijs genuanceerd
	metselwerk, w.f., staand	VDS Antro, wit / grijs genuanceerd
	metselwerk, w.f., verspr.	Engels 16043901, rood / bruin genuanceerd
	metselwerk, w.f., blok verb.	Engels 16403901, rood / bruin genuanceerd
vlakvullingen	natuursteen n.t.b.	grijs/beige
kozijnen	kunststof, K-Vision Cube	ral 9002 / ral 7036
- entreedeur	n.t.b.	n.t.b.
- deuren	kunststof, K-Vision Cube	n.t.b.
- draaiende delen	kunststof, K-Vision Cube	ral 9002 / ral 7036
waterslag	prefab beton	grijs
muurafdekker	prefab beton	grijs
dakrand	zink / aluminium	naturel / gemoffeld
dakbedekking	keramische pan OVH	antraciet
- plat dak	bitumineus	zwart
goten	zink, balkgoot B44	naturel
standleiding hwa	zink, beugels + wrongstuk	naturel
dakkapel	zink	naturel
buitenplafond luifel	n.t.b.	n.t.b.