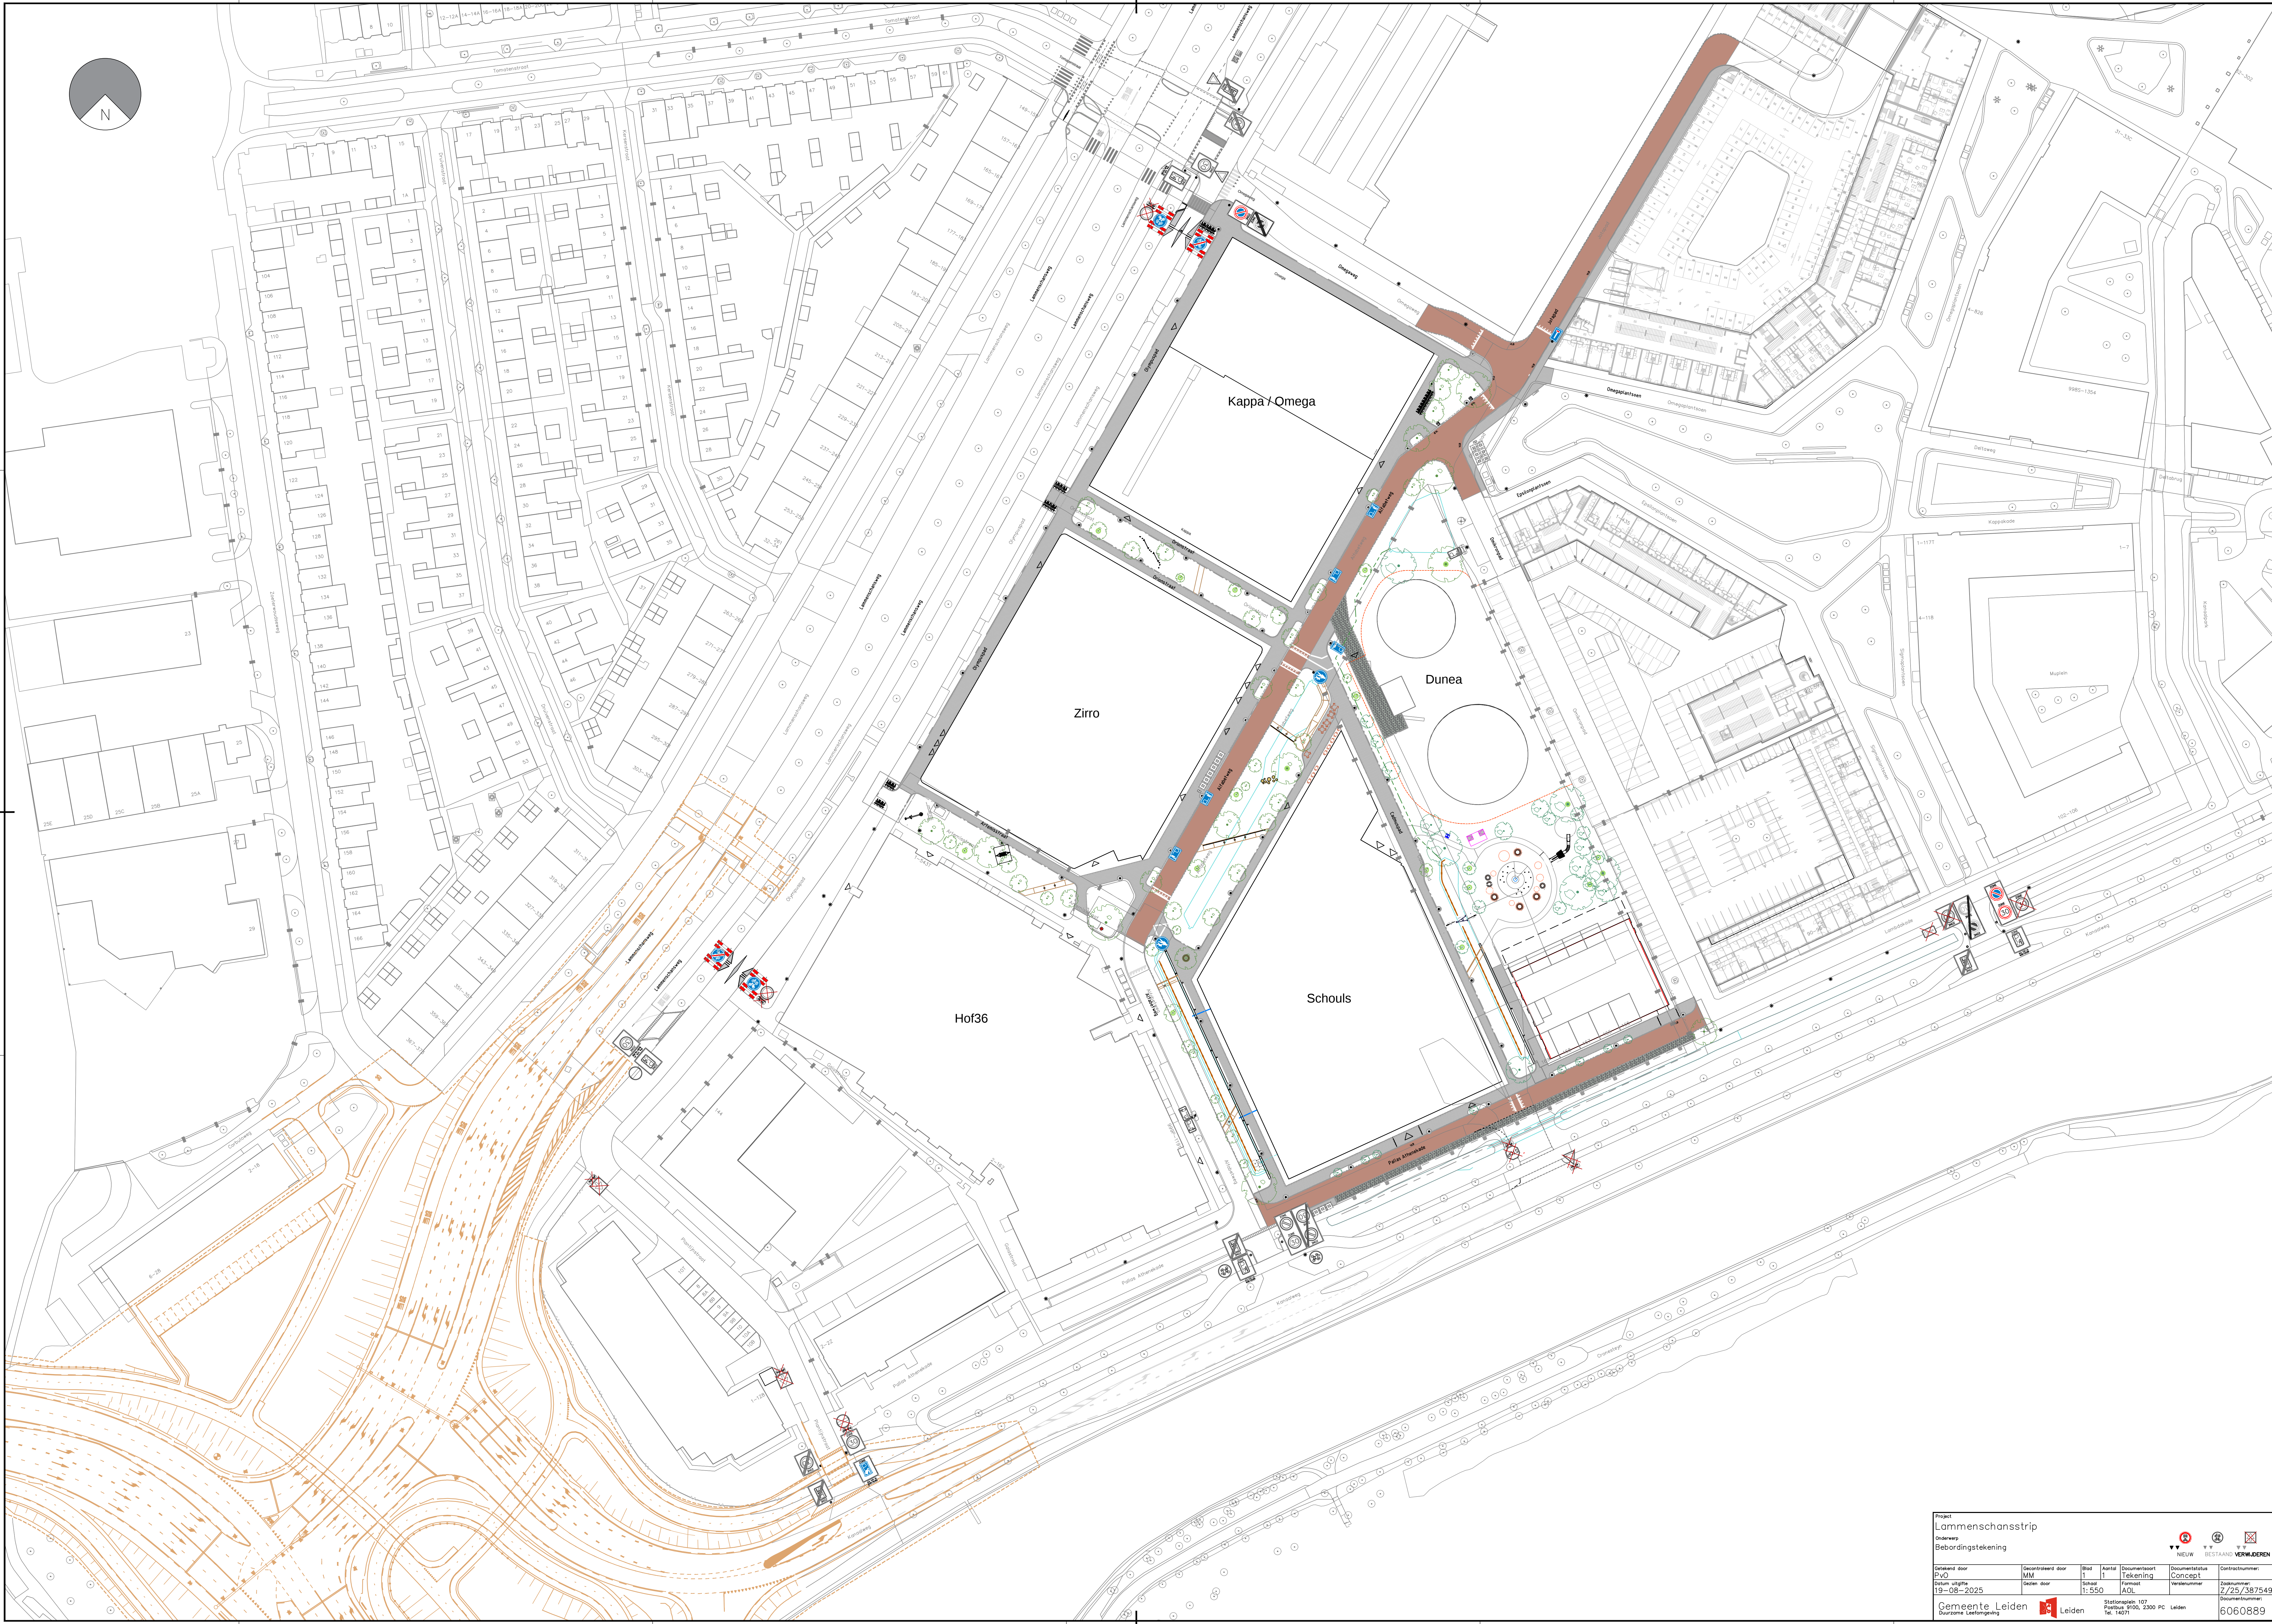


Project Lammenschansstrip					
Onderwerp Beboddingstekening					
Gepland door P.O.					
Datum uitgifte 19-08-2025					
Gemeente Leiden					
Suzanne Leijtingweg					
Gecontroleerd door MM					
Datum door 1:550					
Aantal 1					
Documentsoort Tekening					
Formaat A2					
Documentstatus Concept					
Contractnummer 2/25/3875496					
Zaknummer 6060889					
Documentnummer 6060889					