



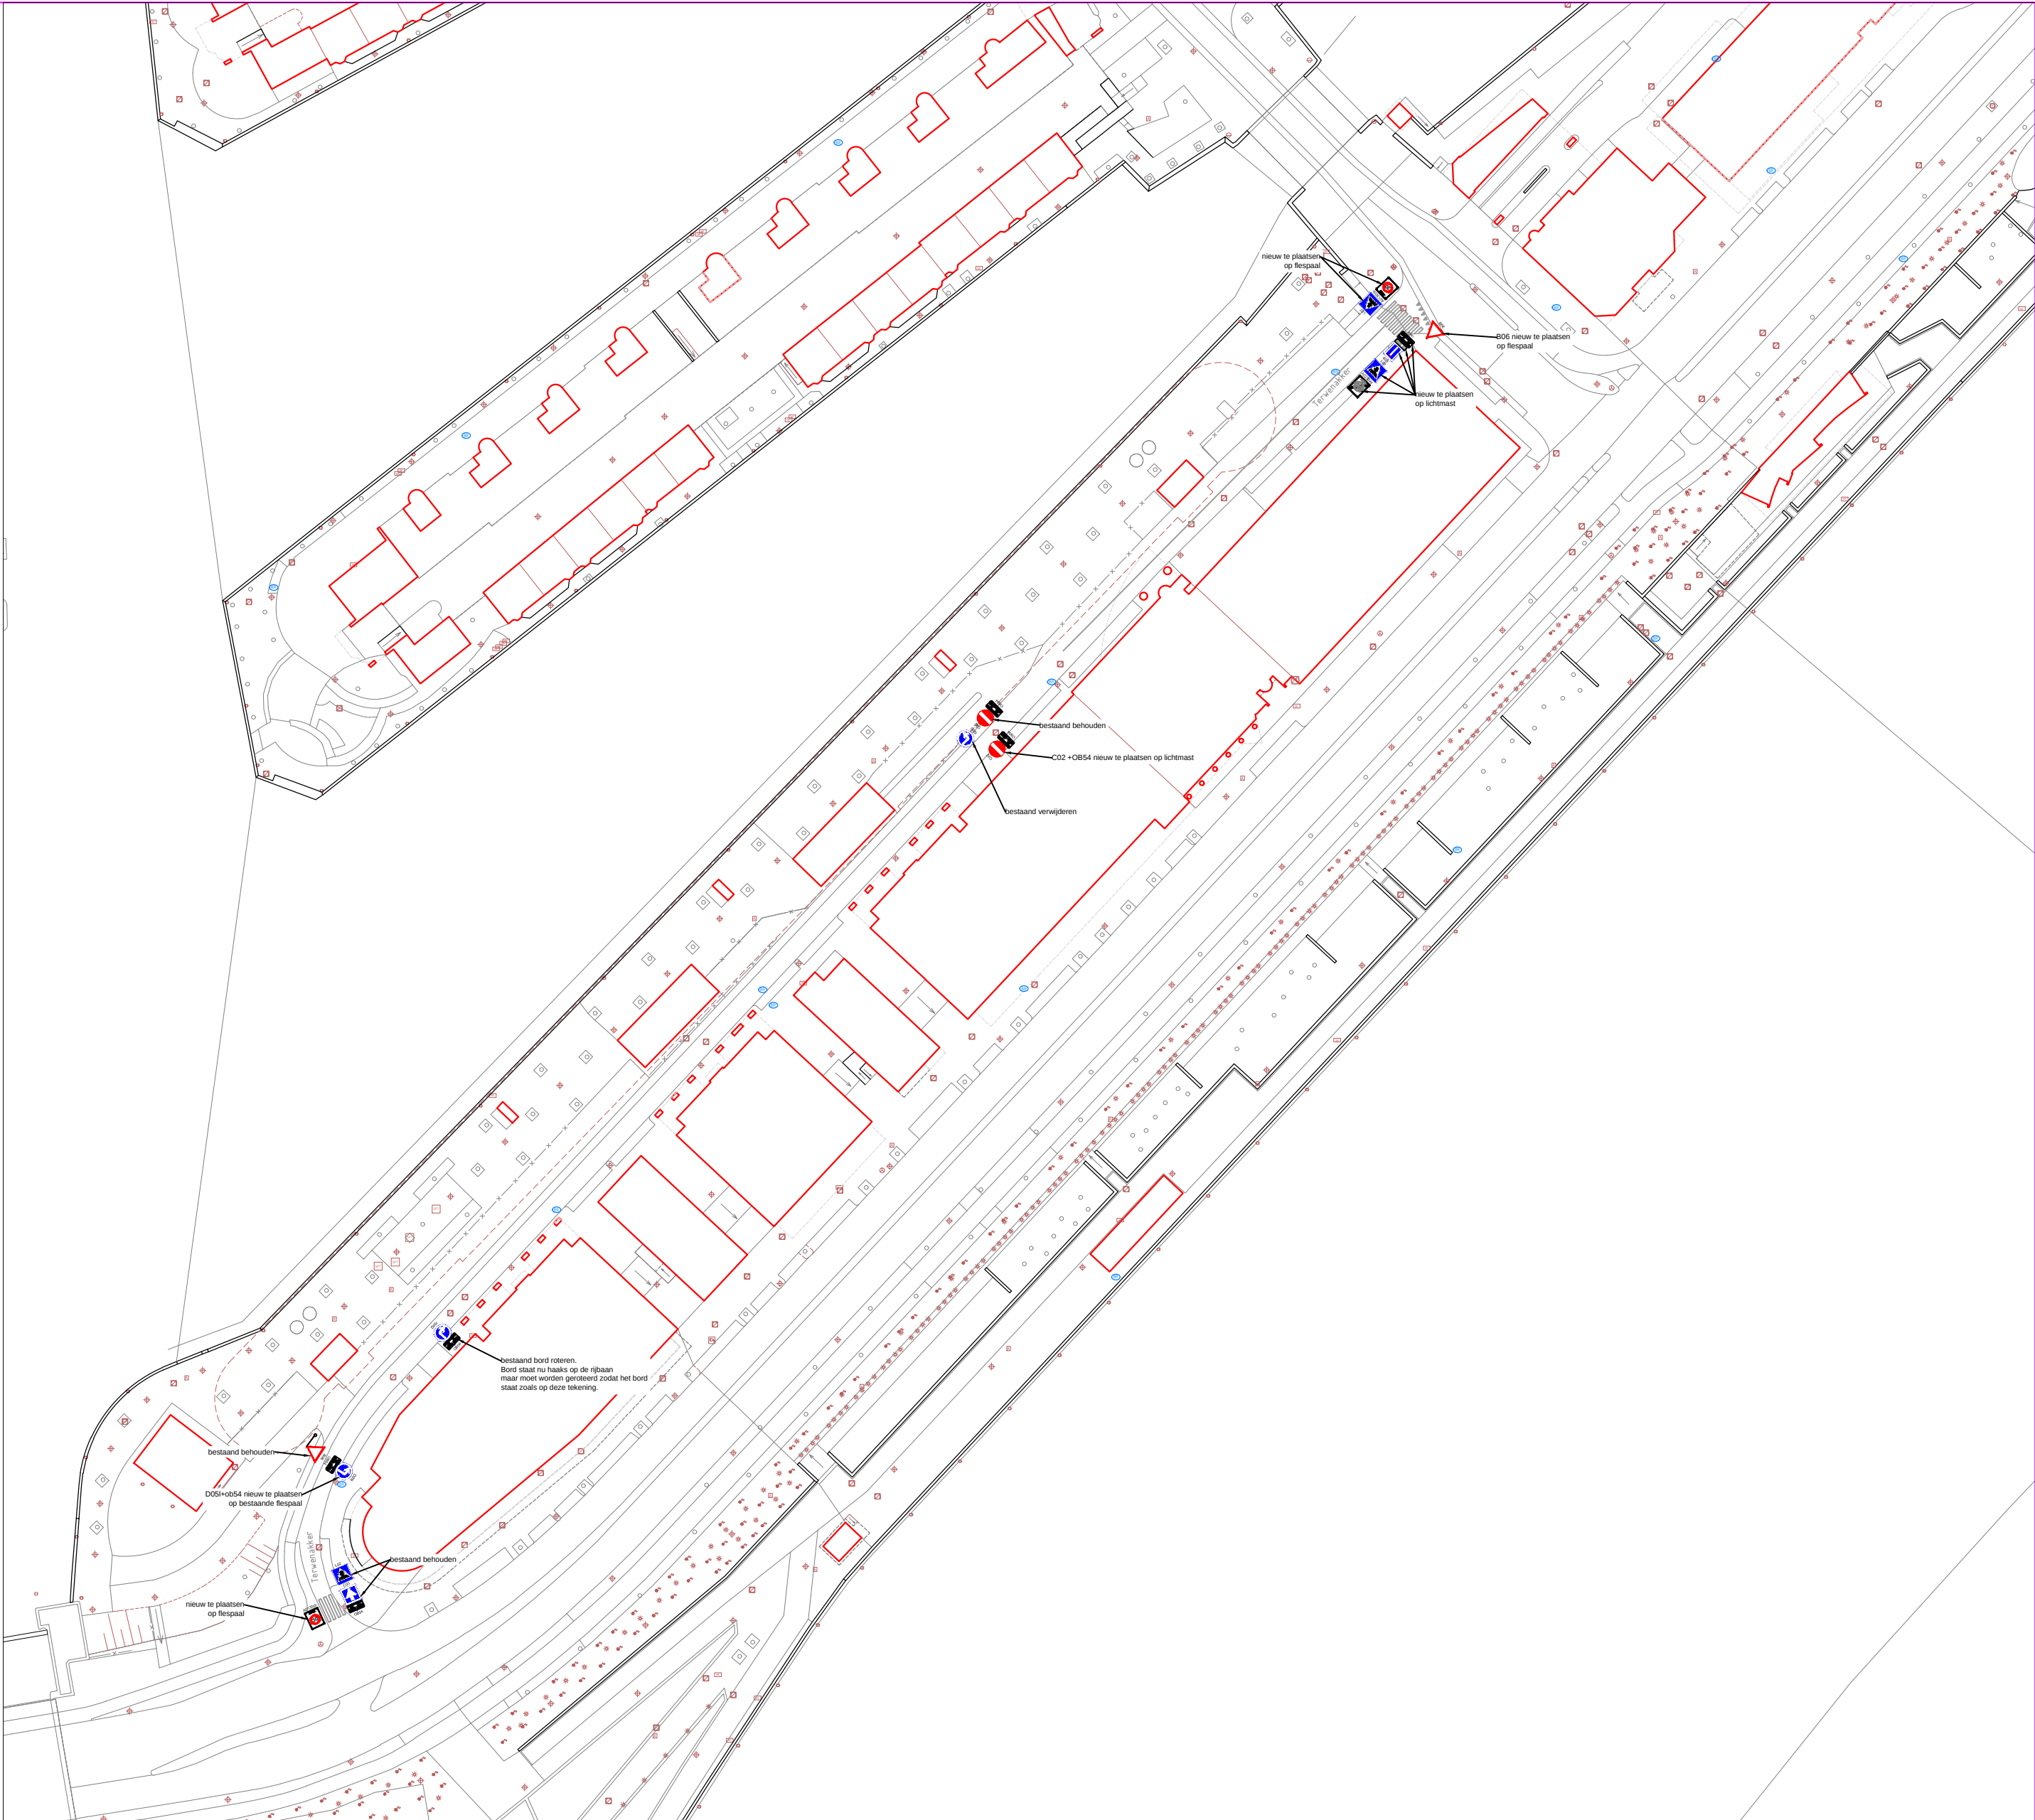

ER	22-10-2025	2
ER	27-08-2025	1
Getekend door	Datum	Versie

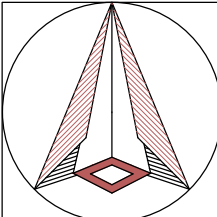

Schetsontwerp/Voorlopig ontwerp/Definitief ontwerp
Terwenakker
borden plaatsen en verwijderen

Schaal: 1:500
Formaat: A2
Buurt:



Bestandsnaam: MOB25-485 Terwenakker.dwg

MOB25-485

Bladnr:
1/1