
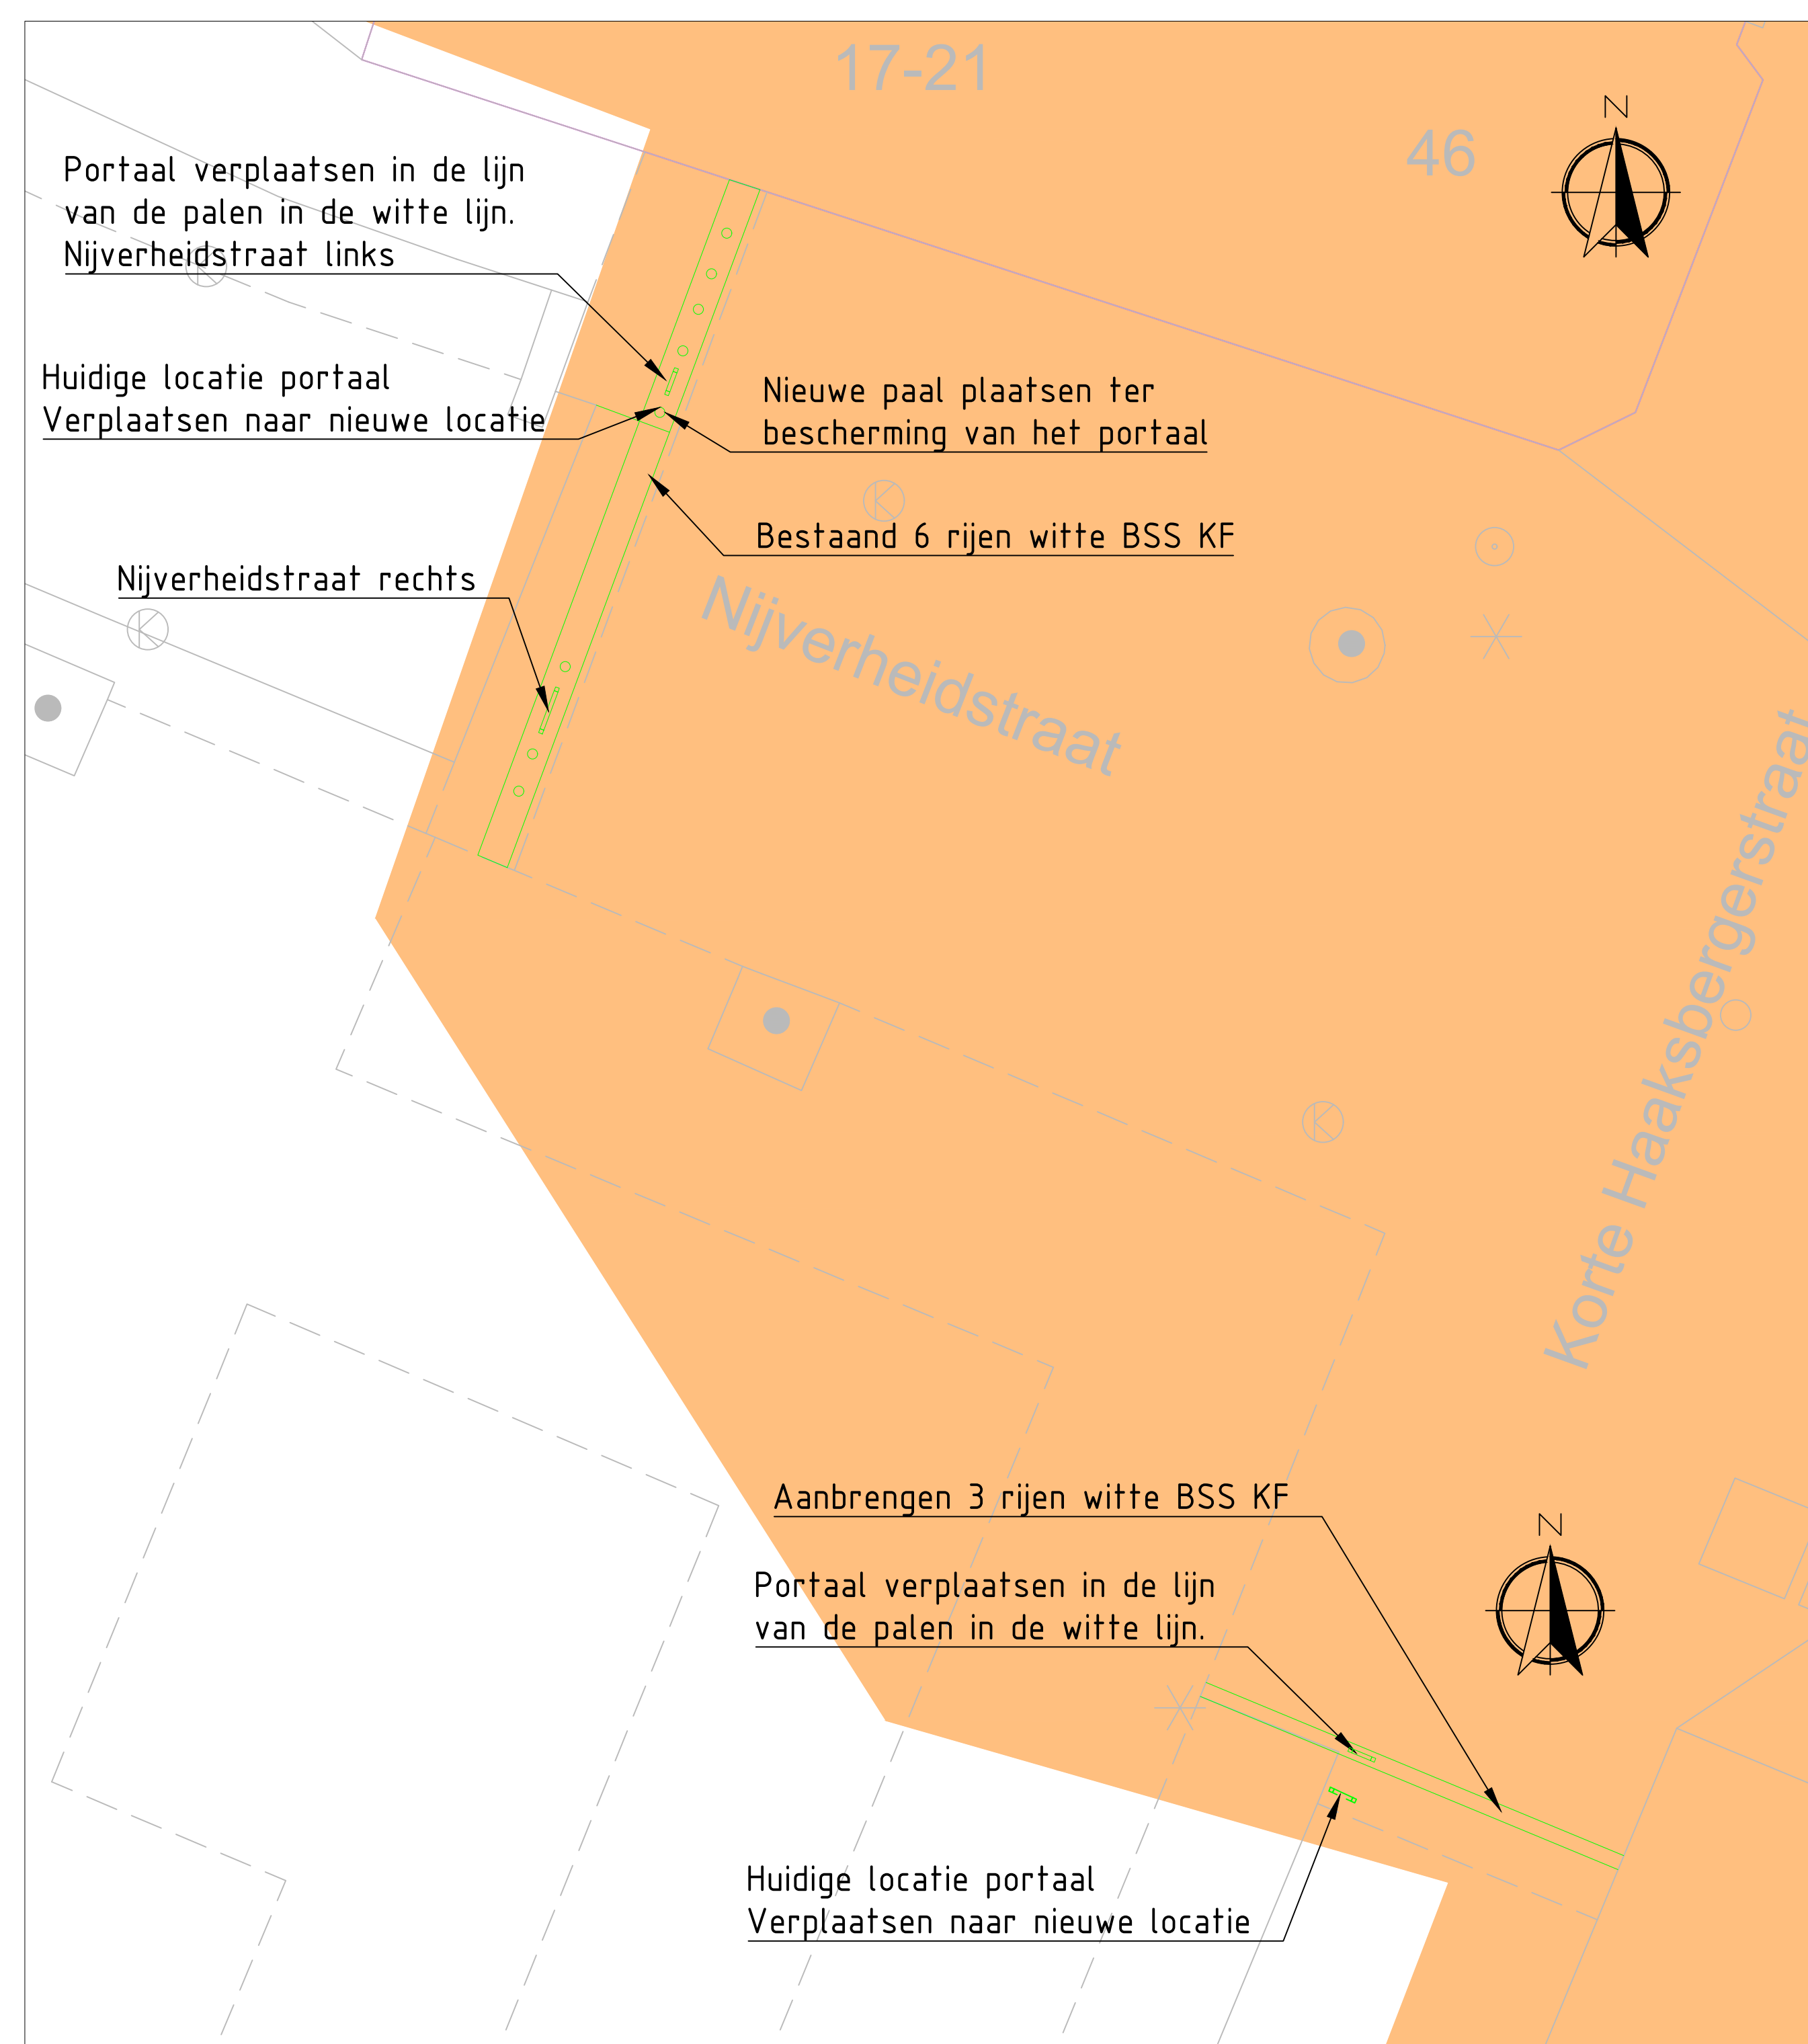
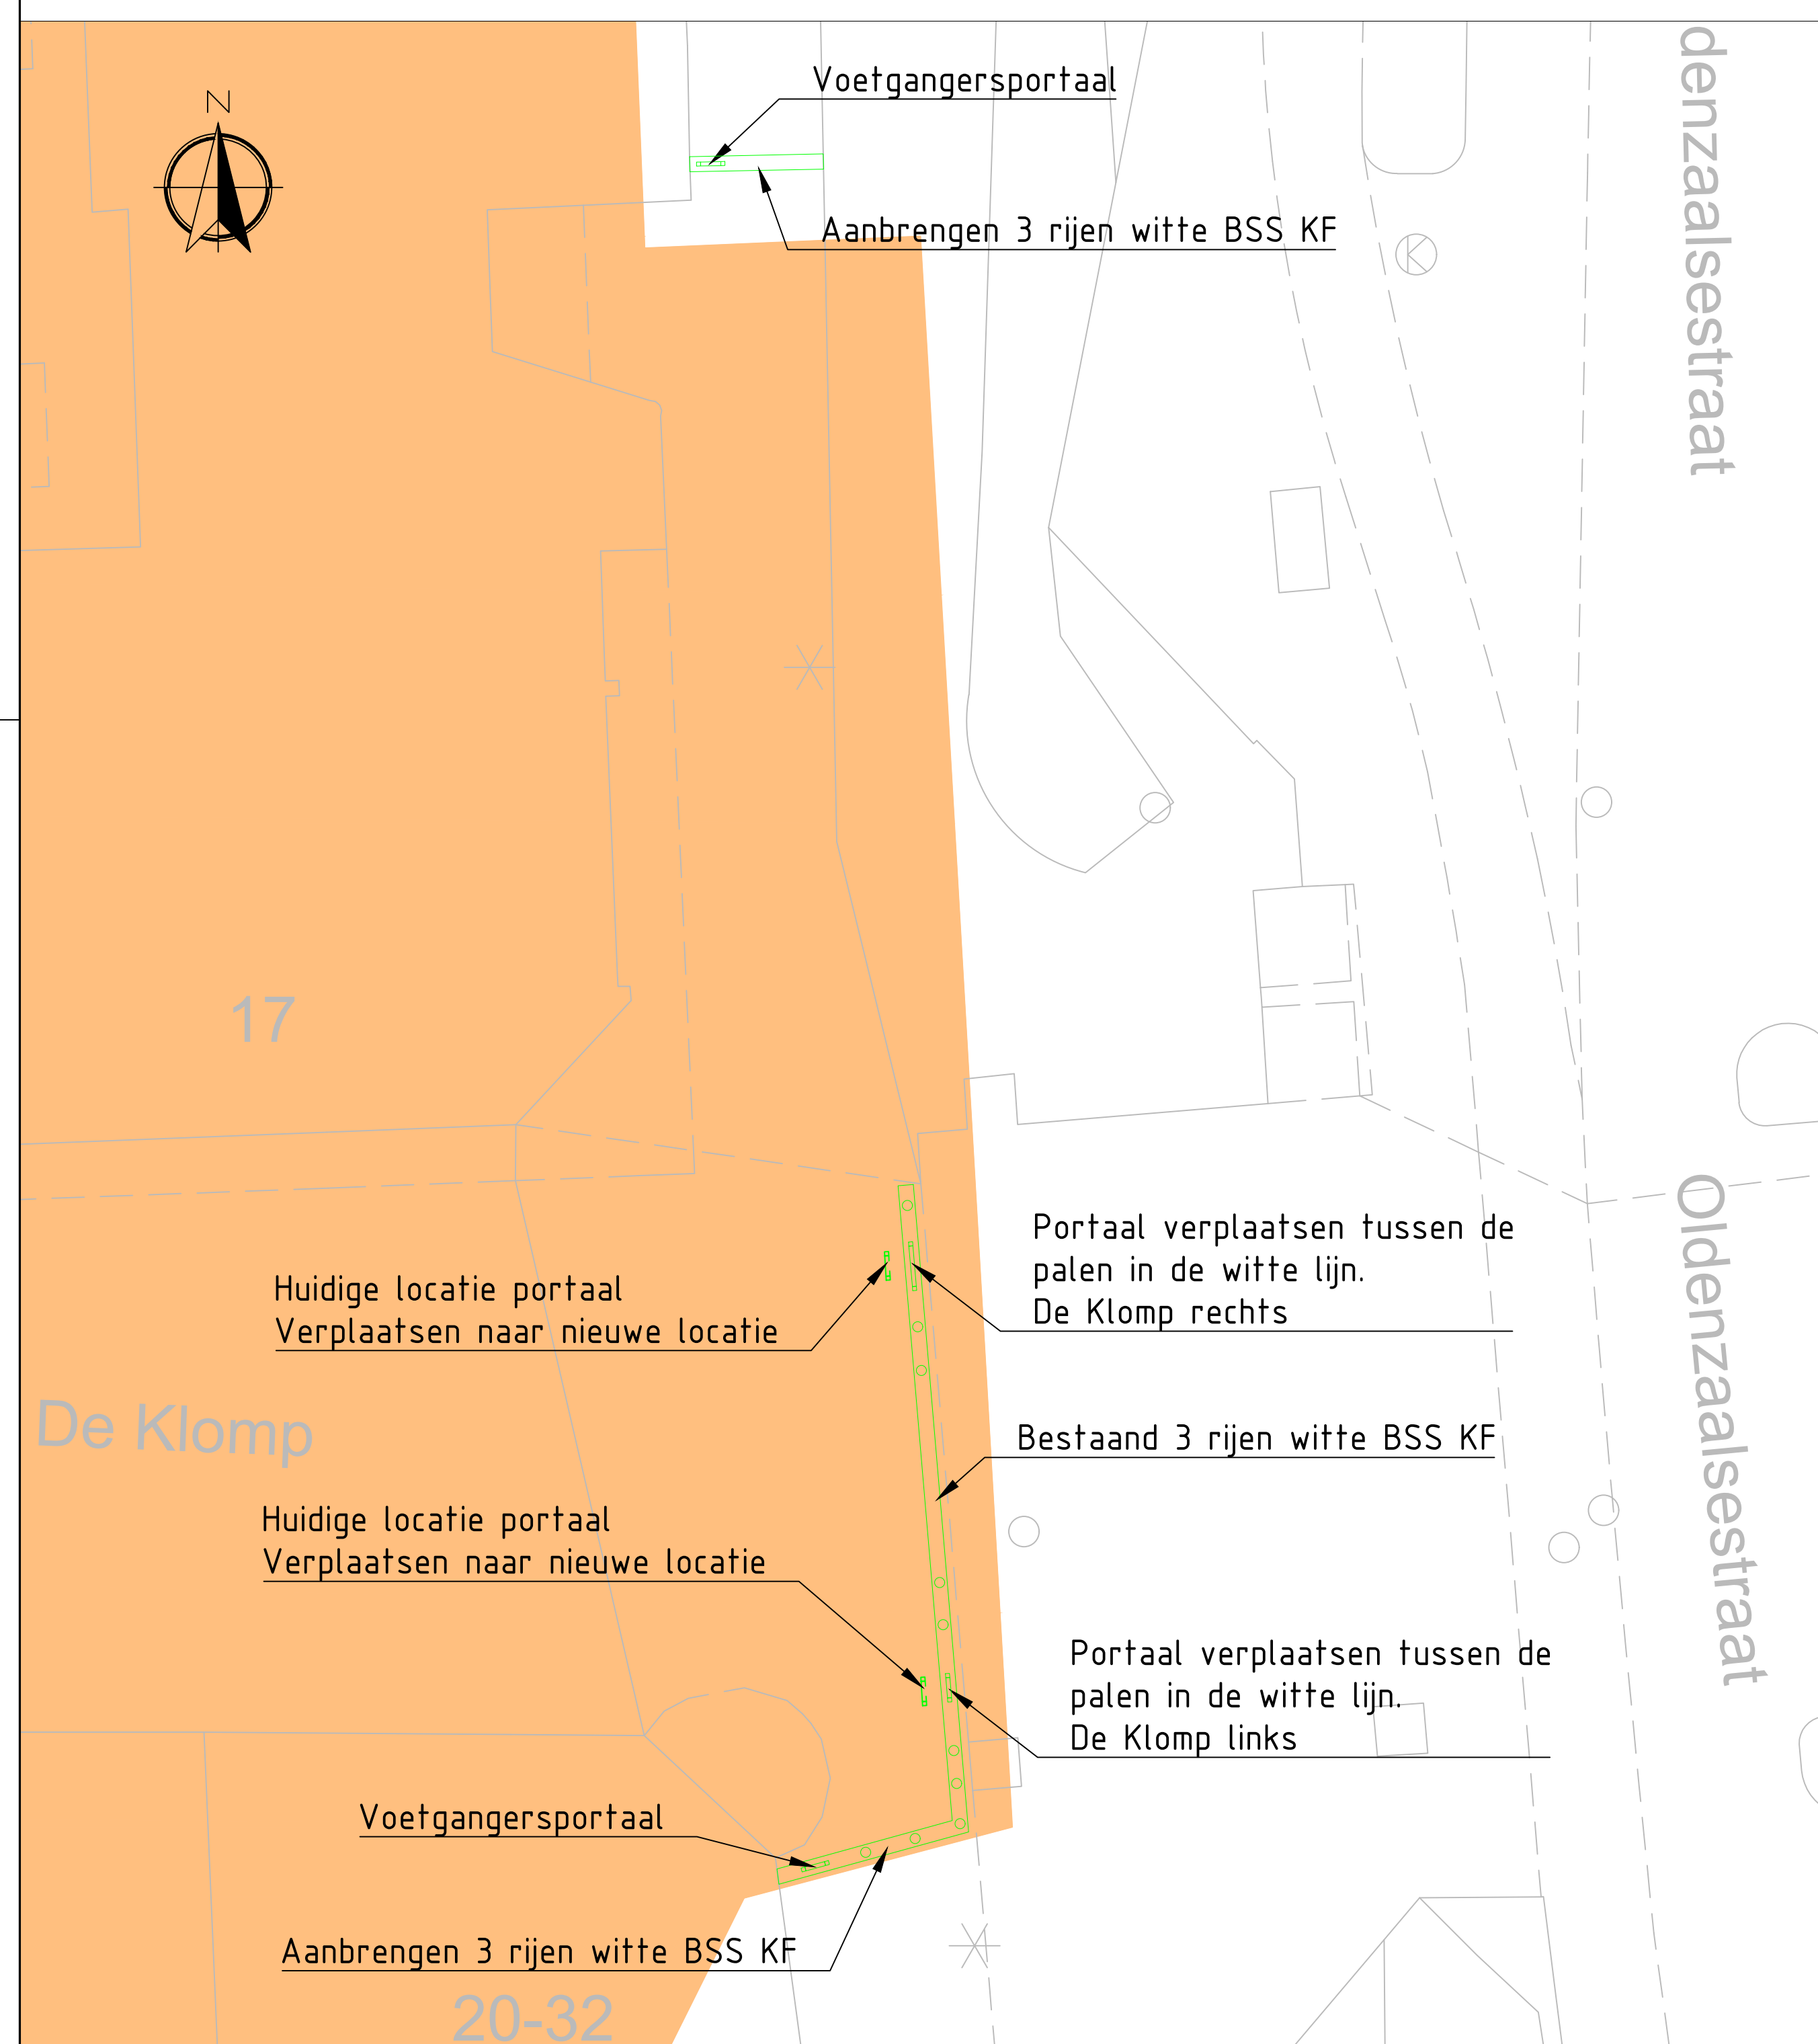
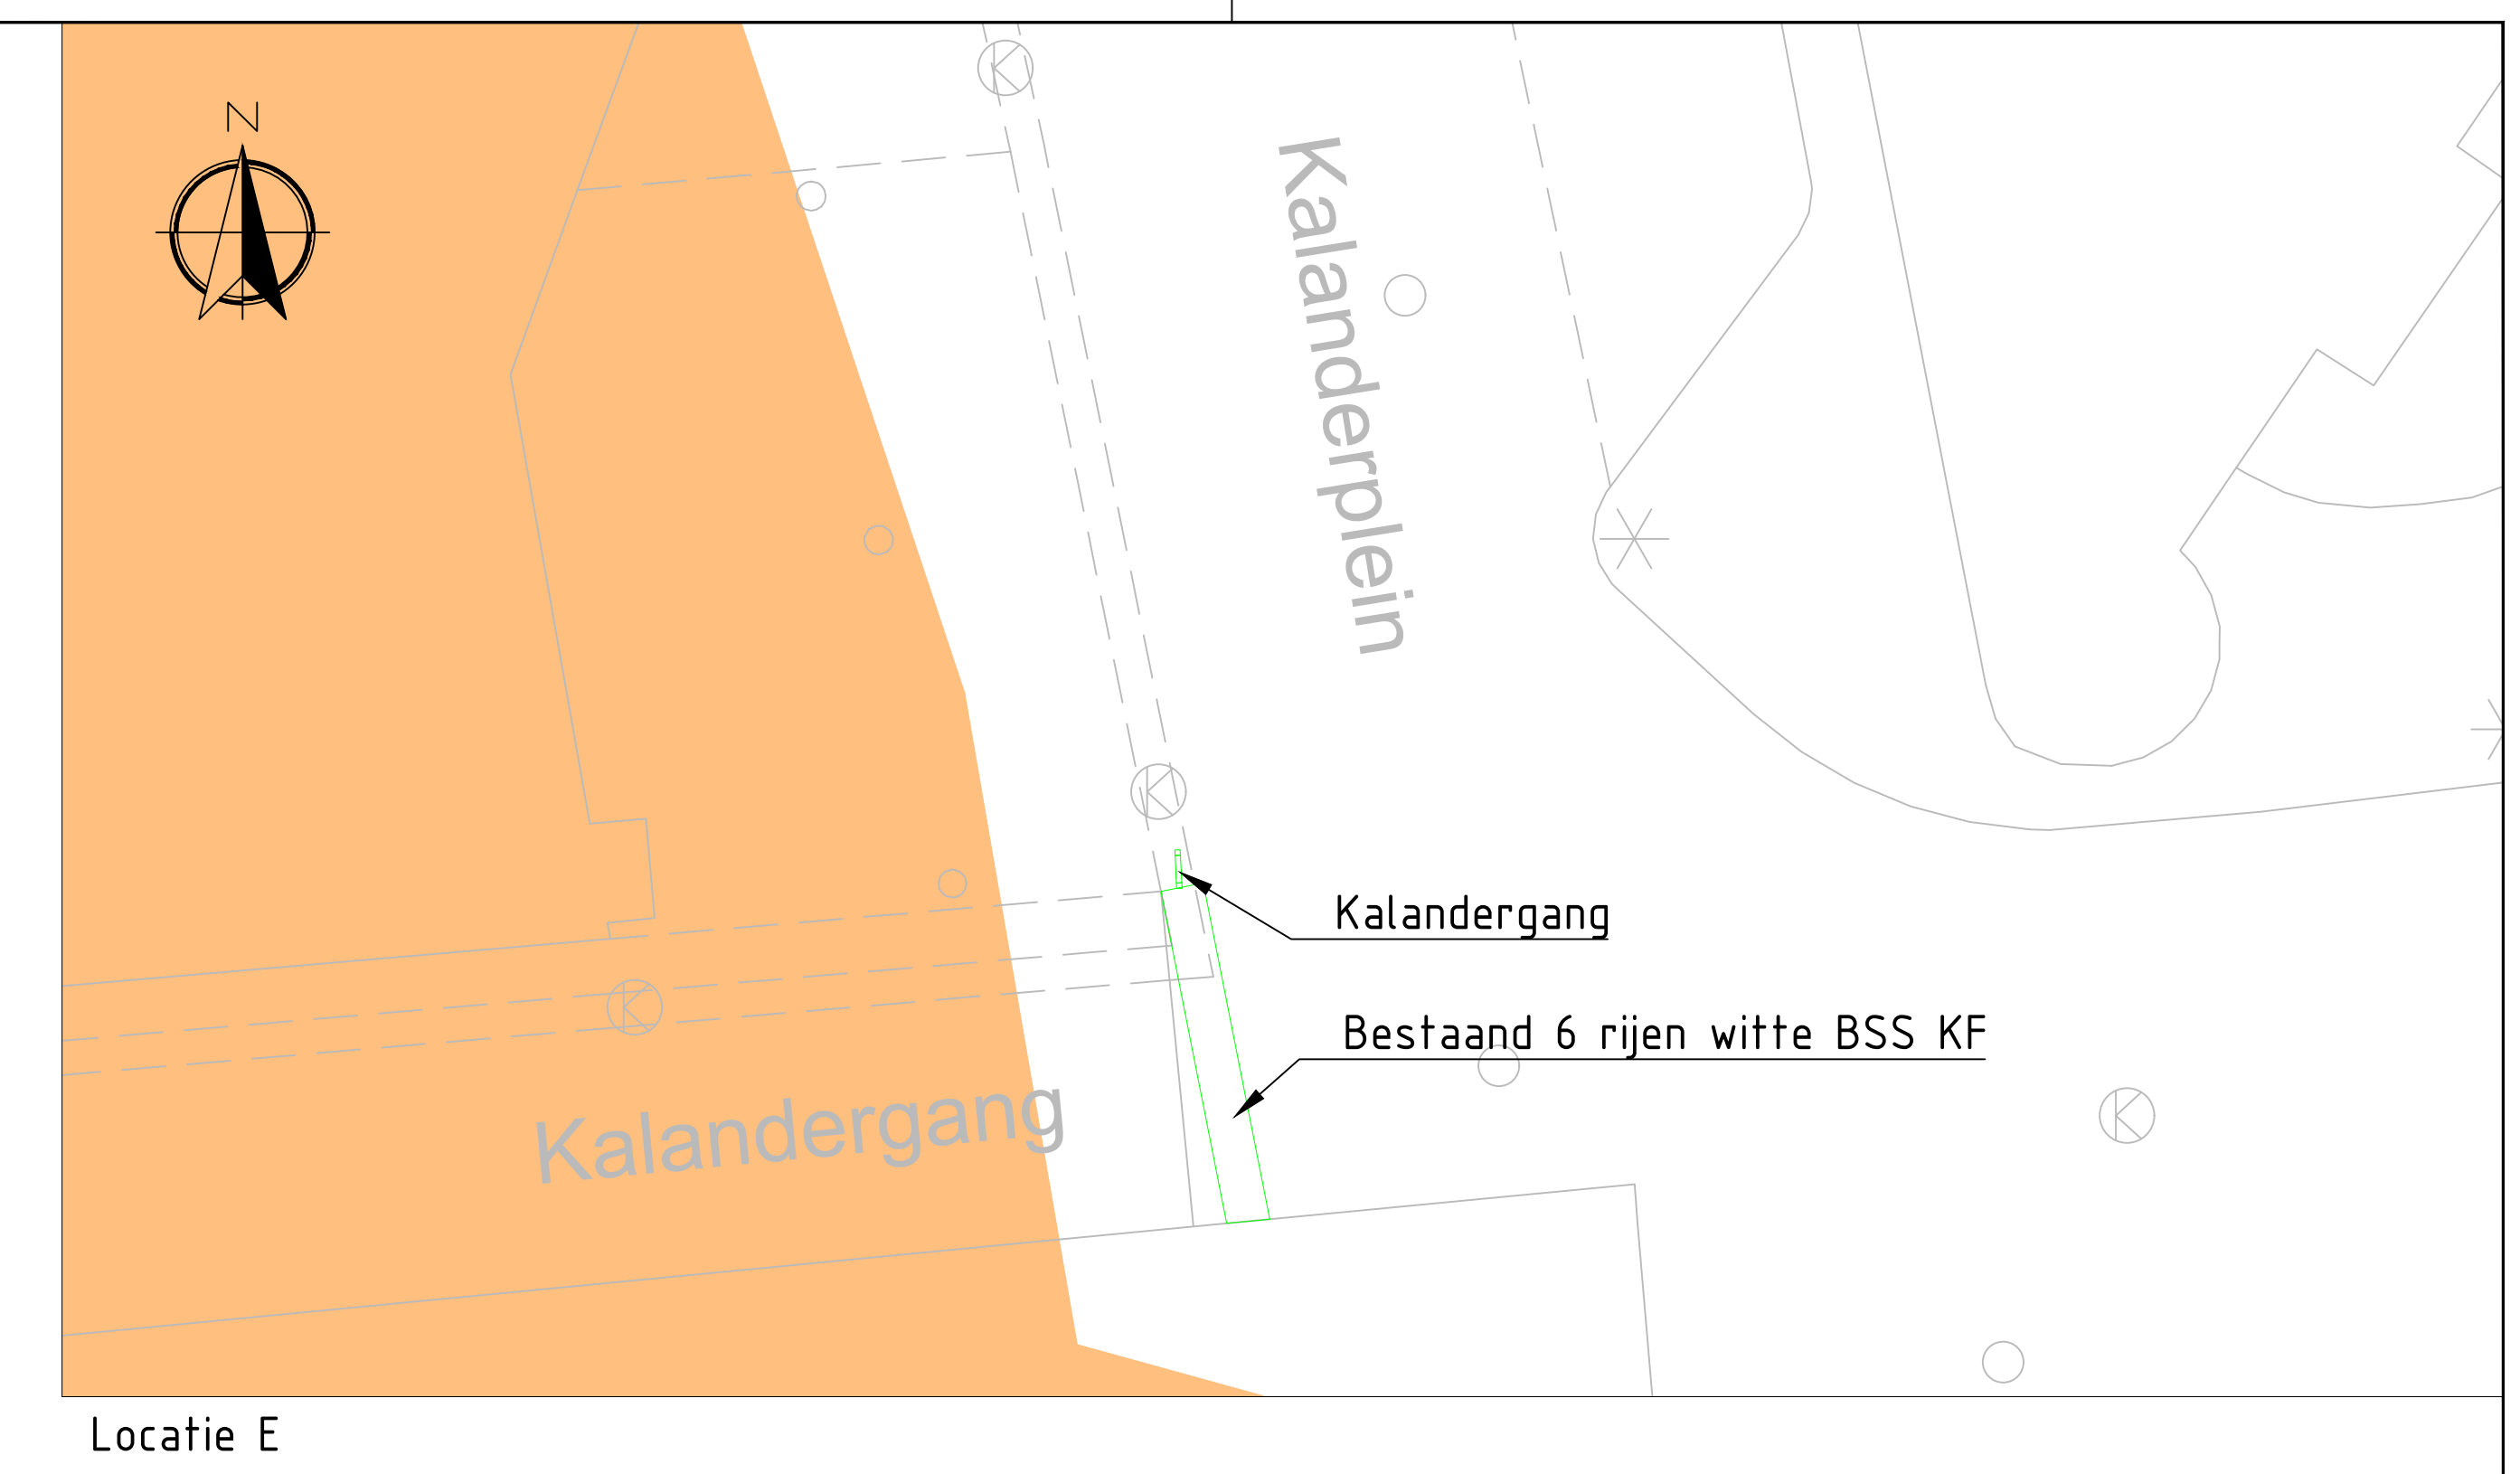
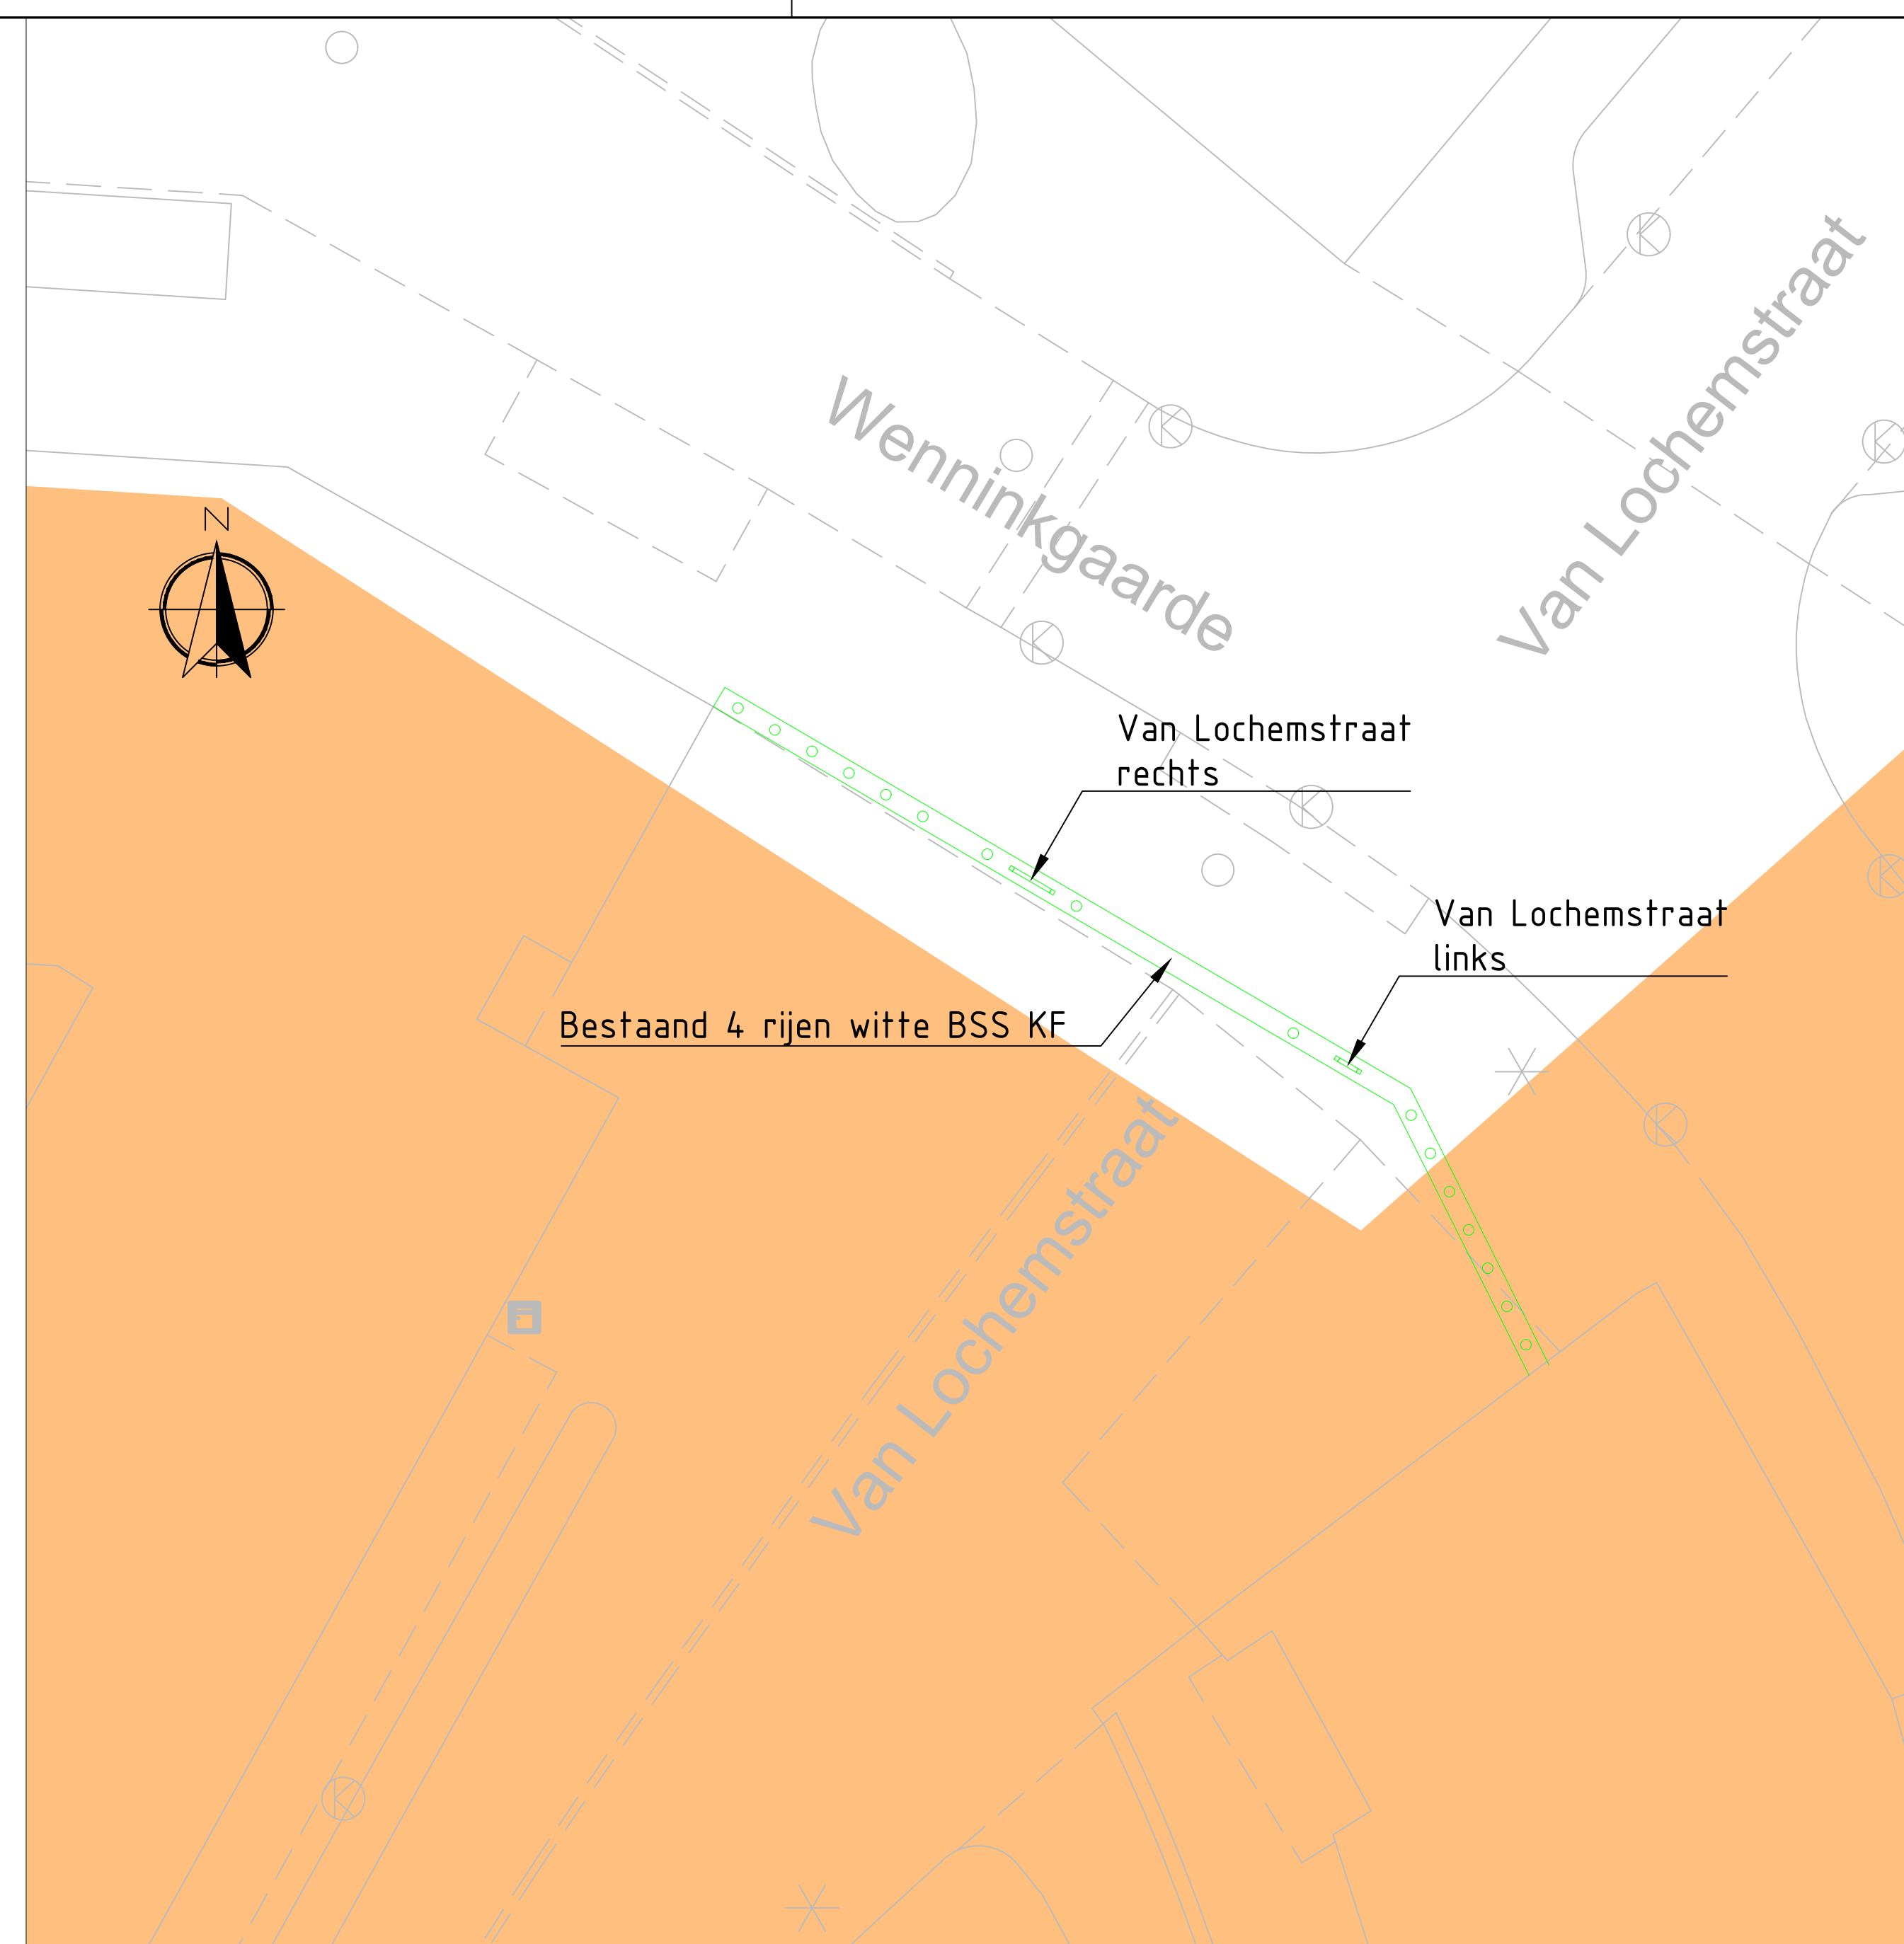


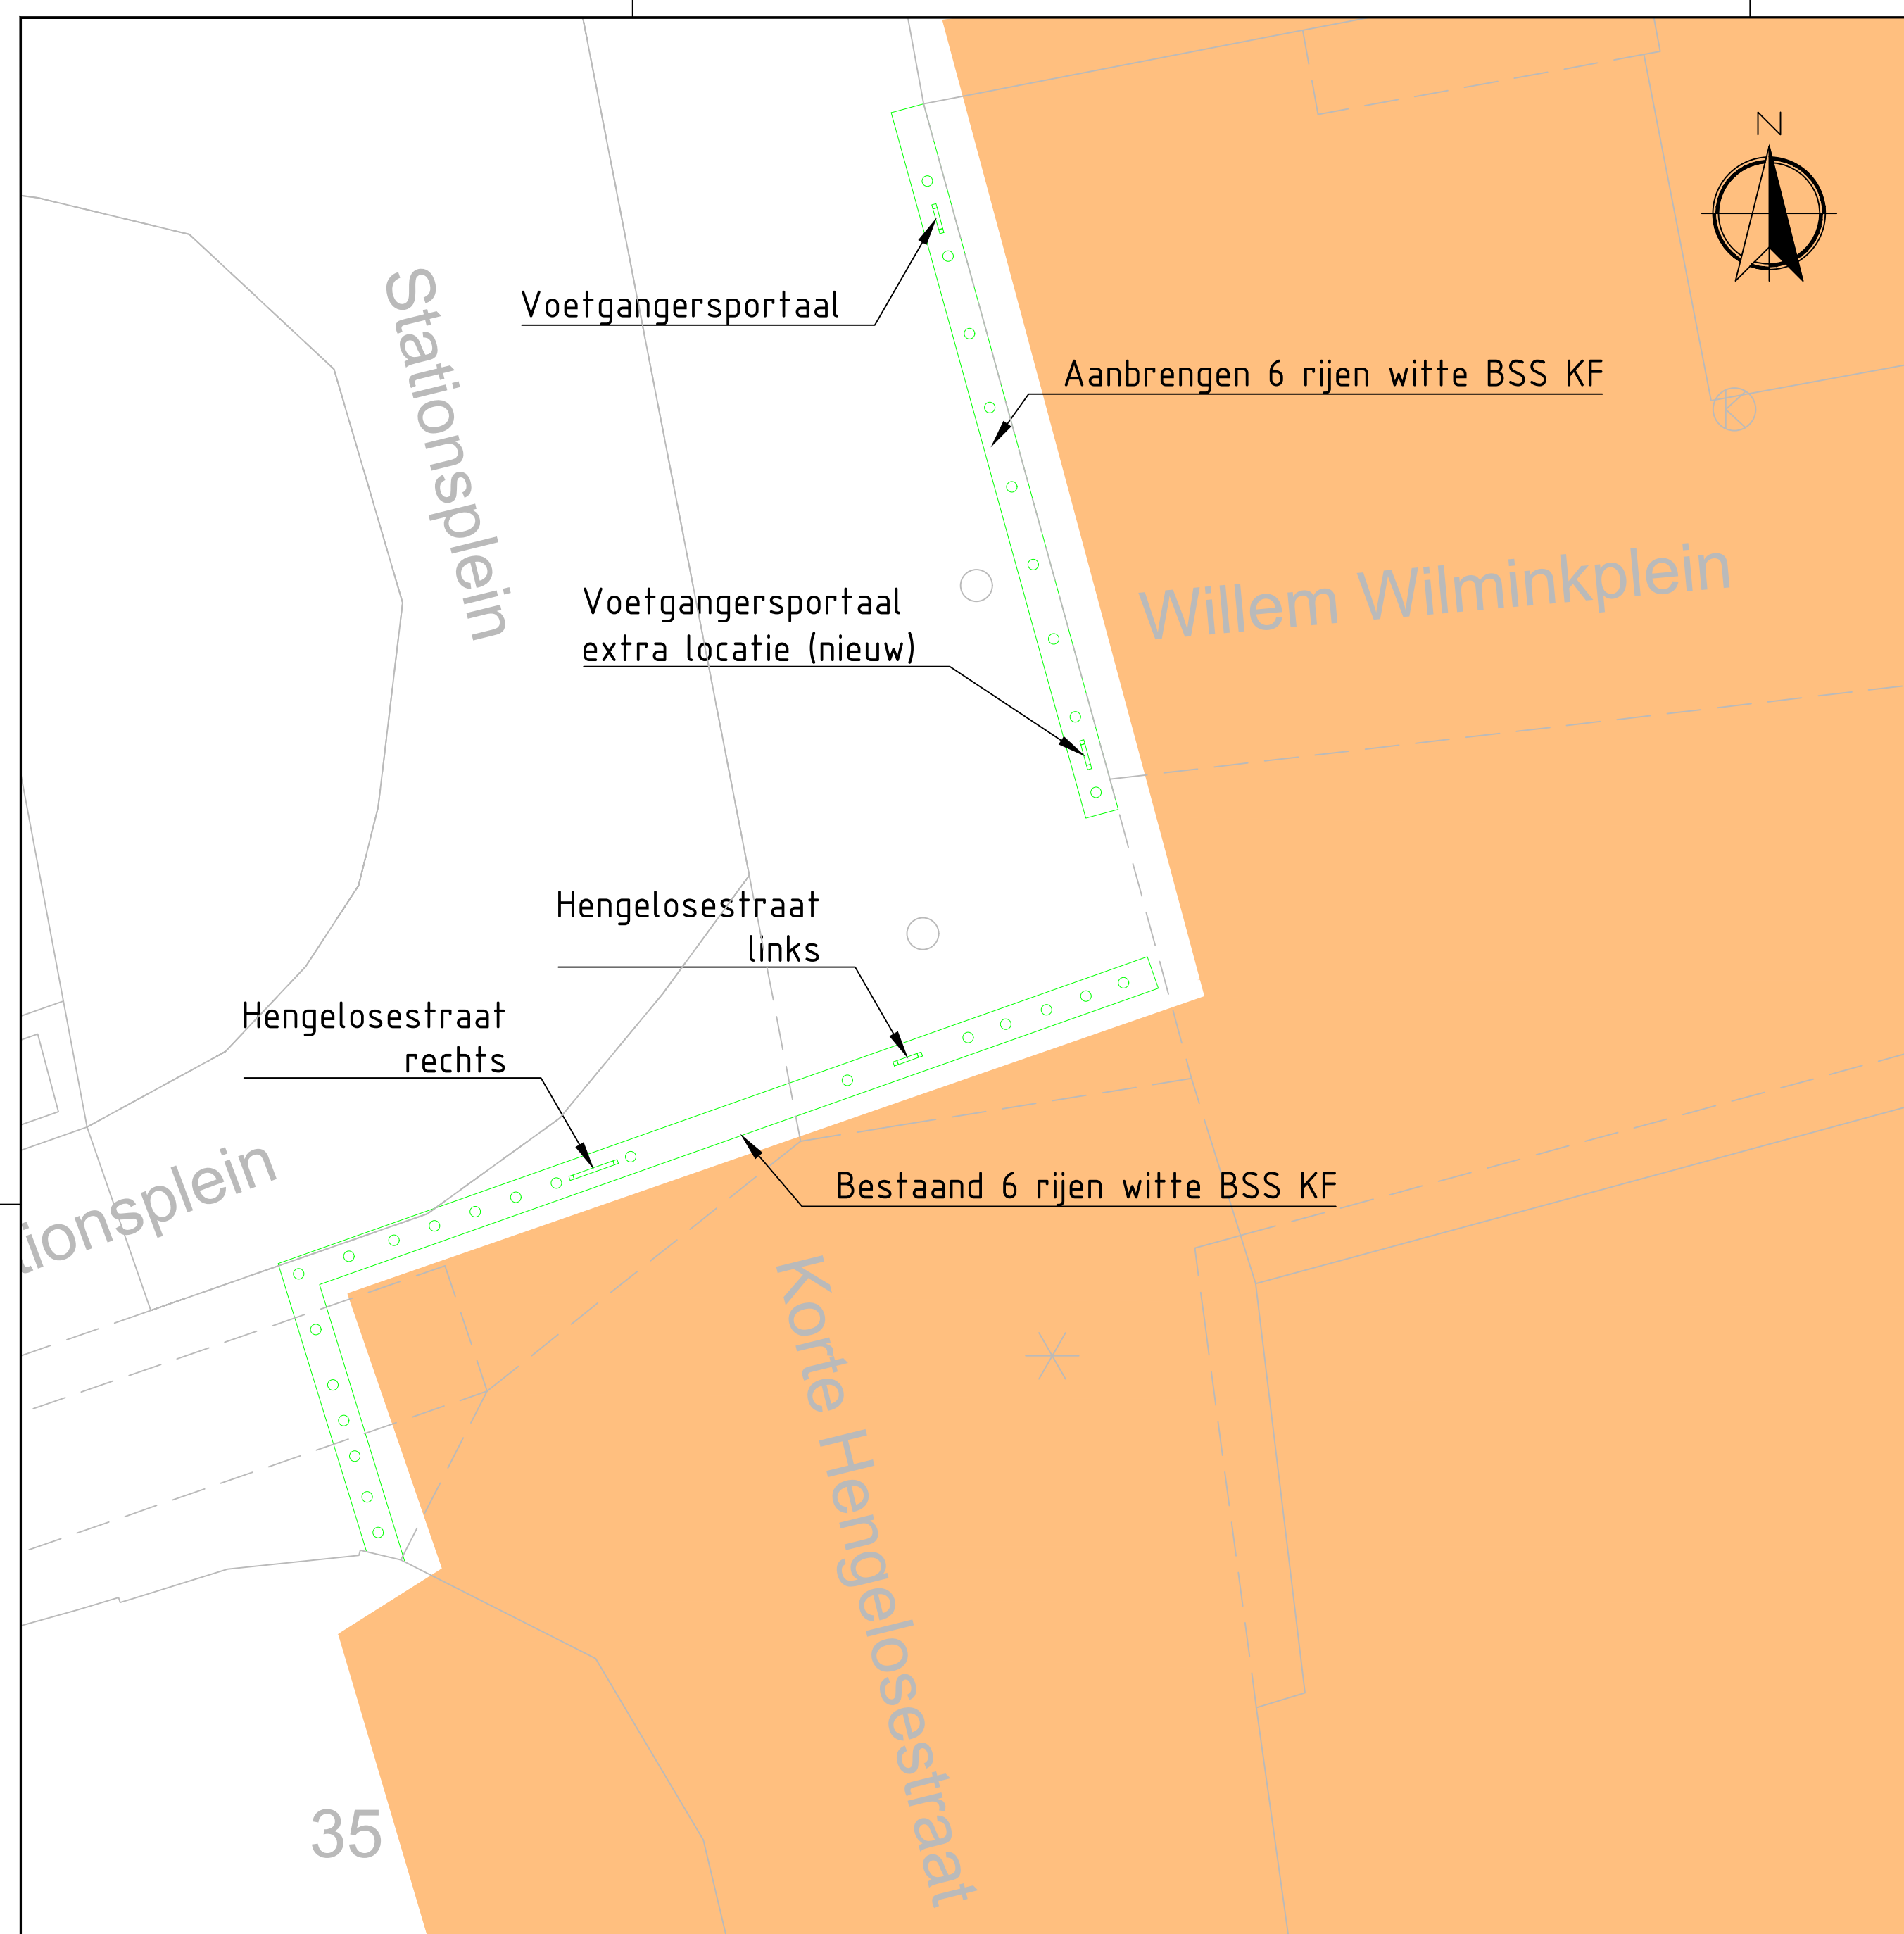

Project			
NUL EMISSIEZONE BINNENSTAD			
Onderdeel Bebodding per locatie, Defaults			
Formaat	Tekenaar	Datum	Documenttype
A0	P. Drent	2025-10-30	Tekening
Schaal	Gecomprimeerd door	Gepland	
Geen	J. Luten	2025-10-30	
Tekeningstheema	Opdrachtgever		
	Gemeente Enschede		
Blad	Aantal		
3	5		
Documentstatus			
Definitief			
Betreffernummer			