




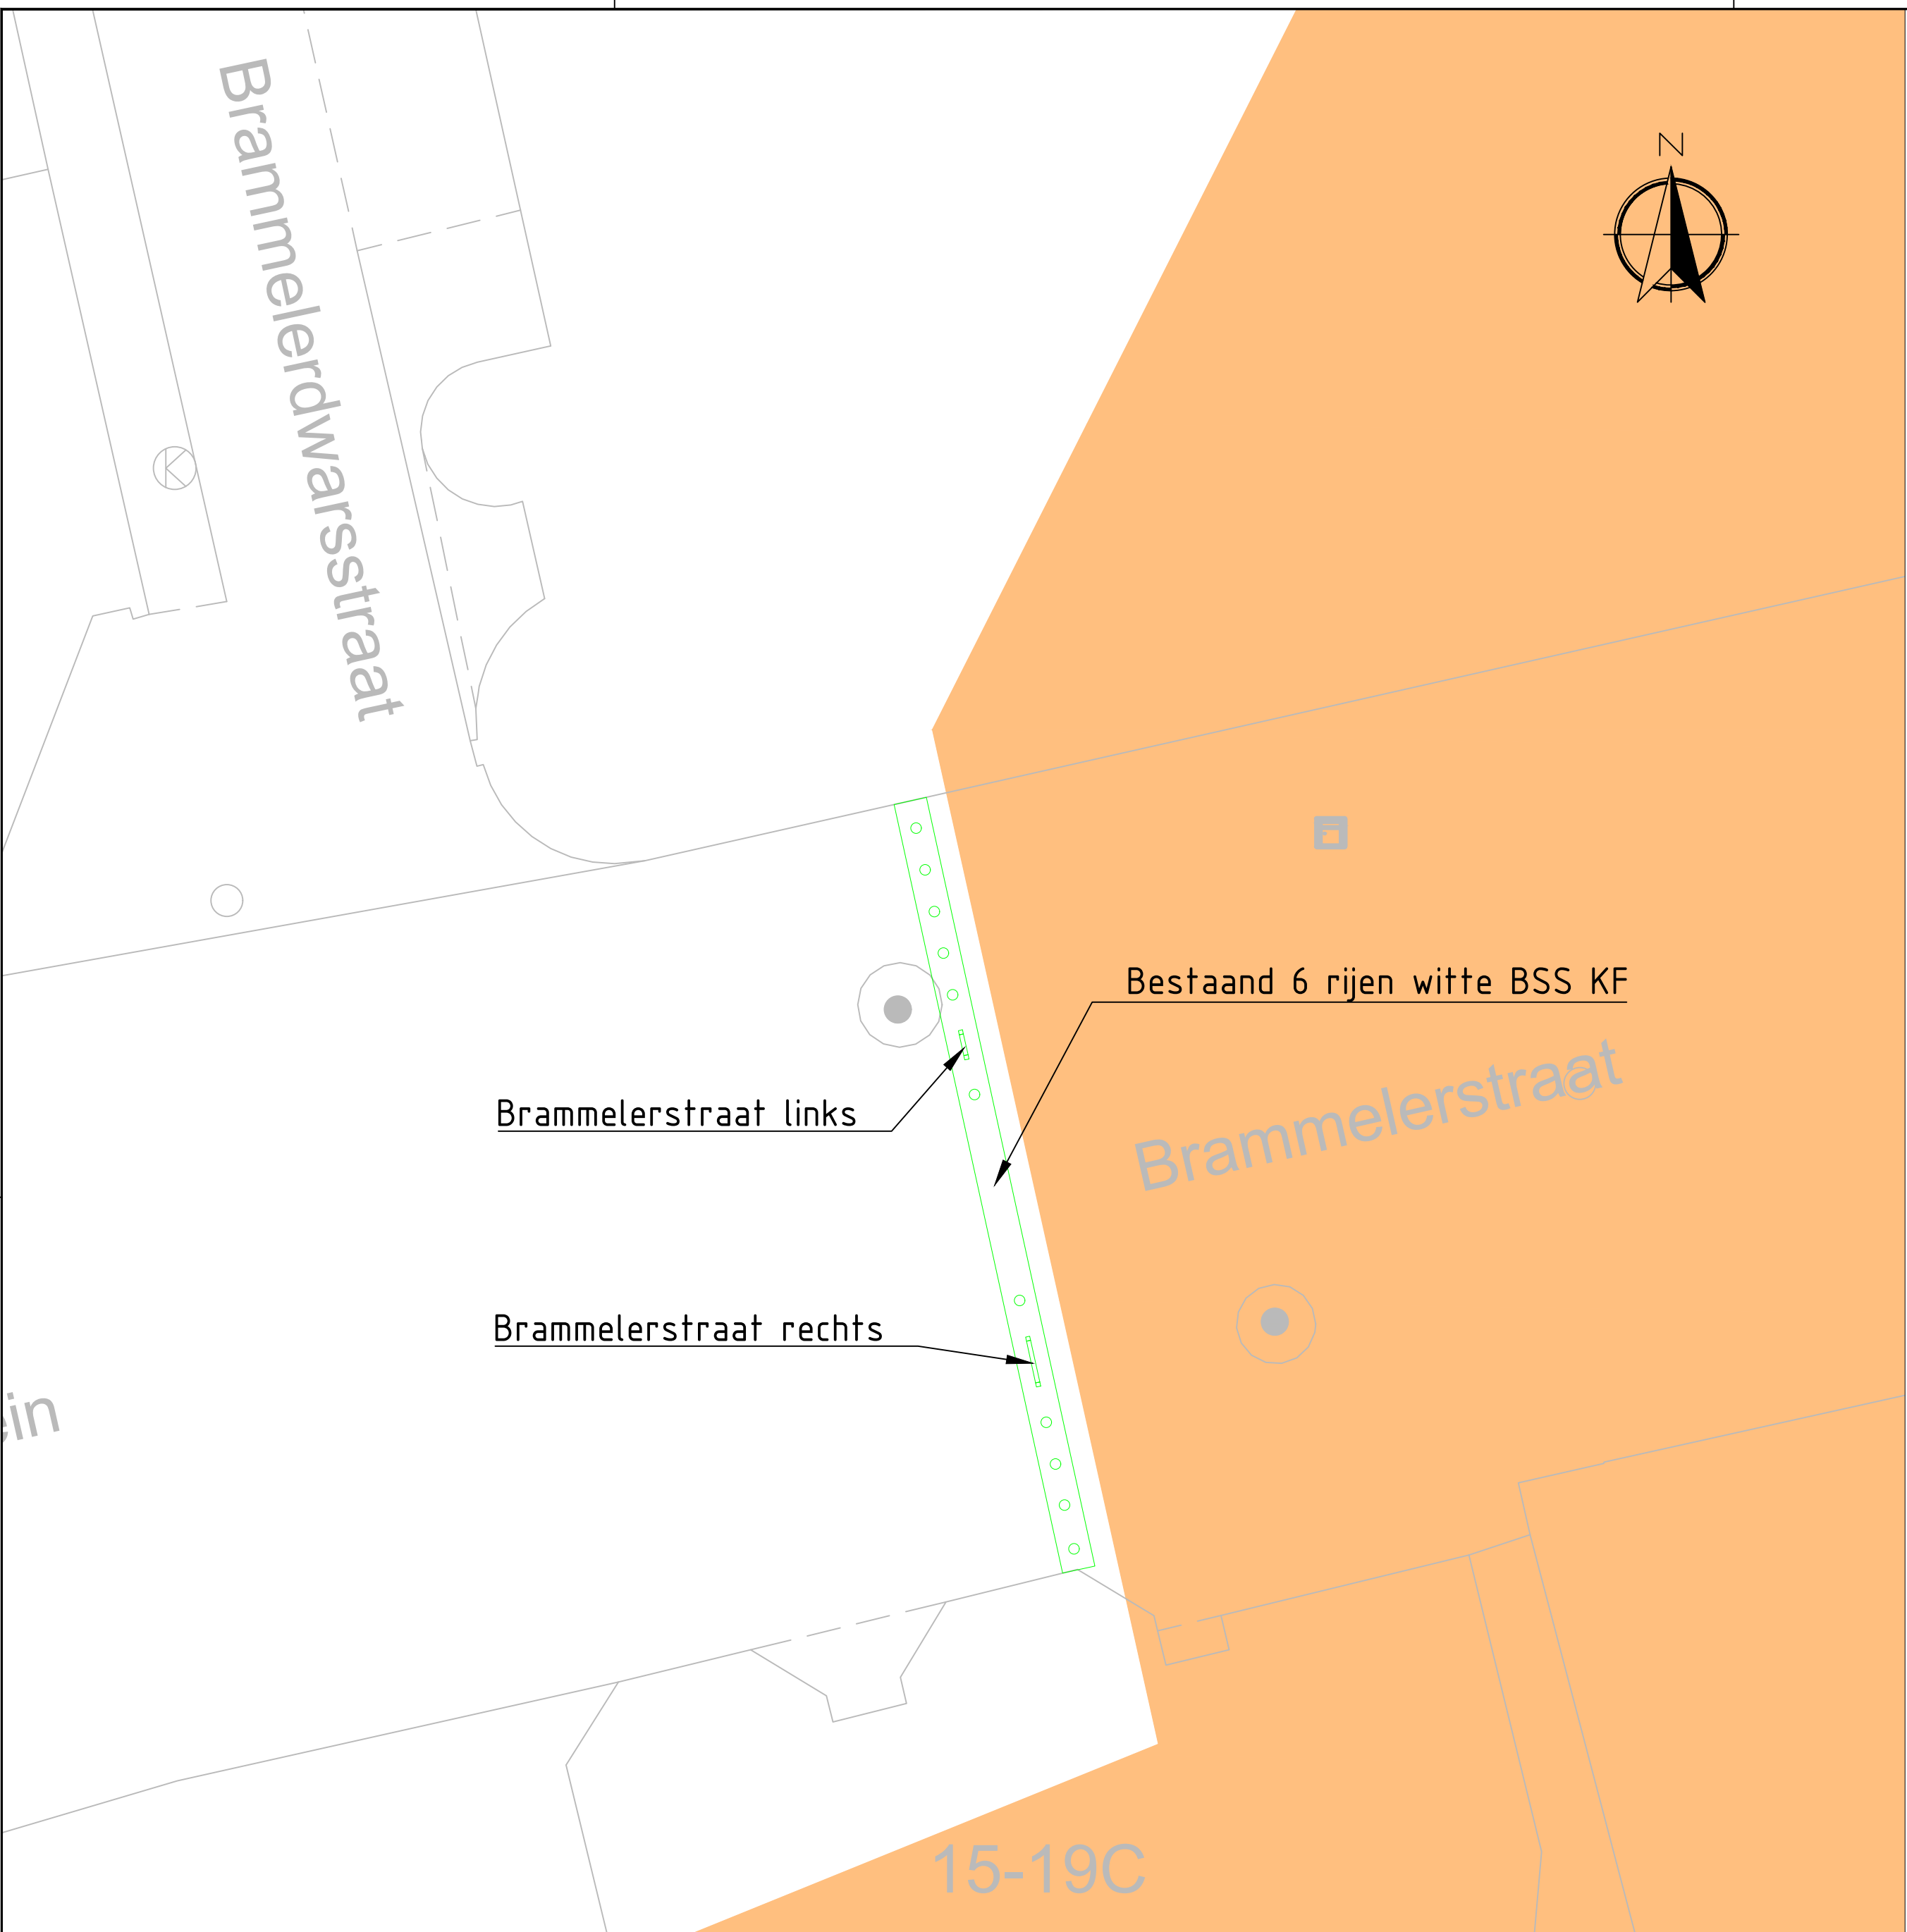


Locatie G

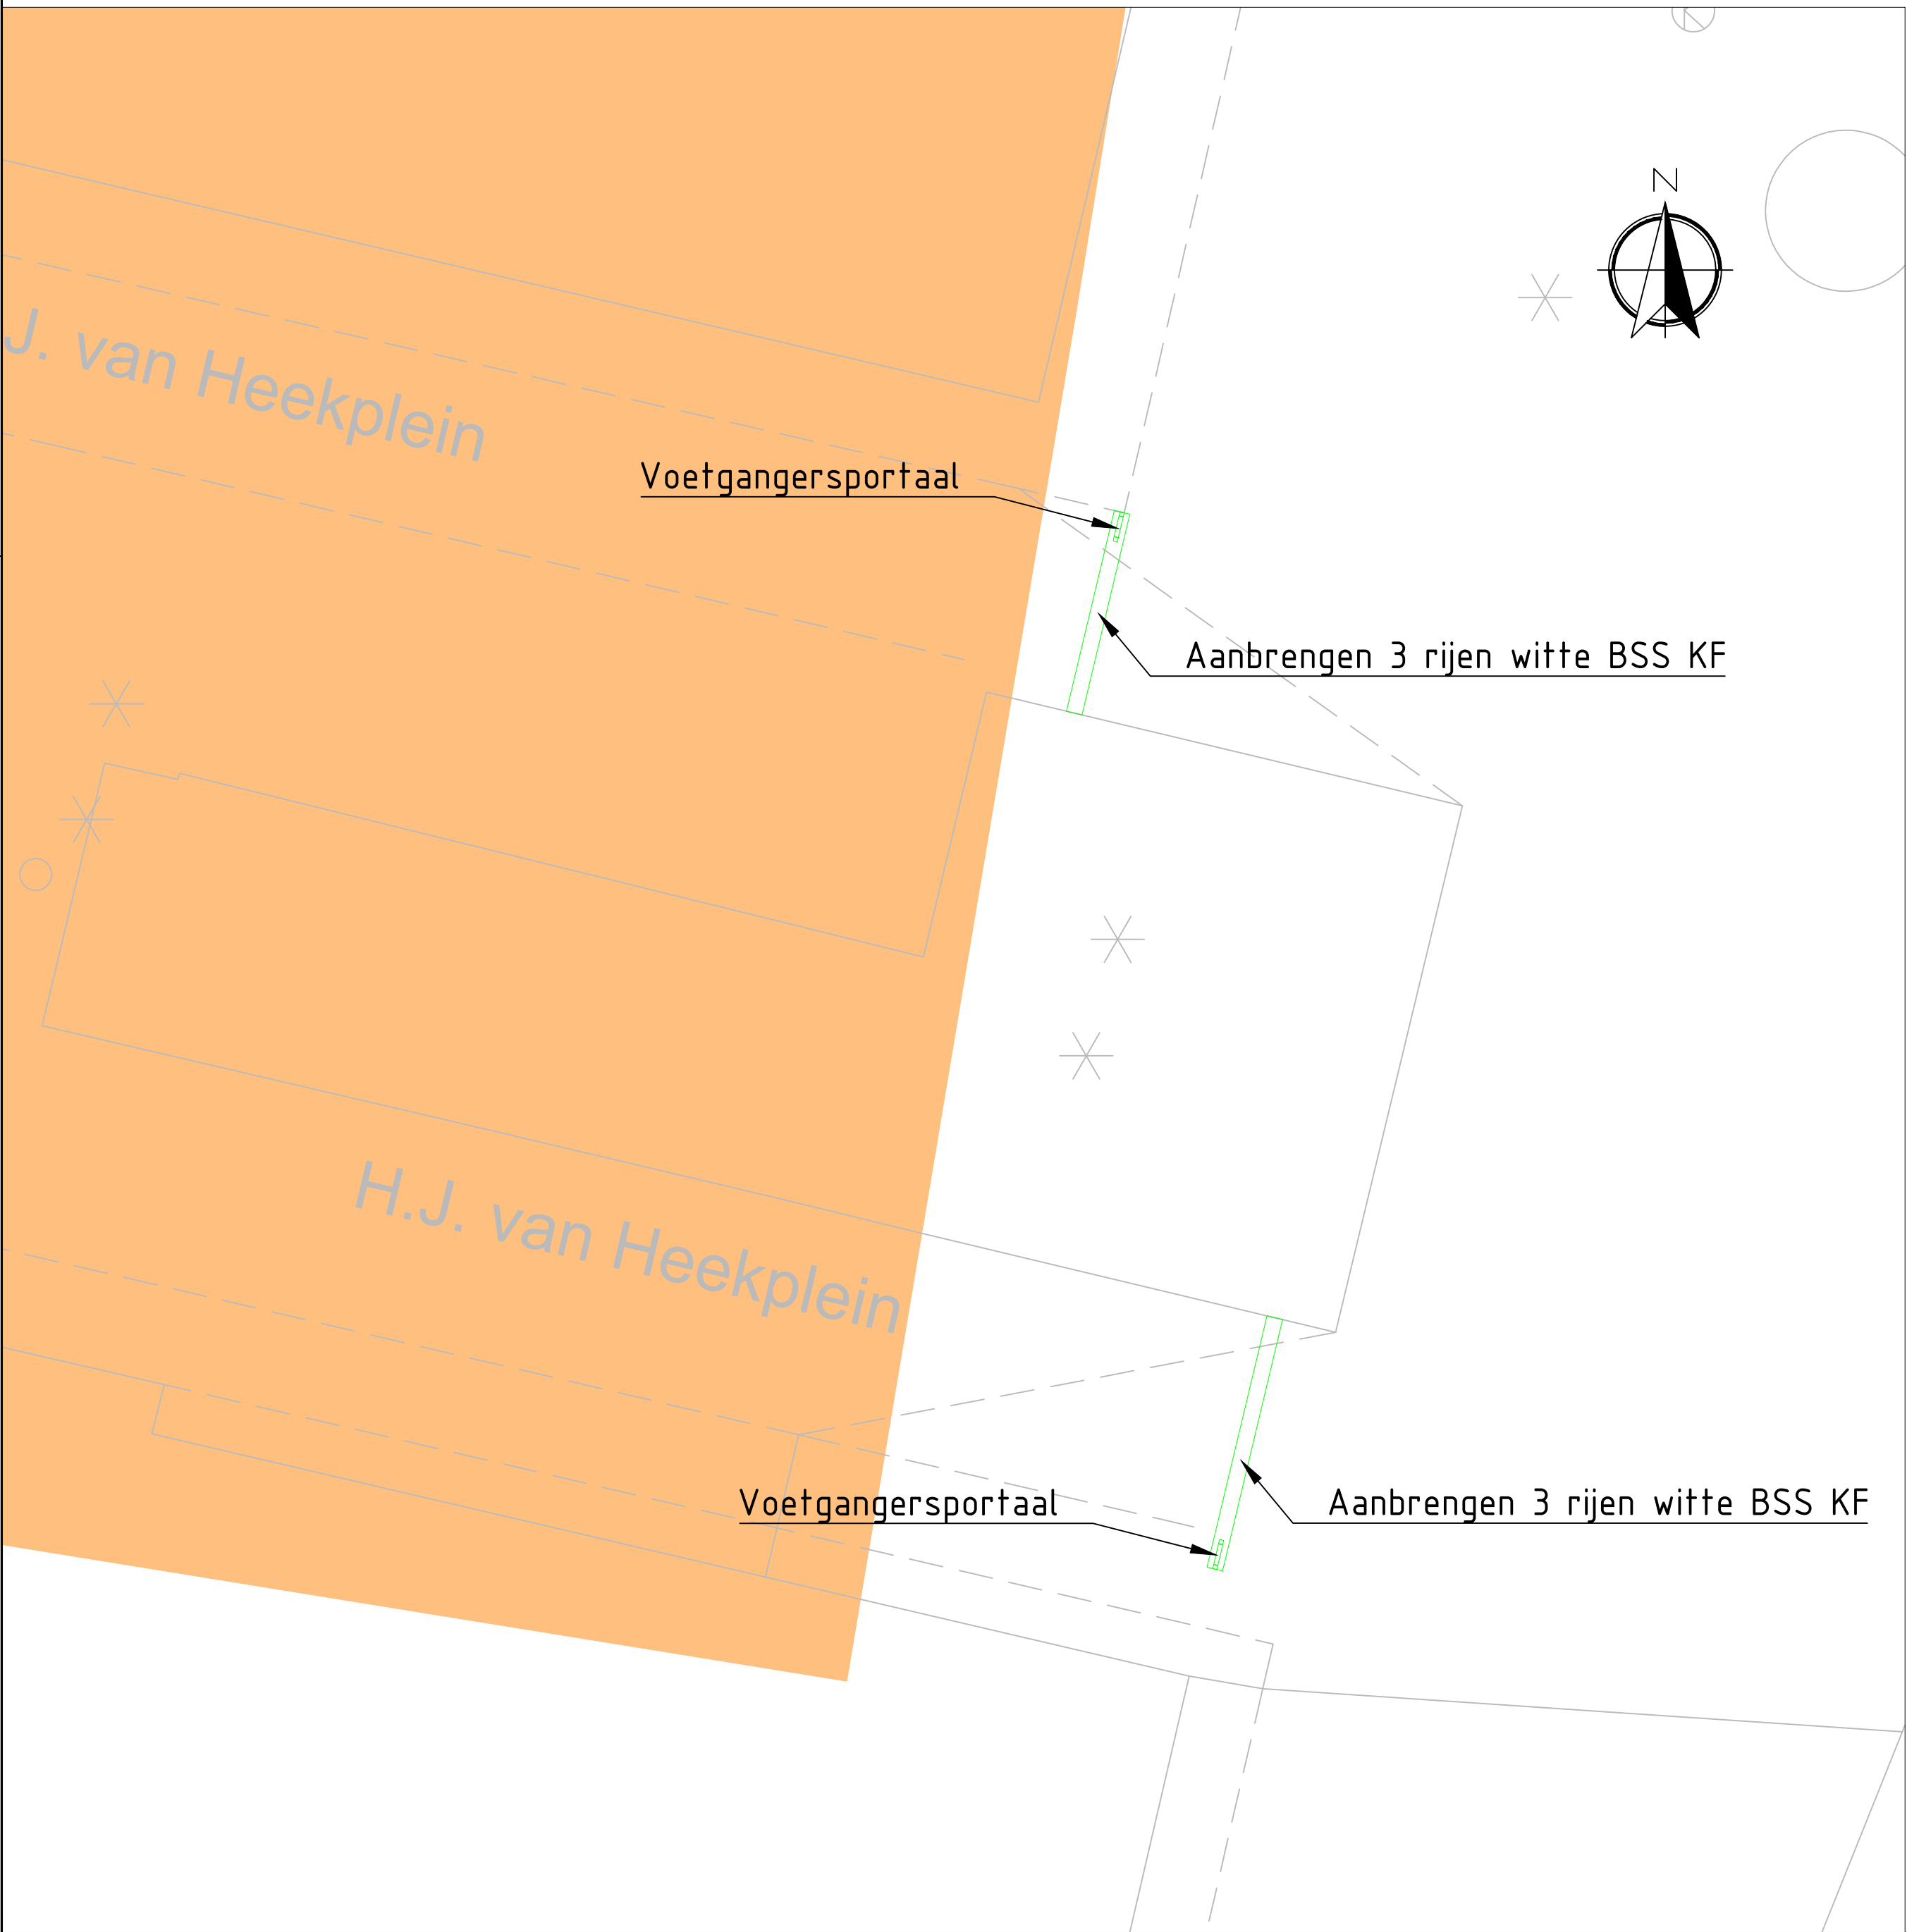


Locatie 10

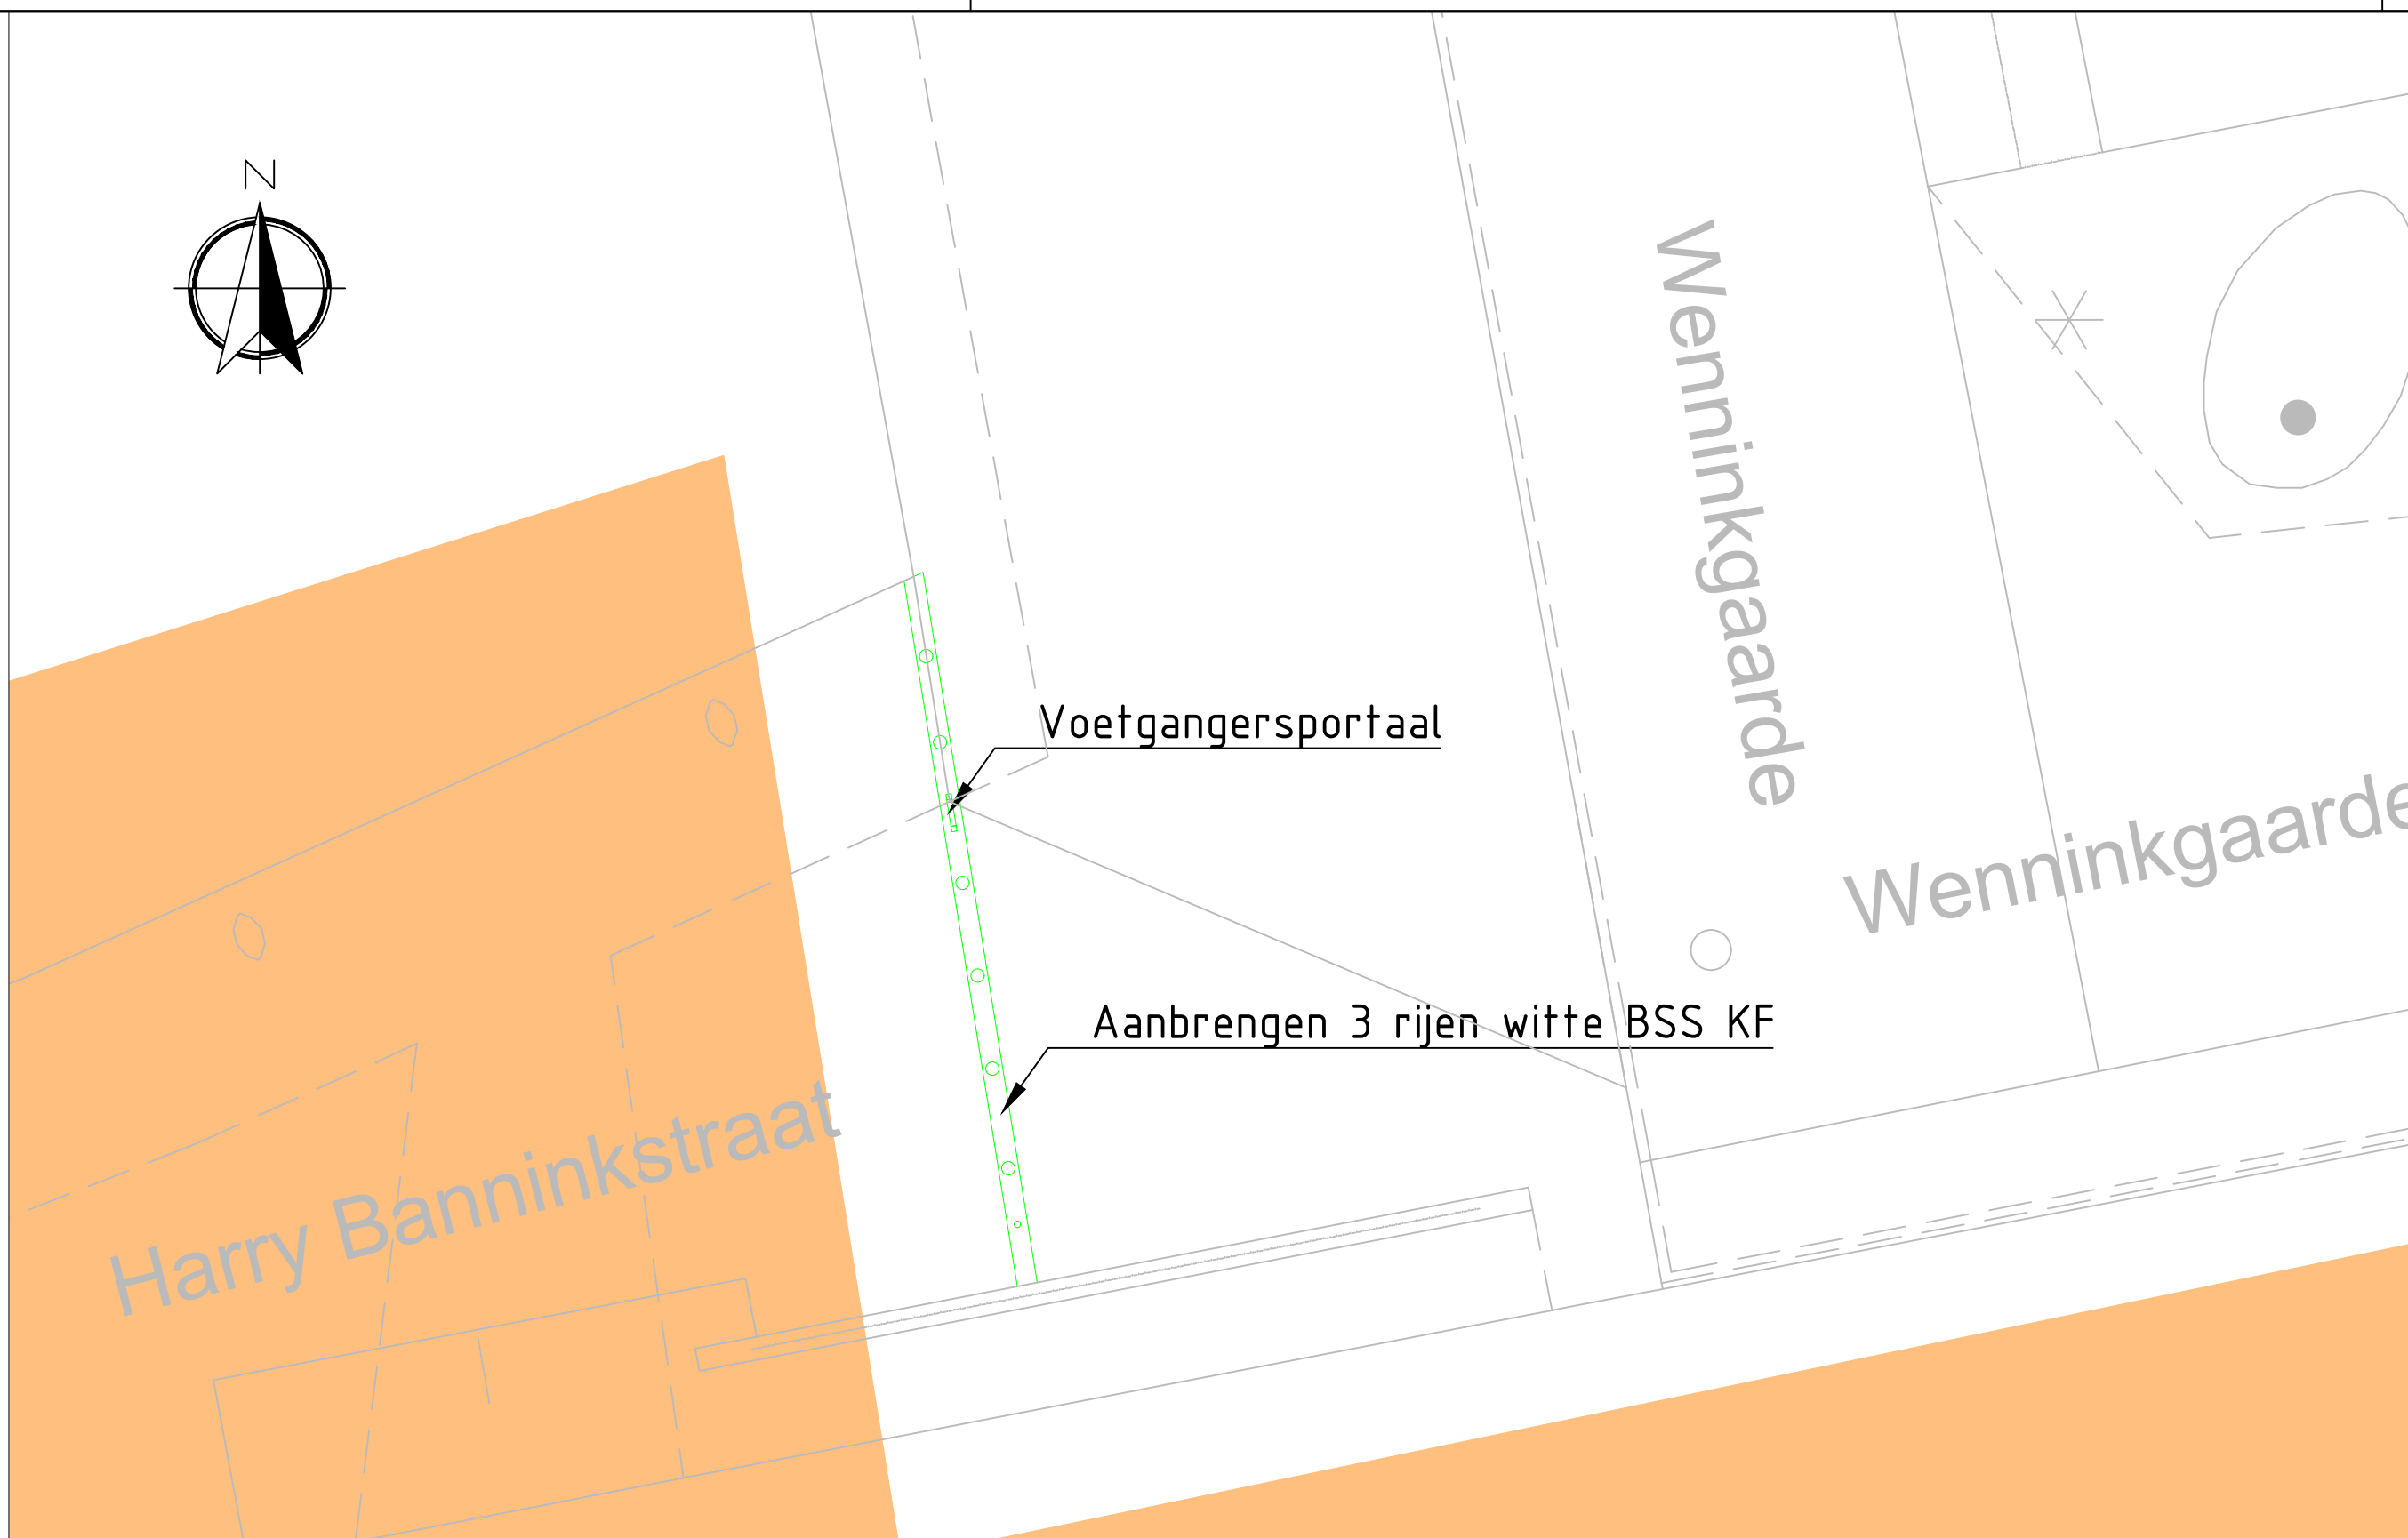


Locatie 2

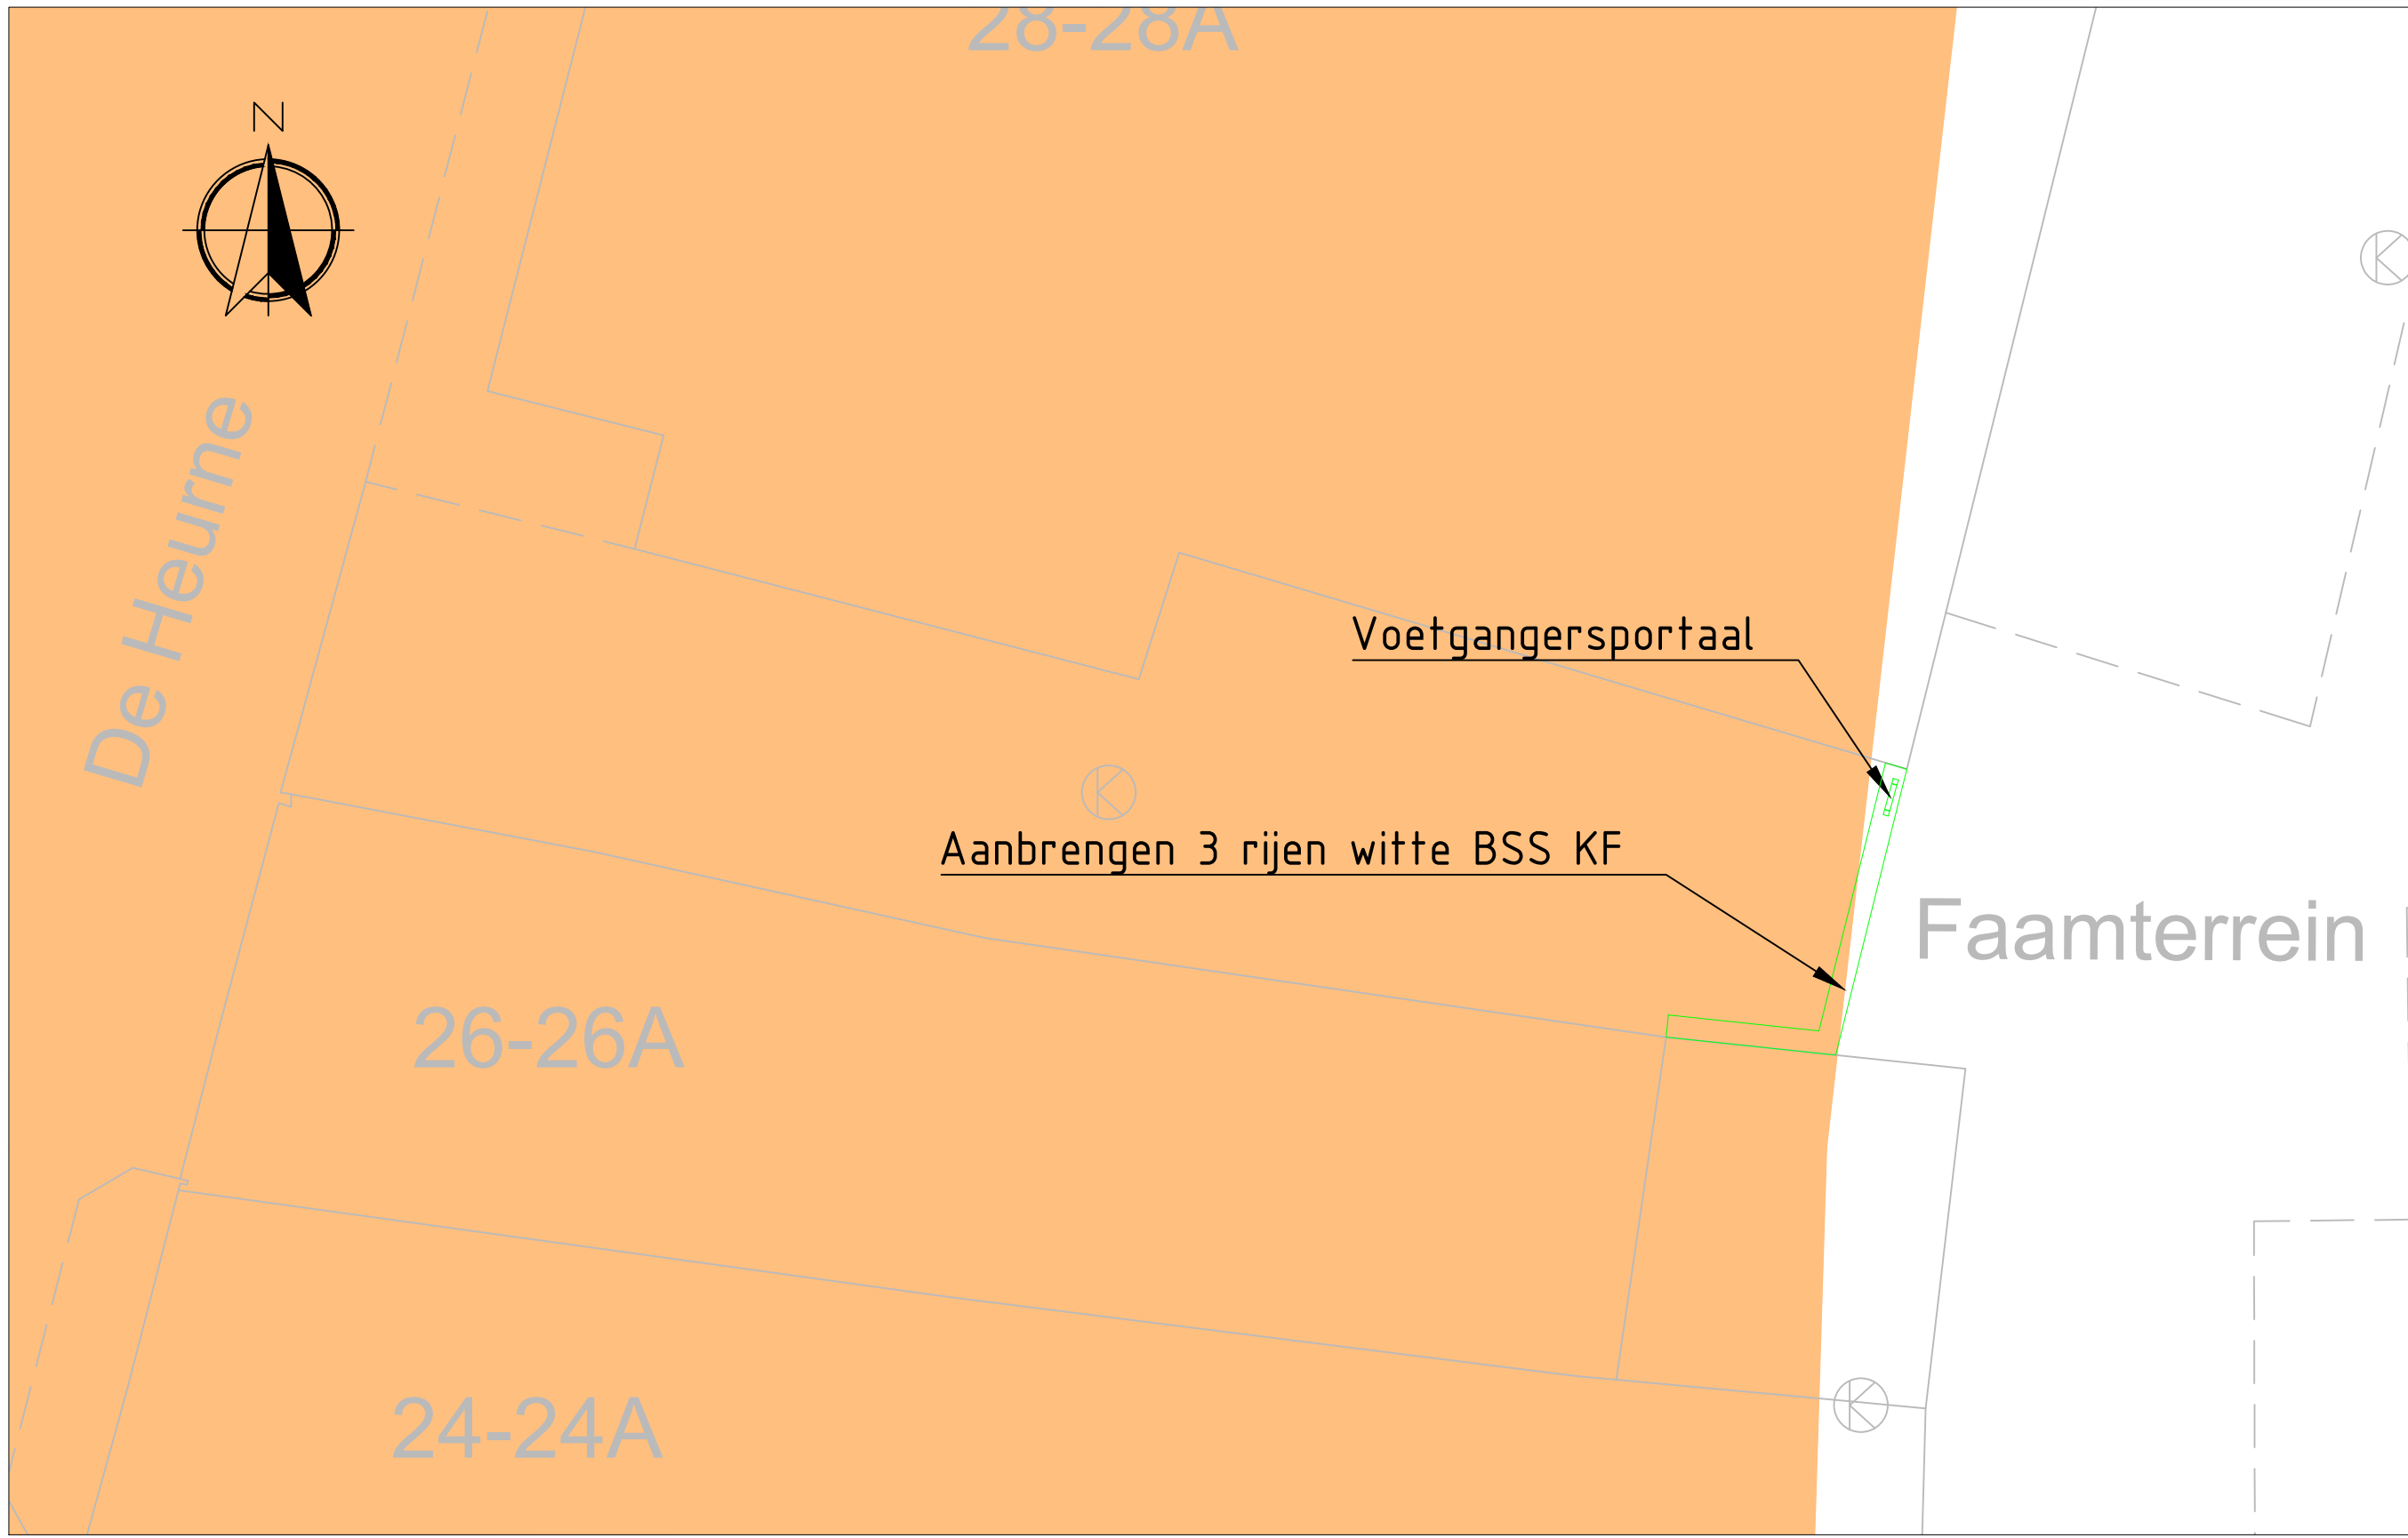


Locatie 6

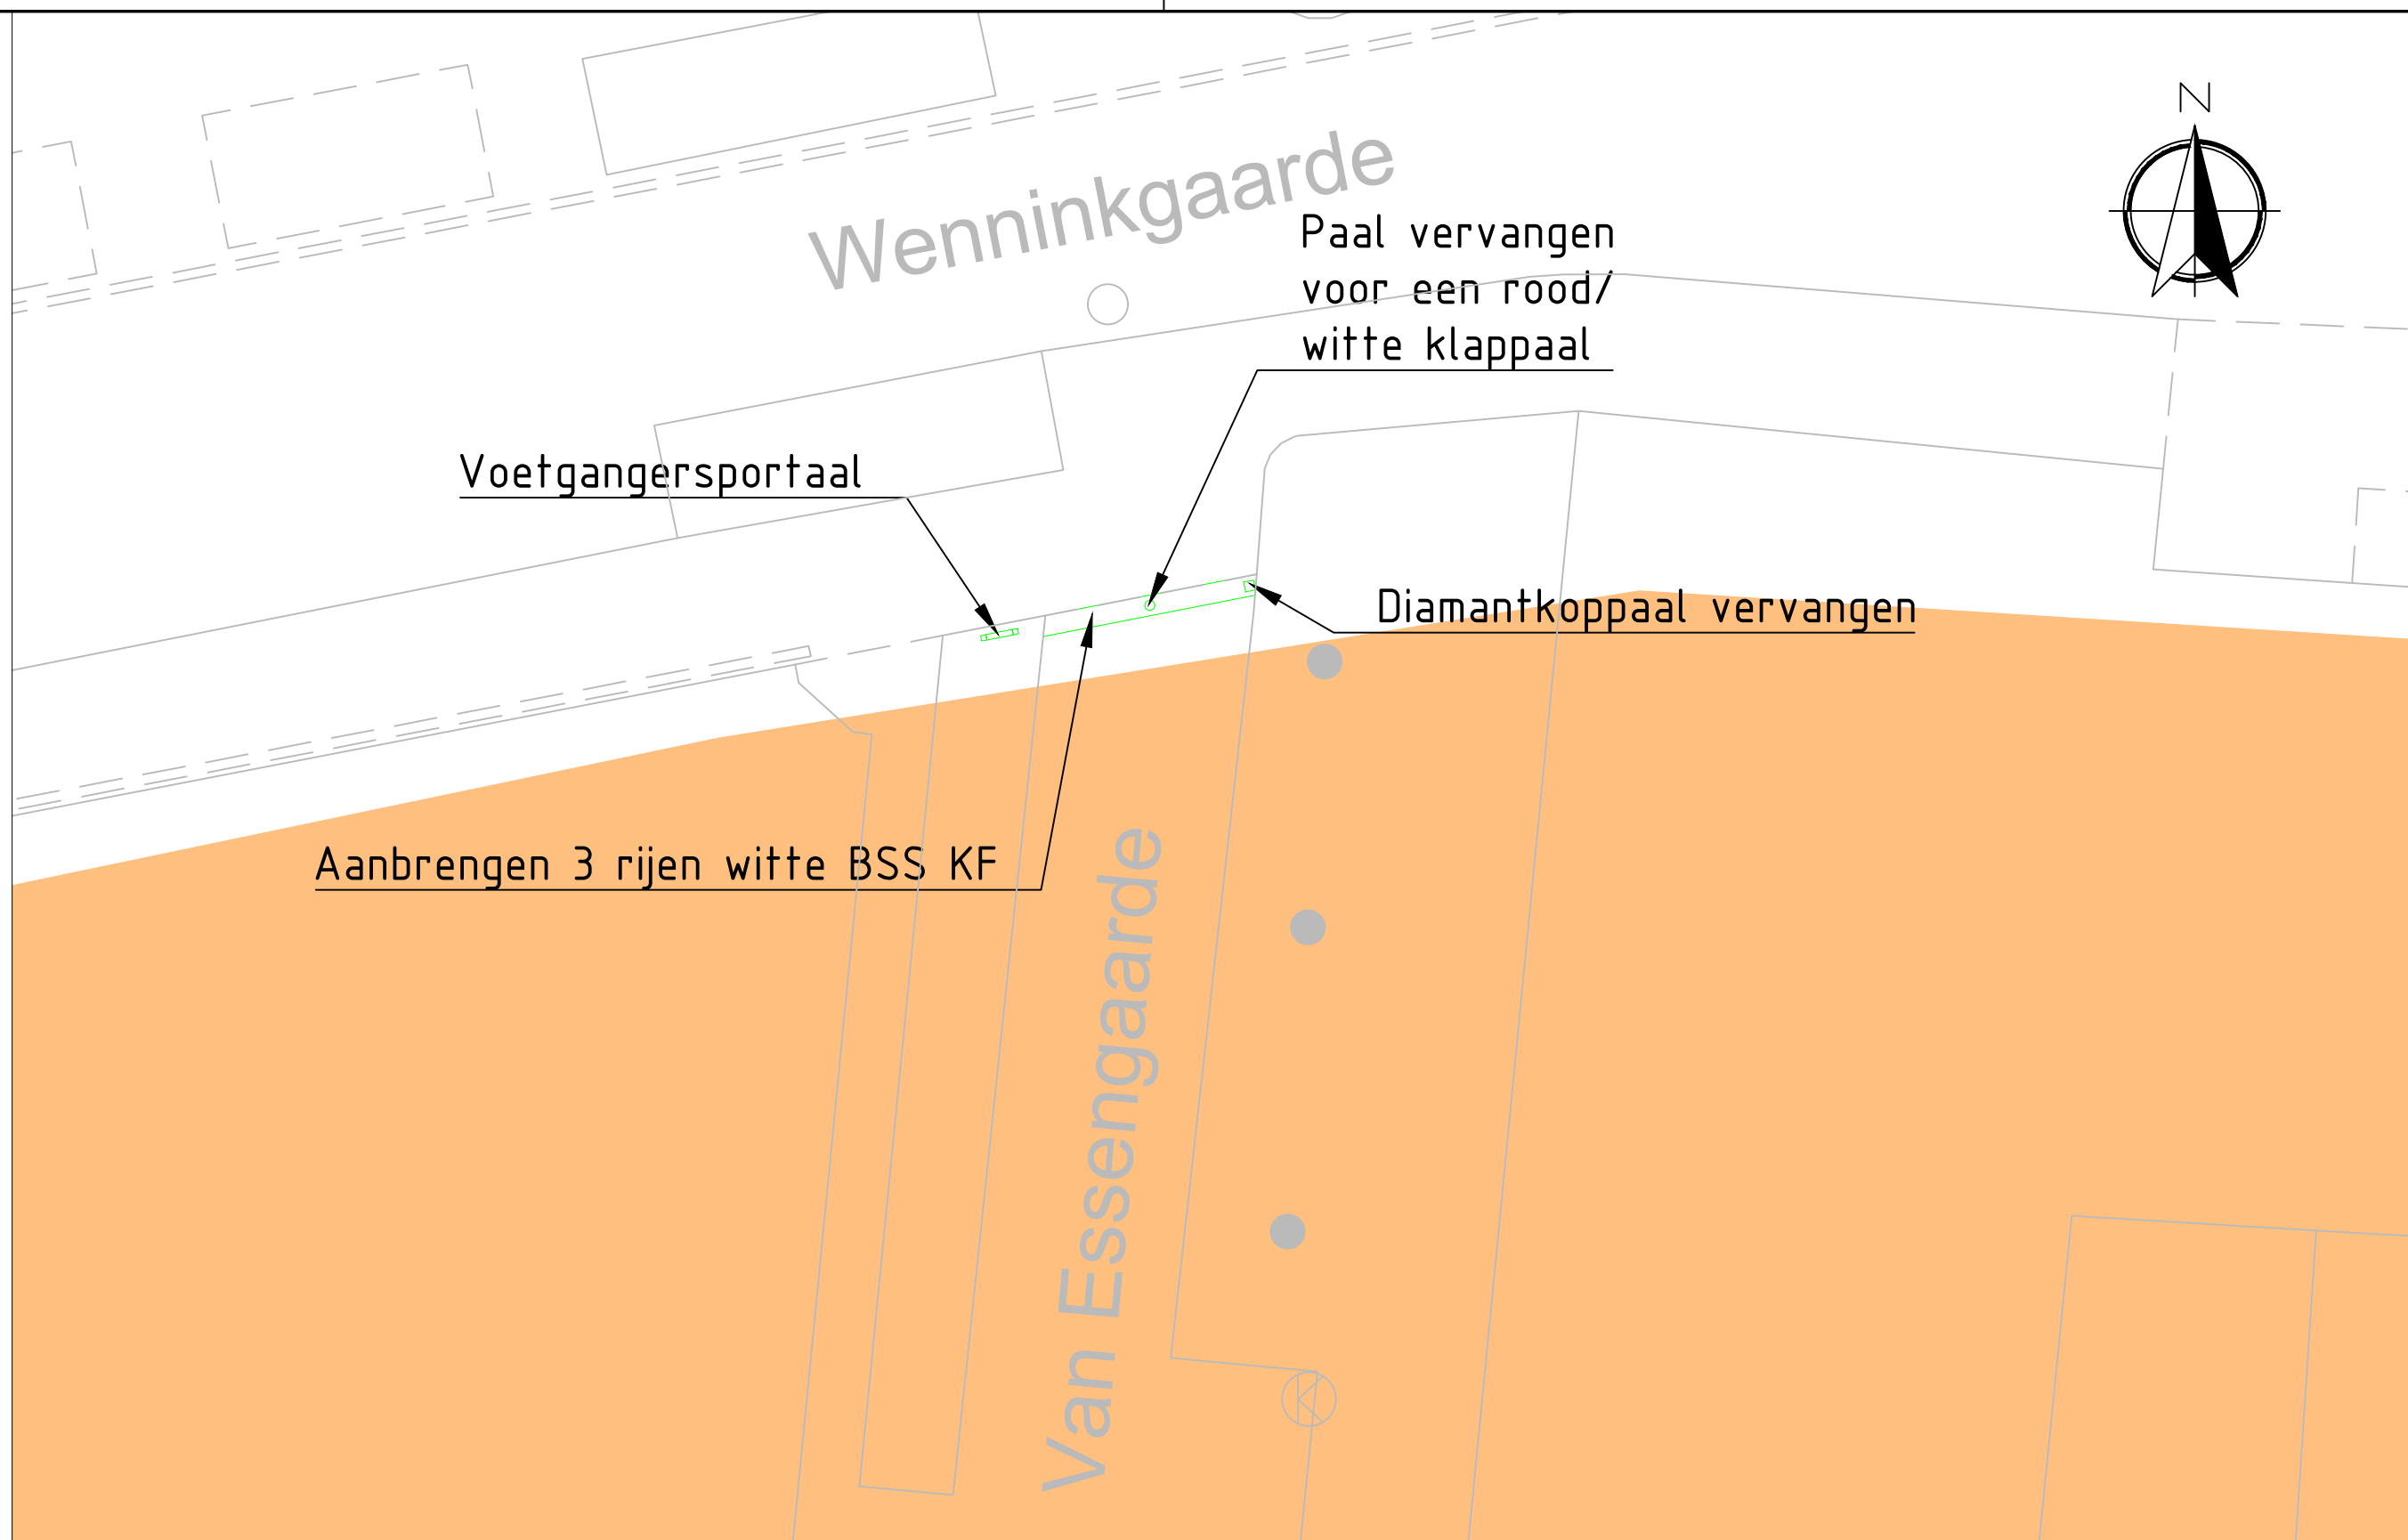

Locatie 3

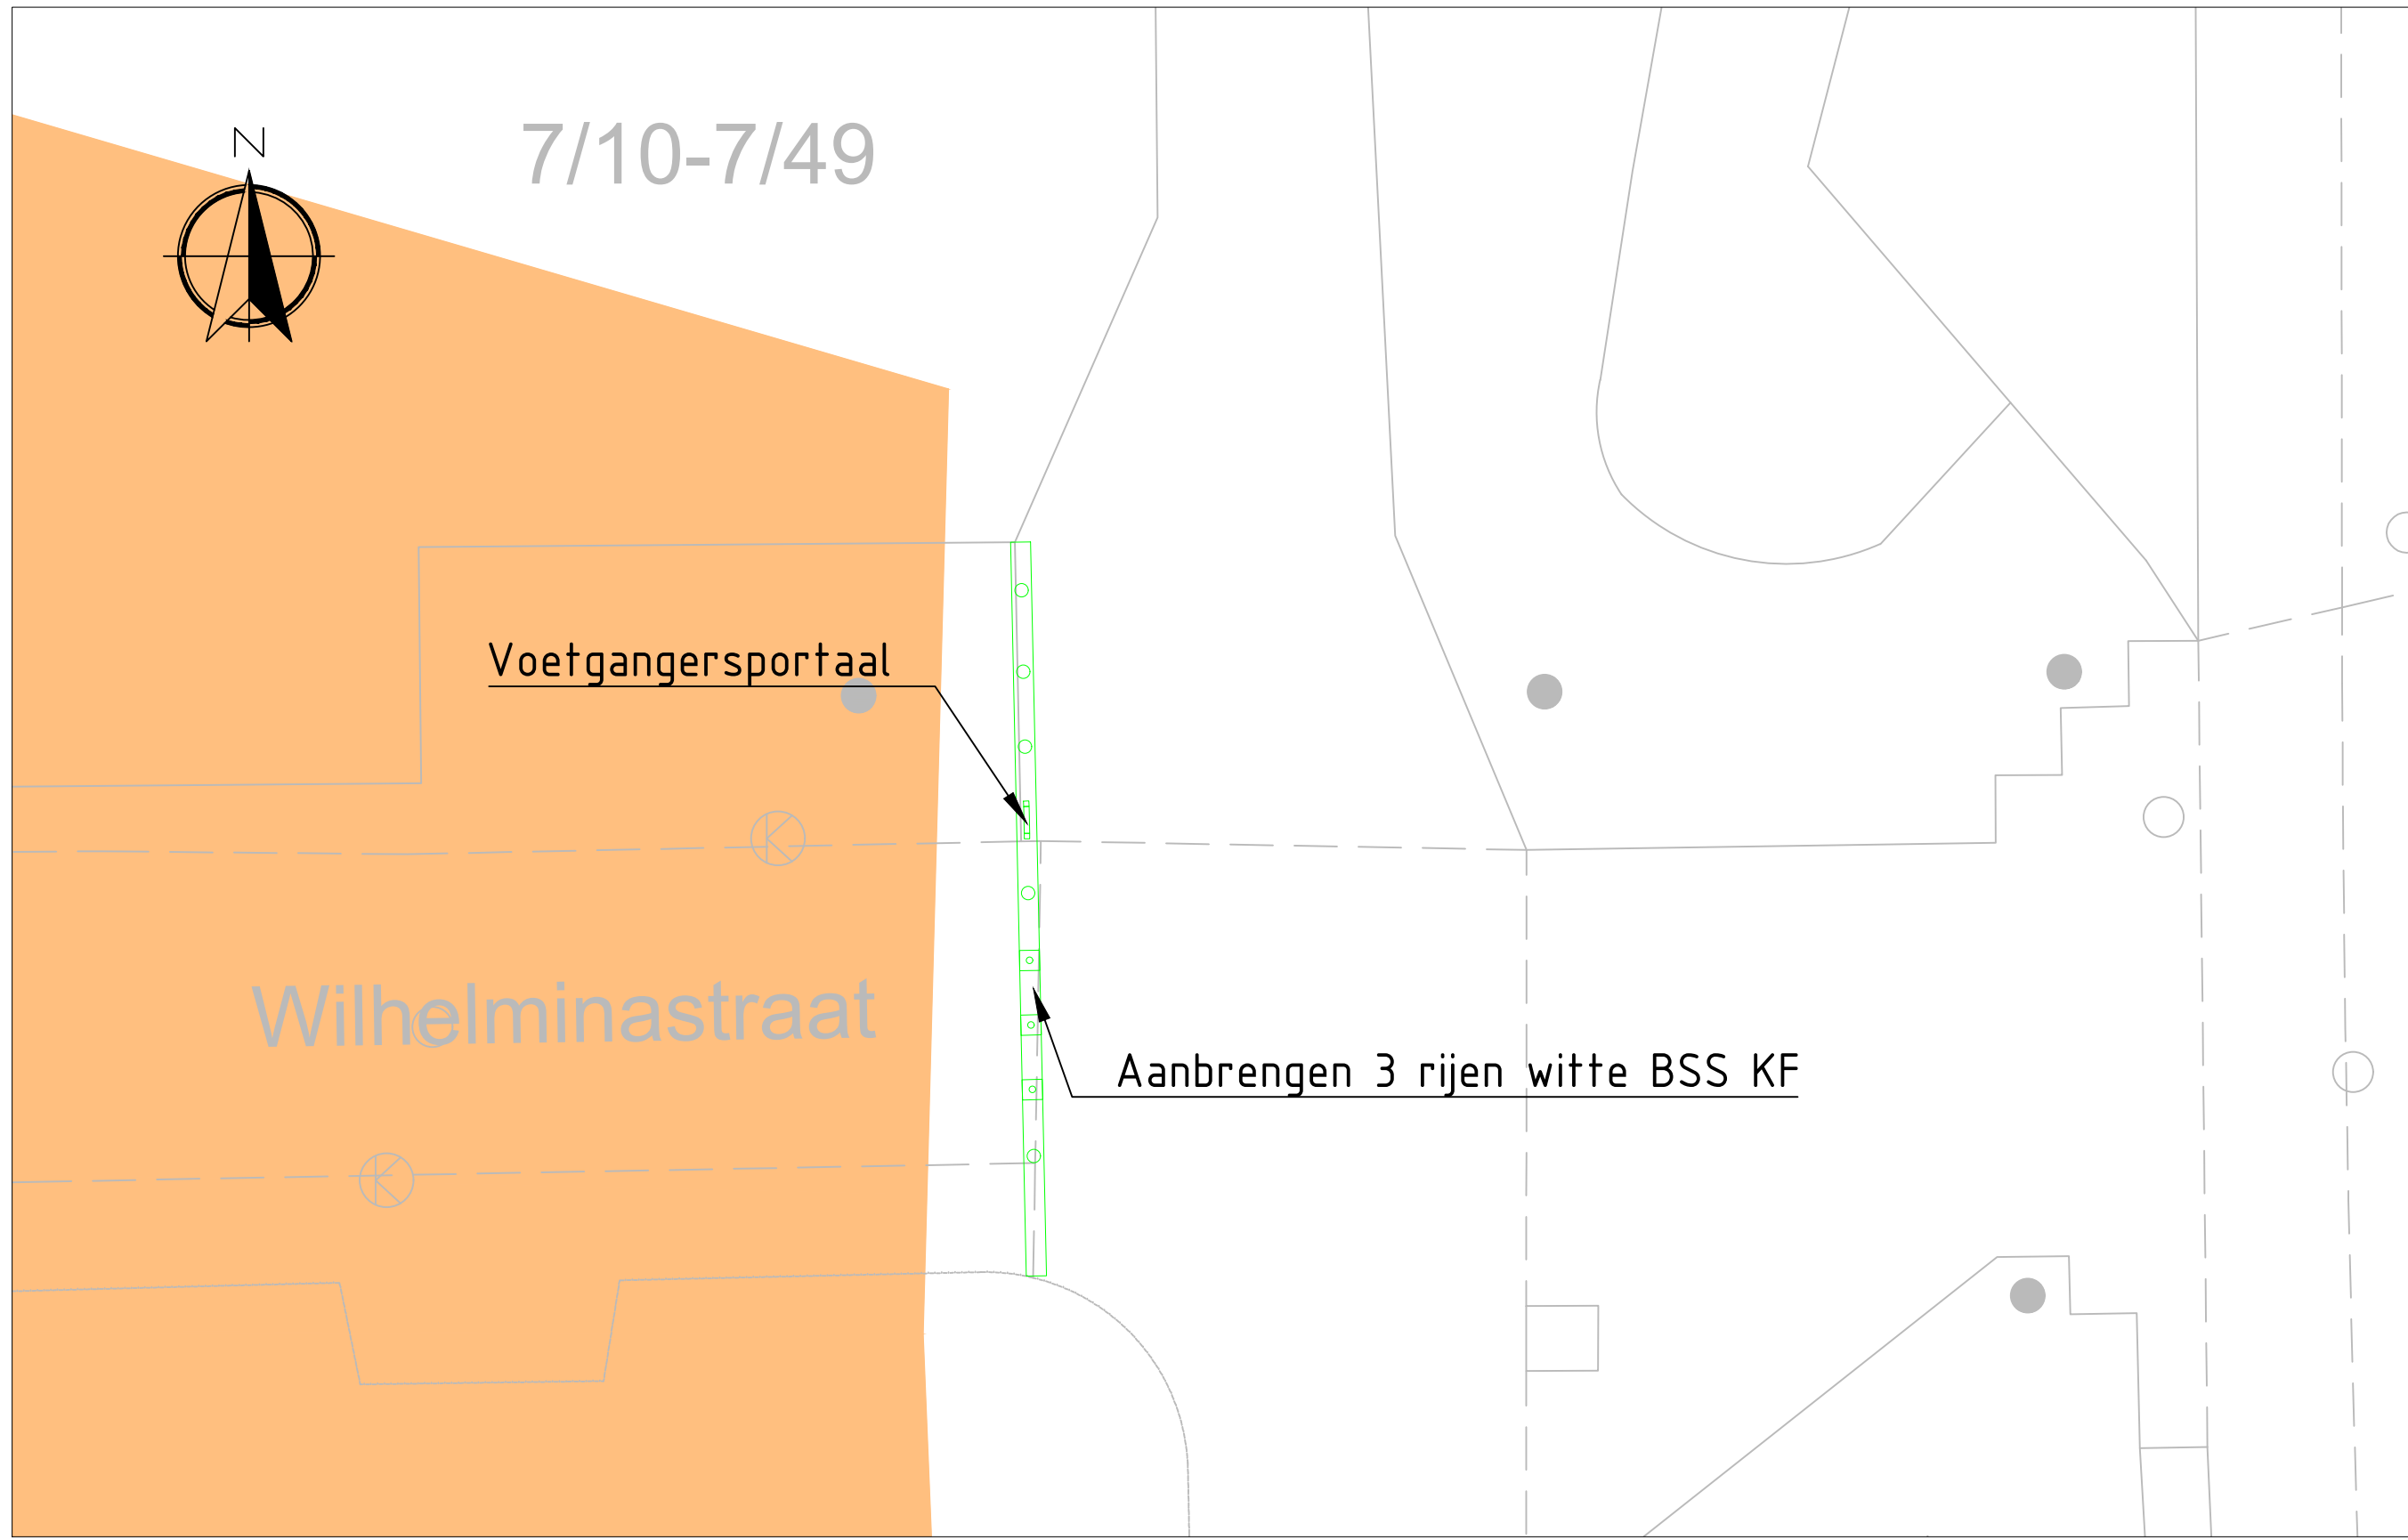

Locatie 7

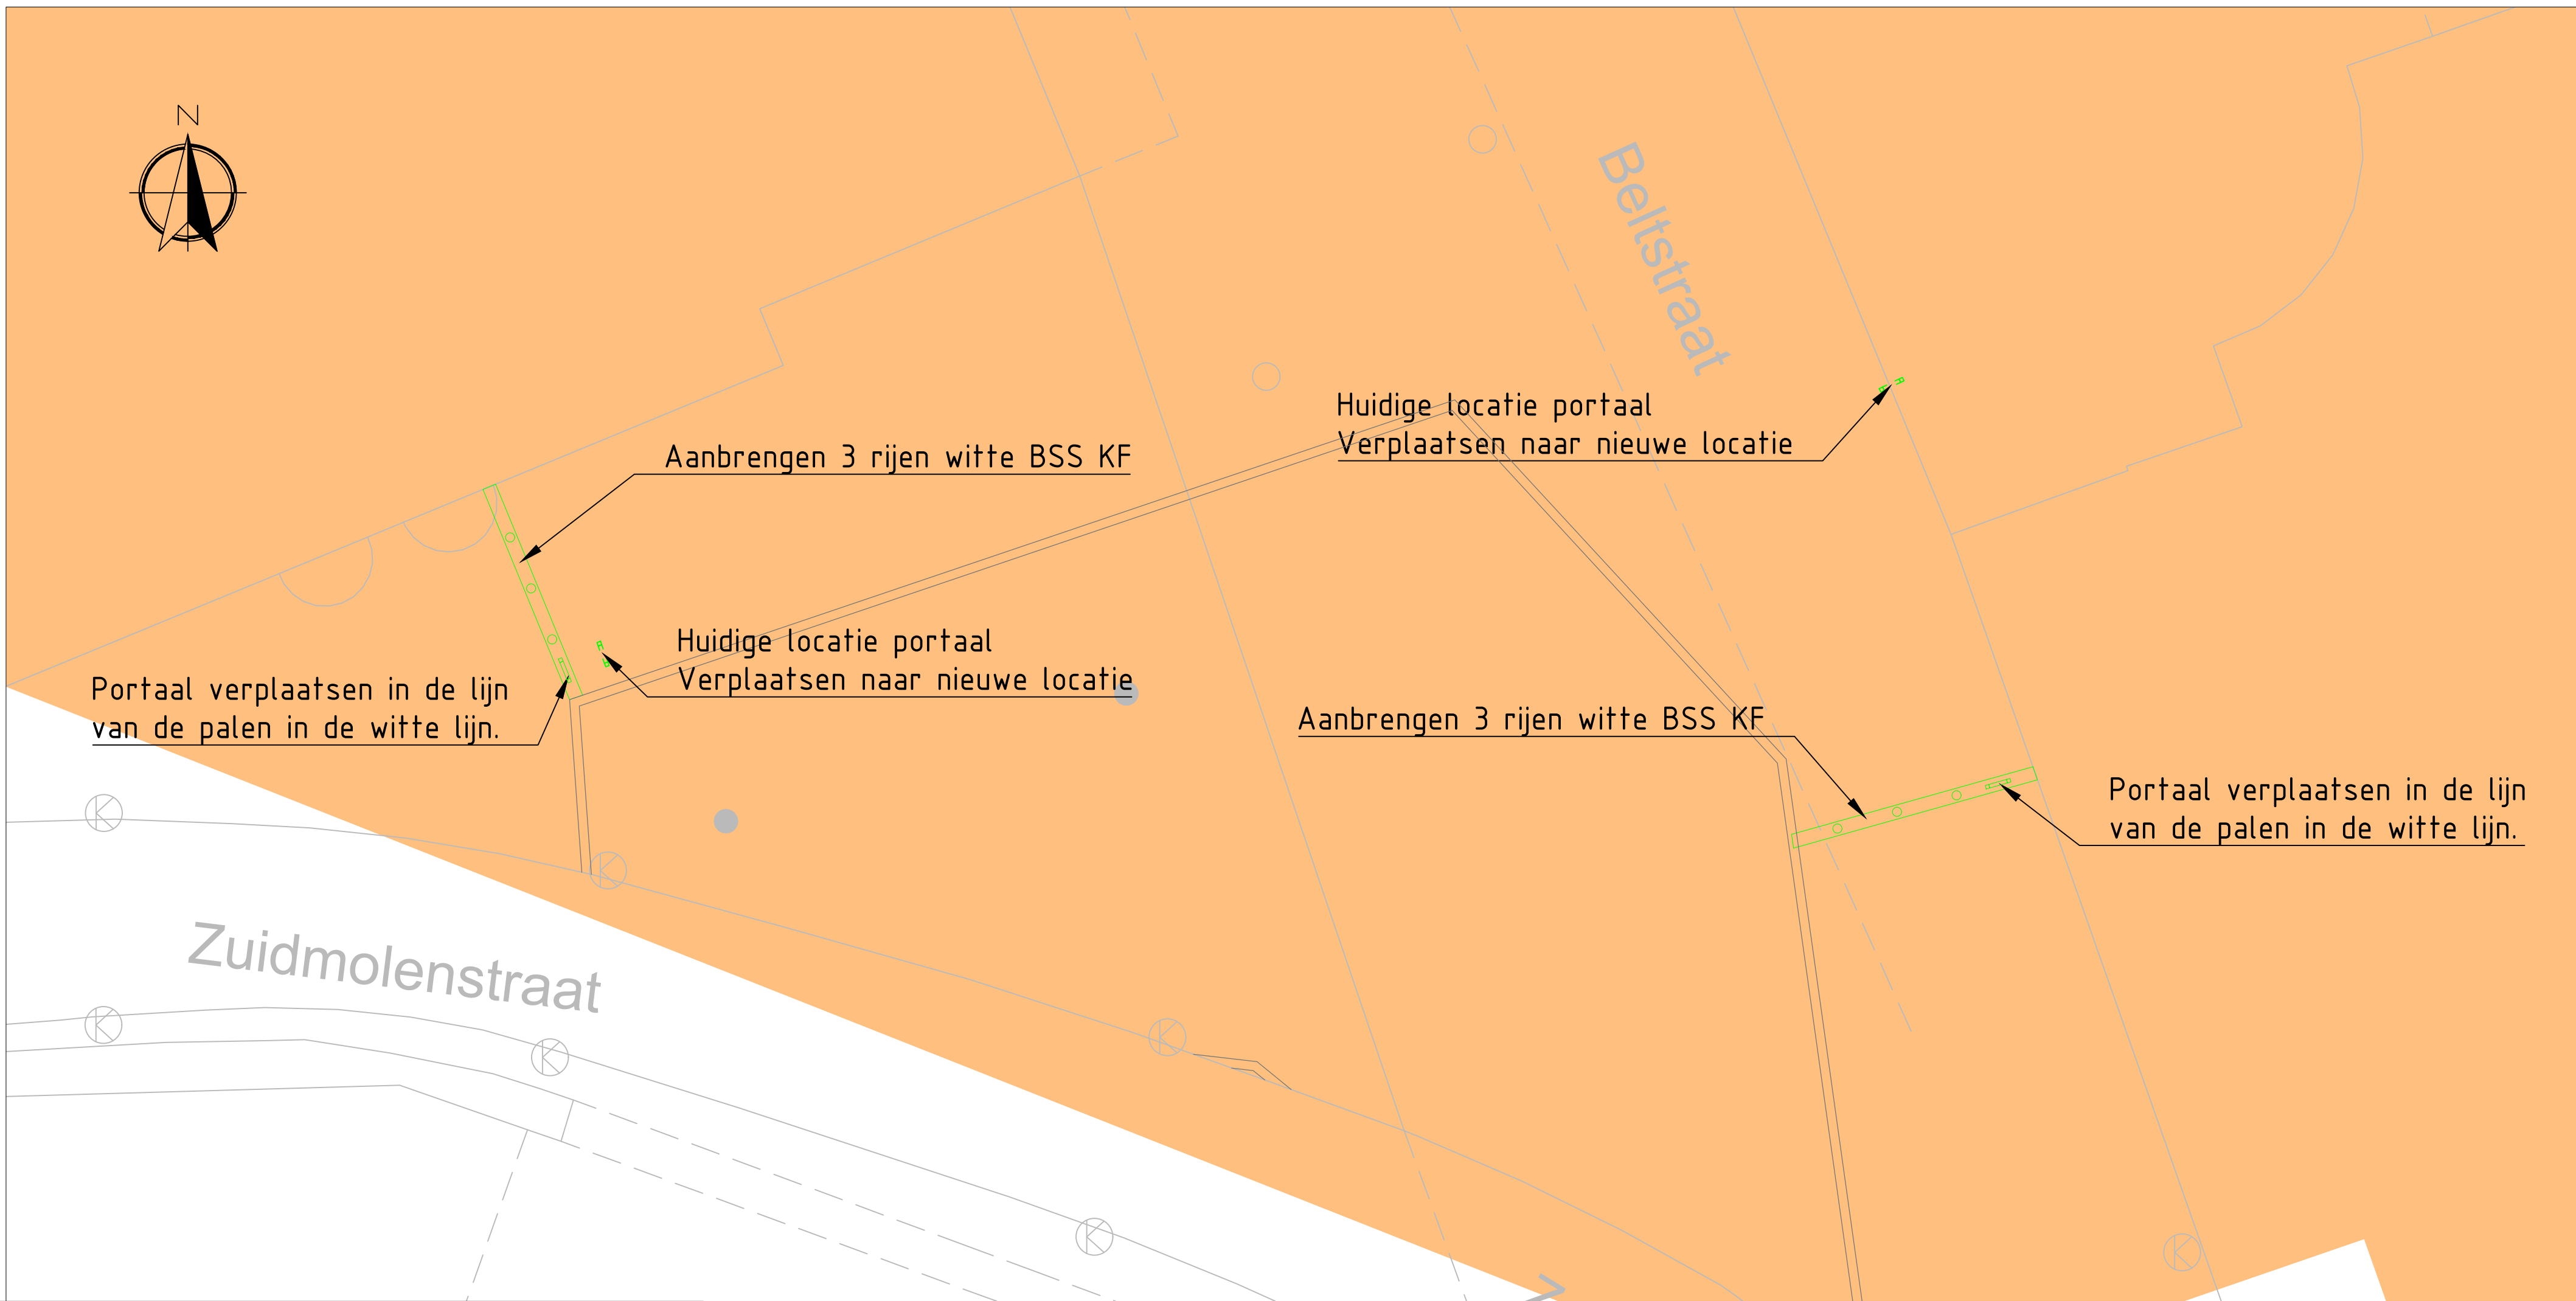

Locaties 14 & 15

Project NUL EMISSIEZONE BINNENSTAD			
Beleidsplan Beleidsplan per locatie, Details			
Formaat A0	Tekenaar P. Drent	Datum 2025-10-30	Documenttype Tekening
Schaal 1:1000	Goedgekeurd door J. Lufsen	Goedgekeurd 2025-10-30	
Tekeningsnummer Gemeente Enschede			
Blad 4	Aantal 5		
Documentstatus Definitief			
Beleidsplan			

