



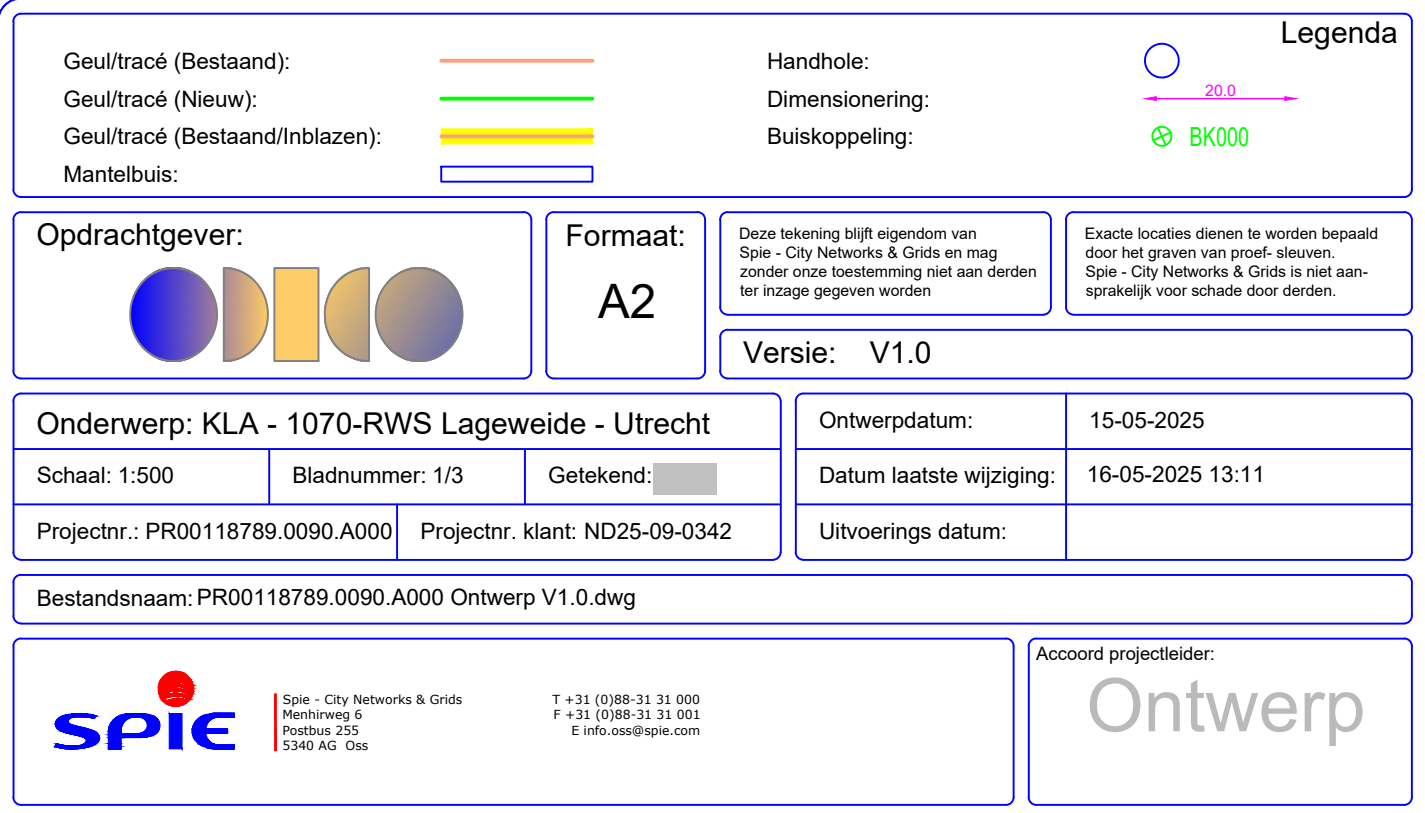

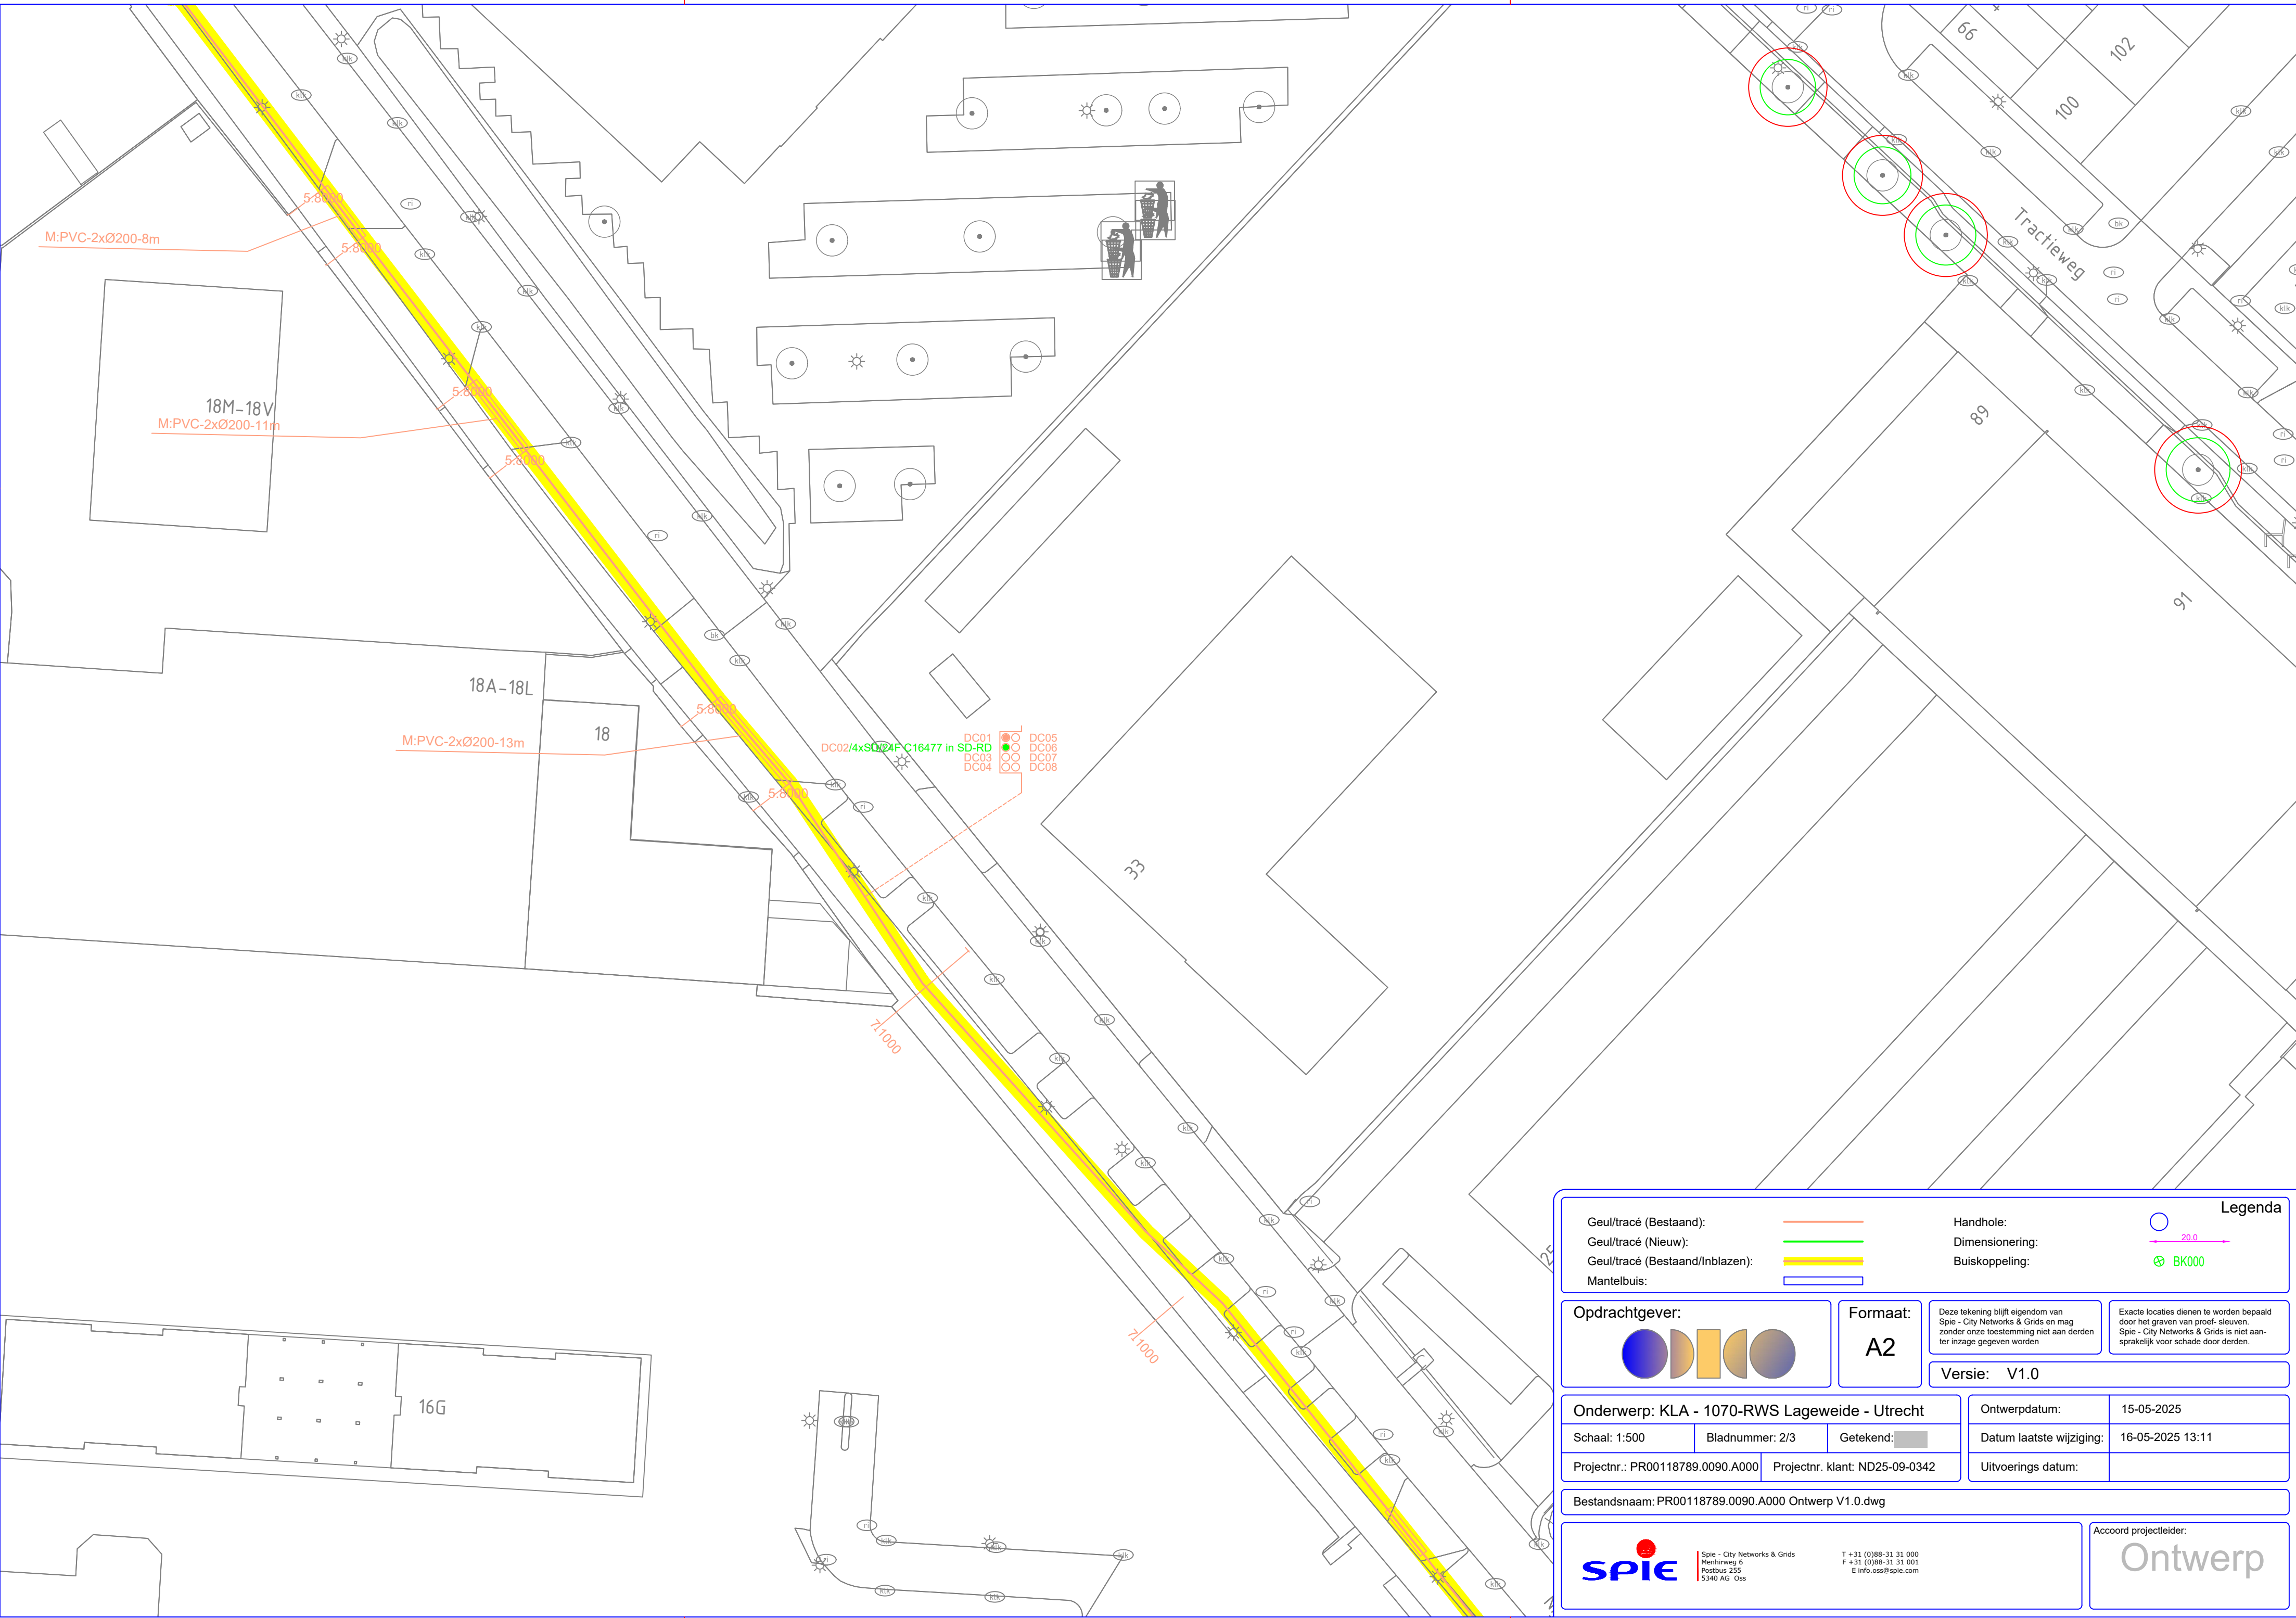

Geul/tracé (Bestaand):

Geul/tracé (Nieuw):

Geul/tracé (Bestaand/Inblazen):

Mantelbuis:

Handhole:

Dimensionering:

Buiskoppeling:

Opdrachtgever:

Formaat:

A2

Deze tekening blijft eigendom van Spie - City Networks & Grids en mag zonder onze toestemming niet aan derden ter inzage gegeven worden

Exacte locaties dienen te worden bepaald door het graven van proef- sleuven. Spie - City Networks & Grids is niet aansprakelijk voor schade door derden.

Versie:

V1.0

Onderwerp: KLA - 1070-RWS Lageweide - Utrecht

Ontwerpdatum:

15-05-2025

Schaal: 1:500

Bladnummer: 2/3

Getekend:

Datum laatste wijziging:

16-05-2025 13:11

Projectnr.: PR00118789.0090.A000

Projectnr. klant: ND25-09-0342

Uitvoerings datum:

Bestandsnaam: PR00118789.0090.A000 Ontwerp V1.0.dwg

Spie - City Networks & Grids

Menthuweg 6

Postbus 255

5340 AG Oss


T +31 (0)88-31 31 000

F +31 (0)88-31 31 001

E info.oss@spie.com

Accoord projectleider:

Ontwerp

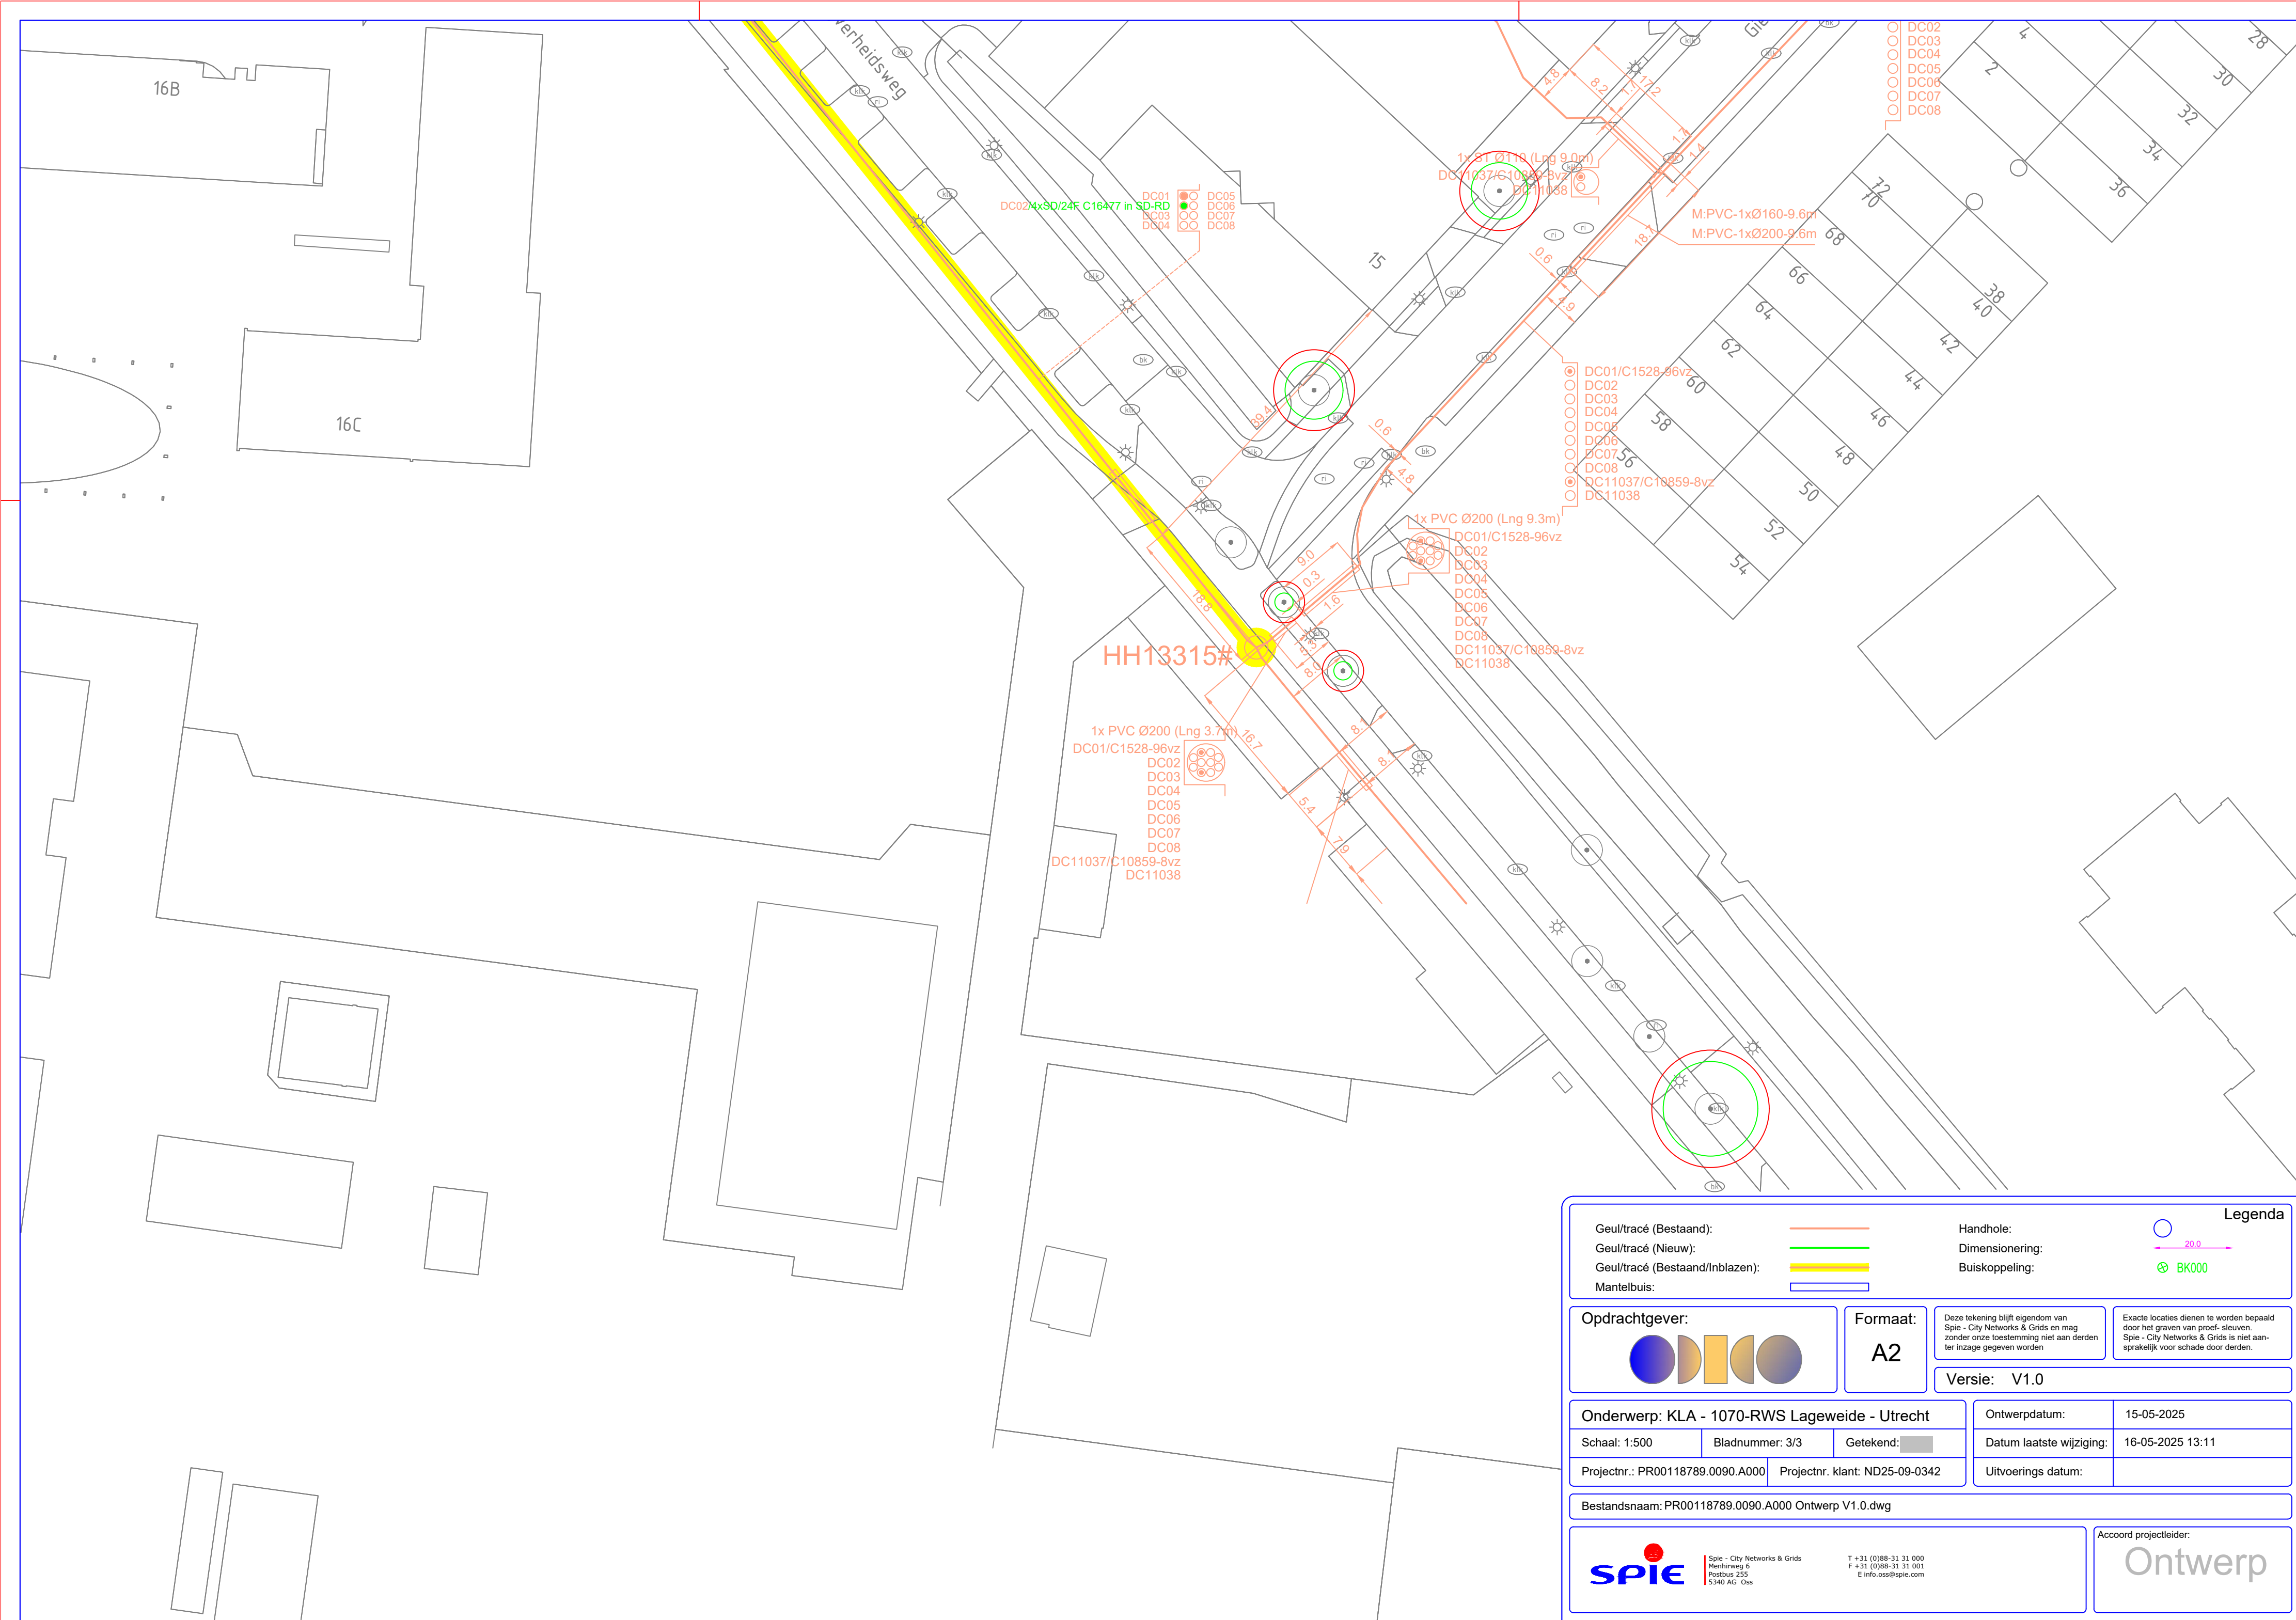

Geul/tracé (Bestaand):

Geul/tracé (Nieuw):

Geul/tracé (Bestaand/Inblazen):

Mantelbuis:

Handhole:

Dimensionering:

Buiskoppeling:

Legenda

20.0

BK000

Opdrachtgever:

Formaat:

A2

Deze tekening blijft eigendom van Spie - City Networks & Grids en mag zonder onze toestemming niet aan derden ter inzage gegeven worden

Exacte locaties dienen te worden bepaald door het graven van proef- sleuven. Spie - City Networks & Grids is niet aansprakelijk voor schade door derden.

Versie:

V1.0

Onderwerp: KLA - 1070-RWS Lageweide - Utrecht

Ontwerpdatum:

15-05-2025

Schaal: 1:500

Bladnummer: 3/3

Getekend:

Projectnr.: PR00118789.0090.A000

Projectnr. klant: ND25-09-0342

Datum laatste wijziging:

16-05-2025 13:11

Uitvoerings datum:

Bestandsnaam: PR00118789.0090.A000 Ontwerp V1.0.dwg

Spie - City Networks & Grids

Menthuweg 6

Postbus 255

5340 AG Oss

T +31 (0)88-31 31 000

F +31 (0)88-31 31 001

E info.oss@spie.com

Accoord projectleider:

Ontwerp