


Z-Waarde: Huidig maaiveld is toekomstig maaiveld

Coördinaten nieuw station

Hoekpunt 1:	X=102623.08	Y=488634.62	Hoekpunt 2:	X=102623.98	Y=488637.00
Hoekpunt 3:	X=102626.32	Y=488636.13	Hoekpunt 4:	X=102625.42	Y=488633.74

 In eigendom te verkrijgen 31 m² grond opstal


 +  Kadaster grens

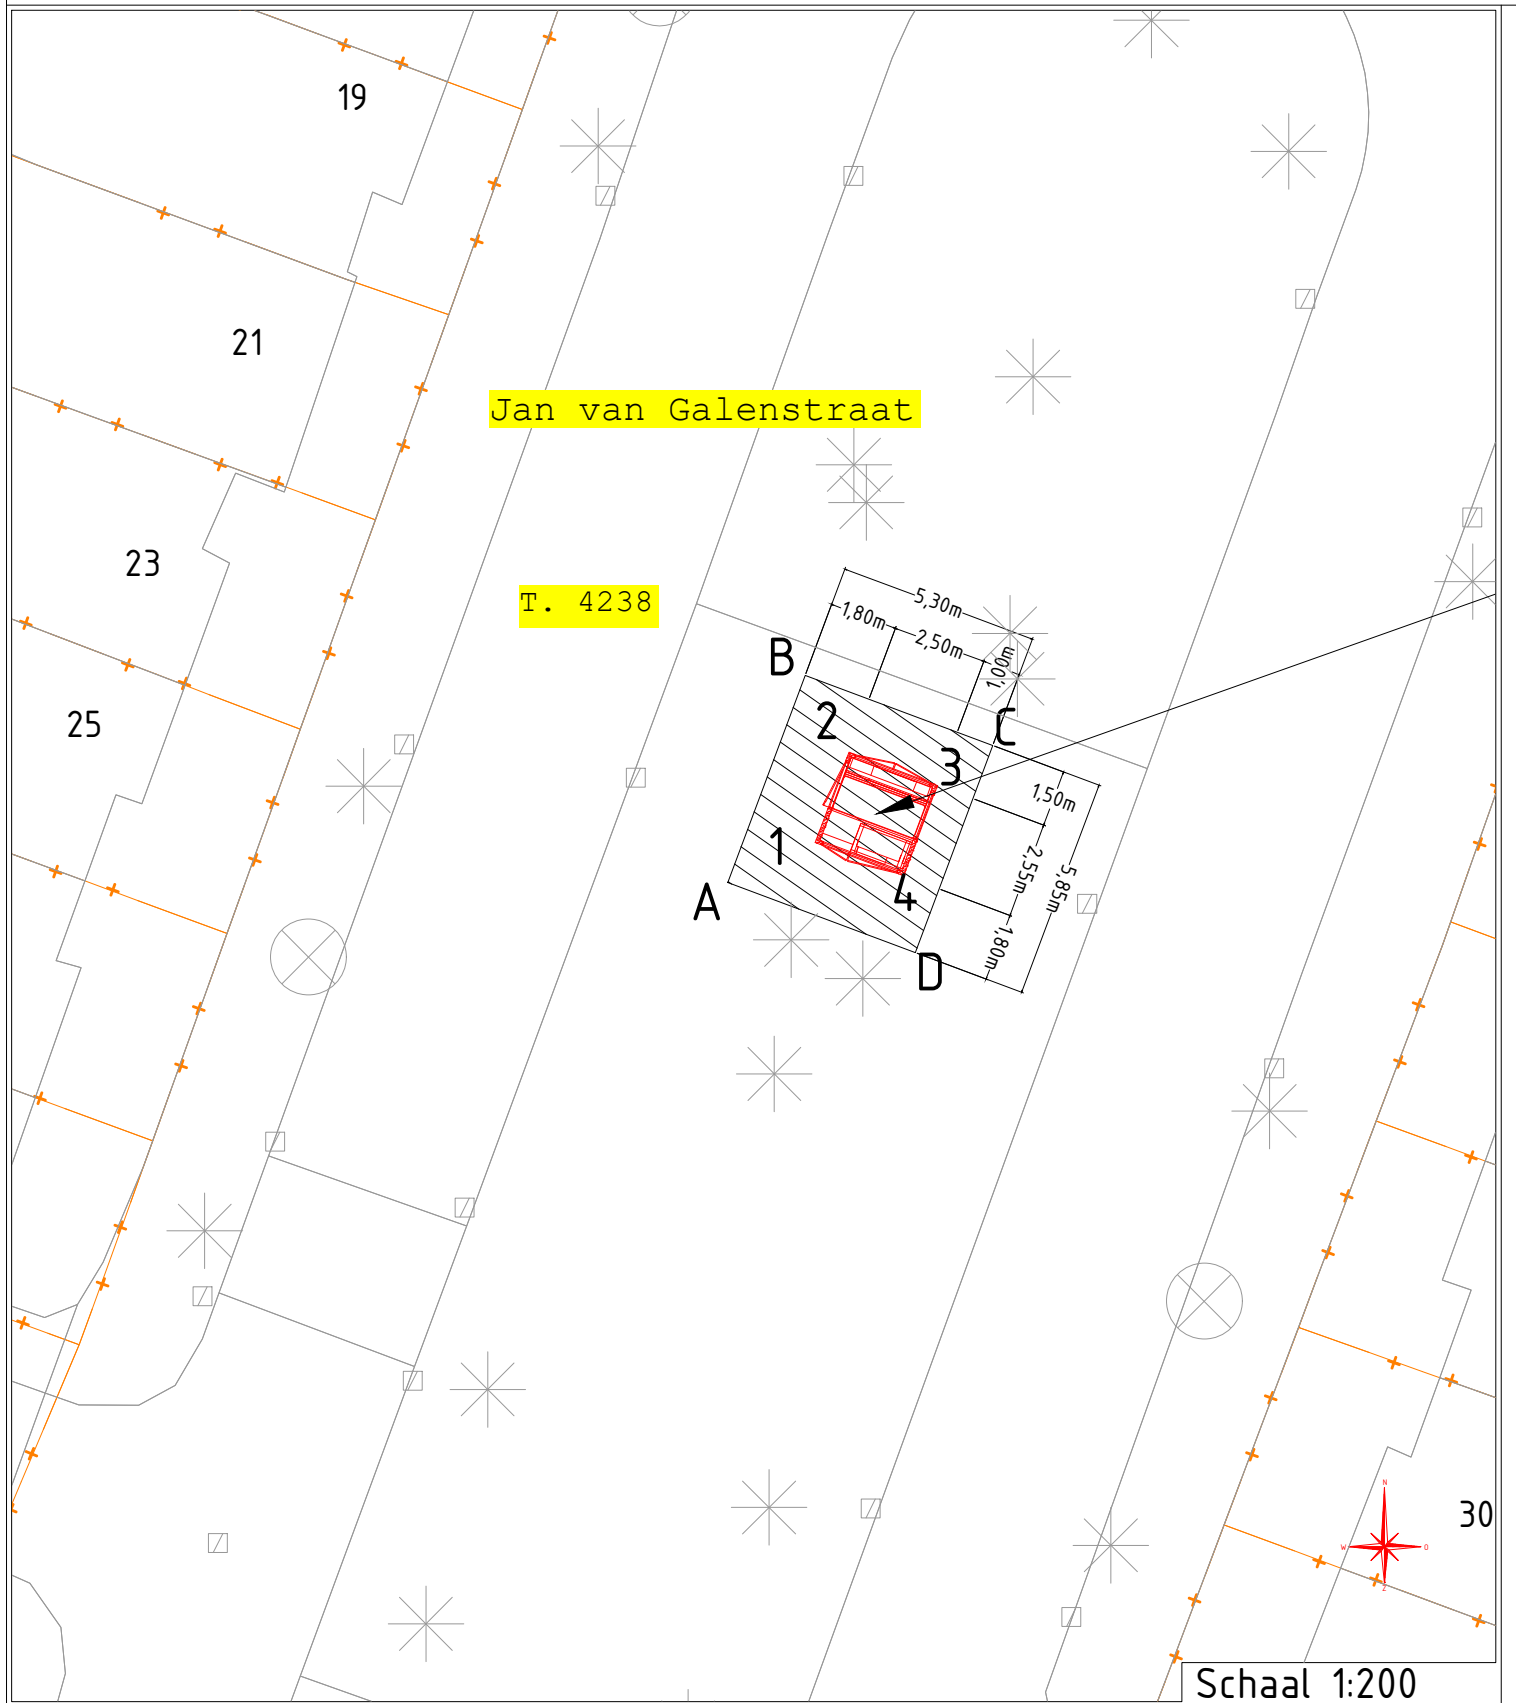

Kadastrale Gemeente: Haarlem, Sectie: T, Perceel: 4238

Coördinaten grond	
-------------------	--

Hoekpunt A:	X=102620.77	Y=488633.56	Hoekpunt B:	X=102622.81	Y=488639.04
Hoekpunt C:	X=102627.78	Y=488637.18	Hoekpunt D:	X=102625.73	Y=488631.70

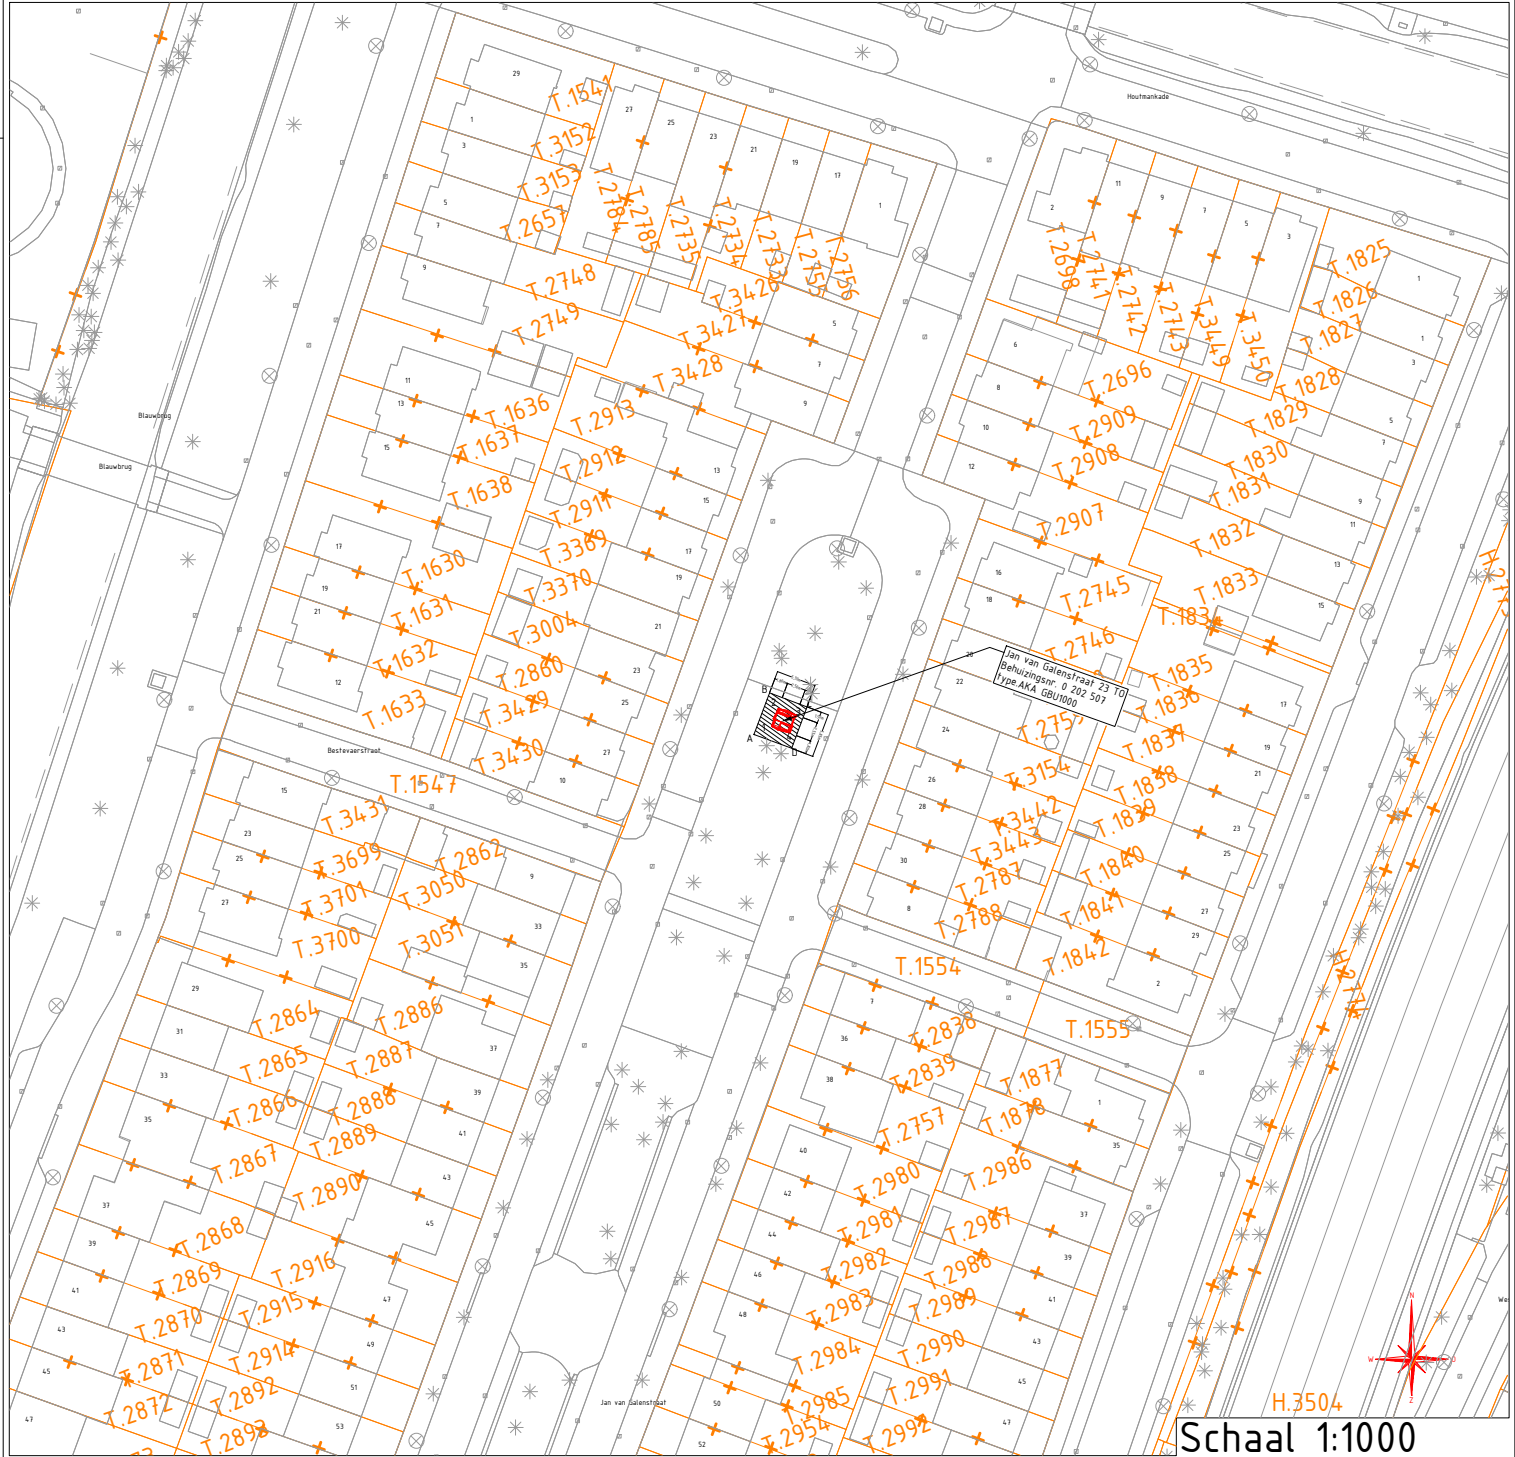

Jan van Galenstraat \ Haarlem	Beheerkaart :
Behuizing nr. 0 202 507	Datum : 31-7-2025
Stationstekening Jan van Galenstraat 23 TO / AKA GBU1000	Status : Voorbereiding
	Schaal : 1:200/1:1000

Gemeente: Haarlem		Blad nr: 1/2	Formaat: A3
Get. :	Datum: 04-09-2025	CS nr: 3158907	
Wijz. A :	Datum: Par.:	Regio: NHZ & Rijnland - IPZ	
Wijz. B :	Datum: Par.:	0284536	
Wijz. C :	Datum: Par.:		
Engineer :	Tel. nr :	Case nr:	