
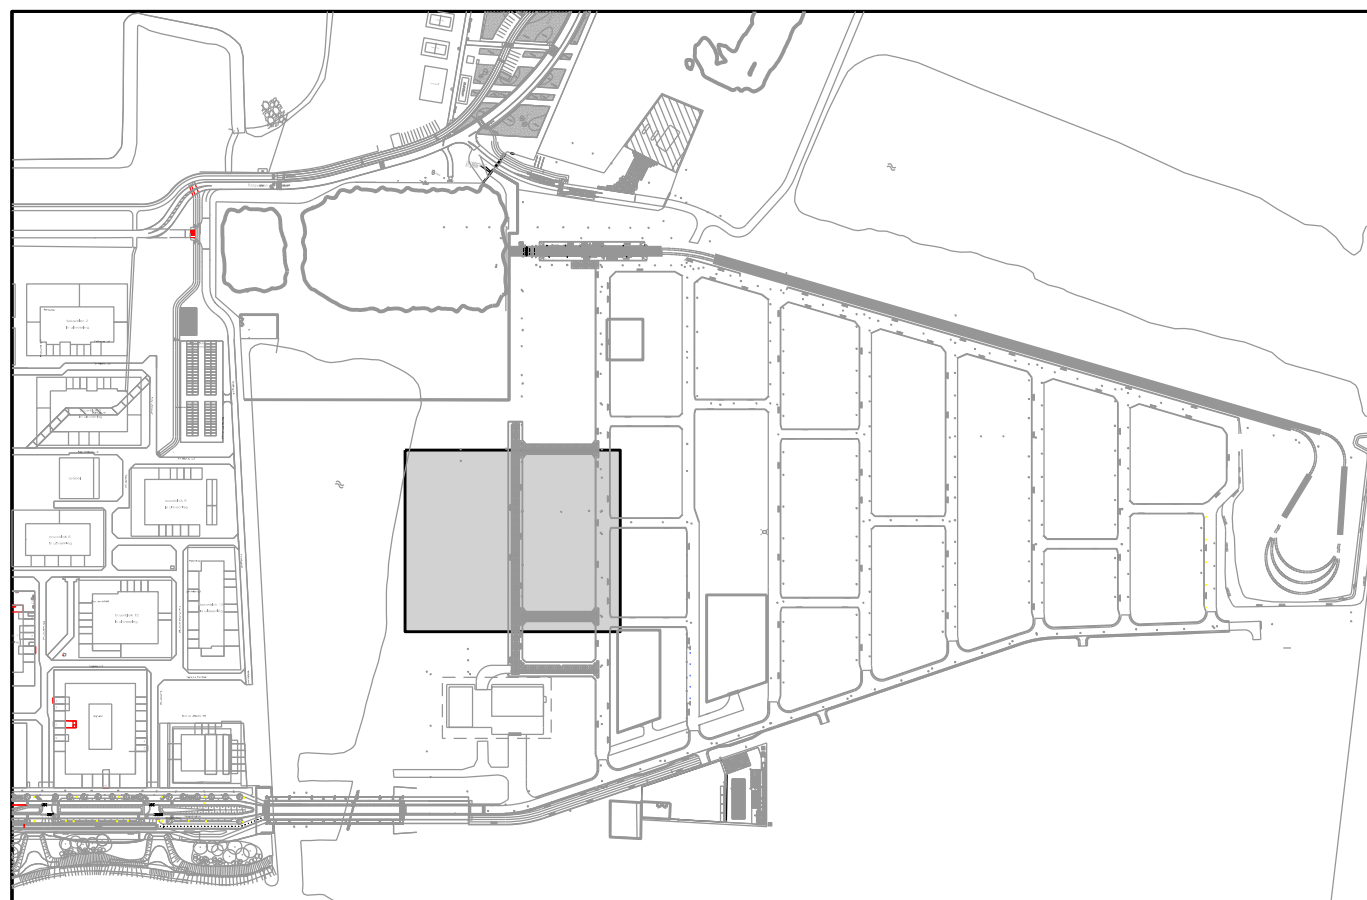


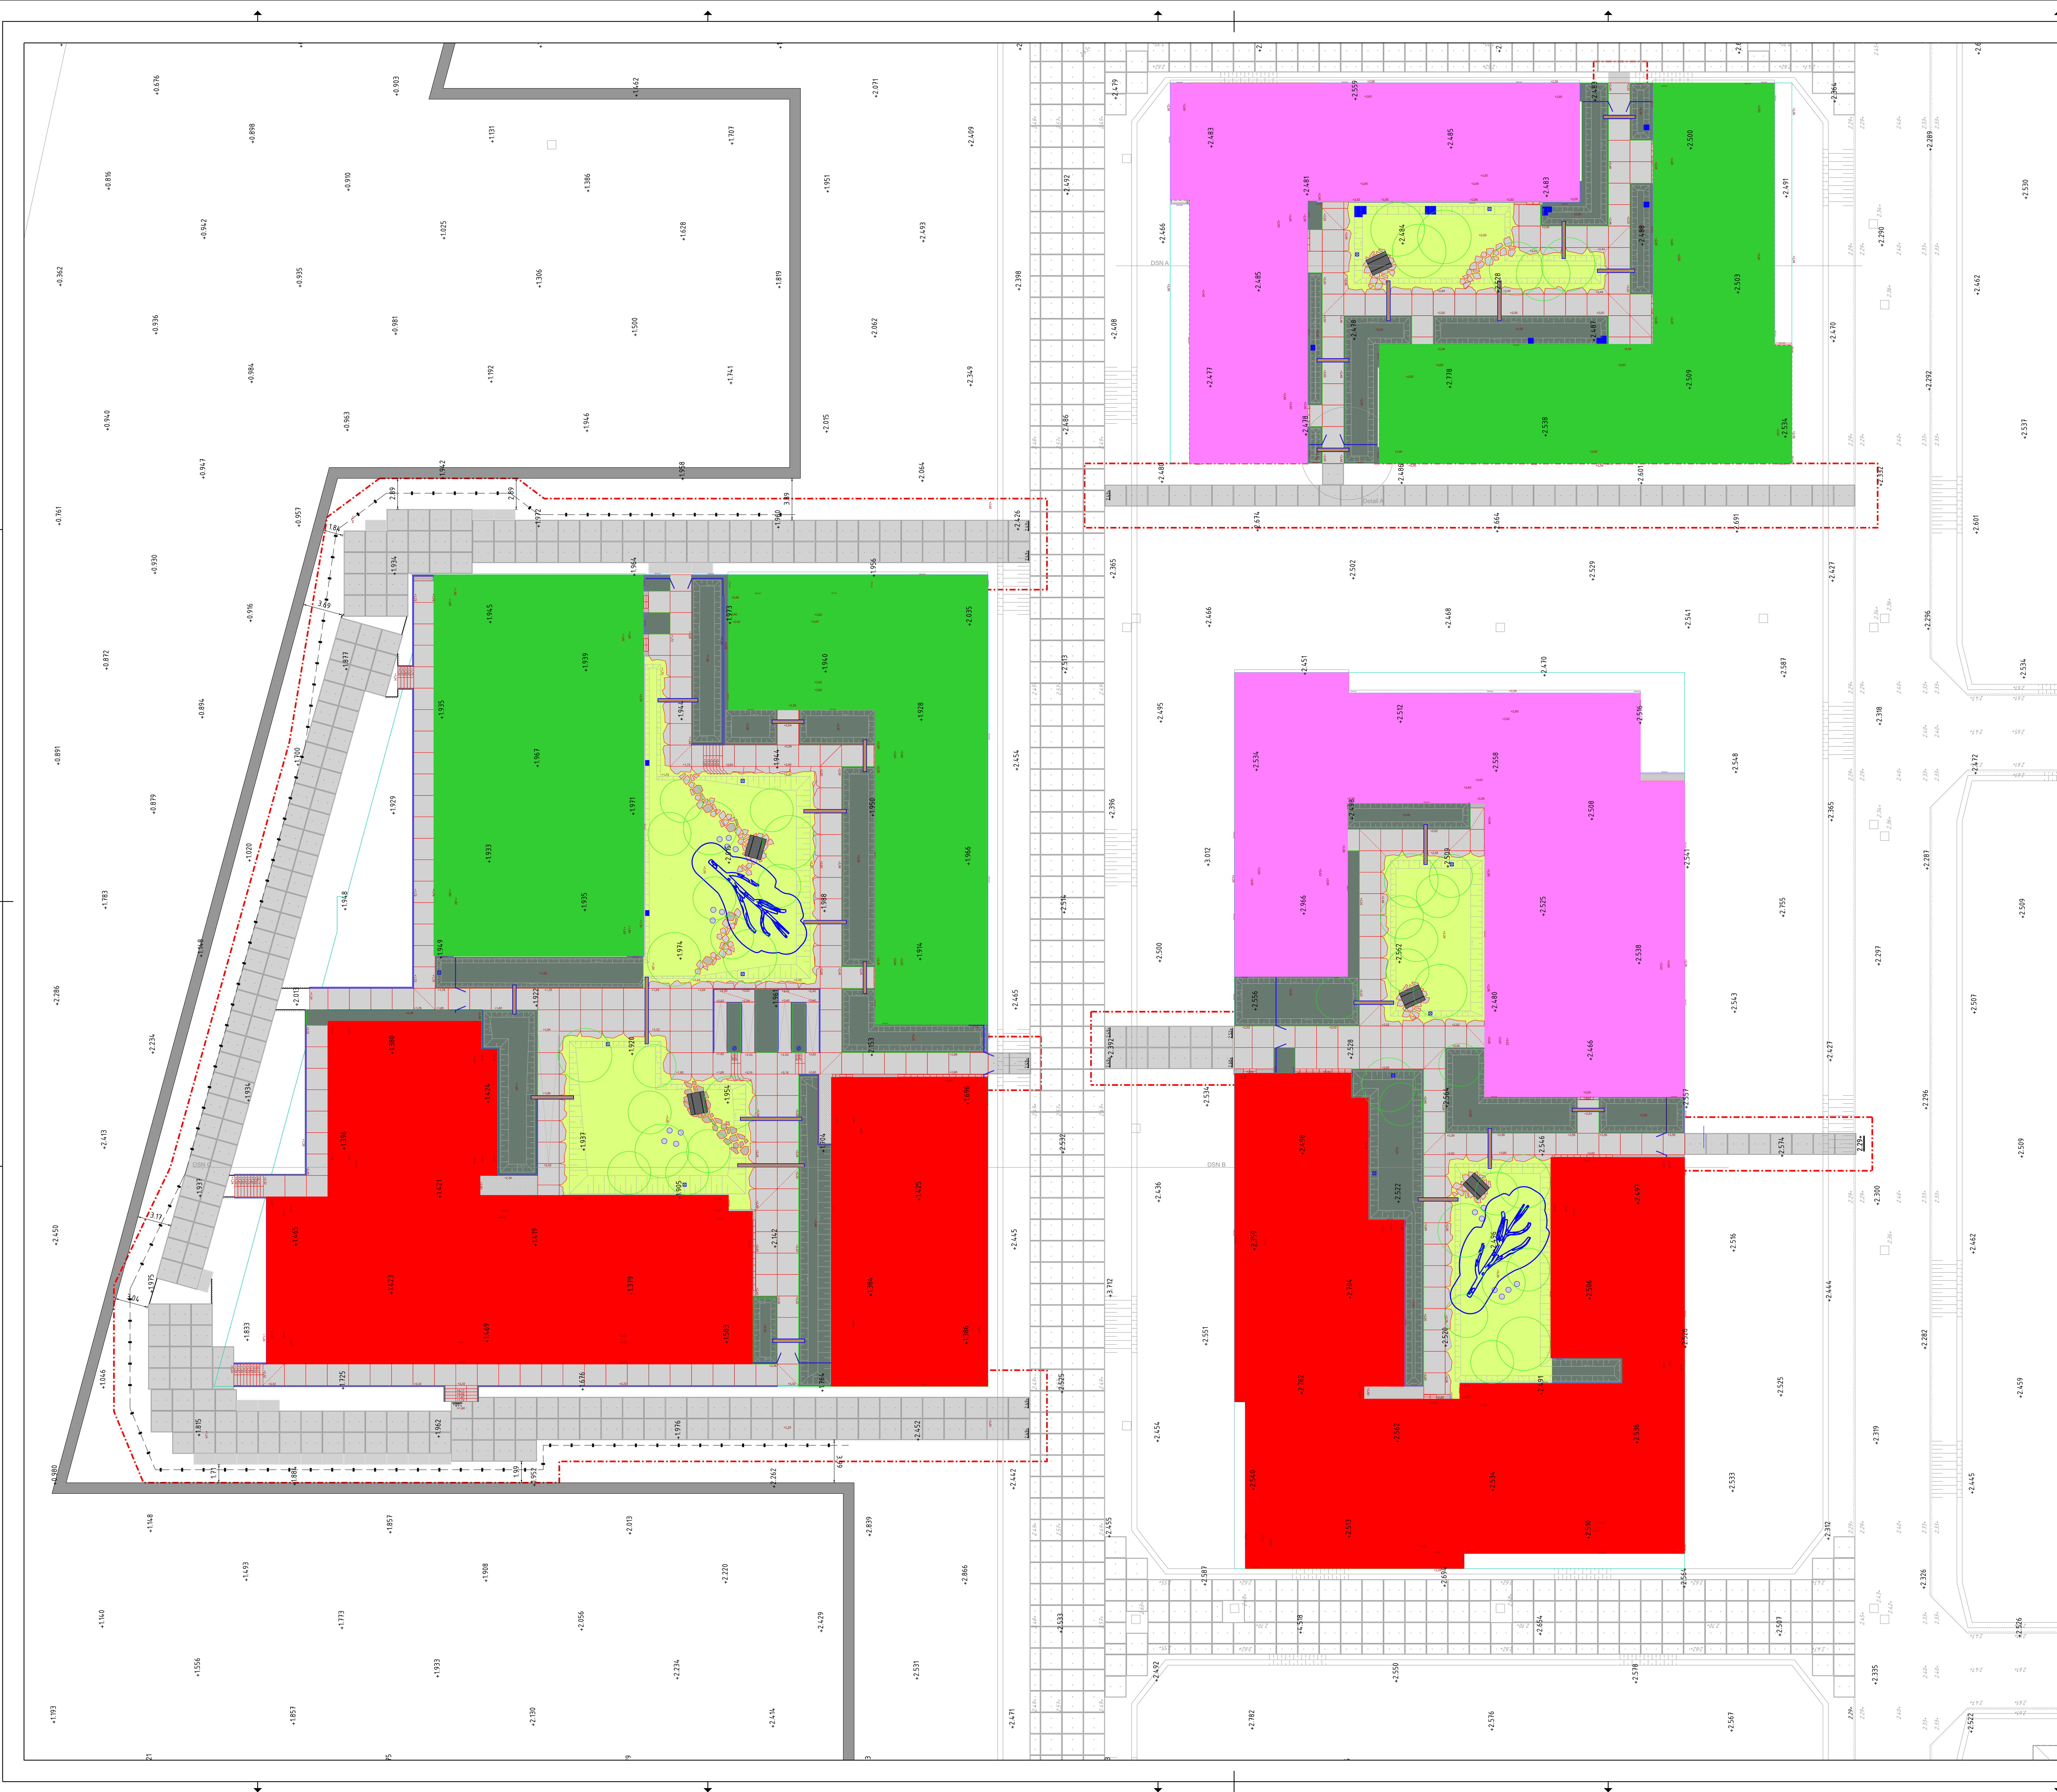

		Ingenieursbureau		Wespertstraat 130 Postbus 2003 1013 AB Amsterdam	
Opdrachtgever: Grond & Ontwikkeling					
Project: BRM Middenbuurt DLO 10: verhandigen flexwoningen t.b.v. inhuilingen					
Onderwerp: Nieuwe situatie incl. bestaande situatie					
Project ID: 2022-0194-HB1-10	Behoort bij: AI 2022-0194	Fase: BE	Status: Concept		
Tekening ID: 2022-0194-HB1-10-02	Bladnummer: 1 Van: 1	Schaal: 1:200	Formaat: A0		
Opsteller: 	O.D.: 15-08-2025	Victorm: NVT	Wijziging:		
Controle: 	O.D.: 15-08-2025				
Vrijgegeven:	O.D.: 15-08-2025		Auteursrechten voorbehouden		