

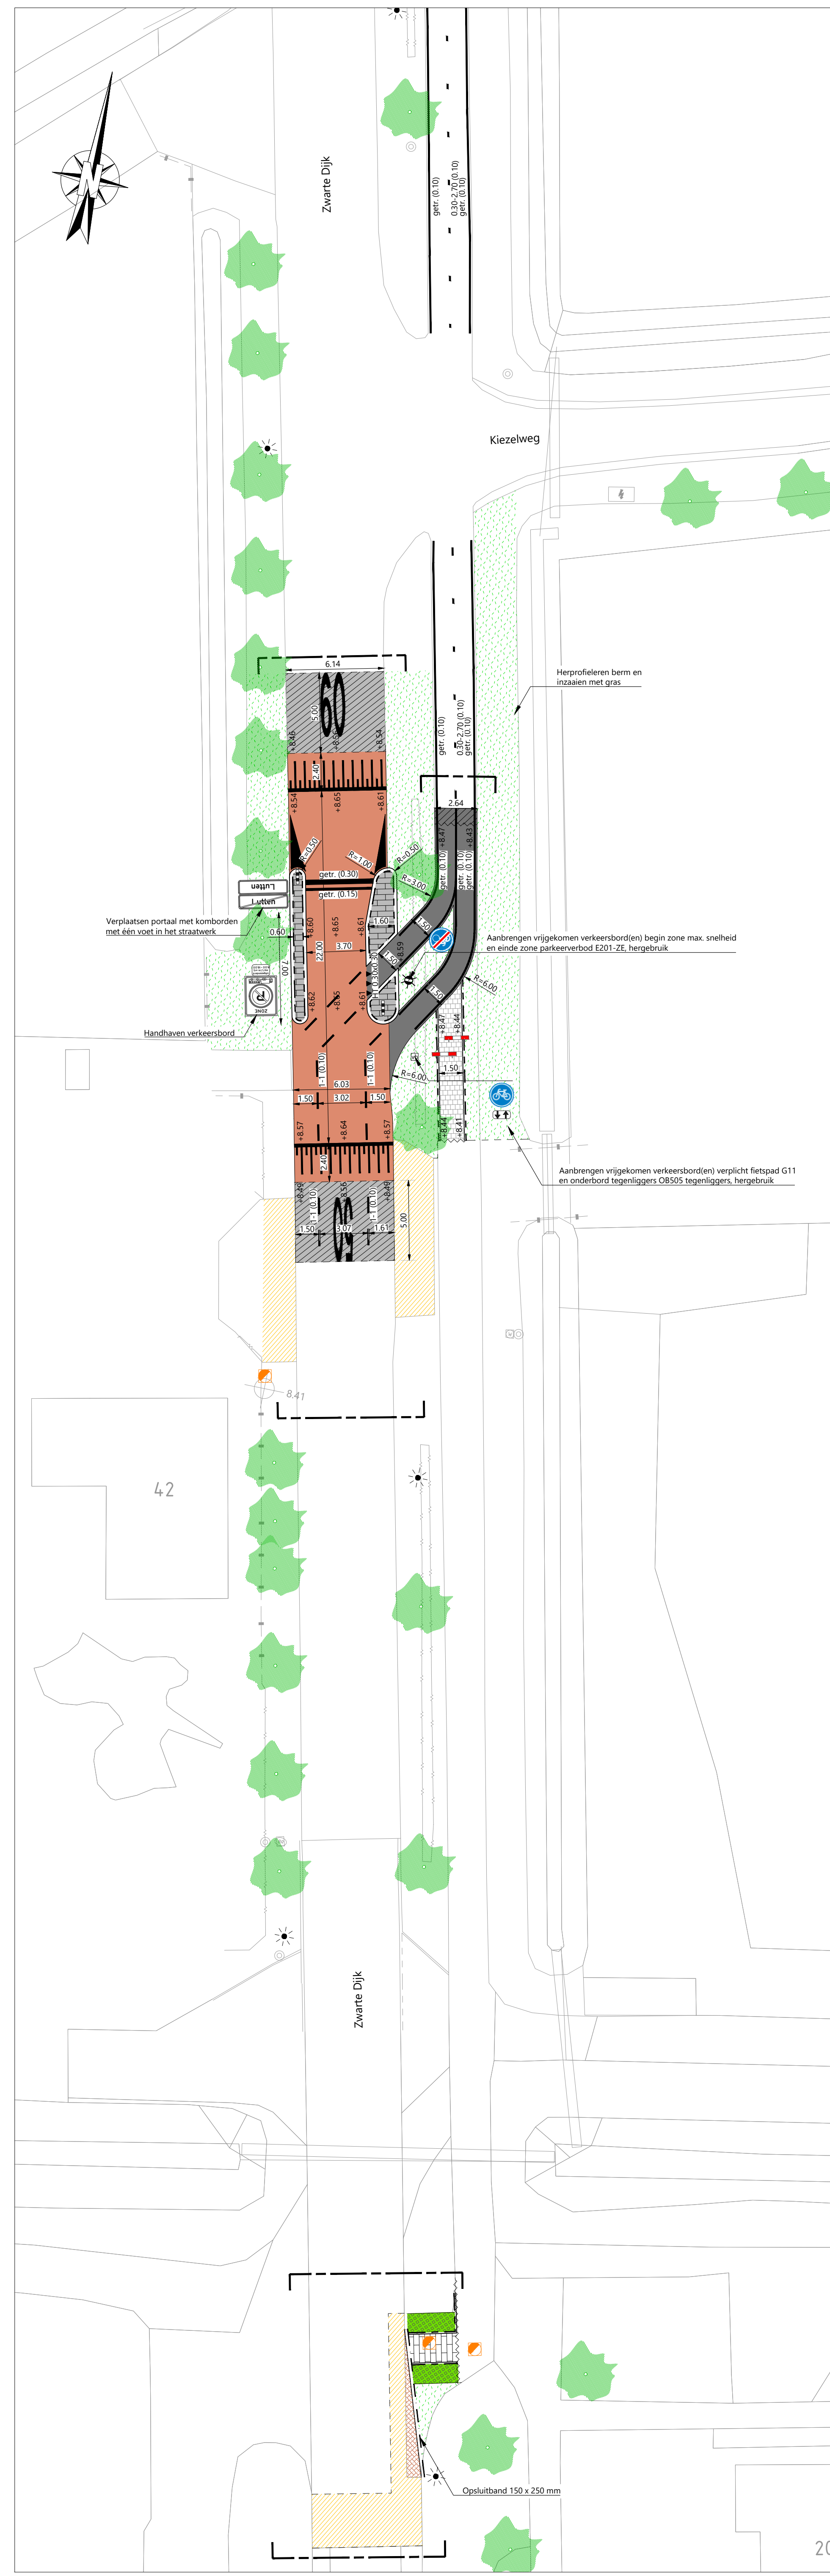
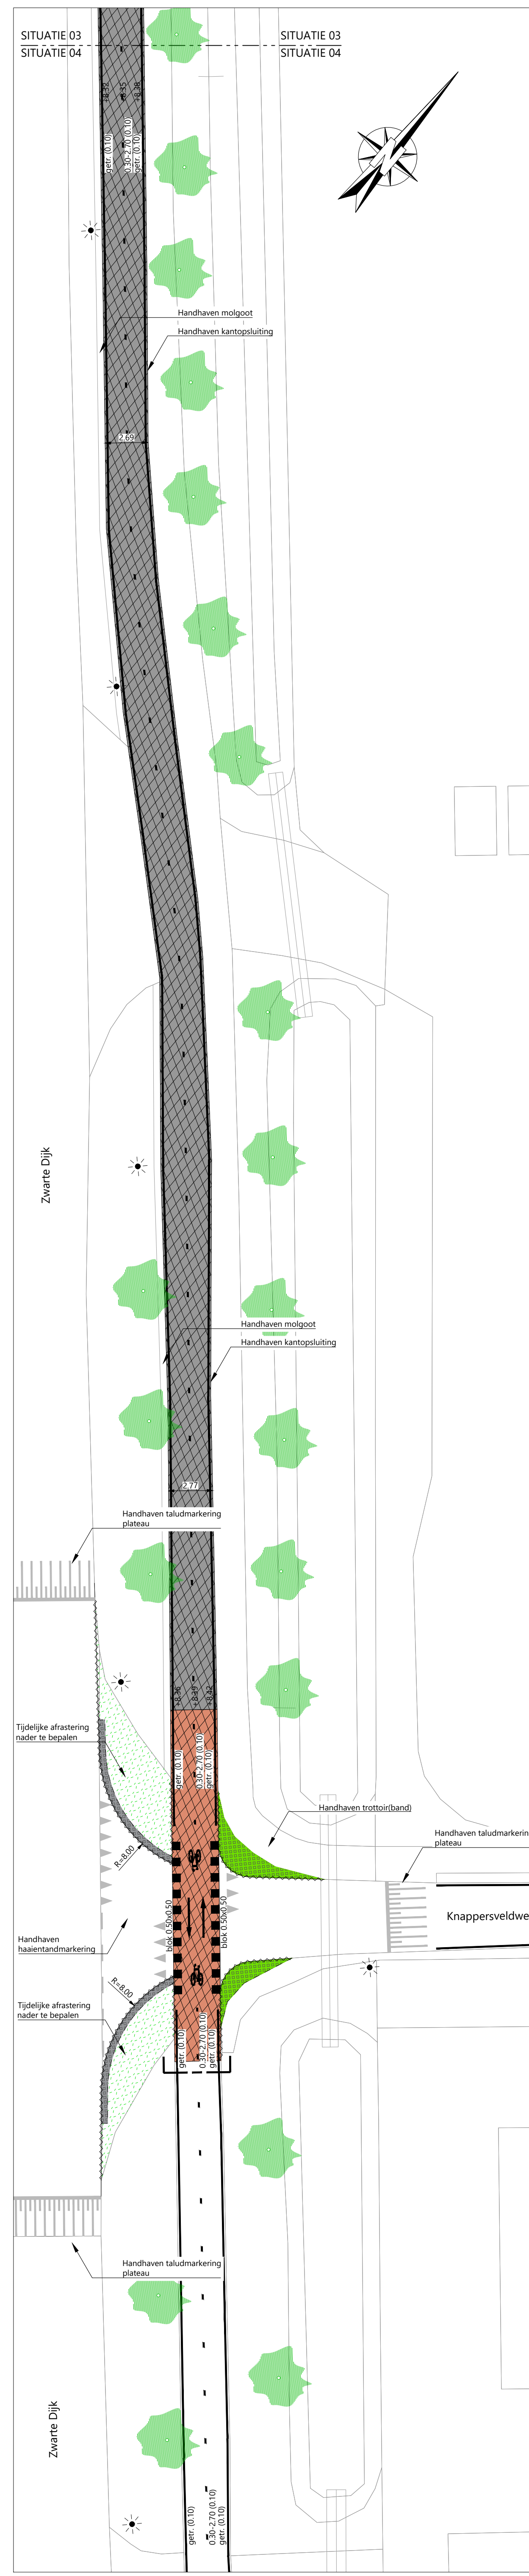


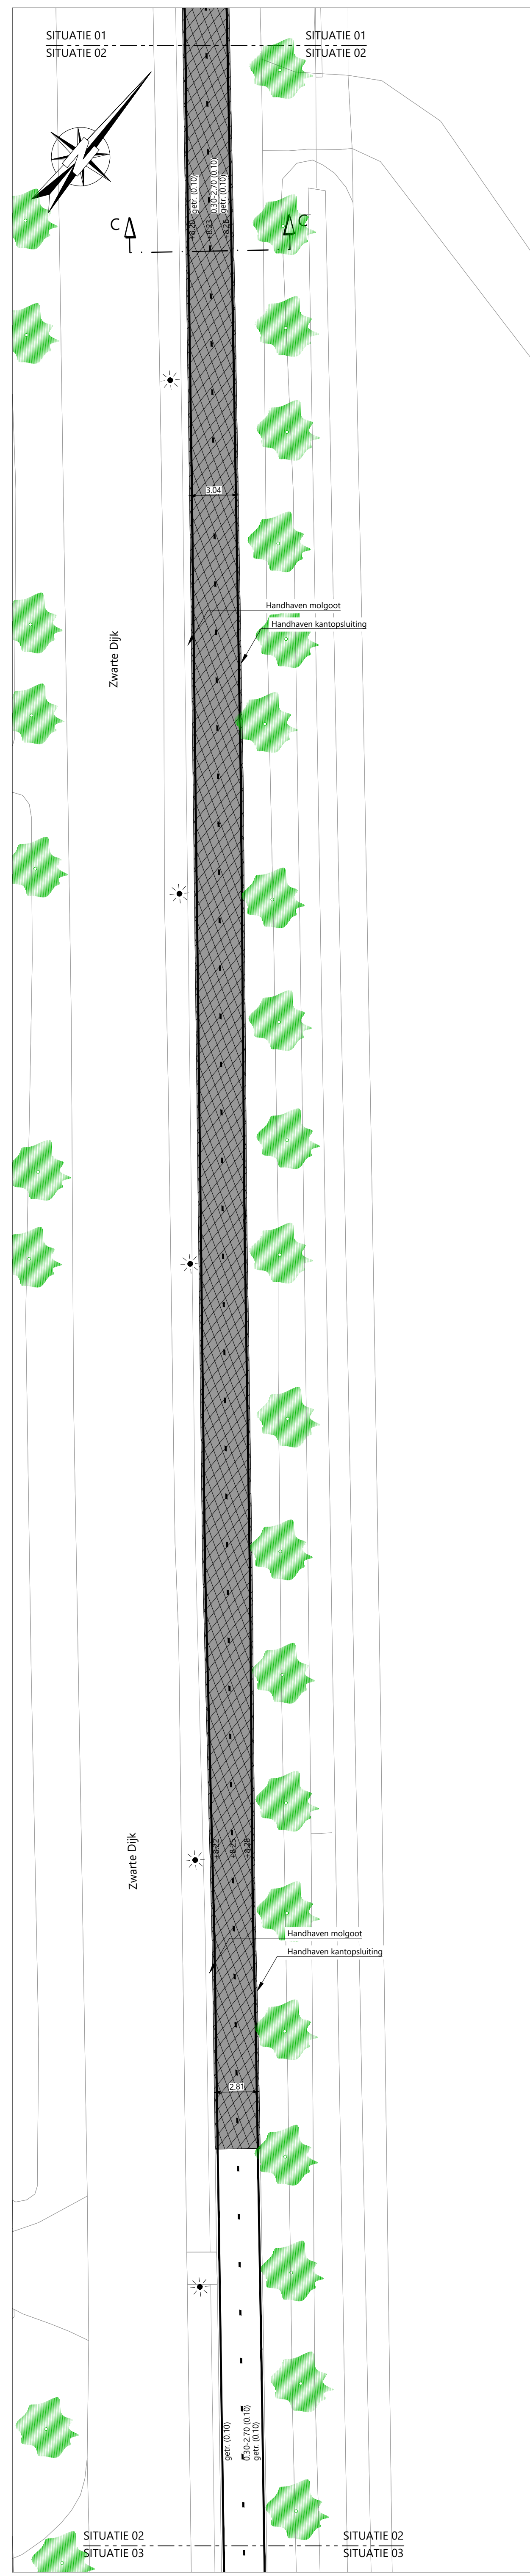

- ## LEGENDA
- | | |
|--|--|
| | aanbrengen asfalt onderlaag AC 16 Base OL-B, d = 40 mm |
| | aanbrengen asfalt tusselaag AC 16 Bind TL-B, d = 40 mm |
| | aanbrengen asfalt deklaag AC 11 Surf DL-B, d = 35 mm (rood) |
| | aanbrengen asfalt onderlaag AC 22 Base OL-B, d = 60 mm |
| | aanbrengen asfalt deklaag AC 11 Surf DL-B, d = 35 mm |
| | aanbrengen asfalt deklaag AC 11 Surf DL-B, d = 35 mm (rood) |
| | frezen aansluiting, deklaag 35 mm |
| | aanbrengen asfalt deklaag SMA-NU 11B, d = 35 mm, |
| | frezen aansluiting, deklaag 35 mm |
| | aanbrengen asfalt deklaag AC 11 Surf DL-B, d = 35 mm, |
| | aanbrengen rode slijtlaag |
| | aanbrengen grijze slijtlaag |
| | aanbrengen beton, d = 150 mm, kleur: grijs |
| | aanbrengen beton, d = 200 mm, kleur: grijs |
| | aanbrengen grasbetontegels, bermverharding, 600x400x120 mm, kleur: grijs, 1 strek |
| | aanbrengen grasbetontegels, bermverharding, 600x400x120 mm, kleur: grijs |
| | aanbrengen vrijgekomen betonstraatstenen, keformaat, halfsteensverband, kleur: grijs |
| | aanbrengen betonstraatstenen, keformaat, halfsteensverband, kleur: grijs |
| | aanbrengen betonstraatstenen, keformaat, kepeverband, kleur: rood |
| | aanbrengen trottoir, betontegels, 300x300x60 mm, halfsteensverband, kleur: grijs |
| | herstraten aansluitende elementenverharding in bestaand verband |
| | aanbrengen trottoirband 180/200x200 mm, grijs |
| | aanbrengen vrijgekomen opsluitband 150x250 mm, kleur: grijs |
| | aanbrengen opsluitband 100x200 mm, kleur: grijs |
| | zaagsnede asfalt |
| | op hoogte brengen bestaande putrand |
| | handhaven bestaande putrand |
| | handhaven bestaande lichtmast |
| | aanbrengen vrijgekomen lichtmast, hergebruik |
| | aanbrengen verkeersbordpaal |
| | aanbrengen verkeerszuil |
| | profielen en inzaaien bermen, graszaadmengsel: B3 |
| | handhaven bestaande boom, niet ingemeten |
| | verwijderen stobben, reeds gekapt door derden |
| | wegkrens |

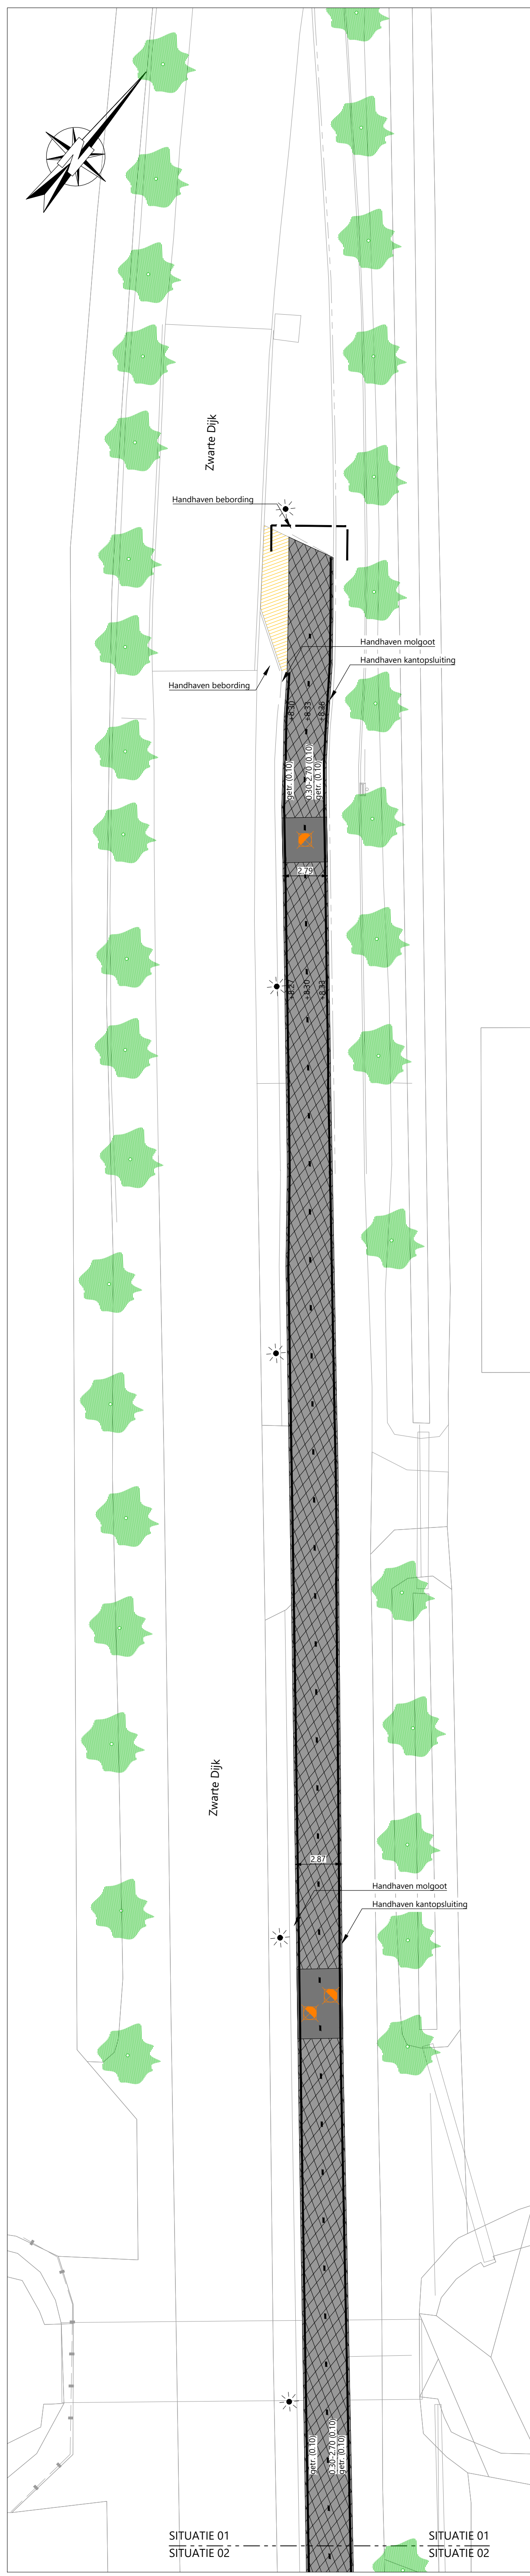

Overzicht bladindeling
Schaal 1:20.000

Opmerking:
 * Maatvoering in meters
 * Materiaalmaten in millimeters, tenzij anders aangegeven
 * Hoogtematen in meters t.o.v. N.A.P.

[illegible]

OPDRACHTGEVER:
GEMEENTE HARDENBERG

PROJECT:
FIETSVERBINDING SLAGHAREN - VENNEWEG

ONDERDEEL:
situatie UO
blad 01 van 03





PROJECTNR: 31181233	TEKENINGNR: UO01	FORMAAT: A0	BLAD: 01 van 03
---------------------	------------------	-------------	-----------------



Postadres
Postbus 12 7683 ZG Den Ham

Bezoekadres
Kroonvelden 8 7683 PM Den Ham

Tevens vestigingen in
Steenwijk Arnhem
Stadskanaal Sneek
Veenendaal Spijkenisse
Weesp

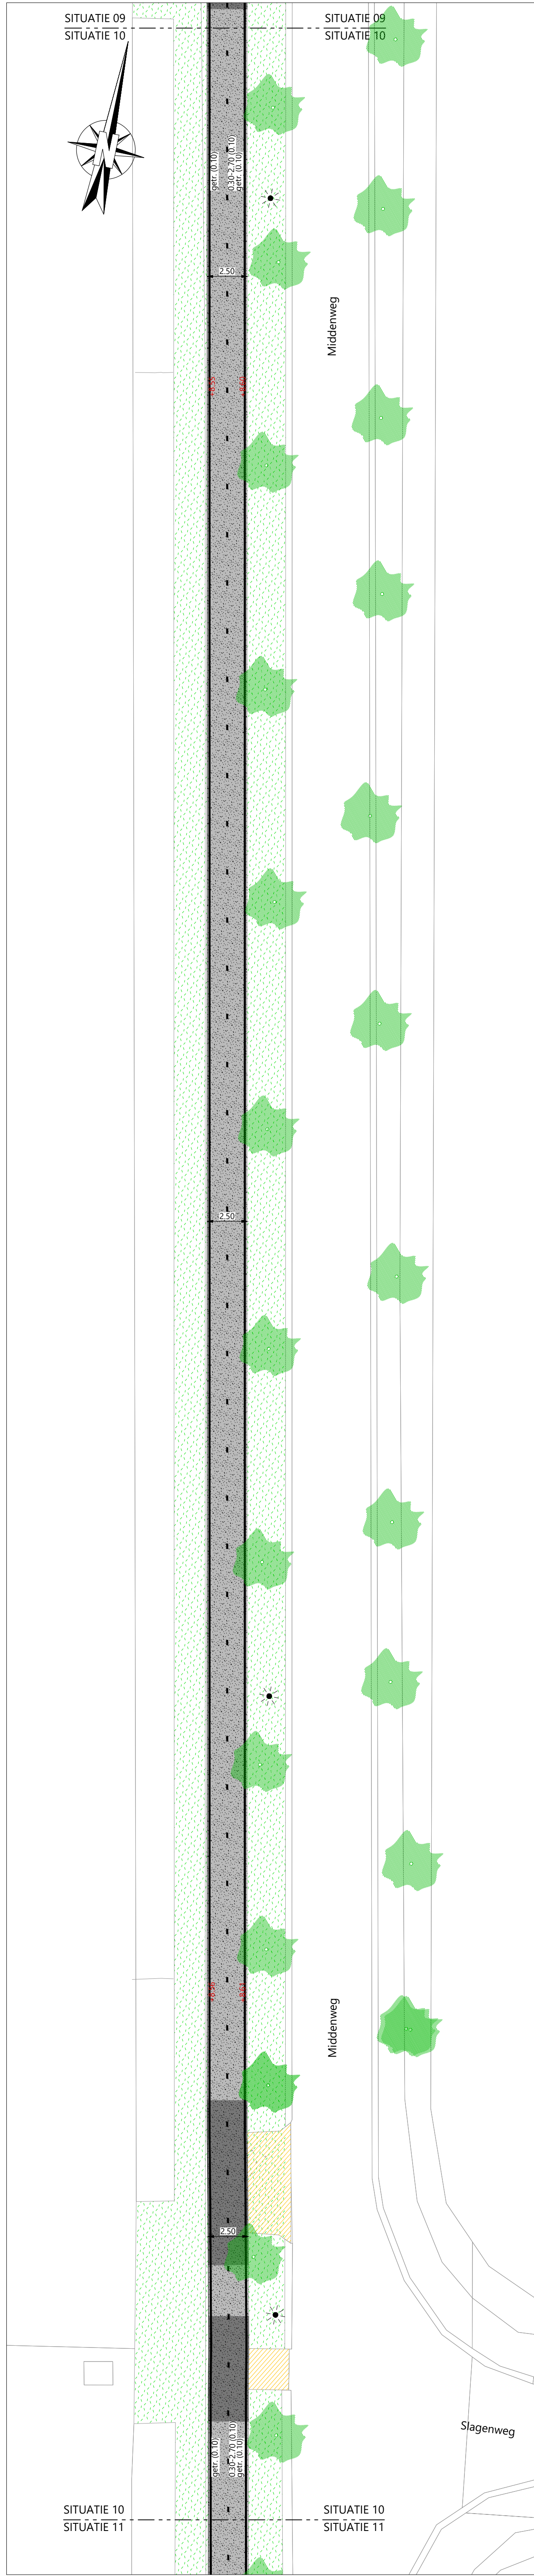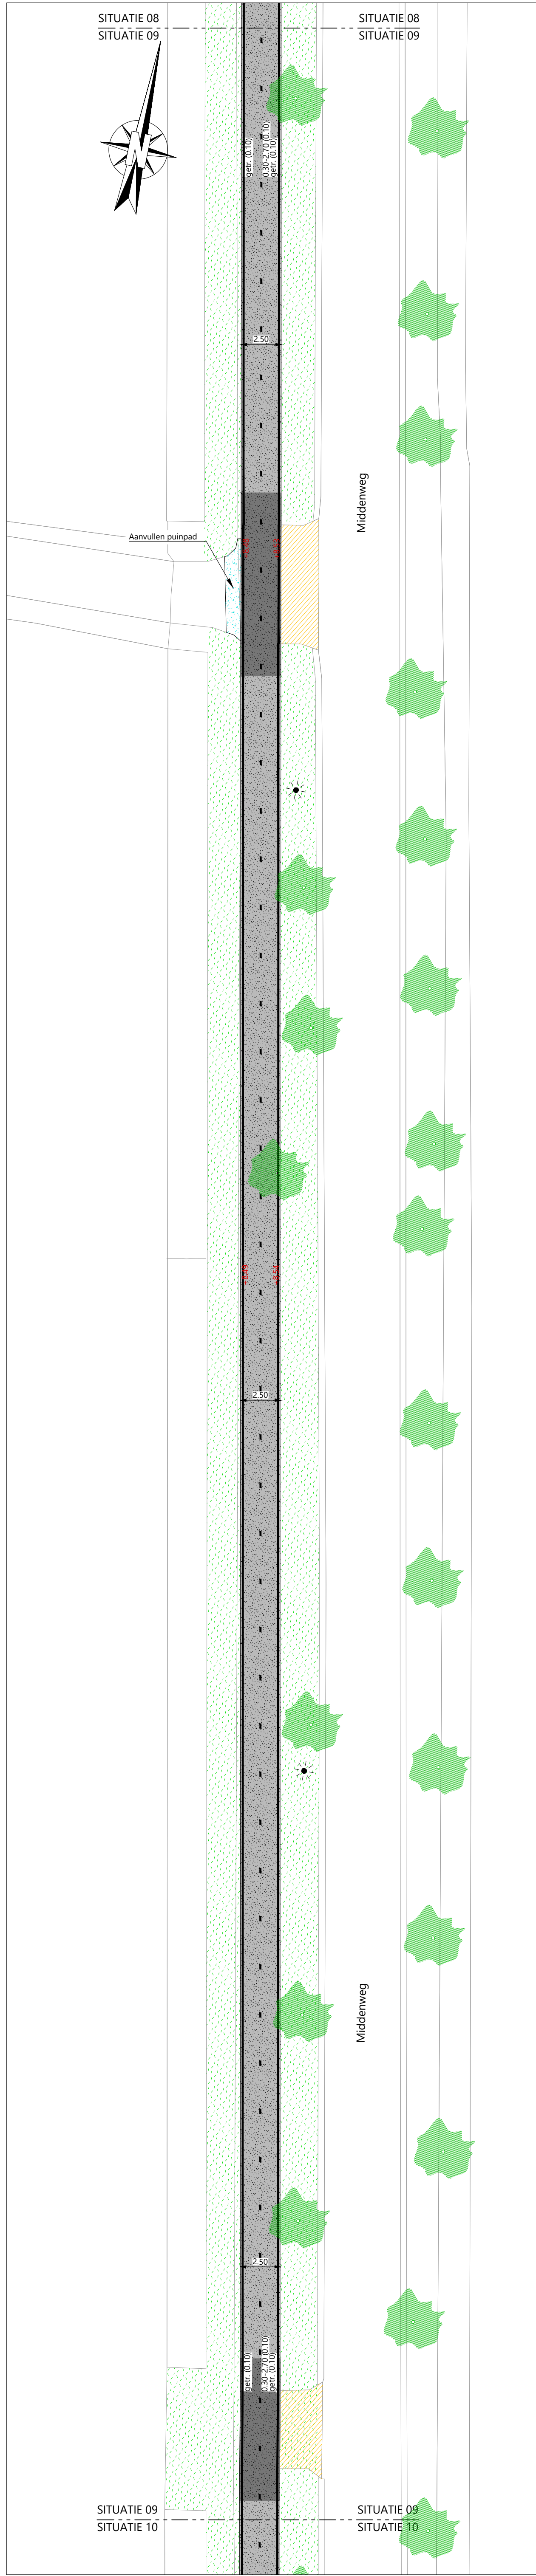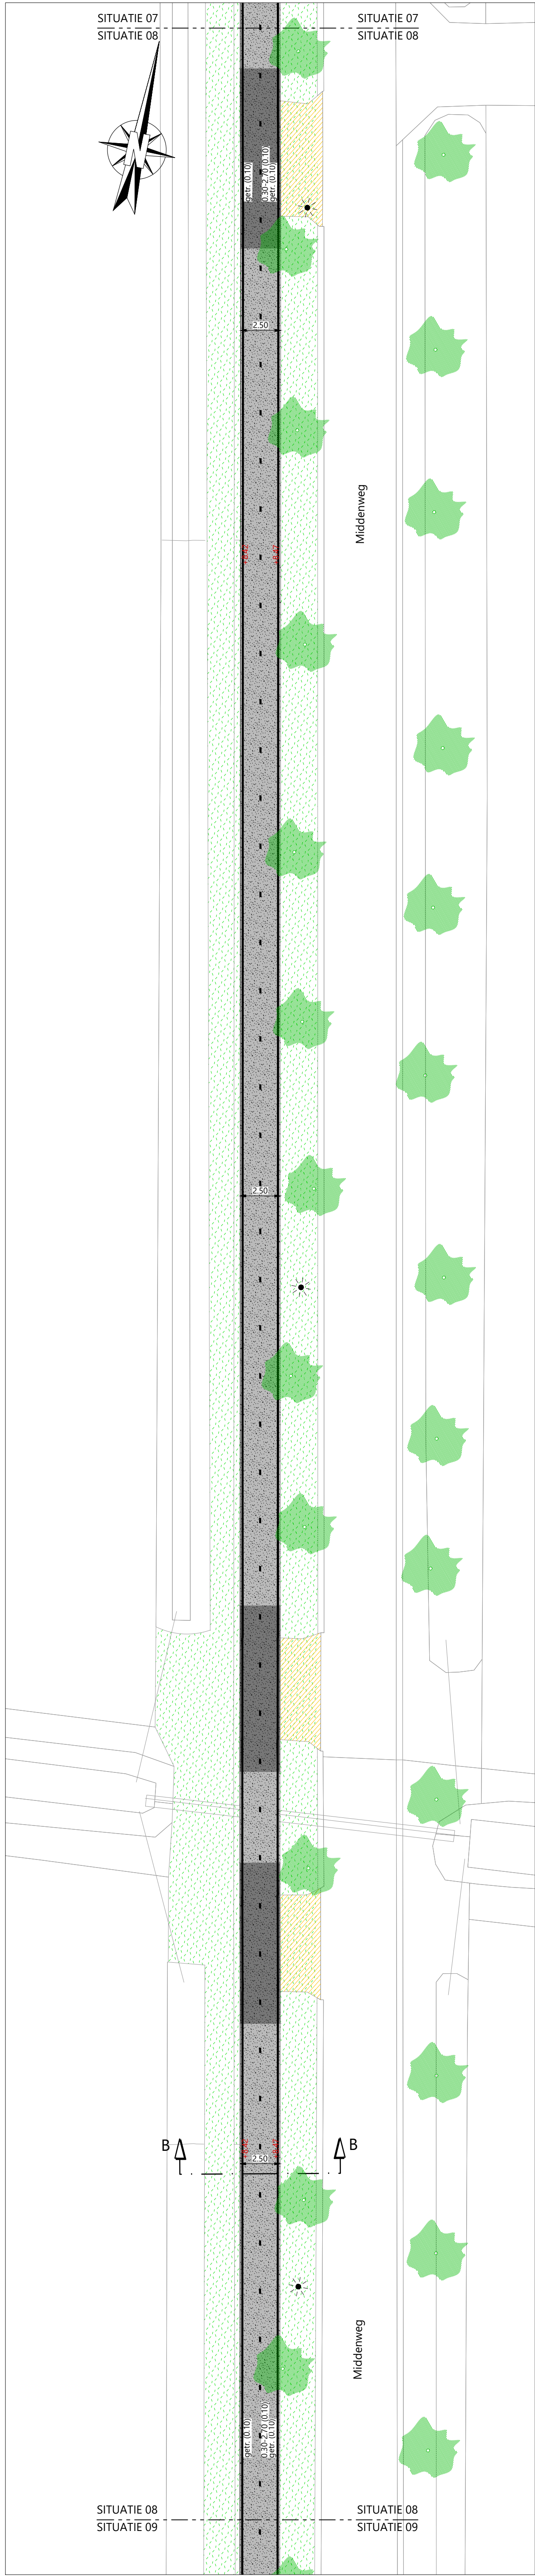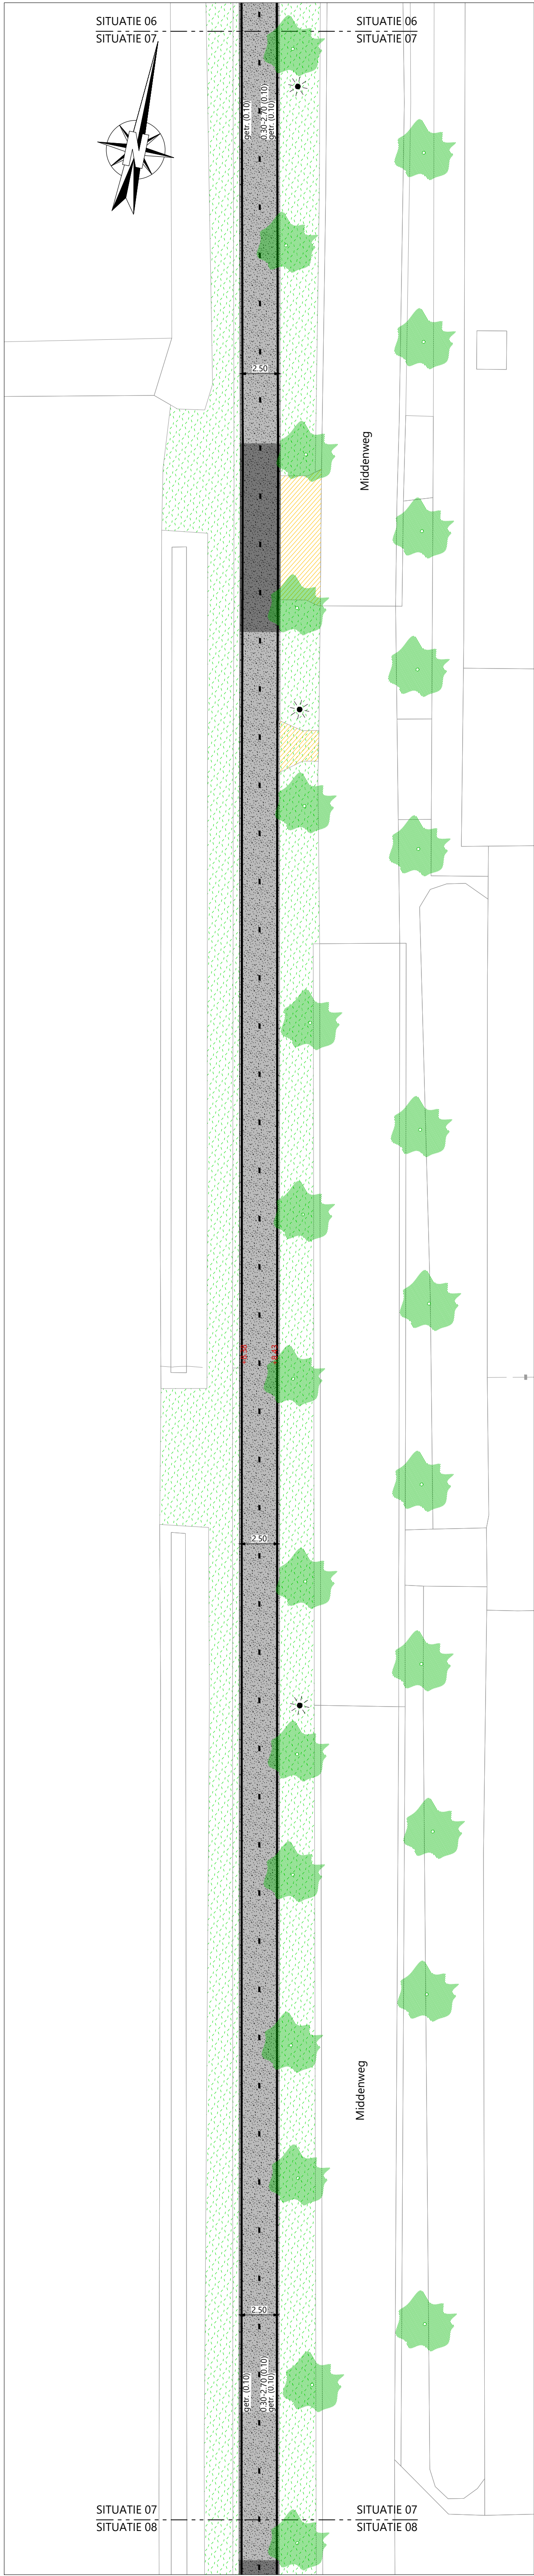

- LEGENDA**
- aanbrengen asfalt onderlaag AC 16 Base OL-8, d = 40 mm
 - aanbrengen asfalt tusselaag AC 16 Bind TL-8, d = 40 mm
 - aanbrengen asfalt deklaag AC 22 Base OL-8, d = 60 mm
 - aanbrengen asfalt deklaag AC 11 Surf DL-8, d = 35 mm
 - aanbrengen asfalt deklaag AC 11 Surf DL-8, d = 35 mm (rood)
 - fresen aansluiting, deklaag 35 mm
 - aanbrengen asfalt deklaag SMA-NL 118, d = 35 mm
 - fresen aansluiting, deklaag 35 mm
 - aanbrengen asfalt deklaag AC 11 Surf DL-8, d = 35 mm
 - aanbrengen rode slijtlaag
 - aanbrengen grijze slijtlaag
 - aanbrengen beton, d = 150 mm, kleur: grijs
 - aanbrengen beton, d = 200 mm, kleur: grijs
 - aanbrengen grasbetontegels, bermverharding, 600x400x120 mm, kleur: grijs, 1 strek
 - aanbrengen grasbetontegels, bermverharding, 600x400x120 mm, kleur: grijs
 - aanbrengen vrijgekomen betonstraatstenen, keelmaat, halfsteensverband, kleur: grijs
 - aanbrengen betonstraatstenen, keelmaat, halfsteensverband, kleur: grijs
 - aanbrengen betonstraatstenen, keelmaat, keperverband, kleur: grijs
 - aanbrengen betonstraatstenen, keelmaat, keperverband, kleur: grijs
 - aanbrengen trottoir, betontegels, 300x300x60 mm, halfsteensverband, kleur: grijs
 - herstraten aansluitende elementenverharding in bestaand verband
 - aanbrengen trottoirband 180/200x200 mm, grijs
 - aanbrengen vrijgekomen opsluitband 150x250 mm, kleur: grijs
 - aanbrengen opsluitband 100x200 mm, kleur: grijs
 - zaagsnede asfalt
 - op hoogte brengen bestaande putrand
 - handhaven bestaande putrand
 - handhaven bestaande lichtmast
 - aanbrengen vrijgekomen lichtmast, hergebruik
 - aanbrengen verkeersbordpaal
 - aanbrengen verkeerszuil
 - profielen en inzaaien bermen, graszaadmengsel: B3
 - handhaven bestaande boom, niet ingemeten
 - verwijderen stobben, reeds gekapt door derden
 - werkgrans



Overzicht bladindeling
Schaal 1:20000

Opmerking:
* Maatvoering in meters
* Materialen in millimeters, tenzij anders aangegeven
* Hoogtematen in meters i.o.v. N.A.P.

DOOR	DATUM	STATUS	OMSCHRIJVING WIJZIGING	DL	RW
1	26-11-2025	definitief	aanbrengen vrijgekomen lichtmast		
2	02-10-2025	definitief	aanbrengen vrijgekomen verkeersbordpaal		
1	10-07-2025	definitief	aanbrengen onderbord OB305 tegenliggers		

OPDRACHTGEVER:
GEMEENTE HARDENBERG

PROJECT:
FIETSVERBINDING SLAGAHAREN - VENNEWEG

ONDERDEEL:
situatie UO
blad 02 van 03

SCHAAL: 1:200

PROJECTNR.: 31181233






TEKENINGNR.: UO01

FORMAAT: A0

BLAD: 02 van 03

Meer waarde aan ruimte

Roelofs
Postadres:
Postbus 12 7863 ZG Den Ham
Bosveldweg
Kraaienveld 8 7863 PM Den Ham
T +31 (0)546 67 88 88
E info@roelofs.nl
Team: verspreiden in
Streek: Arnhem
Streek: Soest
Vereendheid: Soest
Weg: Weg

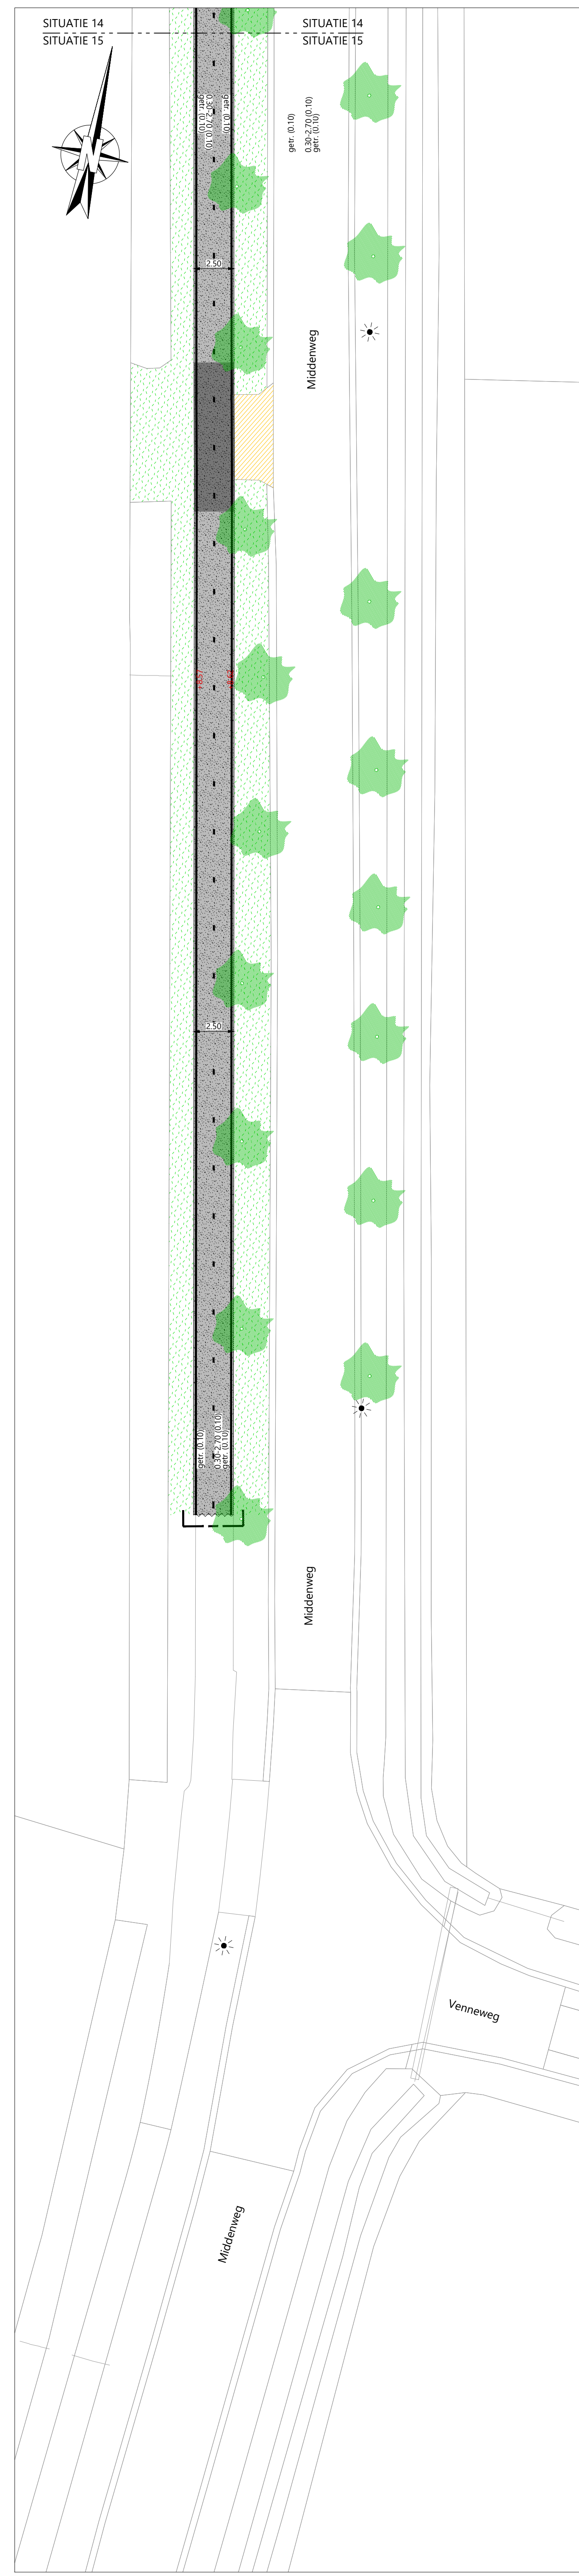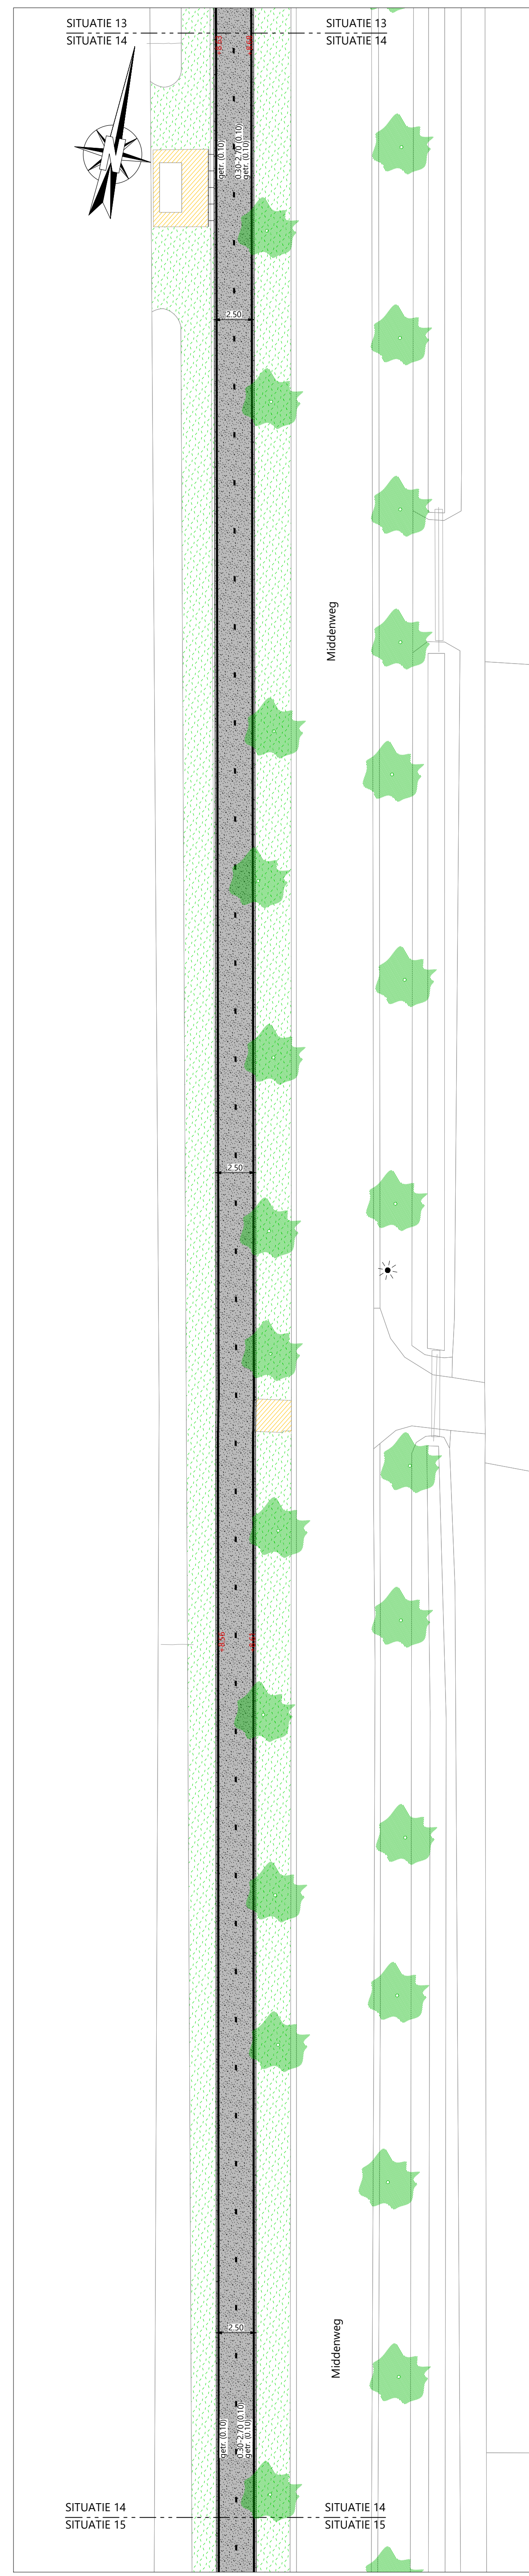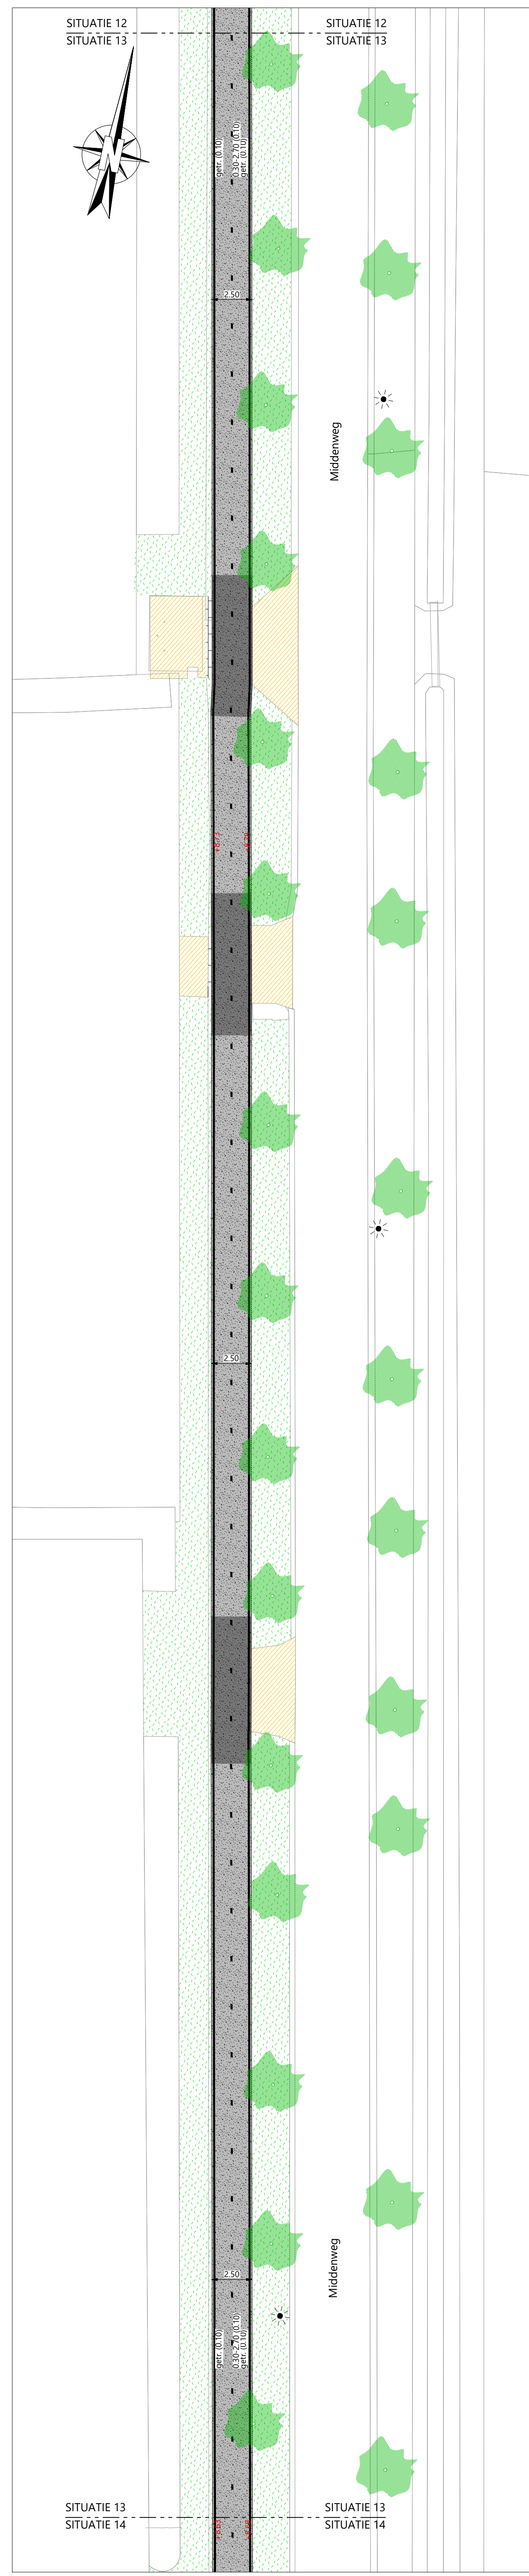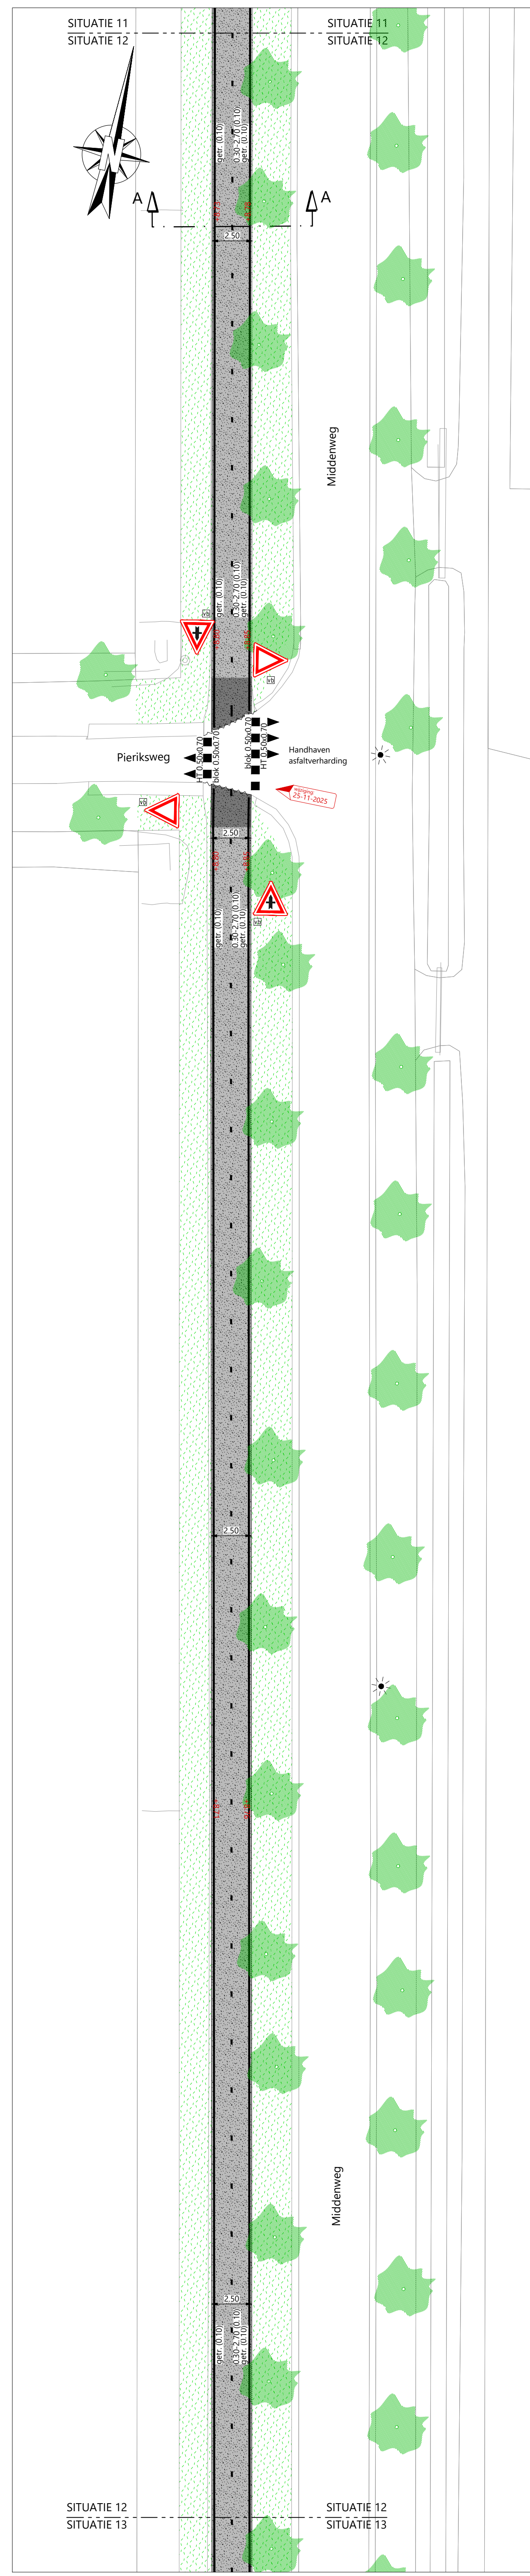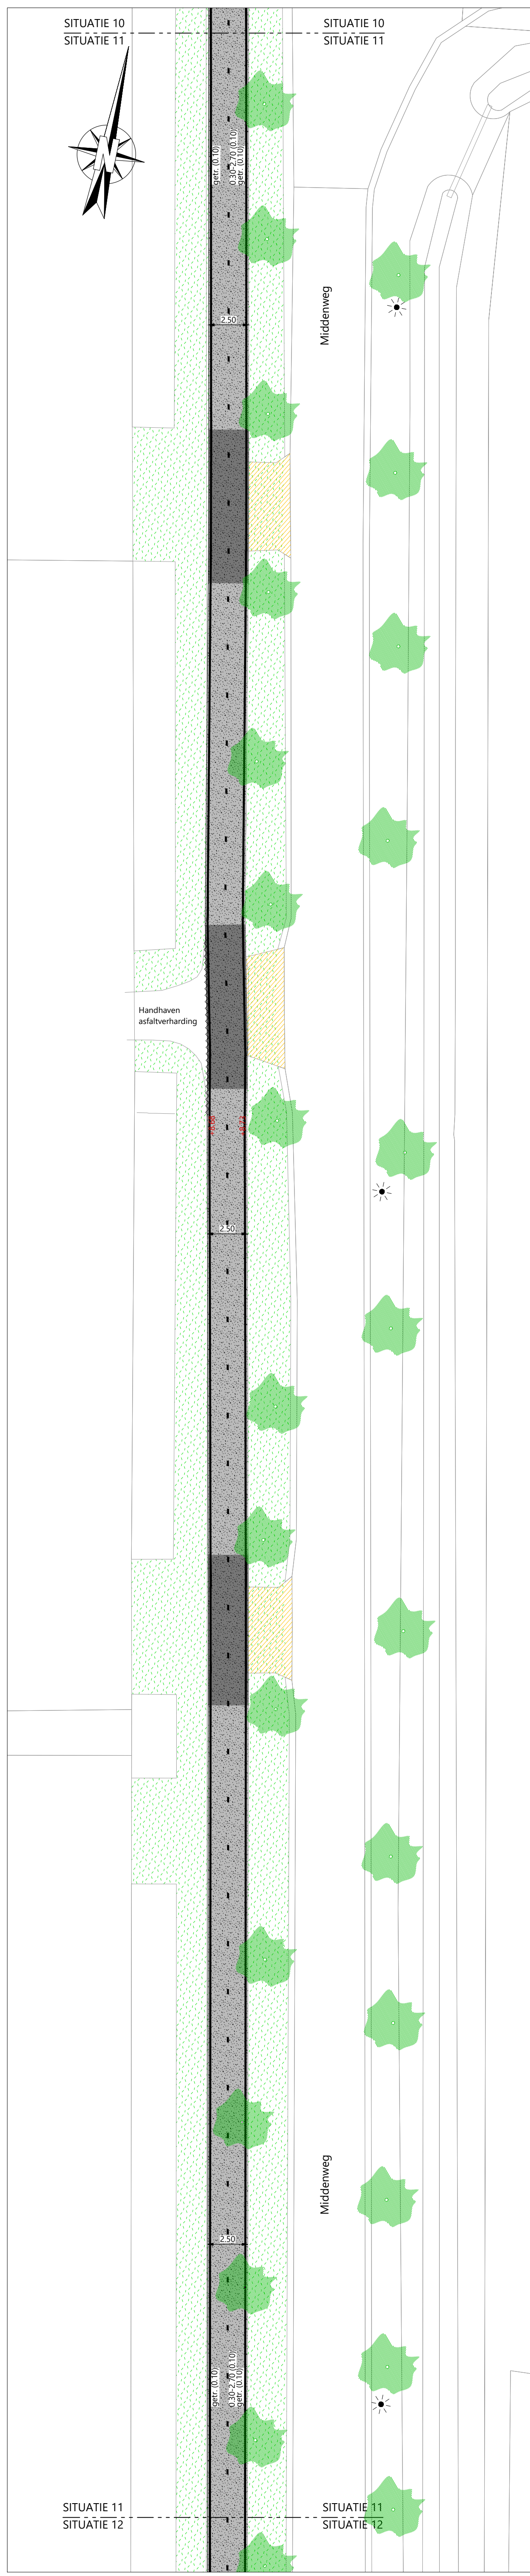

- LEGENDA

- | | |
|---|---|
|  | aanbrengen asfalt onderlaag AC 16 Base OL-B, d = 40 mm |
|  | aanbrengen asfalt tussenlaag AC 16 Bind TL - B, d = 40 mm |
|  | aanbrengen asfalt deklaag AC 11 Surf DL-B, d = 35 mm (rood) |
|  | aanbrengen asfalt deklaag AC 22 Base OL-B, d = 60 mm |
|  | aanbrengen asfalt deklaag AC 11 Surf DL-B, d = 35 mm |
|  | aanbrengen asfalt deklaag AC 11 Surf DL-B, d = 35 mm |
|  | aanbrengen asfalt deklaag AC 11 Surf DL-B, d = 35 mm (rood) |
|  | frezen aansluiting, deklaag 35 mm |
|  | aanbrengen asfalt deklaag SMA-NL 118, d = 35 mm. |
|  | frezen aansluiting, deklaag 35 mm |
|  | aanbrengen asfalt deklaag AC 11 Surf DL-B, d = 35 mm. |
|  | aanbrengen rode slijtaag |
|  | aanbrengen grijze slijtaag |
|  | aanbrengen beton, d = 150 mm, kleur: grijs |
|  | aanbrengen beton, d = 200 mm, kleur: grijs |
|  | aanbrengen grasbetontegels, bermverharding, 600x400x120 mm, kleur: grijs, 1 strek |
|  | aanbrengen grasbetontegels, bermverharding, 600x400x120 mm, kleur: grijs |
|  | aanbrengen vrijgekomen betonstraatstenen, keformaat, halfsteenverband, kleur: grijs |
|  | aanbrengen betonstraatstenen, keformaat, halfsteenverband, kleur: grijs |
|  | aanbrengen betonstraatstenen, keformaat, keperverband, kleur: rood |
|  | aanbrengen trottoir, betontegels, 300x300x60 mm, halfsteenverband, kleur: grijs |
|  | herstraten aansluitende elementenverharding in bestaand verband |
|  | aanbrengen trottoirband 180x200x200 mm, grijs |
|  | aanbrengen vrijgekomen opsplitband 150x250 mm, kleur: grijs |
|  | aanbrengen opsplitband 100x200 mm, kleur: grijs |
|  | zaagsnede asfalt |
|  | op hoogte brengen bestaande putrand |
|  | handhaven betaaende putrand |
|  | handhaven bestaande lichtmast |
|  | aanbrengen vrijgekomen lichtmast, hegebruik |
|  | aanbrengen verkeersbordpaal |
|  | aanbrengen verkeerszuil |
|  | profiëren en inzaaien bermen, graszaadmengsel? 83 |
|  | handhaven bestaande boom, niet ingemeten |
|  | verwijderen stobben, reeds gekapt door derden |
|  | wegrens |



Overzicht bladindeling

Schaal 120,00

Opmerking:

* Maatvoering in meters

* Hoogtematen in meters t.o.v. N.A.P.

[illegible]

OPDRACHTGEVER:

OPDRACHTGEVER:
GEMEENTE HARDENBERG

PROJECT:
FIETSVERBINDING SLAGHAREN - VENNEWEG

ONDERDEEL:
situatie UO
blad 03 van 03

SCHAAL: 1:200

PROJECTNR: 31181233	TEKENINGNR: U001	FORMAAT: A0	BLAD: 03 van 03
---------------------	------------------	-------------	-----------------



Postadres
Postbus 12 7683 ZG Den Ham

Bezoekadres
Kroezenhoek 8 7683 PM Den Ha

T +31 (0)546 67 88 88
E info@roelofsgroep.nl

Tevens vestigingen in

Steenwijk	Arnhem
Stadskanaal	Sneek
Veenendaal	Spijkenisse