

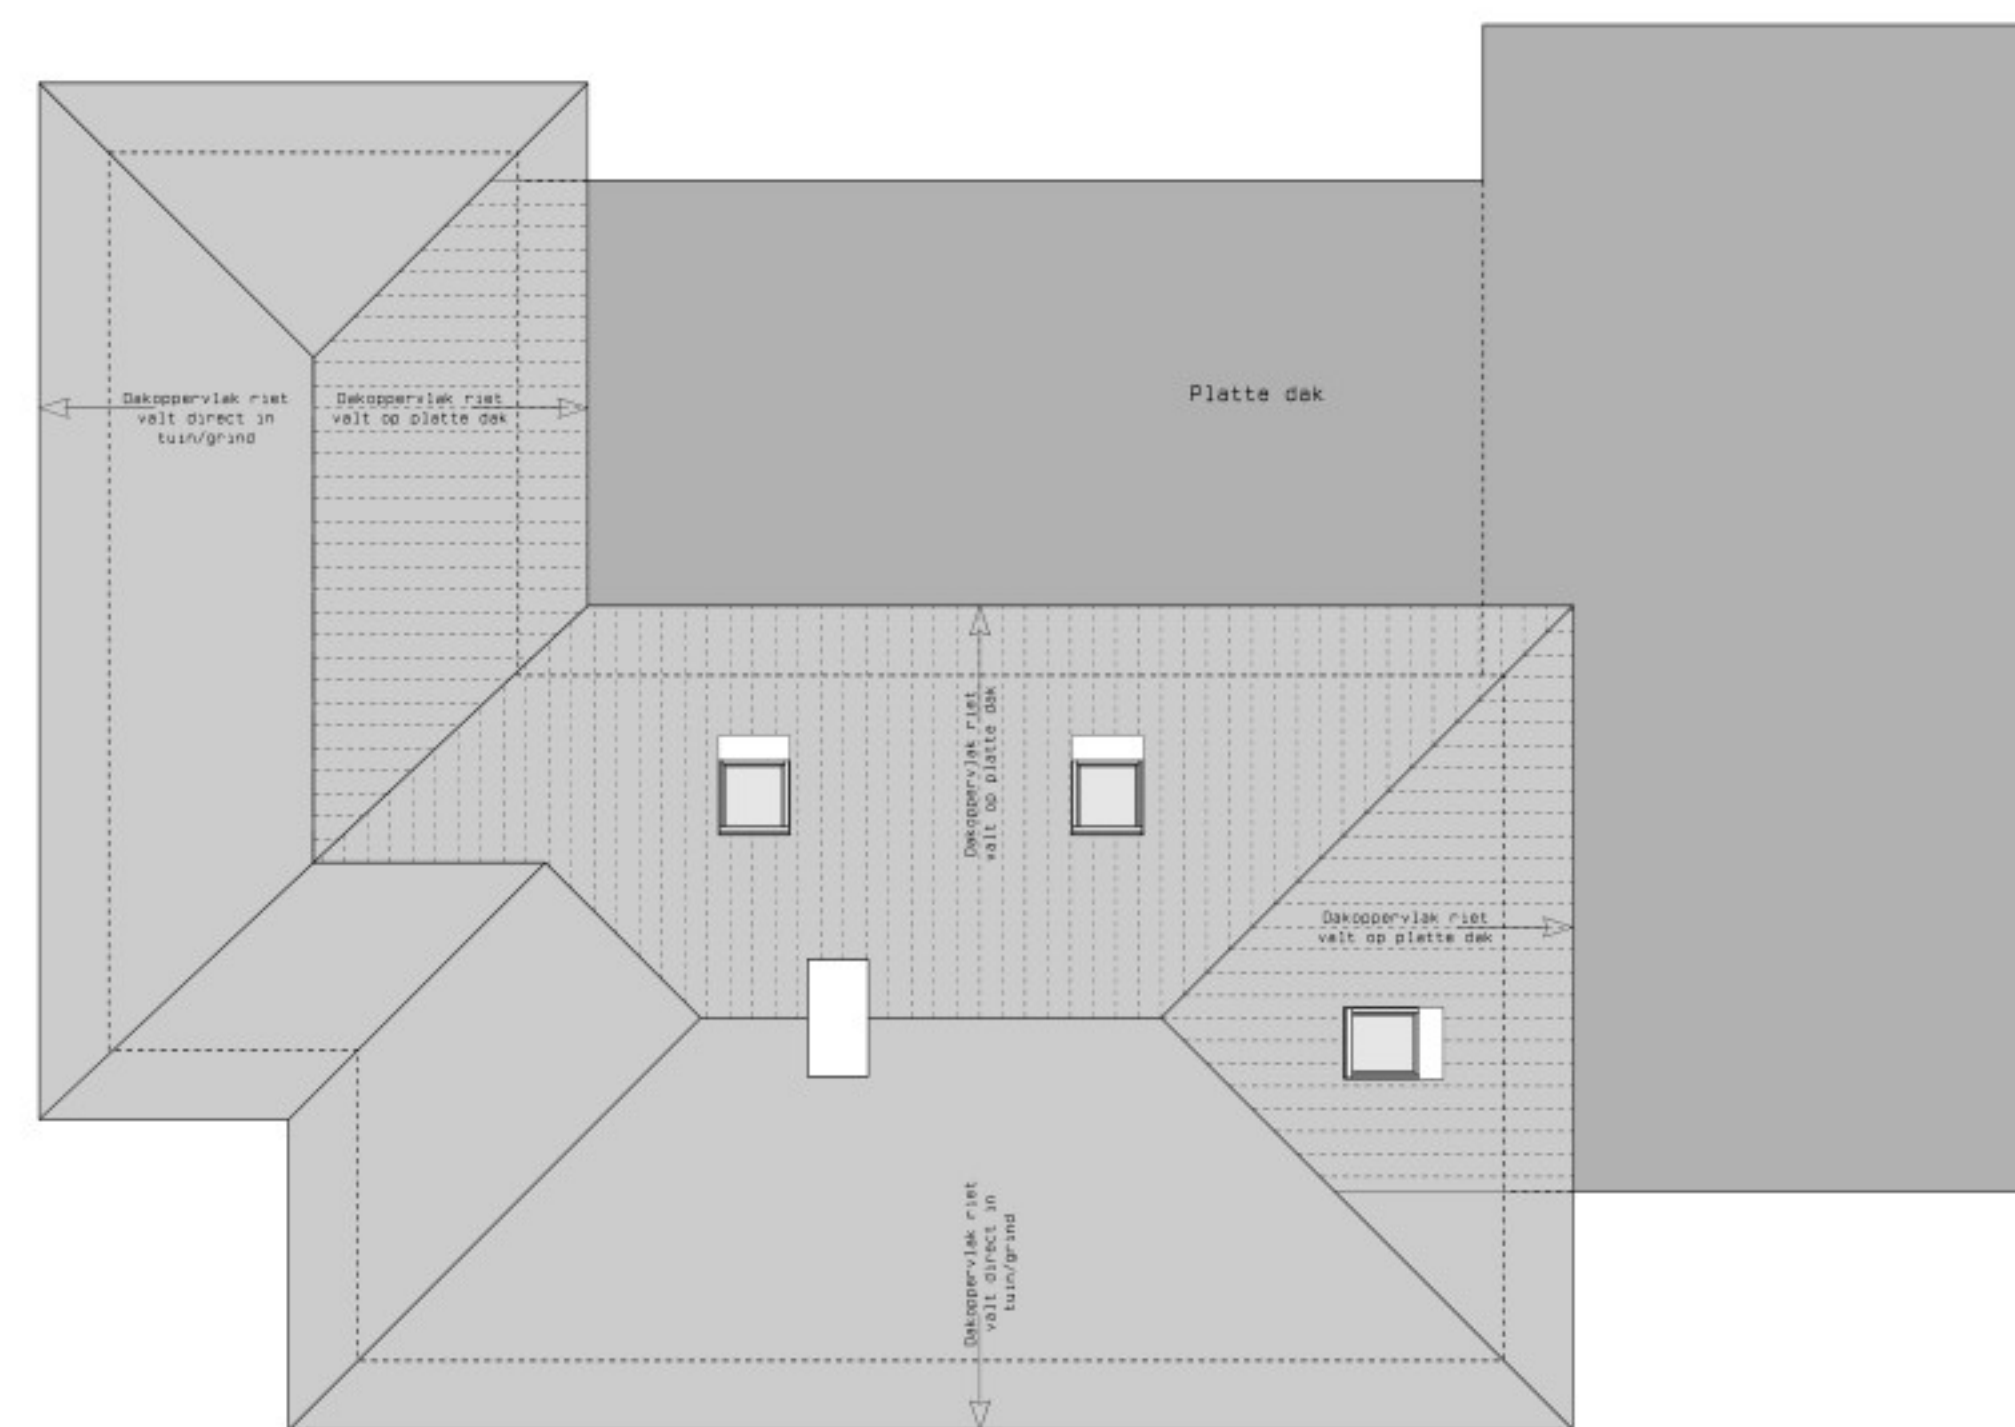
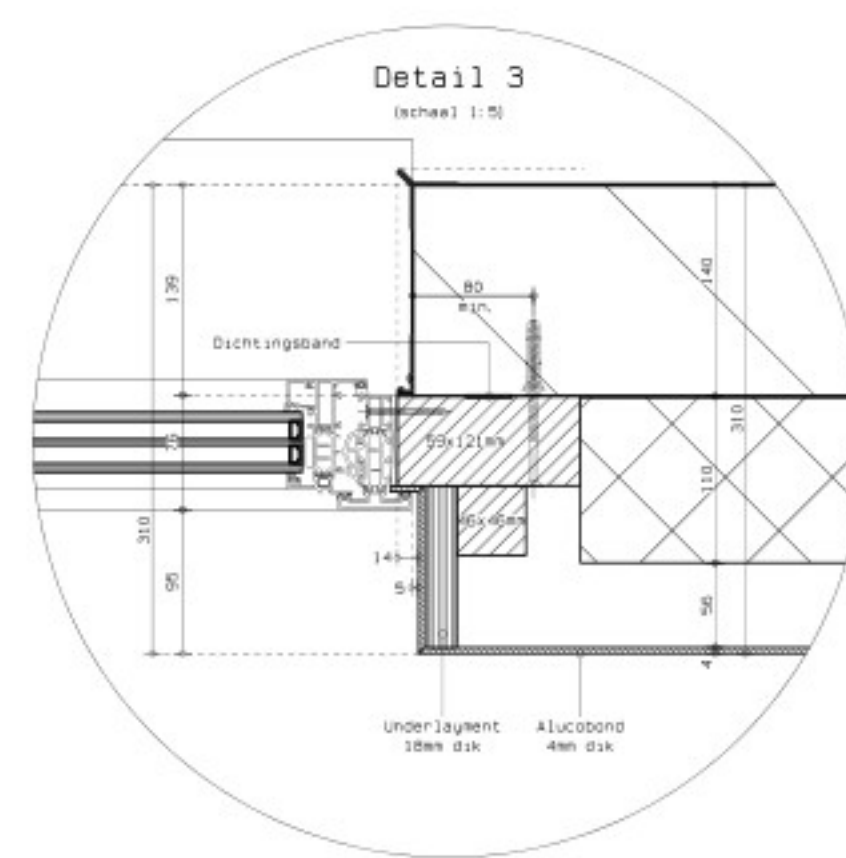
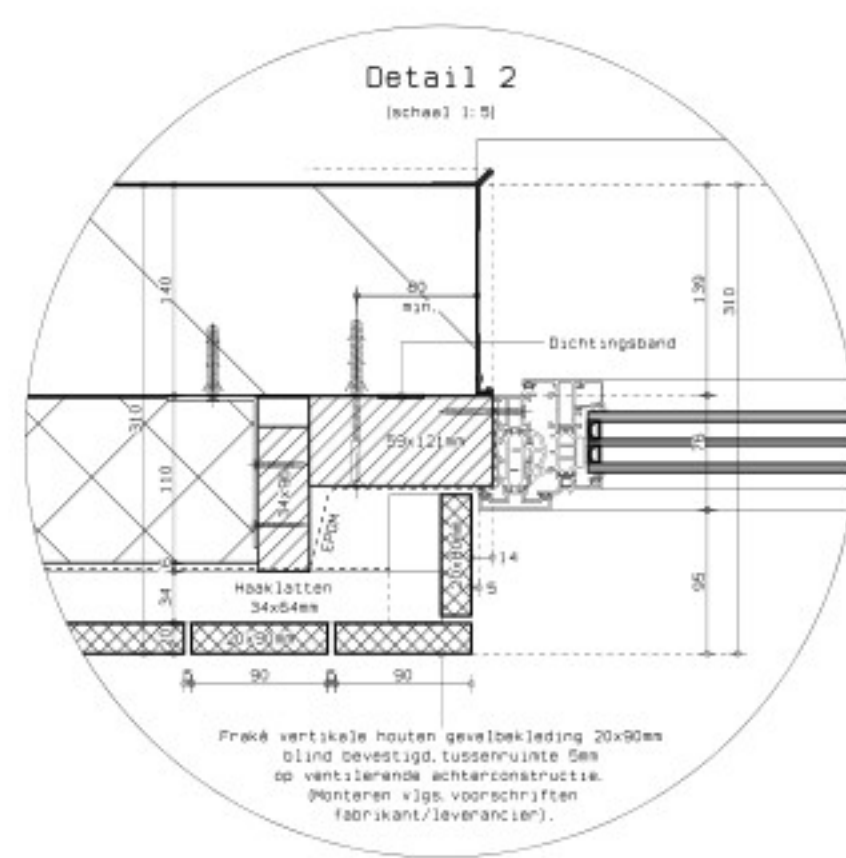
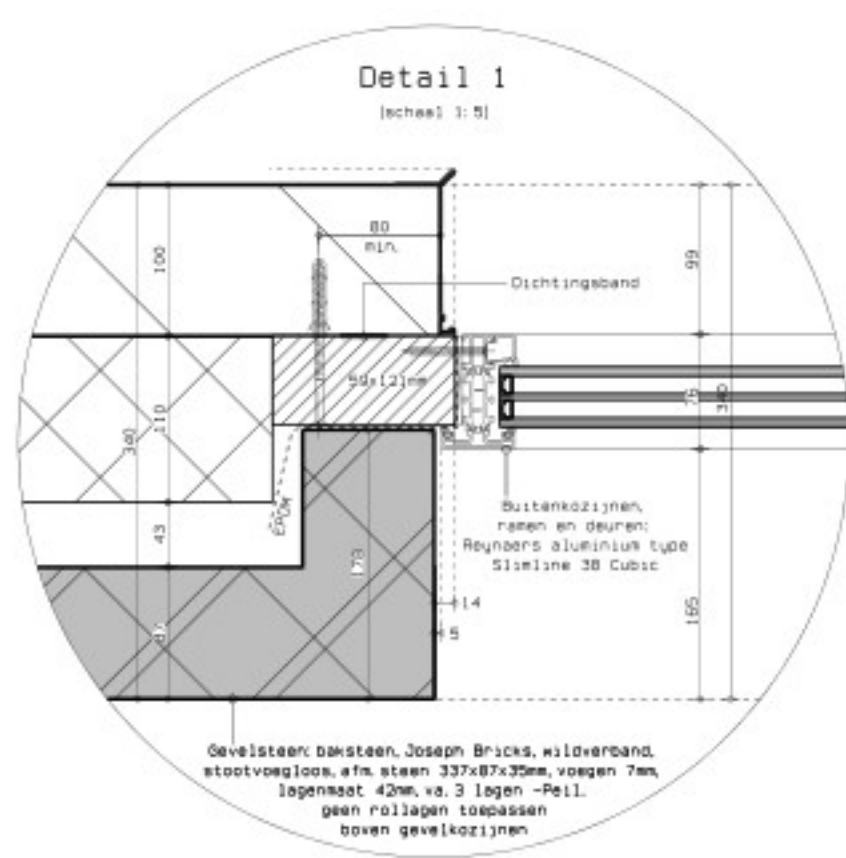
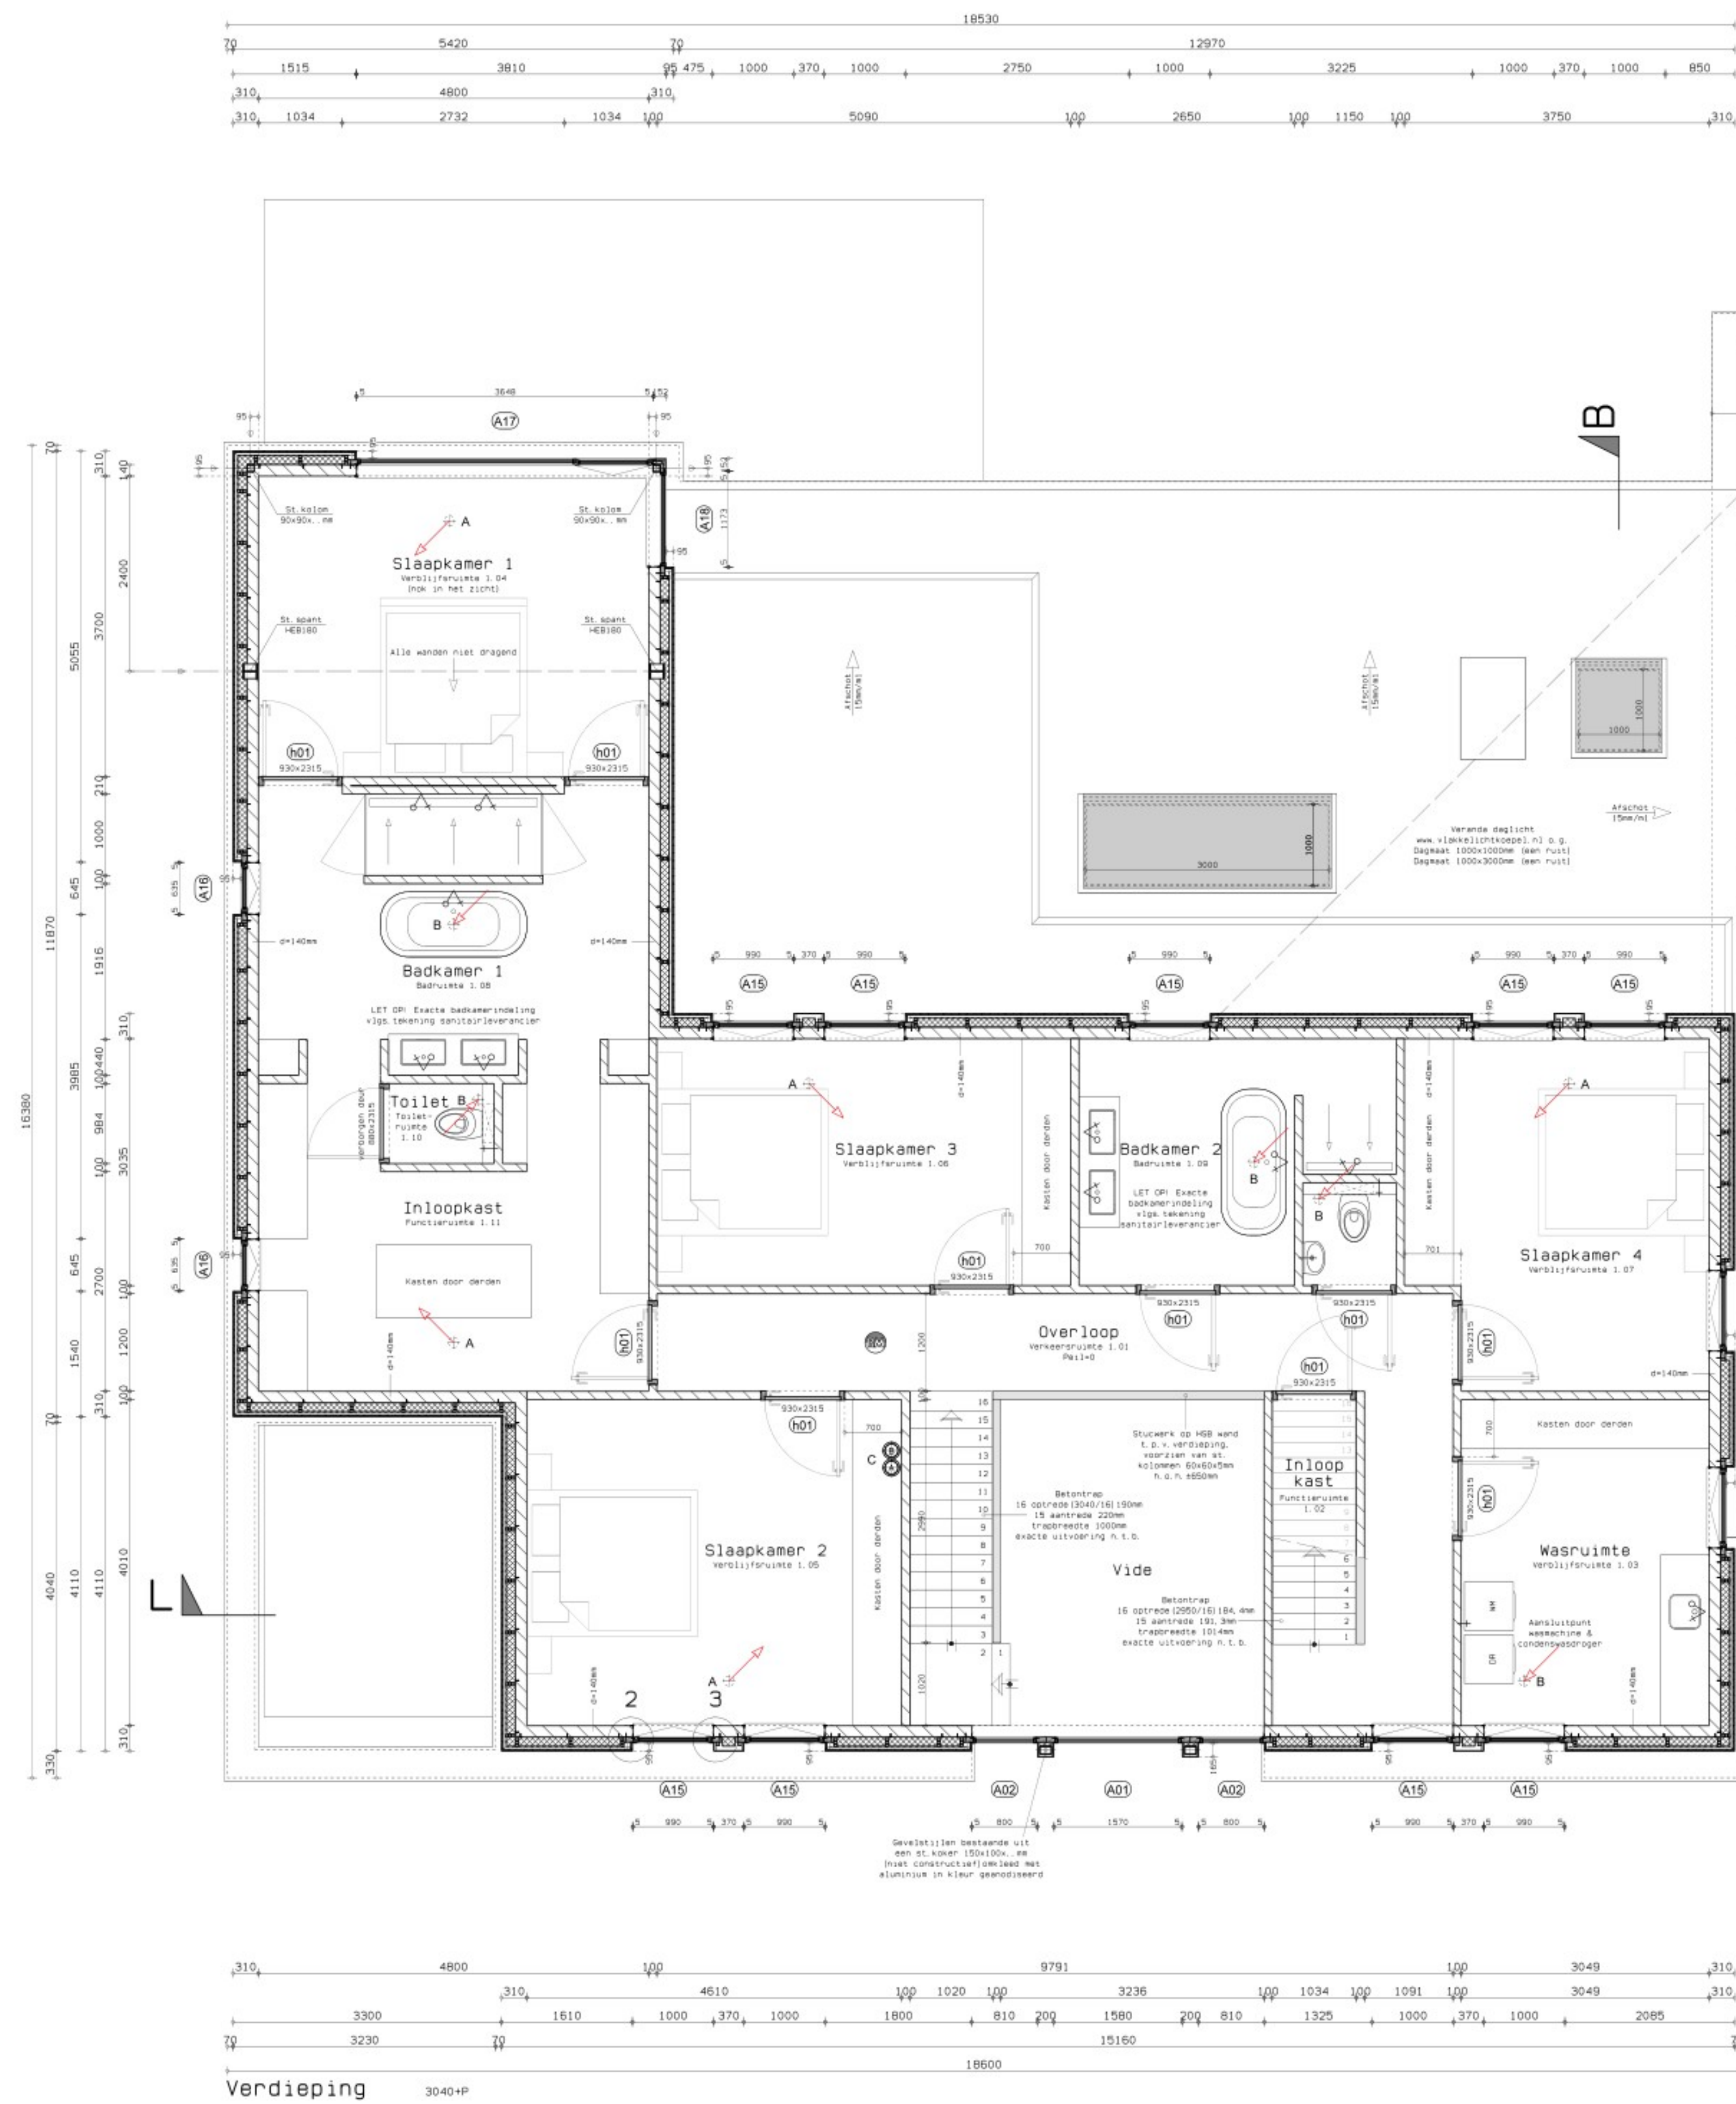


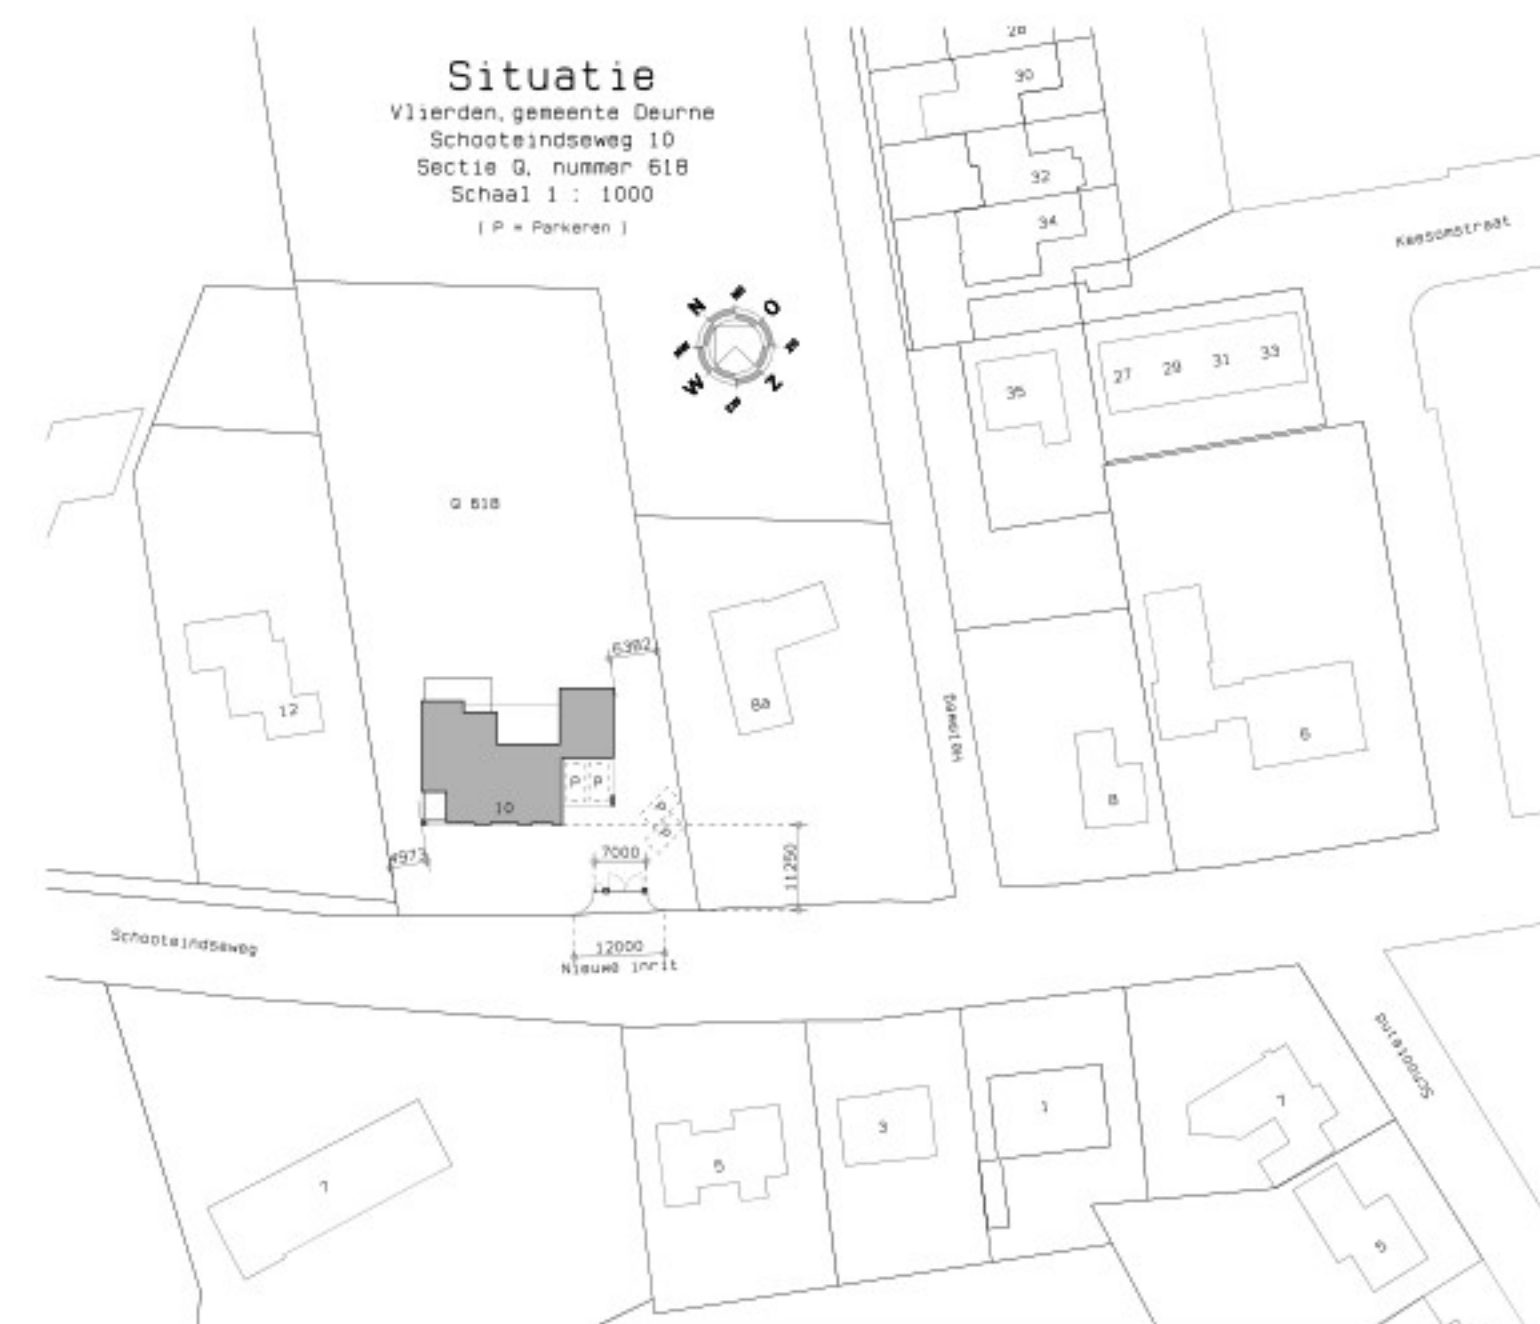

Bovenaanzicht nieuwe situatie (schaal 1 : 100)

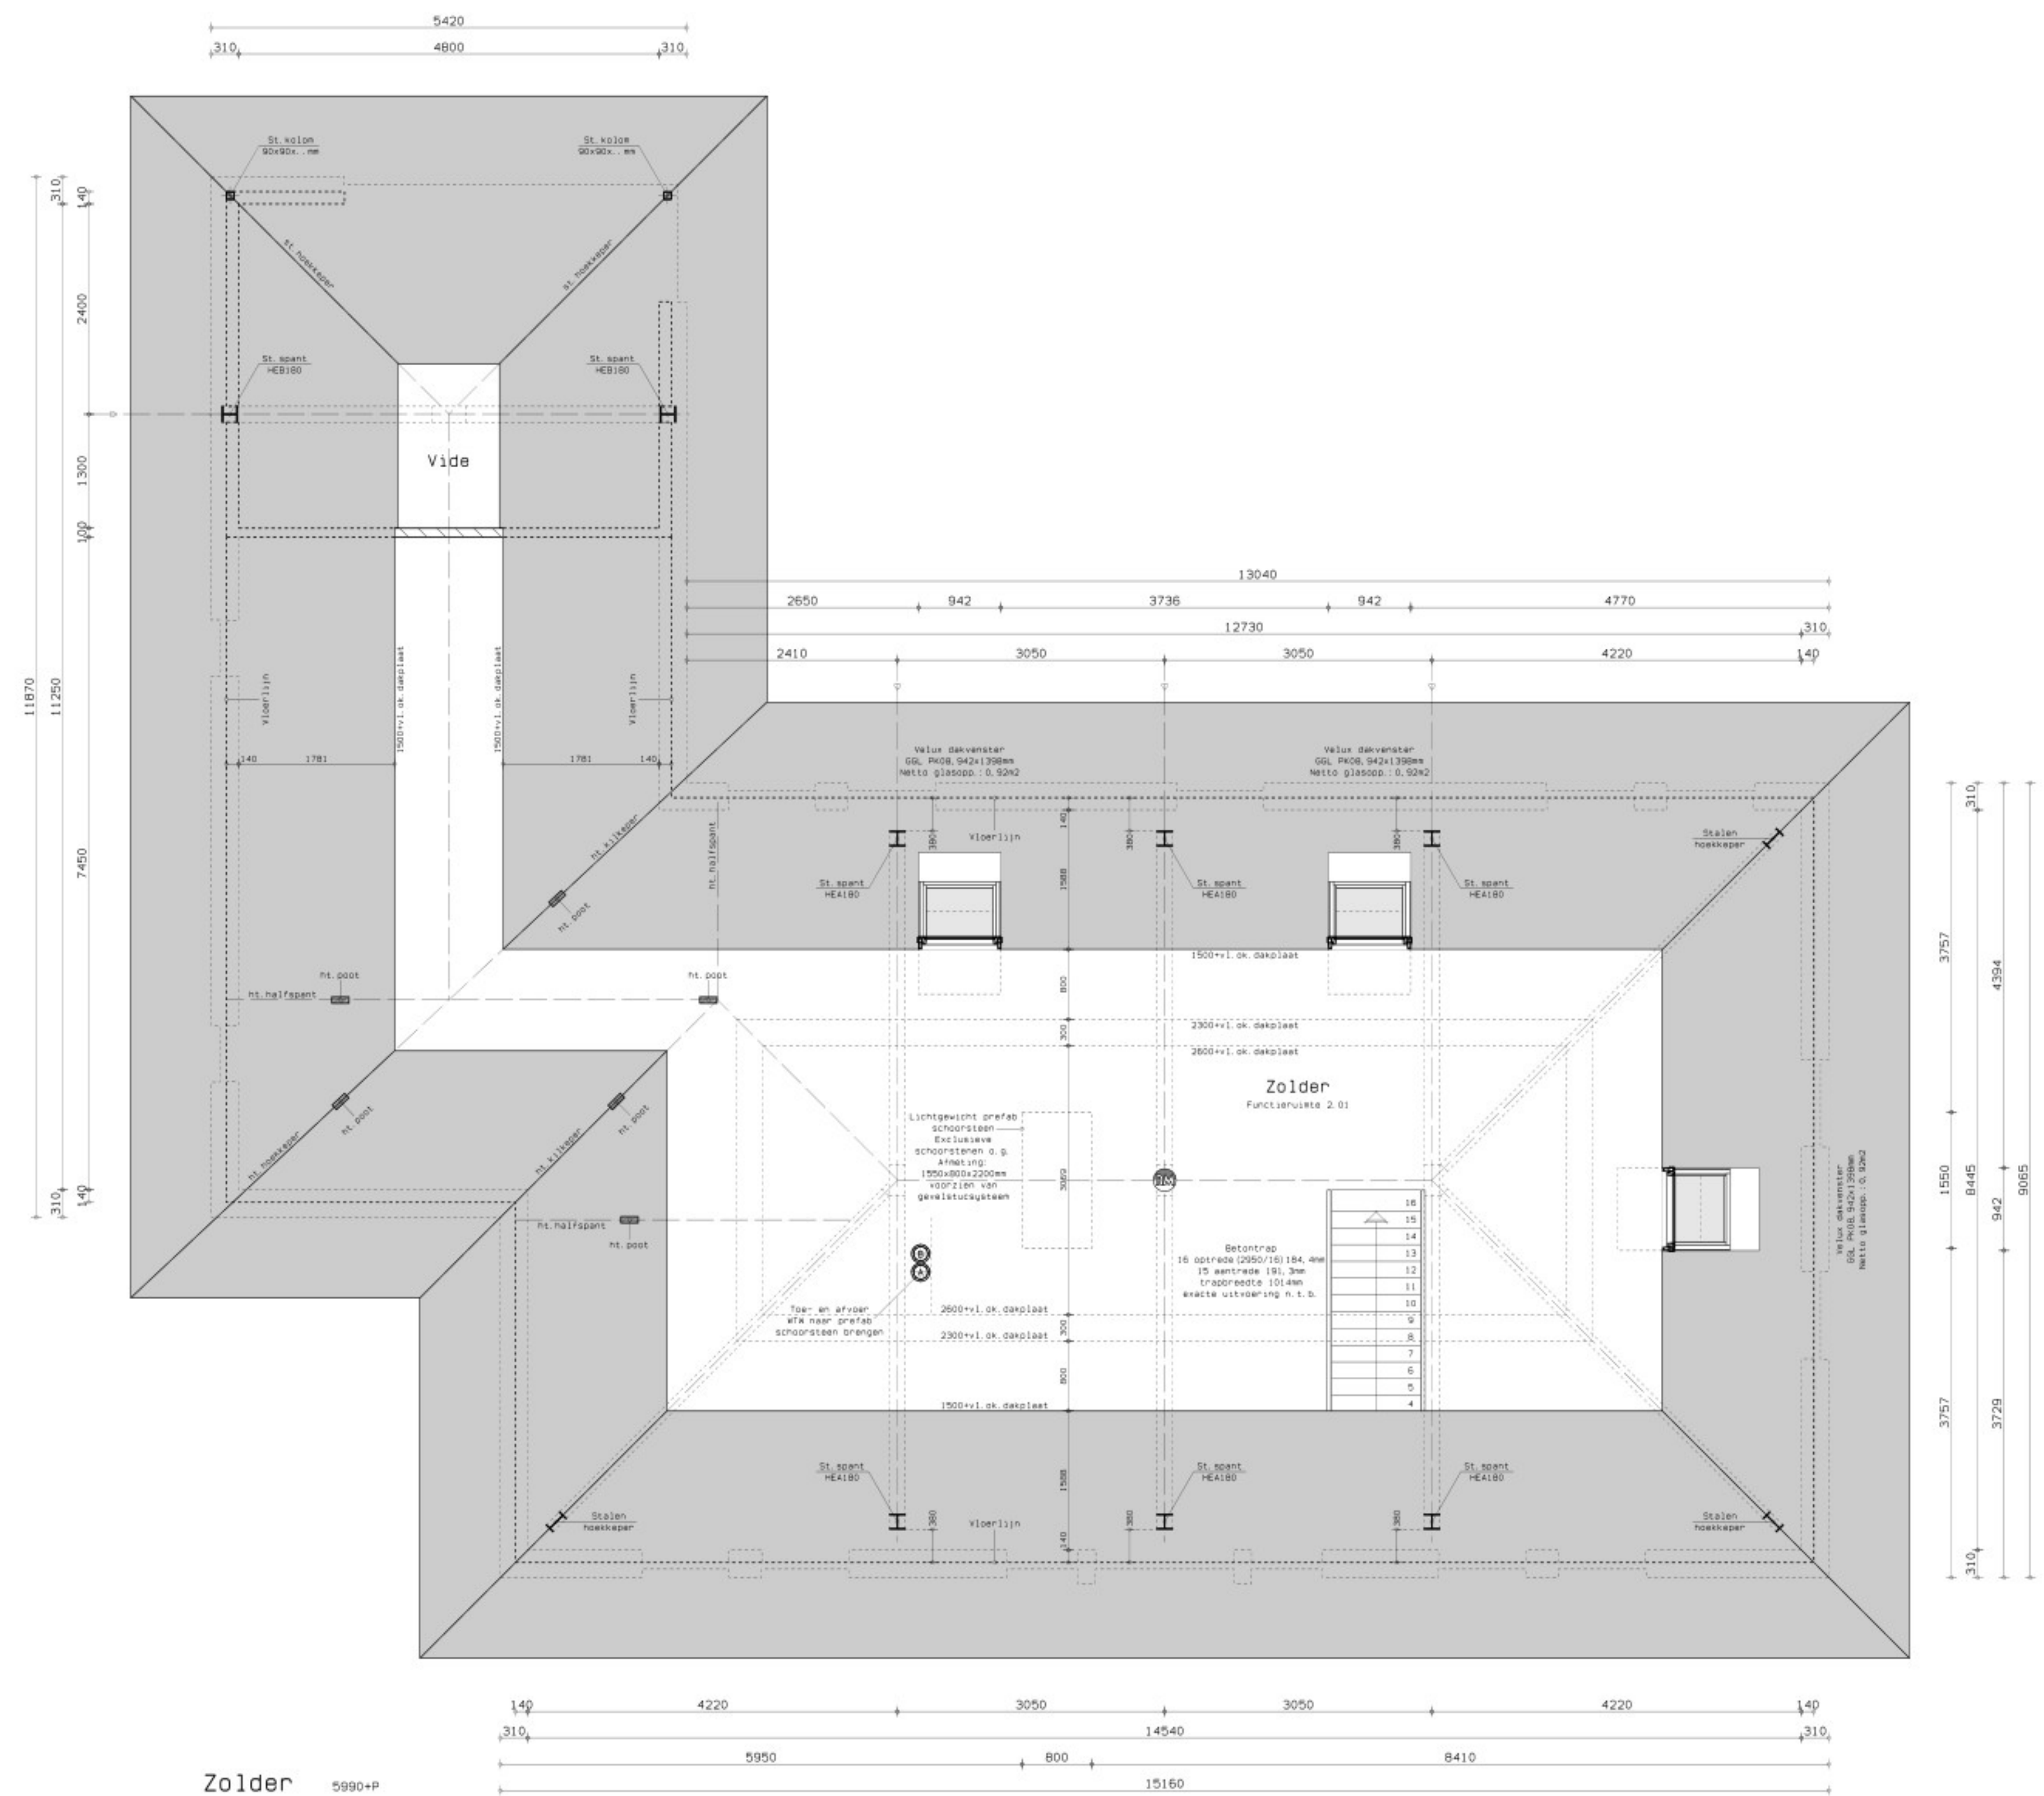

LET OP:
ALLE AANGEGEVEN MATEN VOOR UITVOERING
IN HET WERK TE METEN EN TE CONTROLLEREN

MARGRY ARTS
ARCHITECTEN

Project: Nieuwbouw woonhuis
aan de Schooteindseweg 10 te Vlieden
Opdrachtnummer: 24.036
Schaal: 1 : 50
Datum: 20 nov. 2025
Bestek: 5756 BD Vlieden
Bestektekening: Verdieping, zolder & situatie & infiltratie hemelwater

Best. nr.: B02
Formaat: B40x1188
Project nr.: 24.036
Schaal: 1 : 50
Datum: 20 nov. 2025
Bestek: 5756 BD Vlieden

Infiltratie hemelwater

6 m³ / 100 m² verharde bebouwing

Bestaande situatie
Afgesoppeld oppervlak (verharding aangesloten op HMA)
414 m²
Benodigde infiltratiecapaciteit:
414 m³ / 100 m² x 6 m³ = 2484 m³

Nieuwe situatie
Afgesoppeld oppervlak (verharding aangesloten op HMA)
279 m²
Benodigde infiltratiecapaciteit:
24.84 m³ (bestaand) - 16.74 m³ (nieuw) = 8.10 m³

Verschil in benodigde infiltratiecapaciteit:
24.84 m³ (bestaand) - 16.74 m³ (nieuw) = 8.10 m³

Aangezien het afwaterende oppervlak in de nieuwe situatie kleiner is dan in de bestaande situatie, is er geen aanvullende infiltratievoorziening benodigd.