



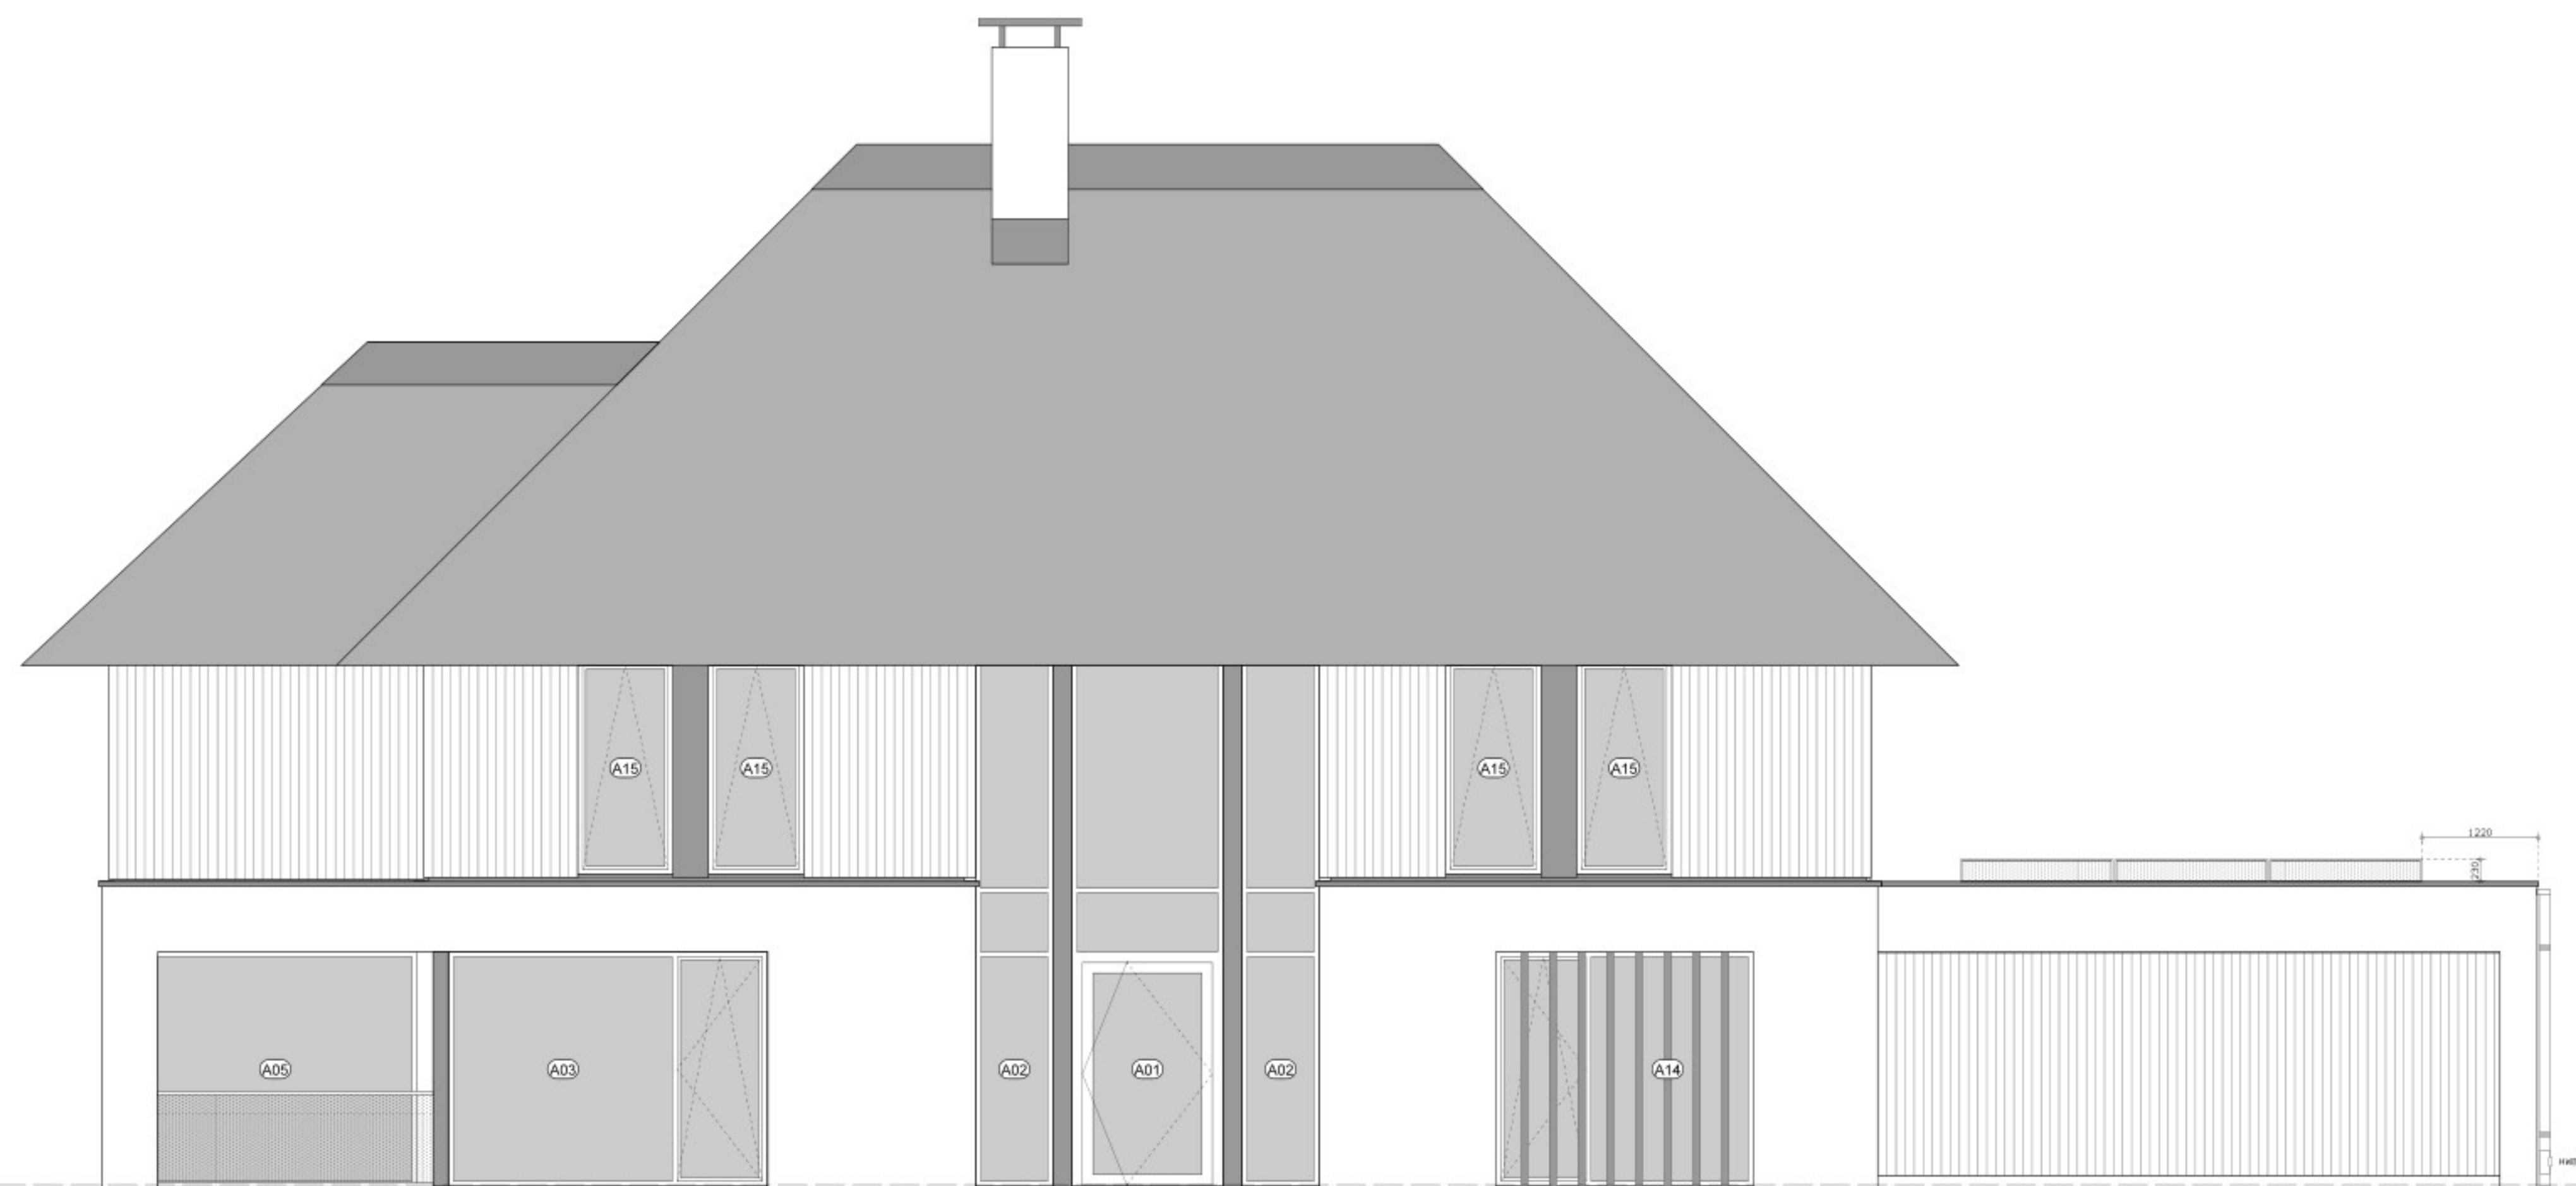


Voorgevel

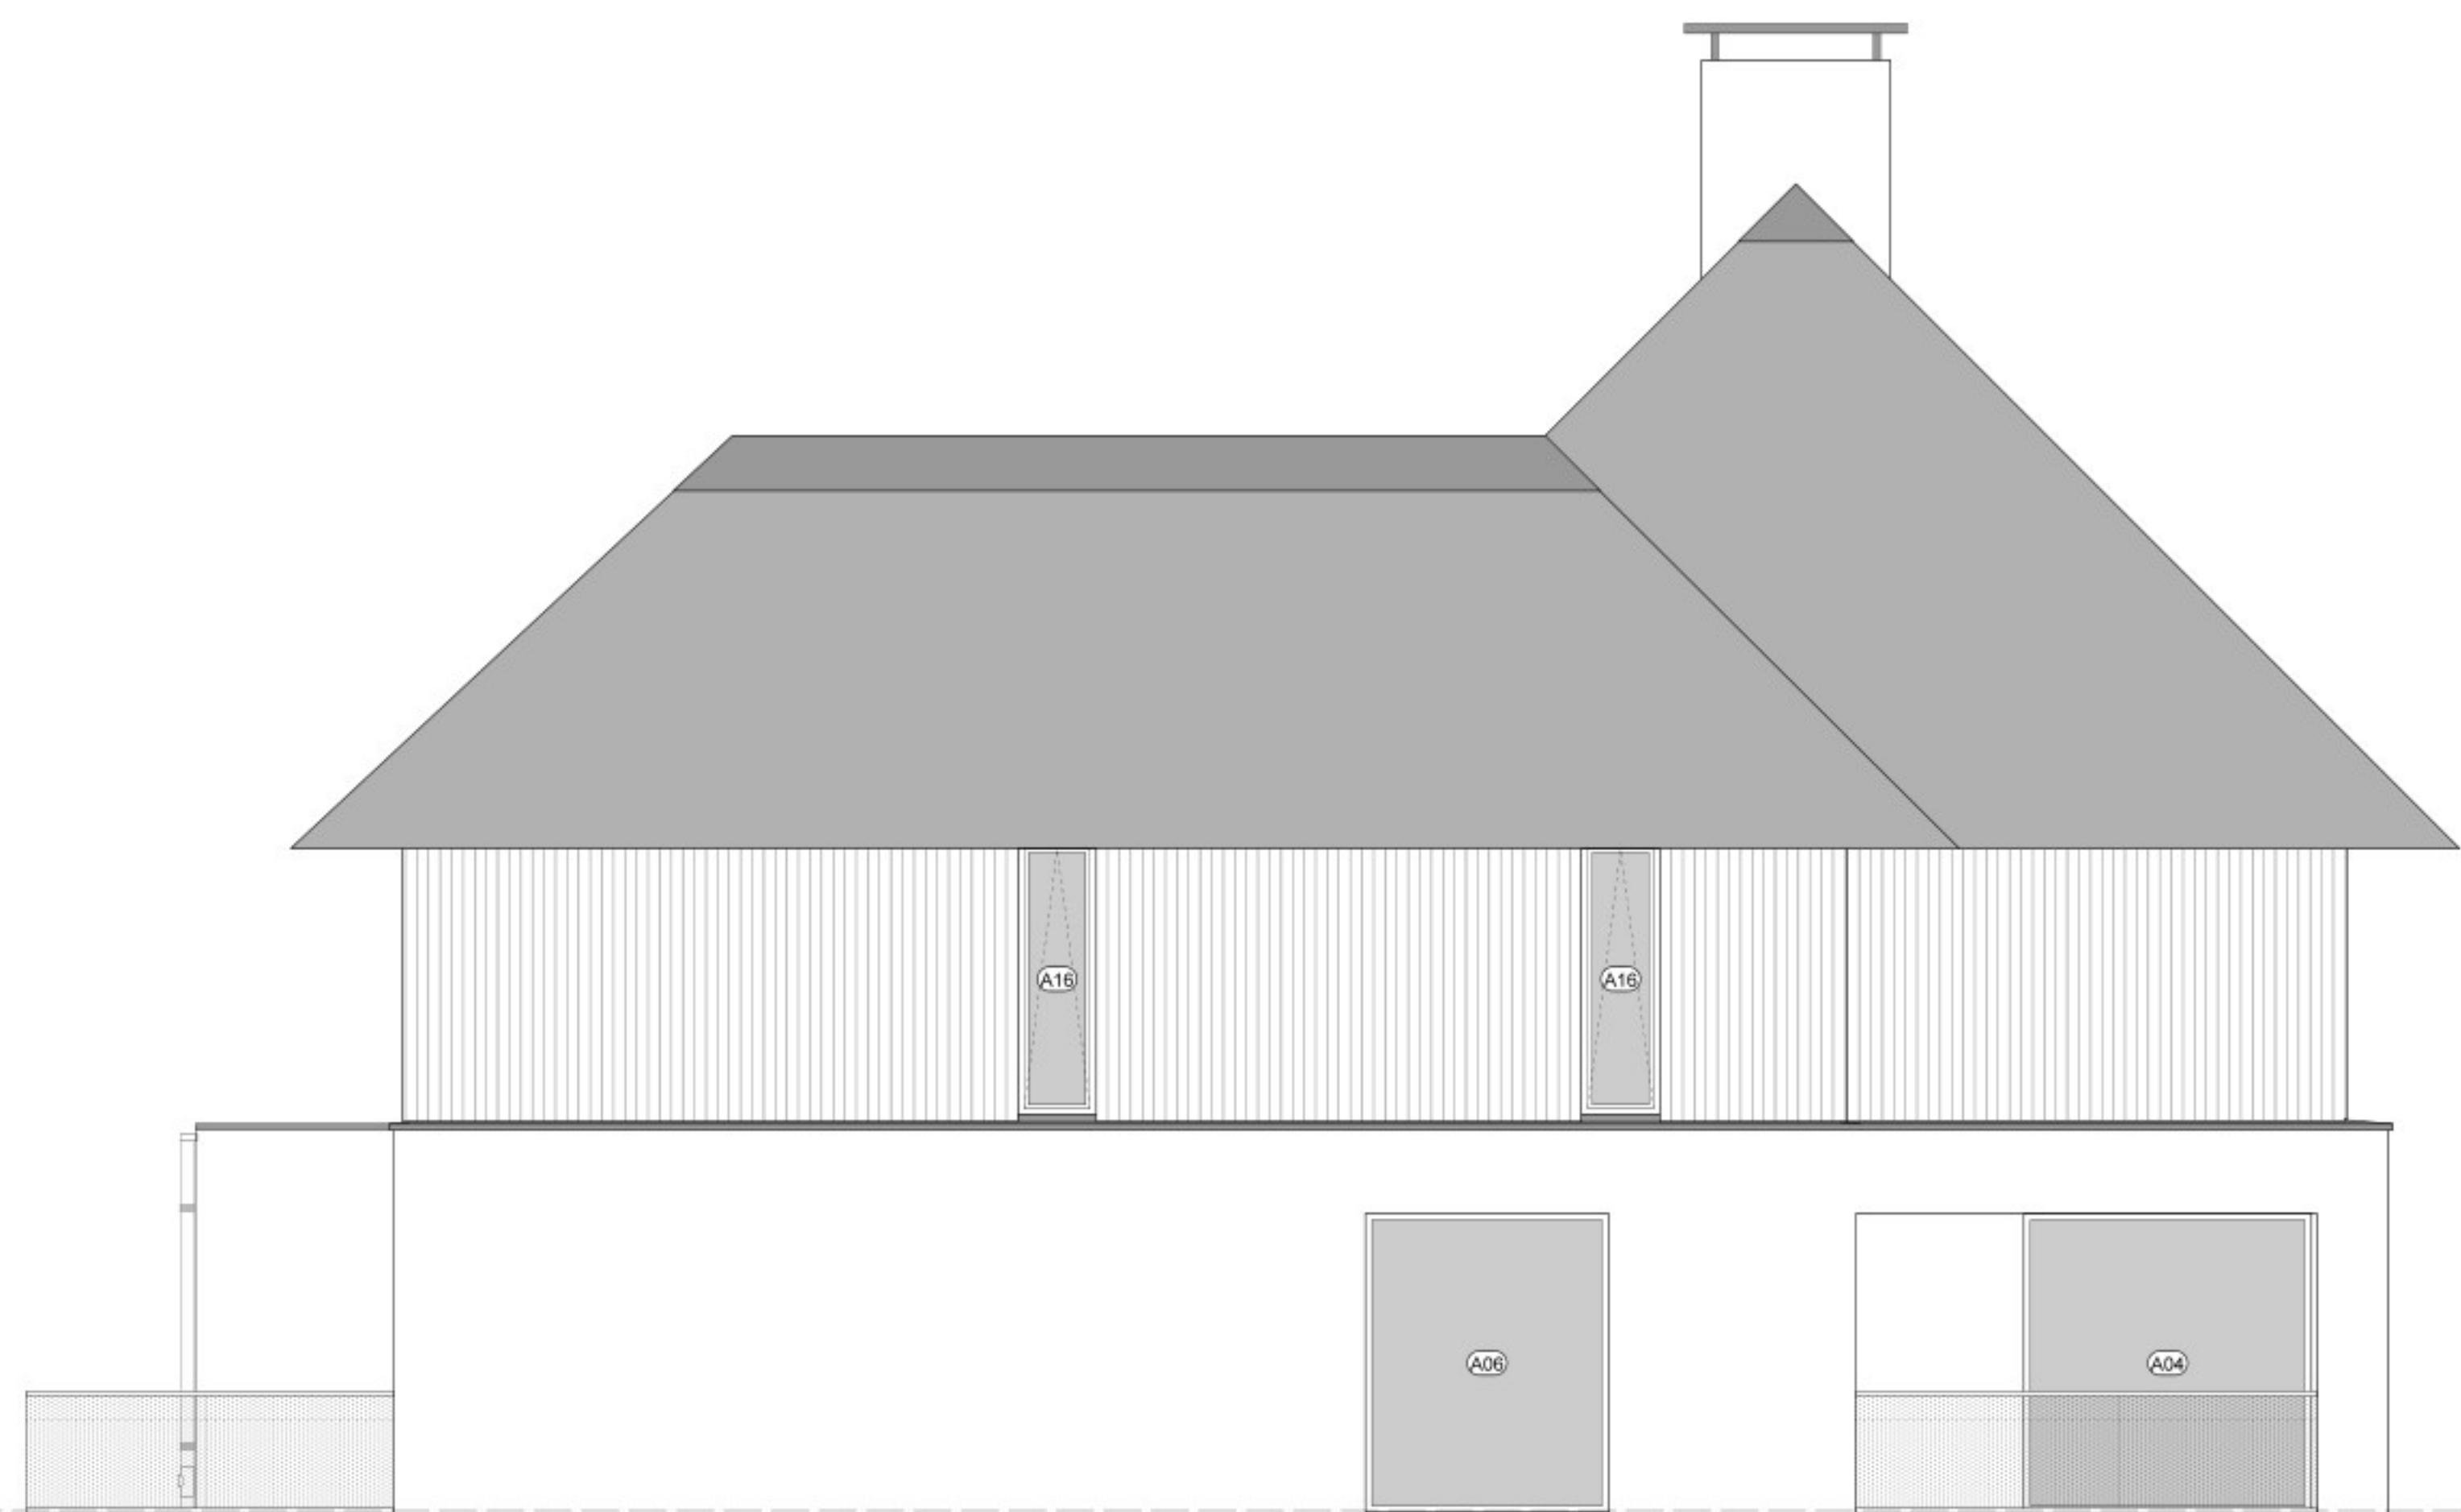


Gevel links



Achtergevel

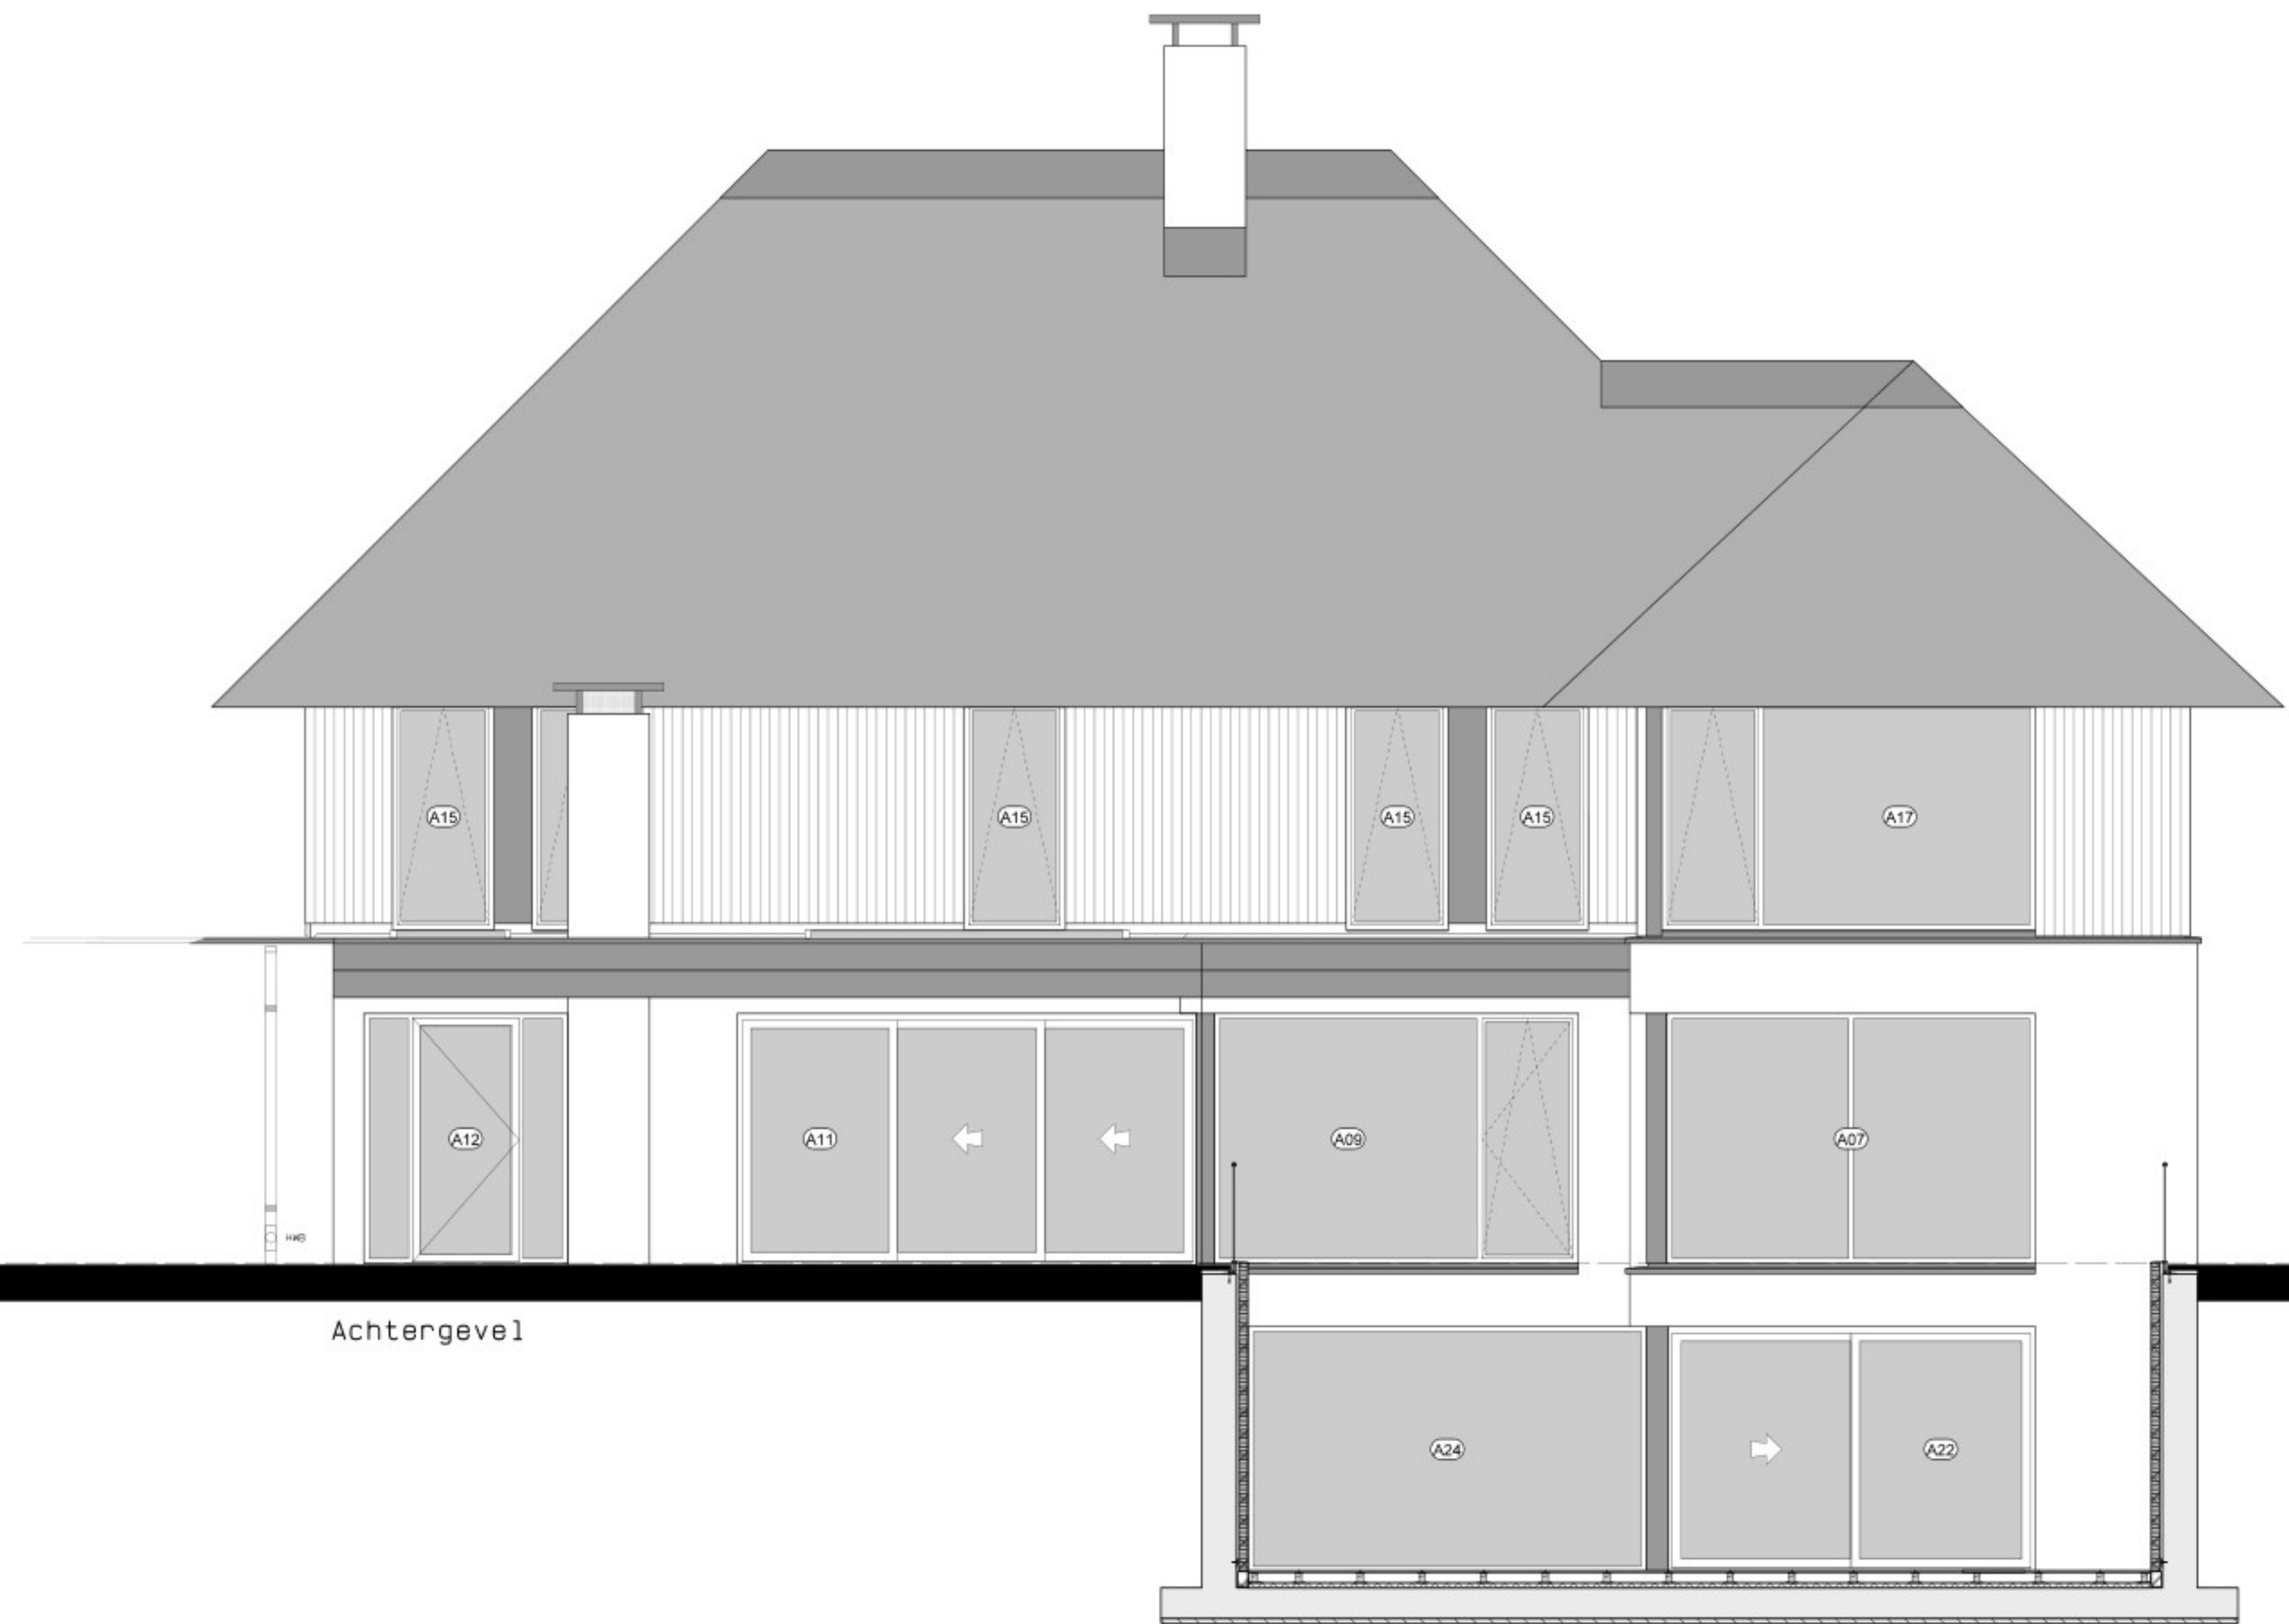

Achtergevel

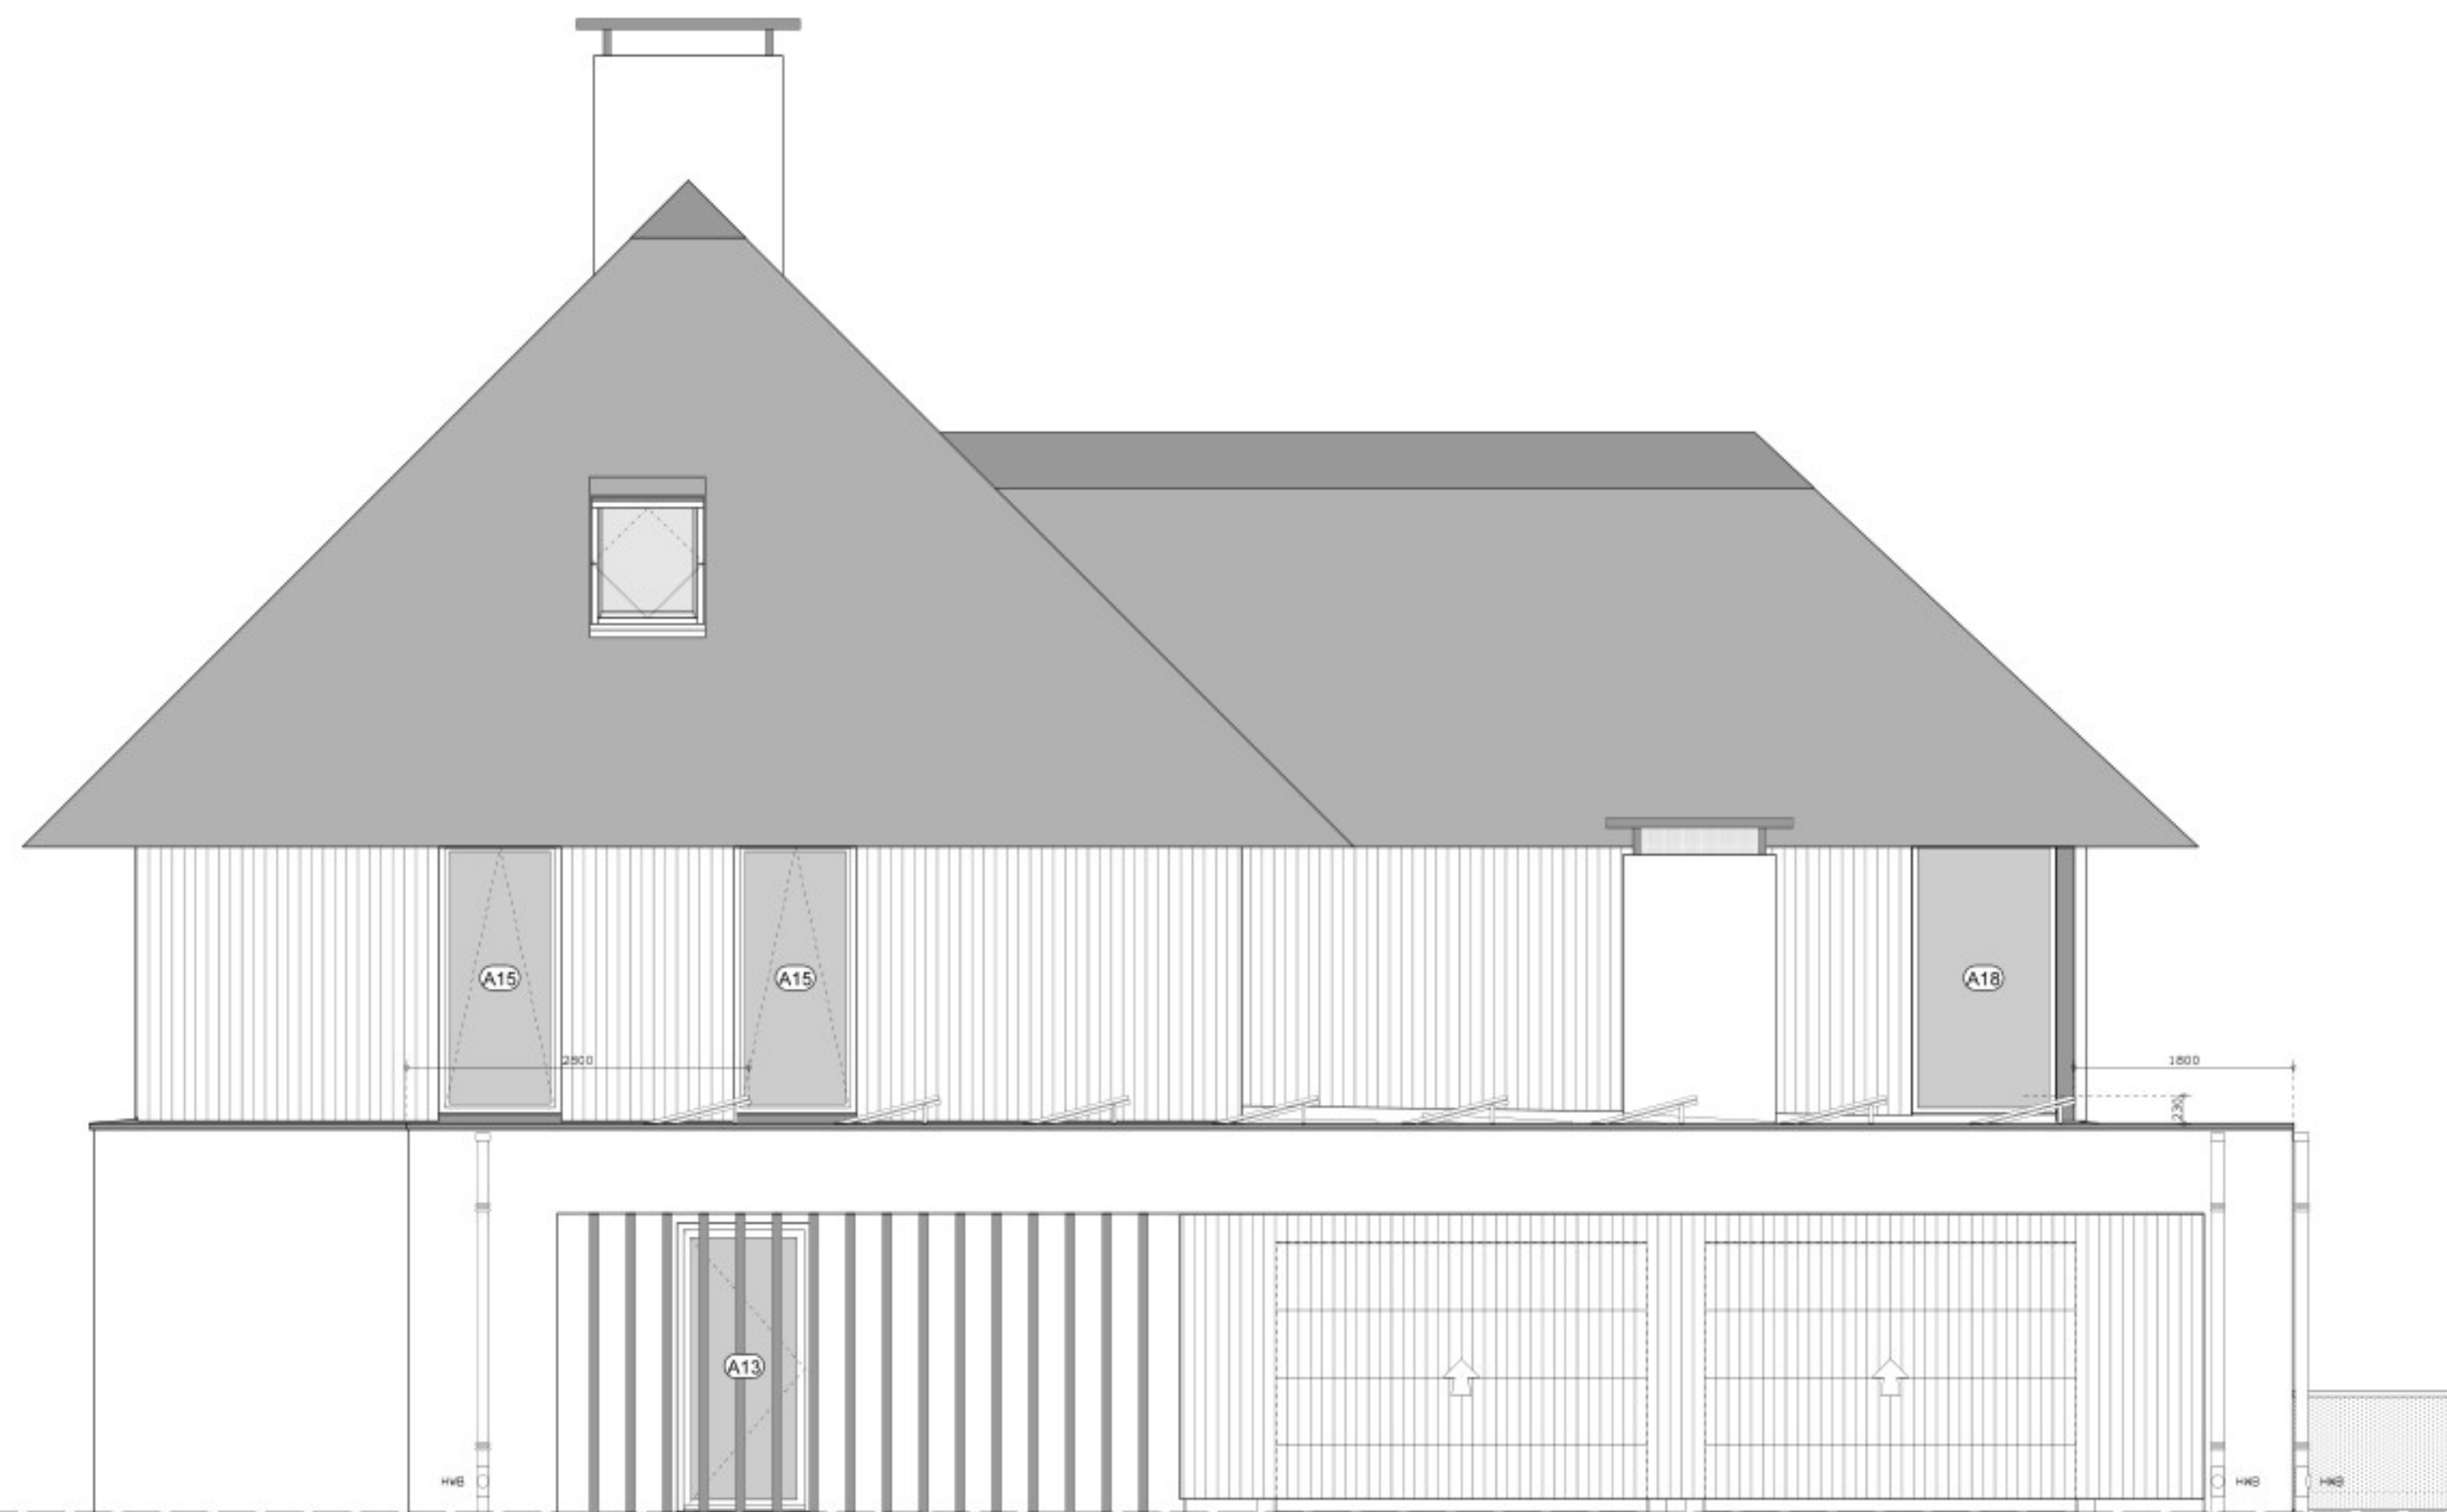

Gevel rechts

LET OP:
ALLE AANGEGEVEN MATEN VOOR UITVOERING
IN HET WERK TE METEN EN TE CONTROLLEREN

MARGRY ARTS
ARCHITECTEN BNA BV

PROJECT: Nieuwbouw woonhuis
aan de Schooteindseweg 10 te Vliedden
Opdrachtgever: [REDACTED]
Schooteindseweg 10
5756 BD Vliedden
Onderdeel: BESTEKTEKENING
Gevels

Blad nr.: B03
Formaat: B40x1188
Project nr.: 24.036
Schaal: 1 : 50
Datum: 20 nov. 2025
Gedrukt: 24 nov. 2025
26 nov. 2025