


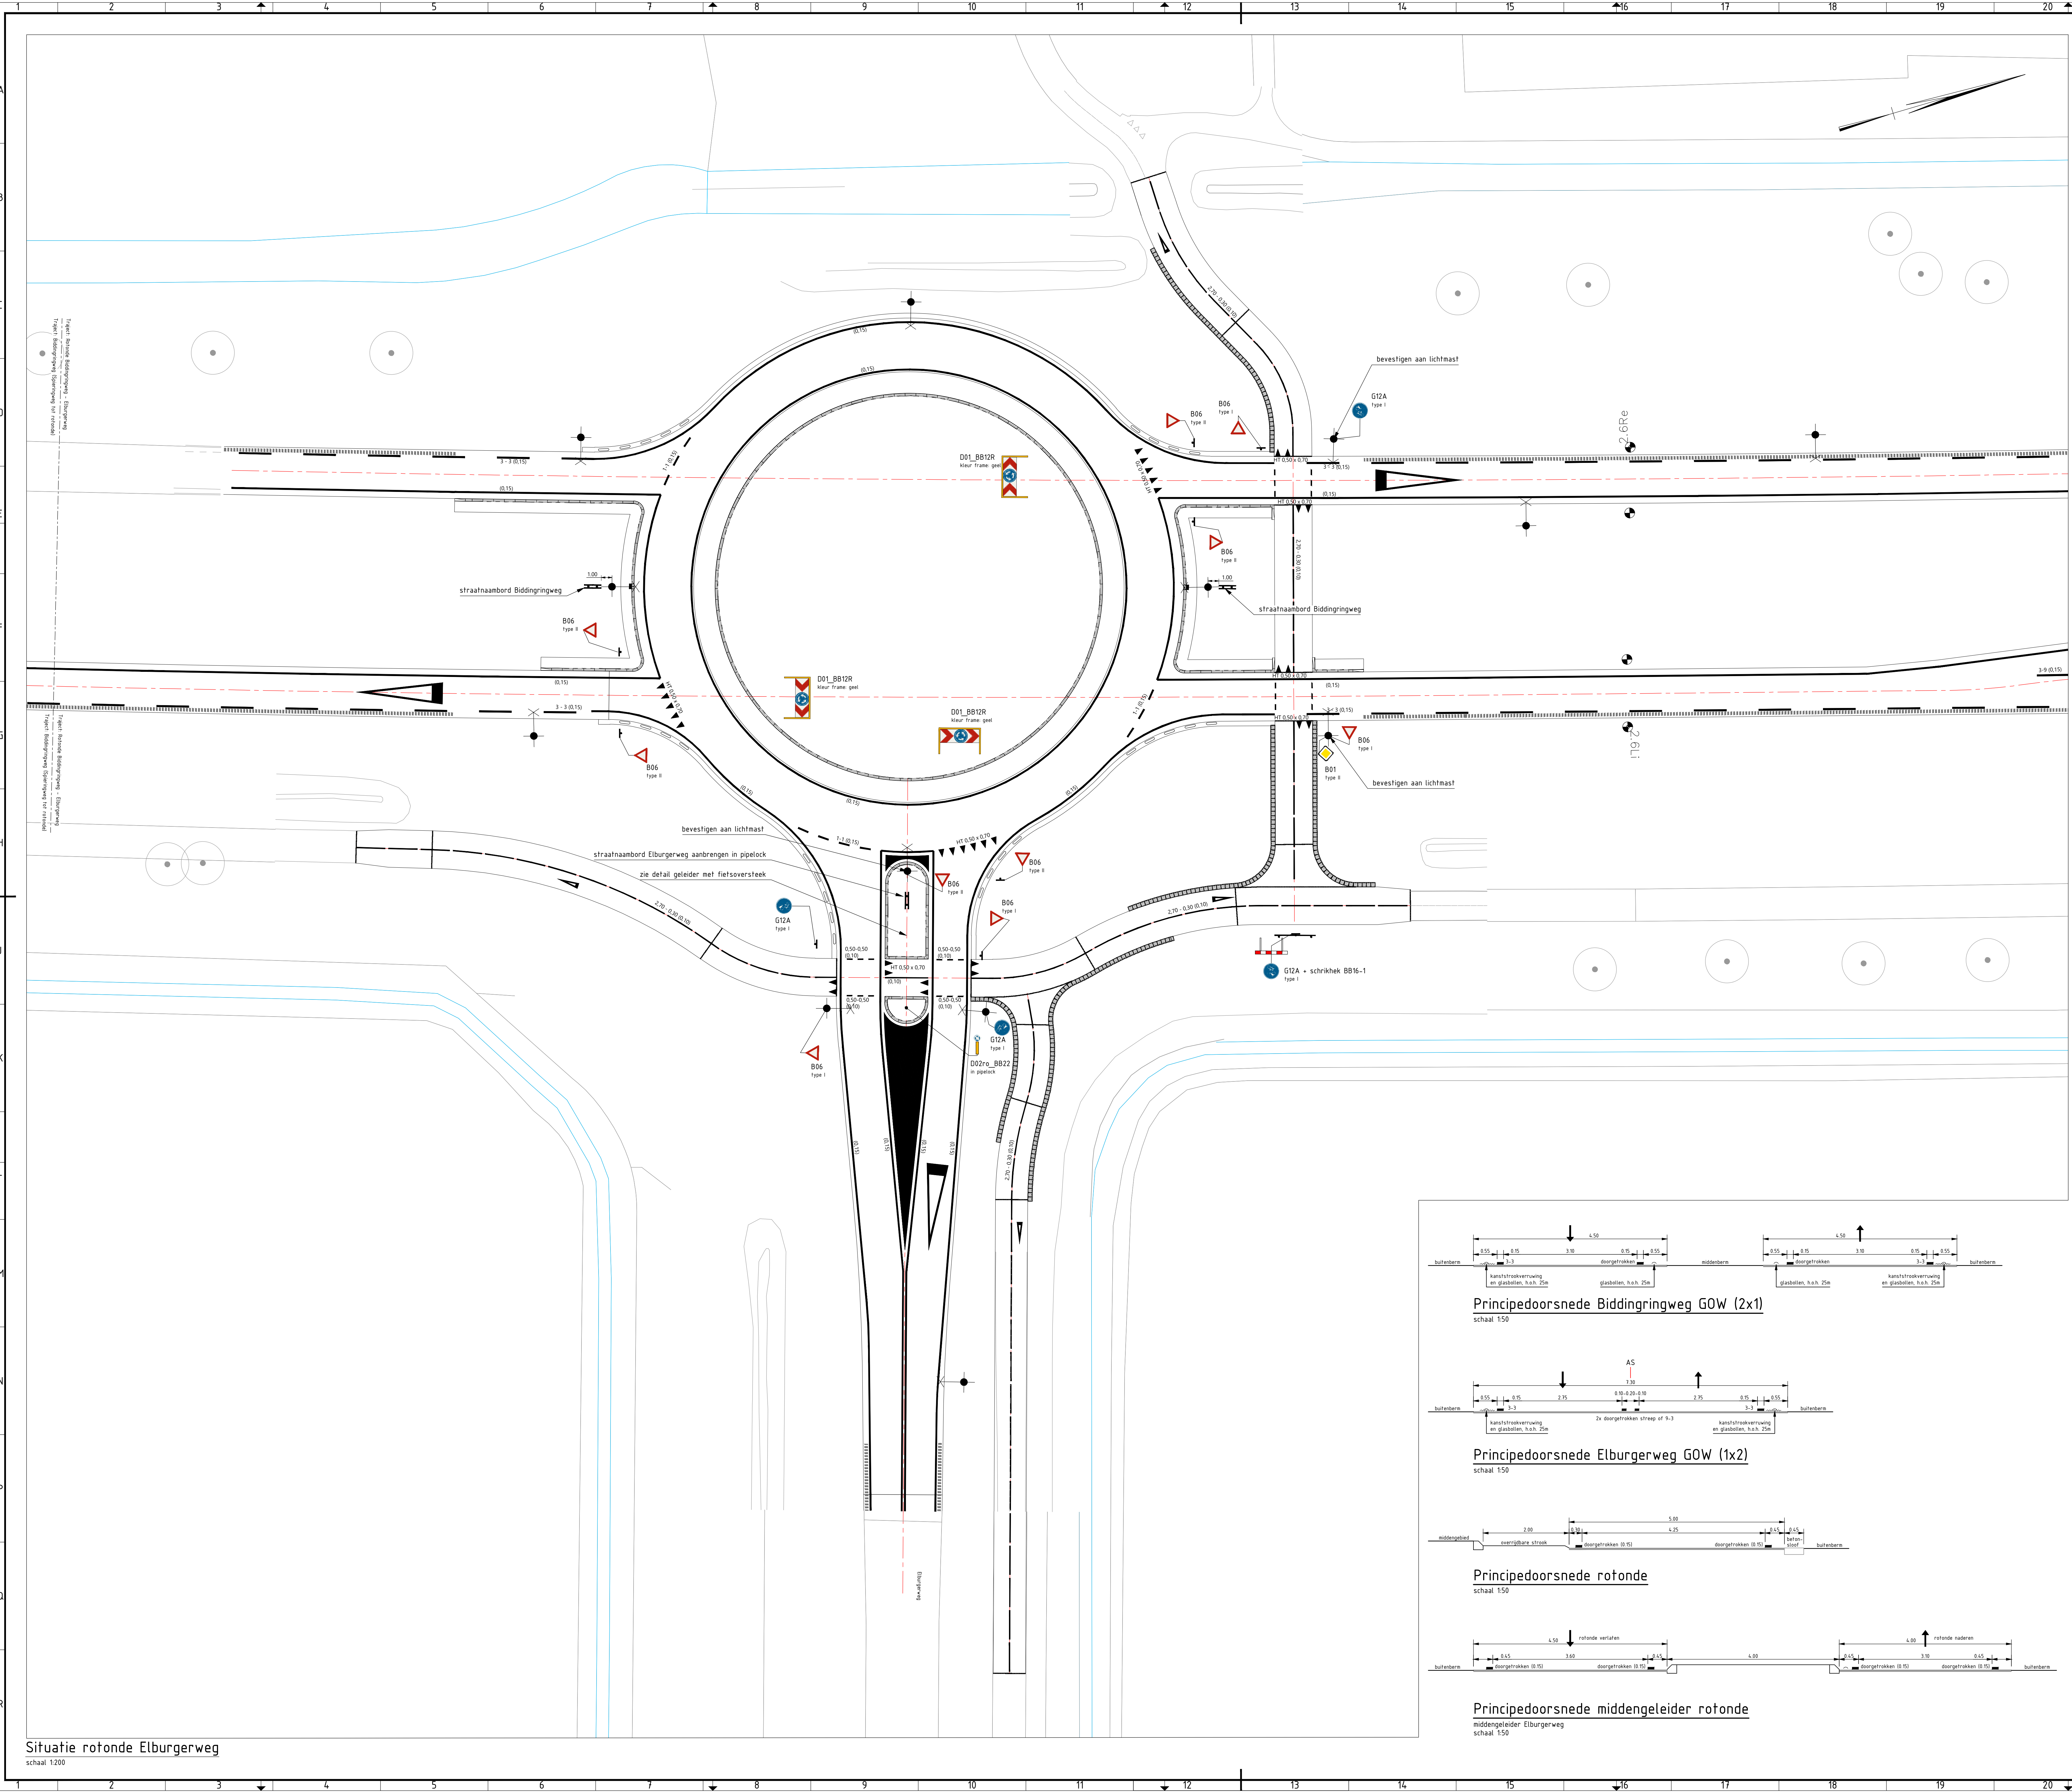

Legenda algemeen

- maten in m tenzij anders staat aangegeven
- ondergrond: 12-03-2024 (D1M)
- ondergrond: 08-04-2024 (BGT)

	bestaande situatie
	as-rijbaan
	nieuwe situatie

Legenda markering

	aanbrengen markering inclusief maatvoering
	aanbrengen haaietand inclusief maatvoering

Legenda bebording

	aanbrengen verkeersbord inclusief type
	aanbrengen verkeersbordpaal
	aanbrengen reflectorpaal conform Principedetail
	aanbrengen hecrometerbord conform Principedetail

Legenda kantstrookverruwing

	frezen kantstrookverruwing conform Principedetail
--	---

Bebording
Waar mogelijk op lichtmast/bewegwijzermast bevestigen
Alle borden type II met uitzondering van:
- B01 uitvoeren als type I
- Bebording op fietspad (o.a. B06, G12a): uitvoeren als type I
- D02re_BB22, D02, type 0 met aluminium koker Ø160, lg. 0,80m

Rijbaan GOW
Lengtemarkering LIMBOPLAST D520-G Systeem:
- Onderstreep: LIMBOPLAST KSP120, dikte 0,4mm
- Bovenstreep: LIMBOPLAST D520 2K, dikte 4-4,5mm, dekkingsgraad 60%, afstrooien met Swarco SolidPlus 100

Figuren: LIMBOPLAST D520, dikte 2mm - afstrooien met Swarco SolidPlus 30
Vlakken: KSP120, dikte 0,4mm - afstrooien met Swarco SolidPlus 30
Contourlijn vlakken: KSP120, dikte 1,2mm - afstrooien met Swarco SolidPlus 30
Groene vulling: KSP120, kleur RAL 6010, dikte 1,2mm - afstrooien met Swarco SolidPlus 30

Fietspad
Cementhoud beton en/of bestaande markering verwijderen door stralen
Lengtemarkering: KSP120, dikte 0,75mm, afstrooien met Swarco SolidPlus 100
Figuren: LIMBOPLAST D520, dikte 2mm, afstrooien met Swarco SolidPlus 30

BESTEKSTEKENING		DEFINITIEF
NJO Biddingringweg en aanleg rotonde Van Spieringweg tot Elburgerweg MARKERING EN BEBORDING ROTONDE		Proj. no.: 25131 Bestek no.: 25131-10 Dossier no.: -
get.: rss 16-01-2025 gez.: HFI 16-01-2025	gew.: - revisie: B01	schaal: 1:200 bladnr.: 13 in 16 bladen
PROVINCIE FLEVOLAND		formaat: A0 tek.nr.: PFL240436

Situatie rotonde Elburgerweg
schaal 1:200