
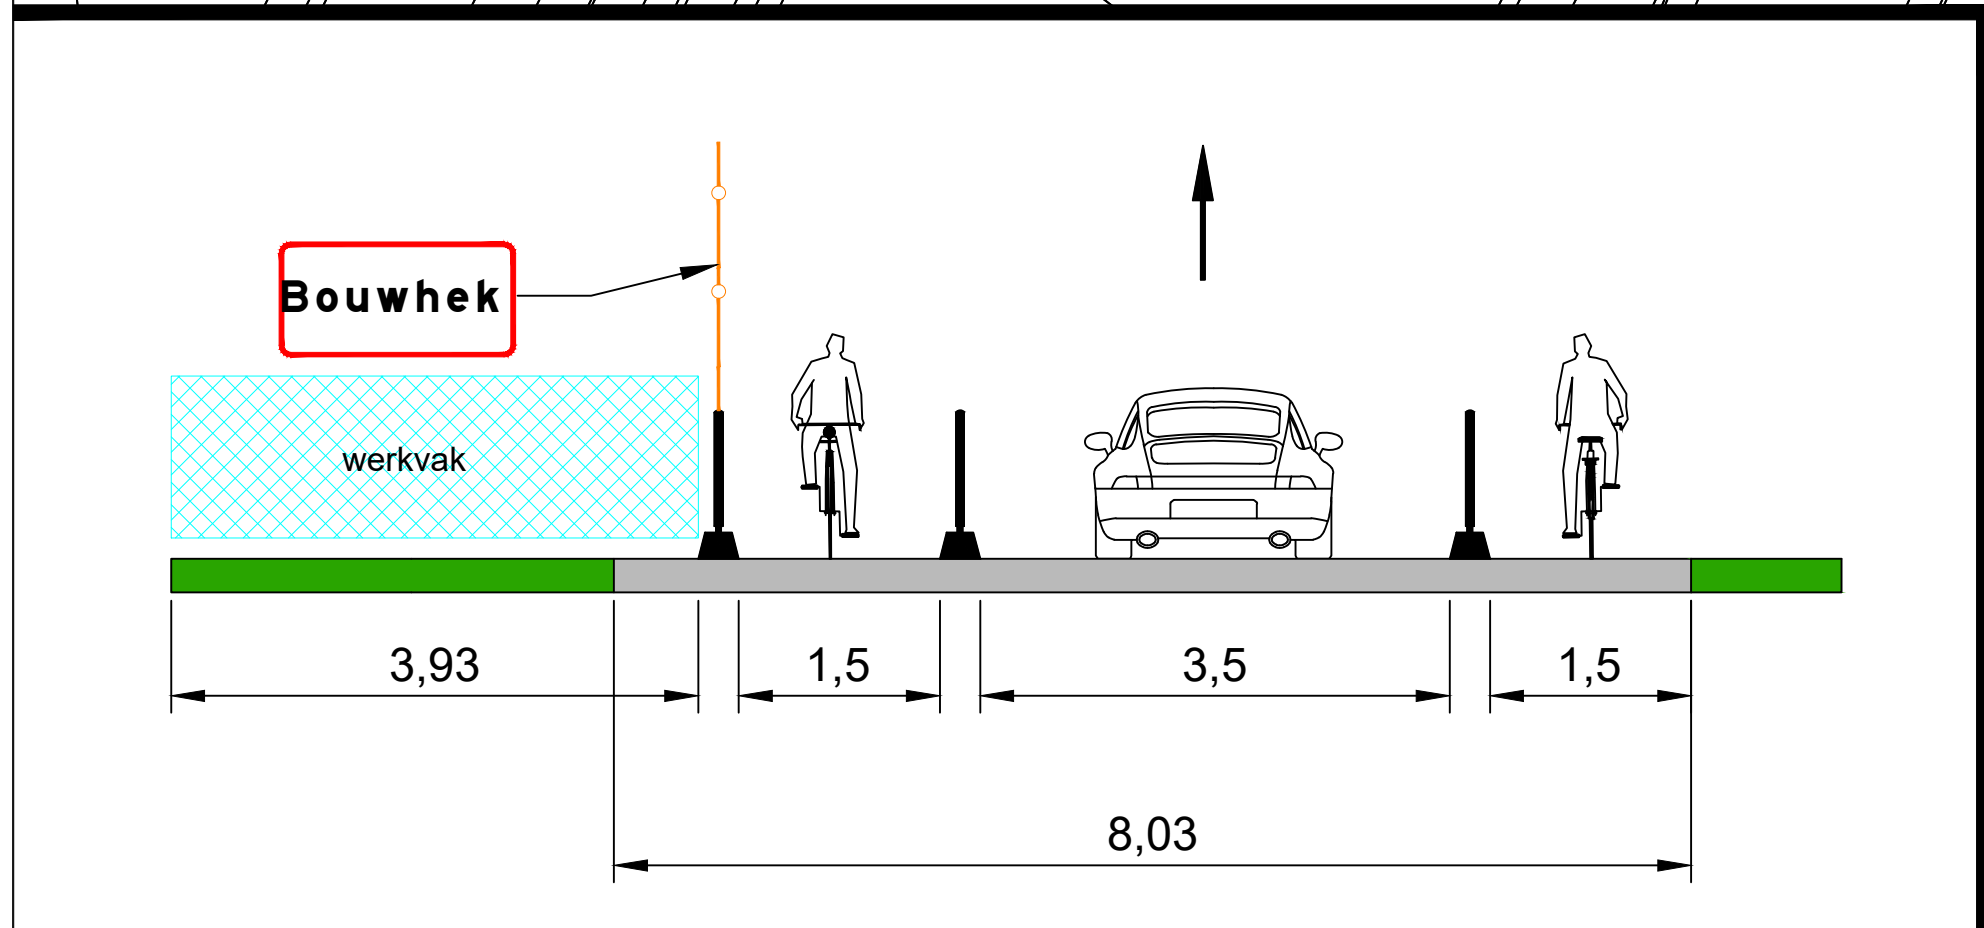
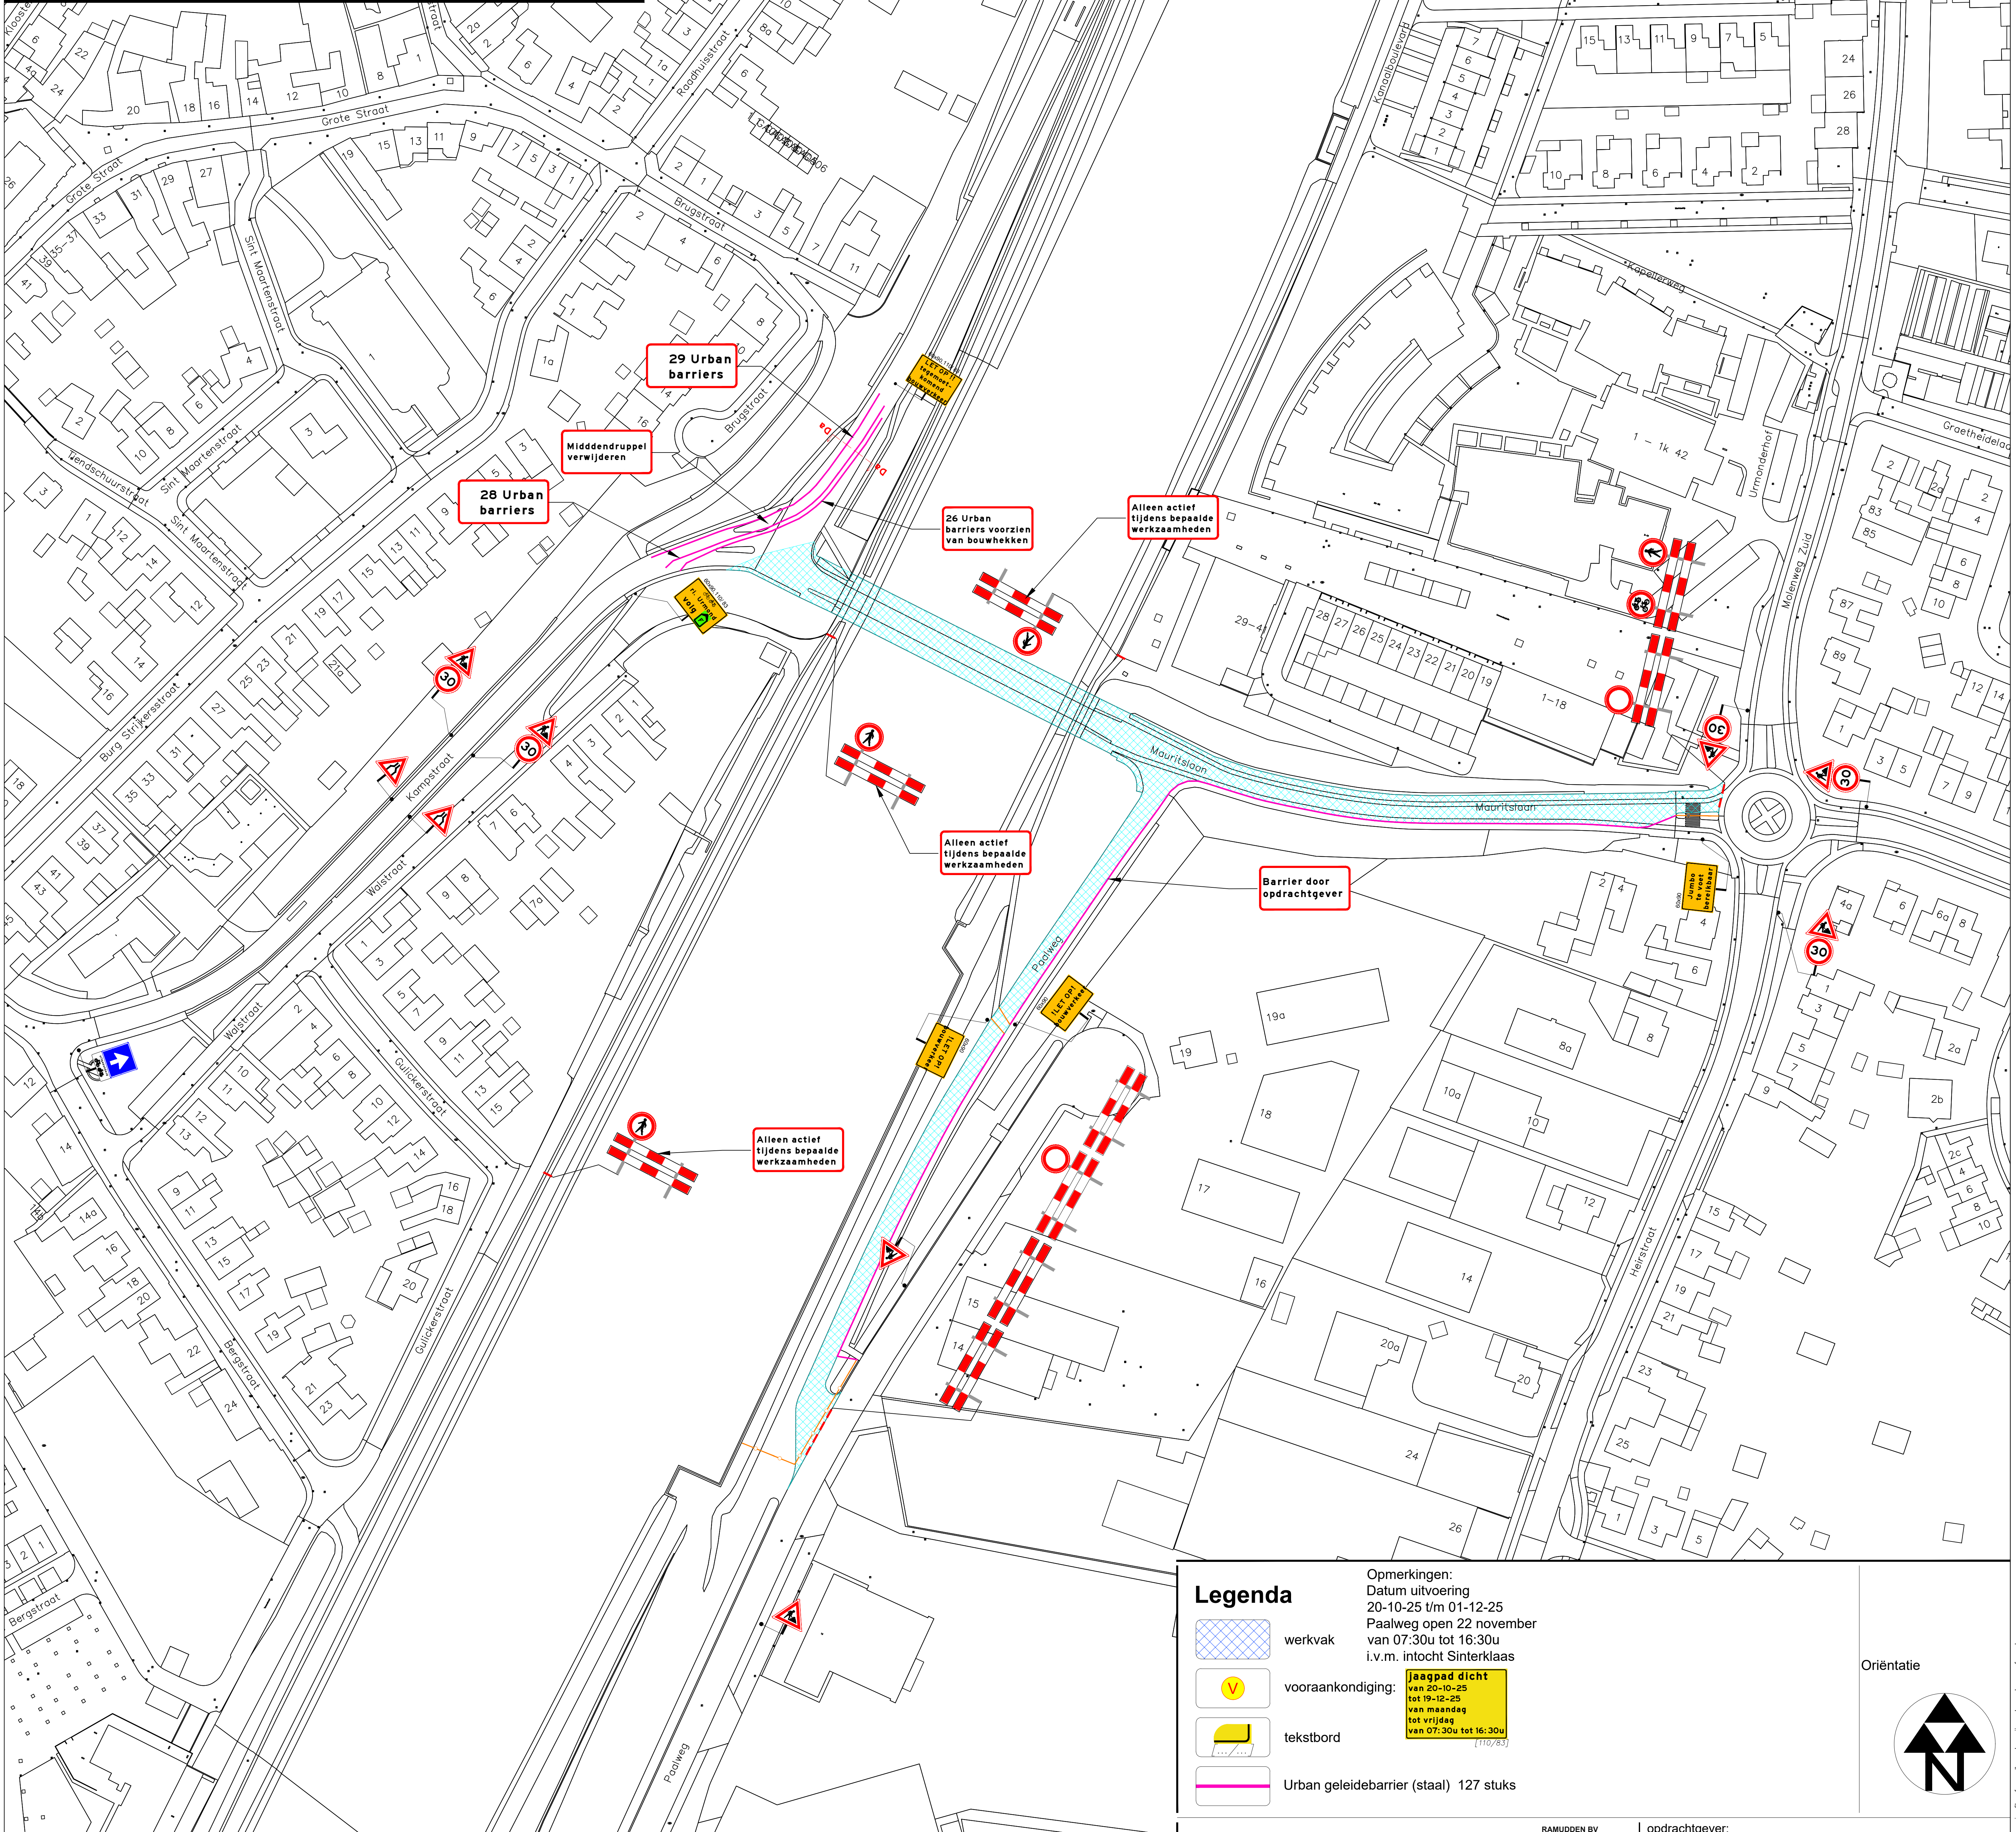


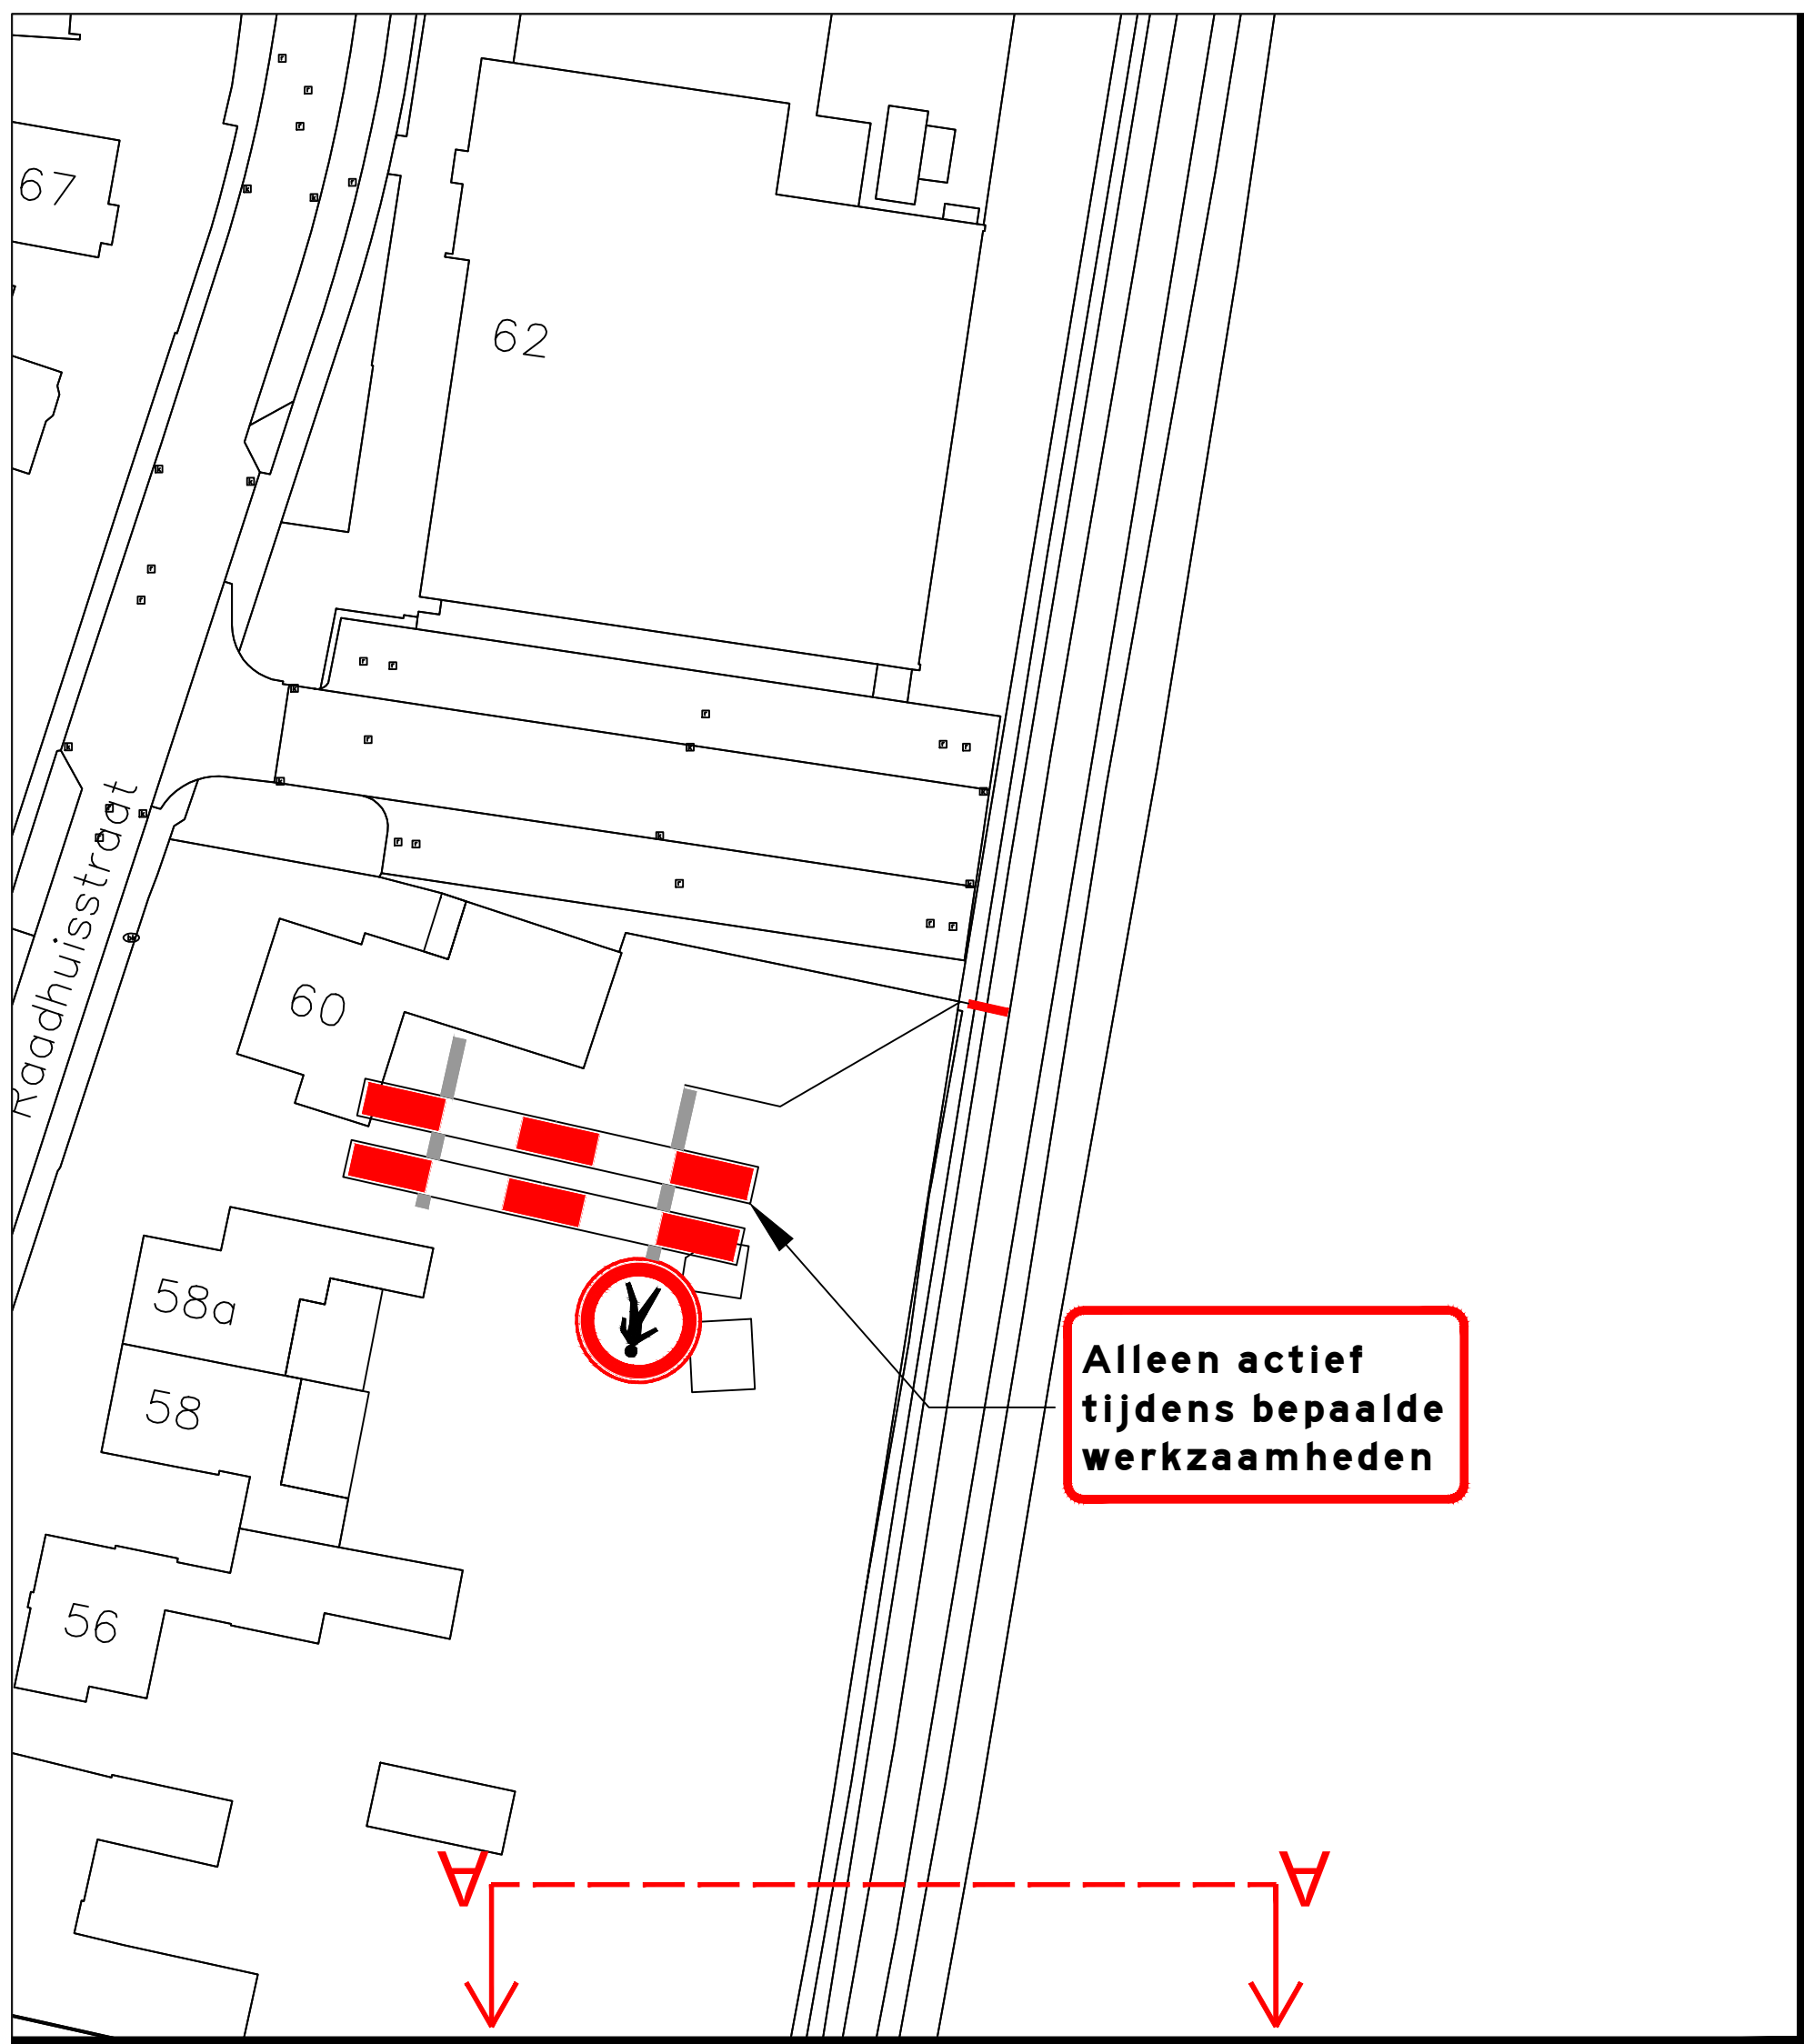

Legenda

- werkvak
- vooraankondiging: **Jaagpad dicht**
van 20-10-25 tot 19-12-25
van maandag tot vrijdag
van 07:30u tot 16:30u
(110/83)
- tekstbord
- Urban geleidebarrier (staal) 127 stuks

Opmerkingen:
Datum uitvoering
20-10-25 t/m 01-12-25
Paalweg open 22 november
van 07:30u tot 16:30u
i.v.m. intocht Sinterklaas

RAMUDDEN BV
Tel.: +31 13 21 32 202
Email: info@ramudden.nl
Website: www.ramudden.nl

opdrachtgever:

tekenaar: JBR 20-10-25 vrijgave: RSC 20-10-25

versie: 1.2 blad: 1 van: 1

schaal: n.v.t. formaat: A2

tekeningnr.: **202423121-012**

Ramudden

Urmond Brug Urmond

Tijdelijke verkeersmaatregelen
Afzetting

Öriëntatie

© Ramudden BV