
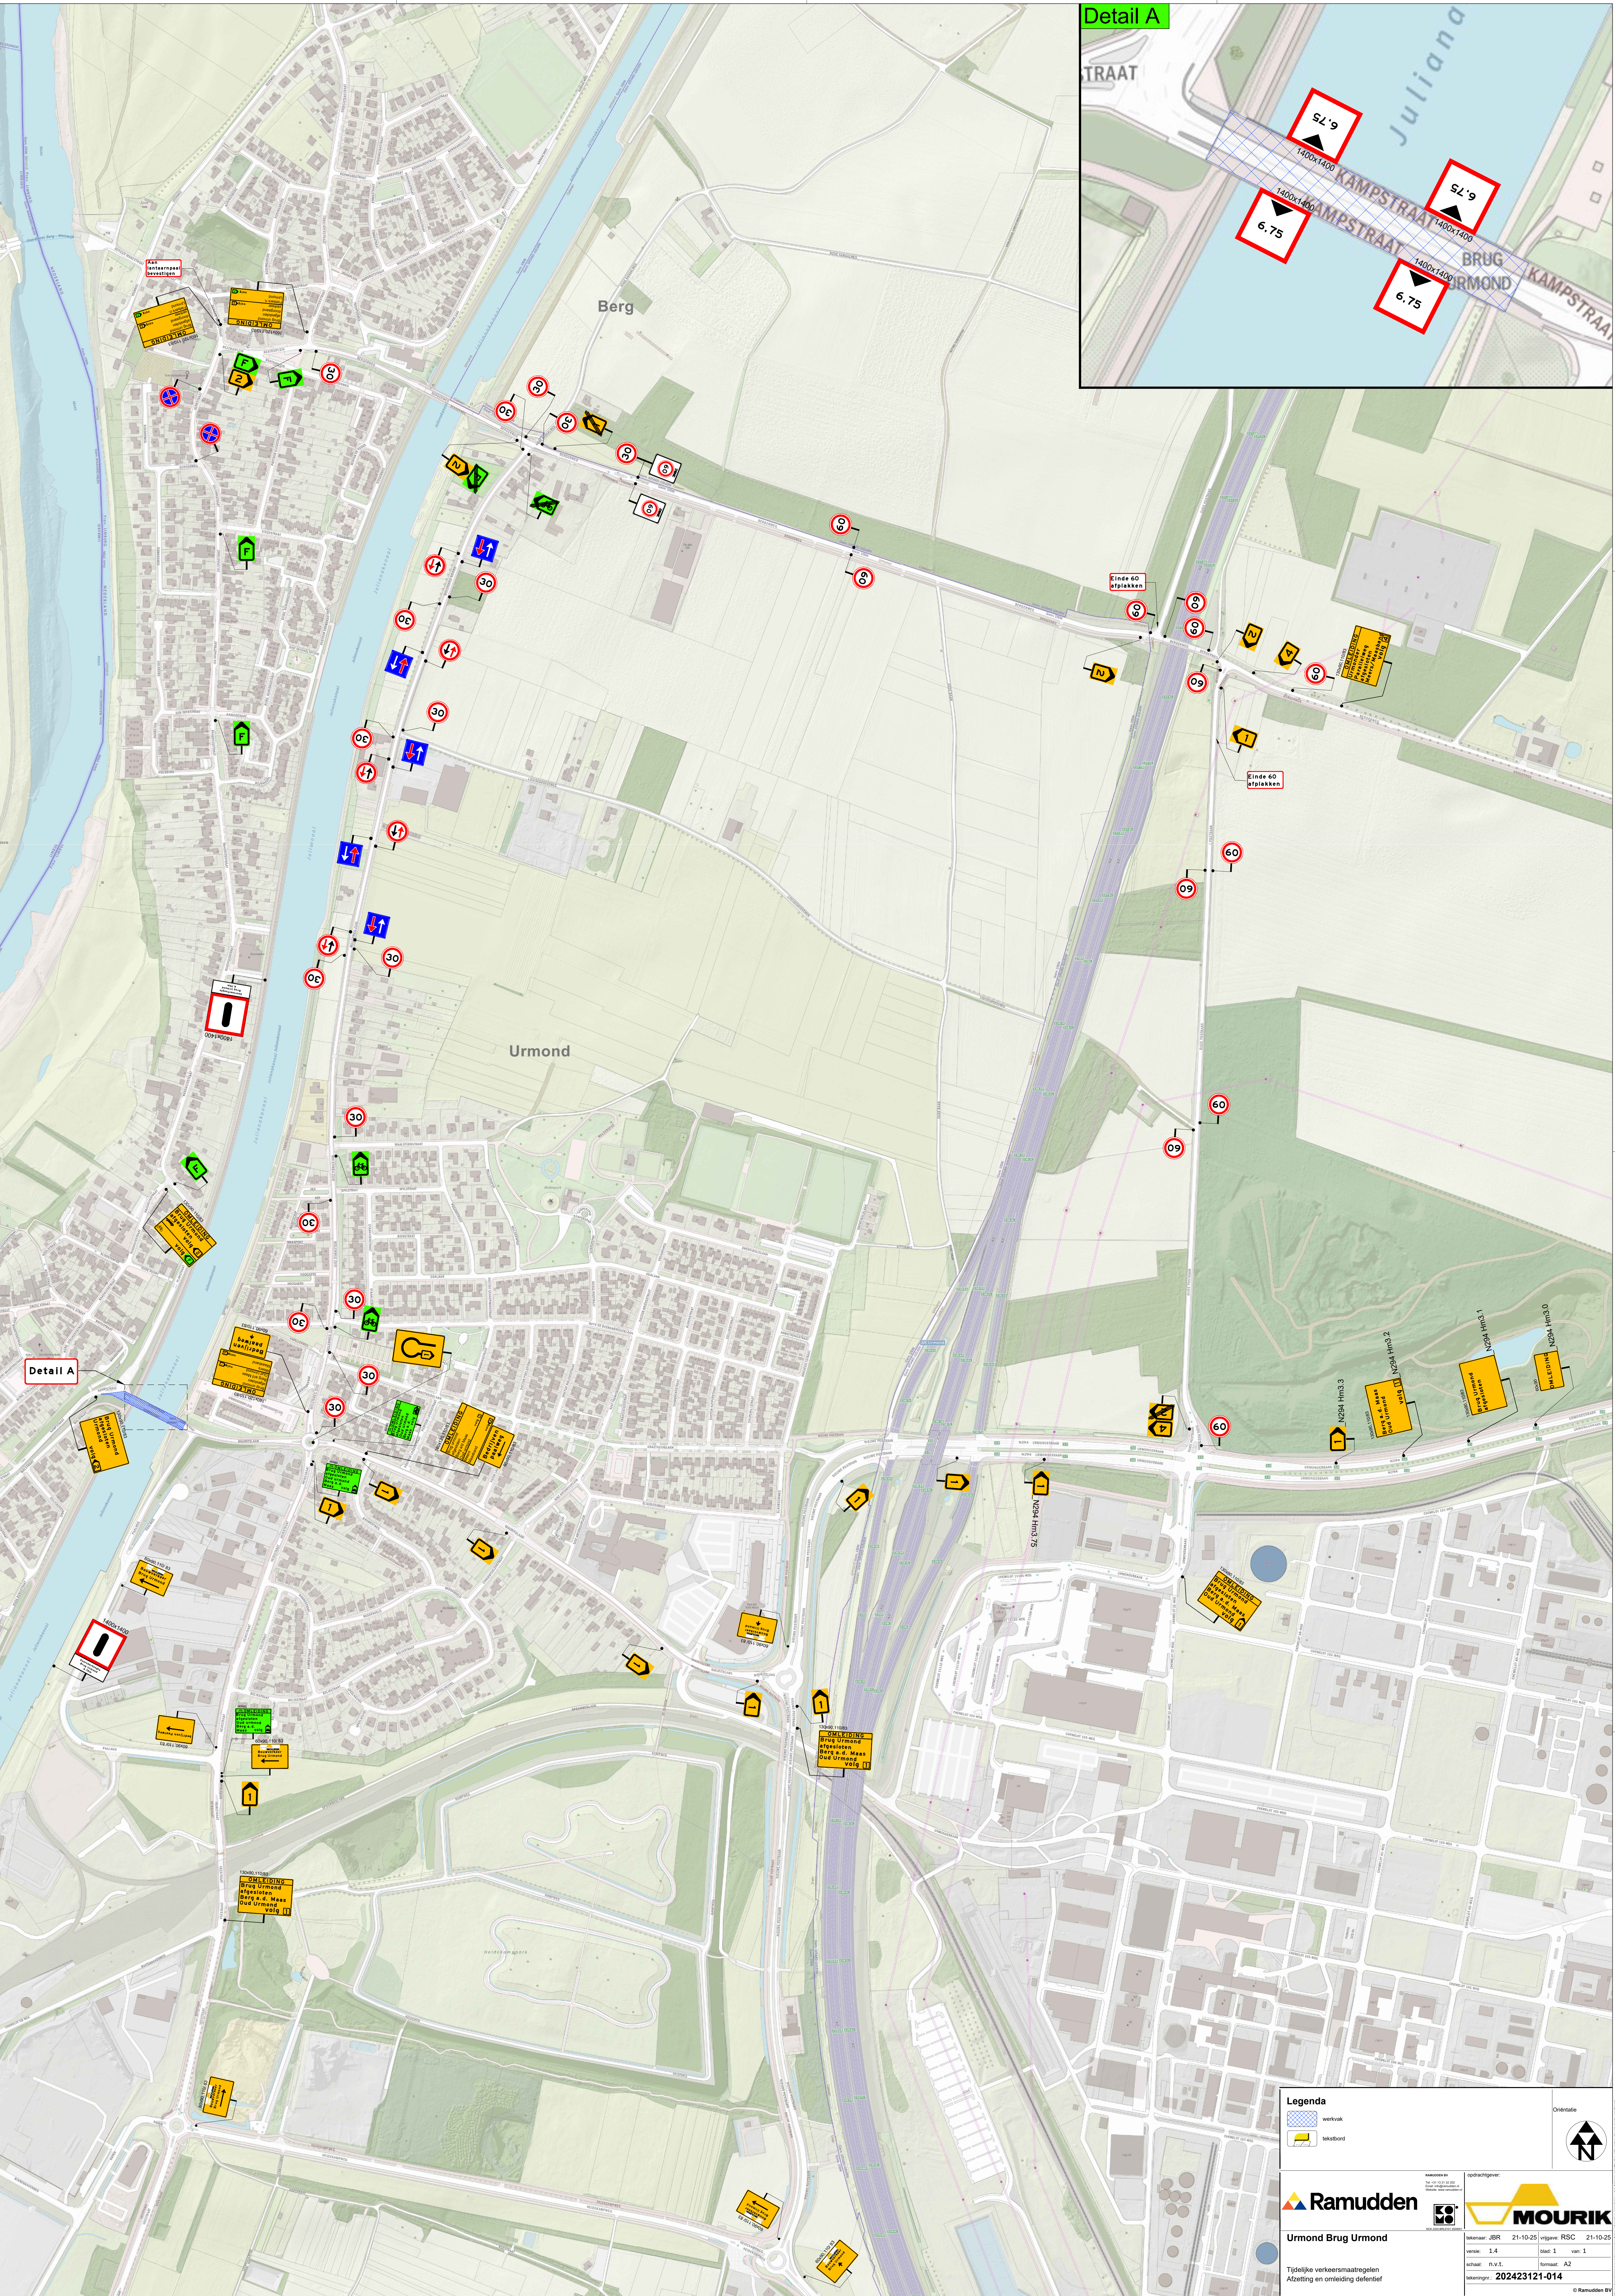


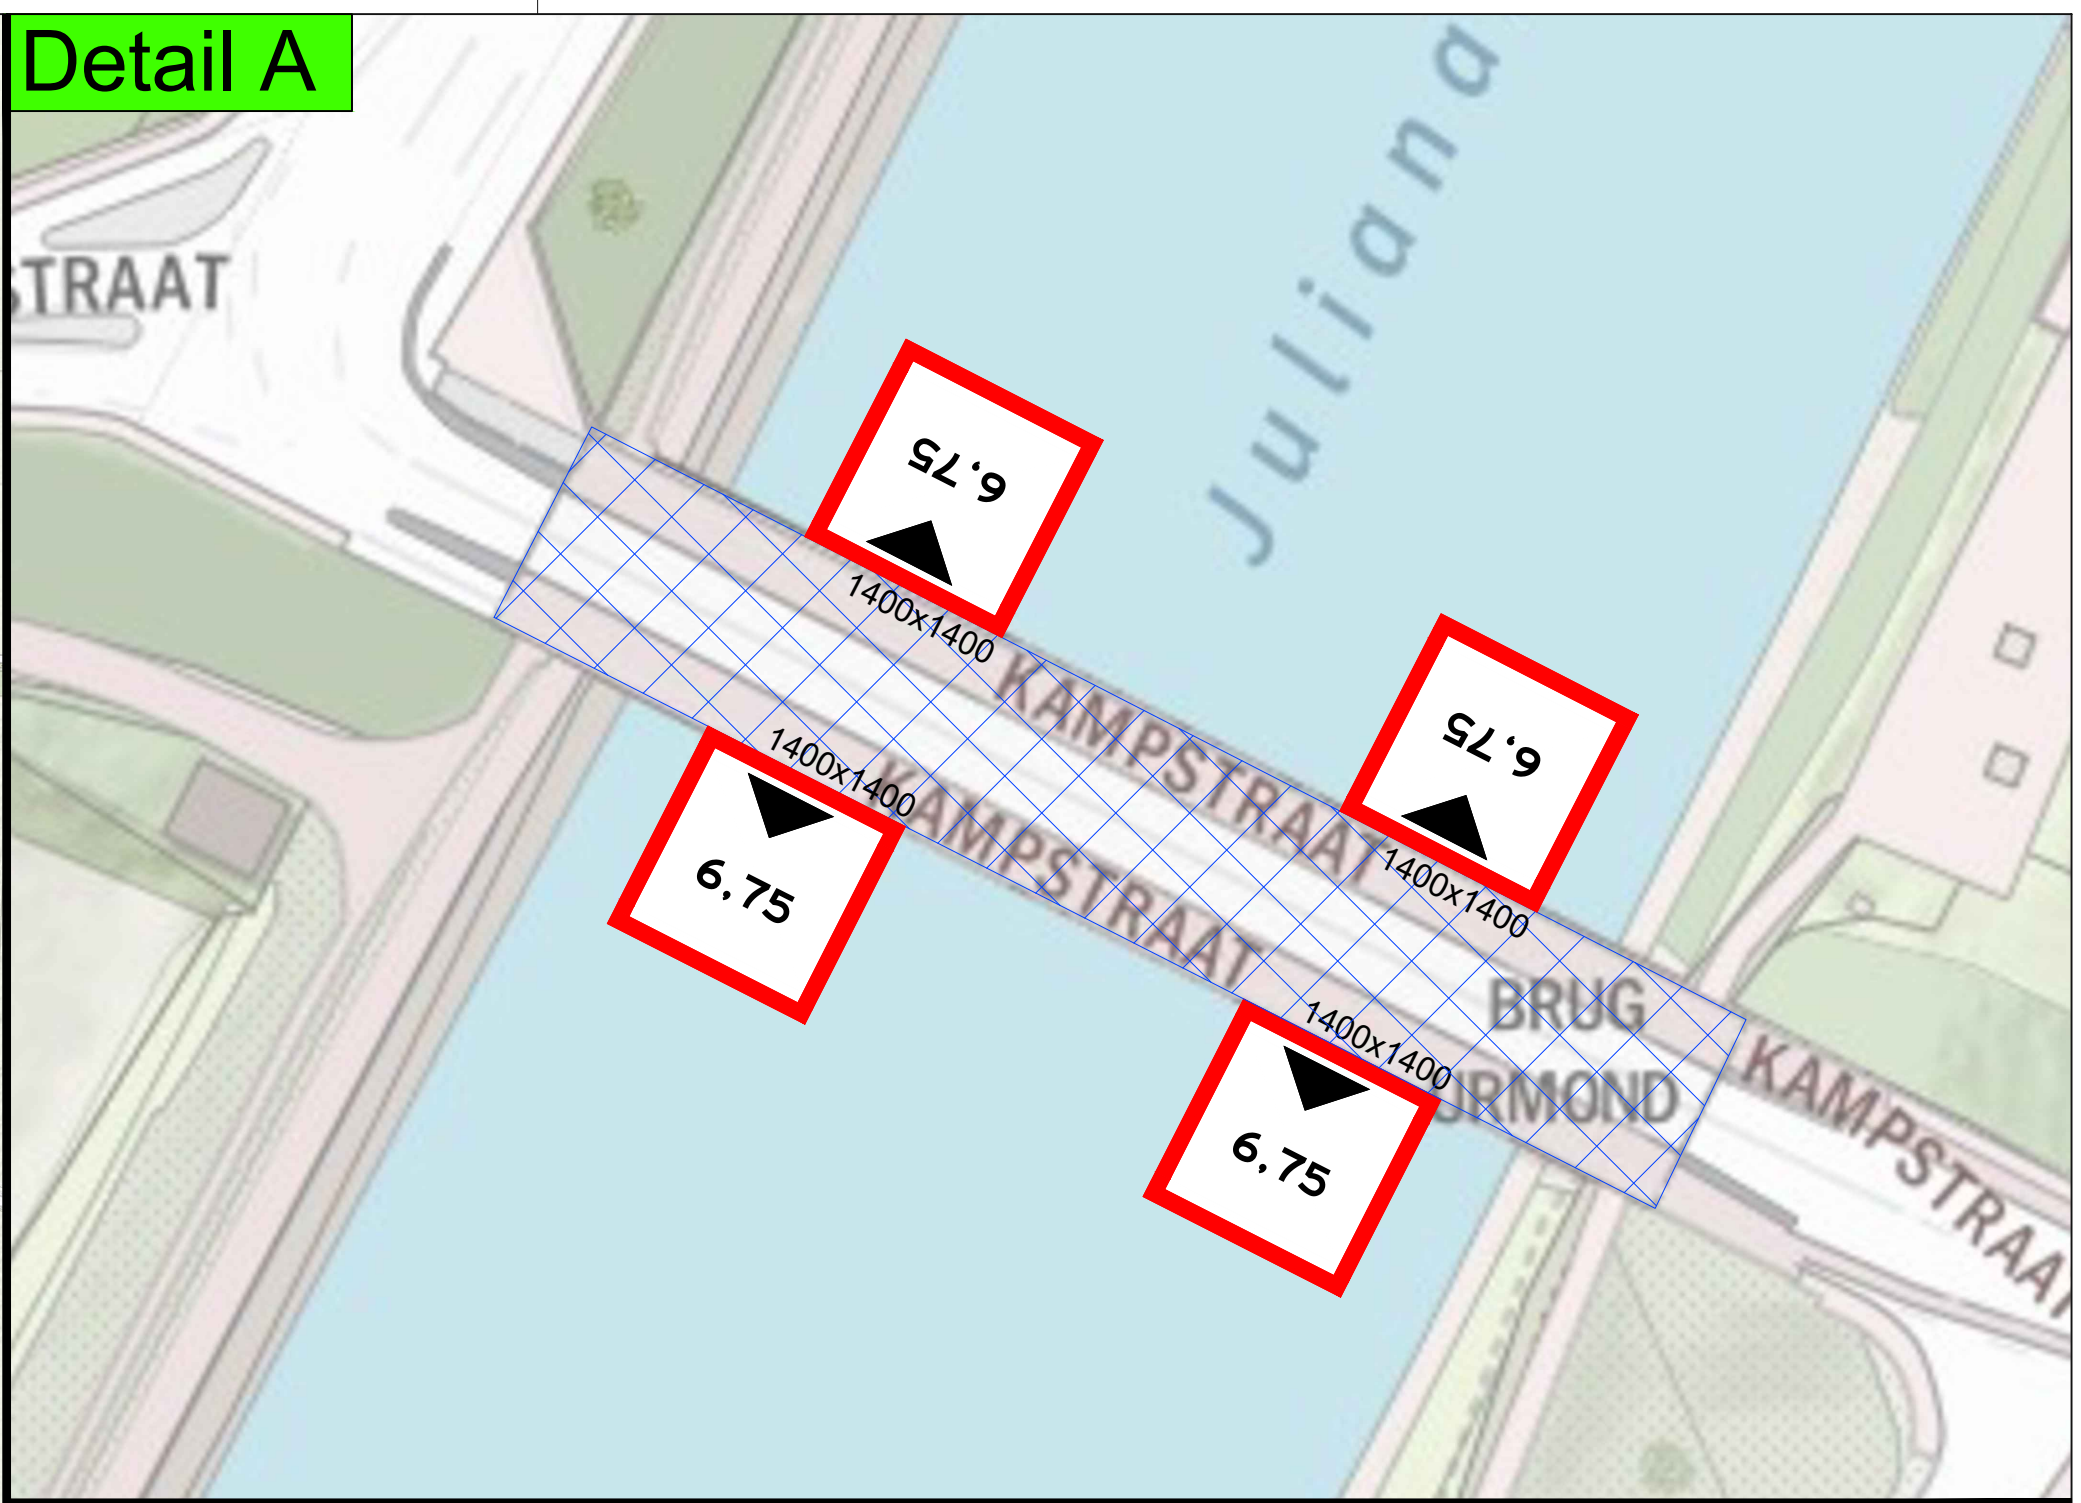

Detail A

Legenda

- verkeers
- tekstbord

Ramudden

MOURIK

Urmond Brug Urmond

Tijdelijke verkeersmaatregelen
Afzetting en omleiding defensief

tekst: JBR 21-10-25
versie: 1.4
schaal: n.v.t.
tekst: 202423121-014

opdrachtgever: RSC 21-10-25
blad: 1 van: 1
formaat: A2

© Ramudden BV