


0652964344-C

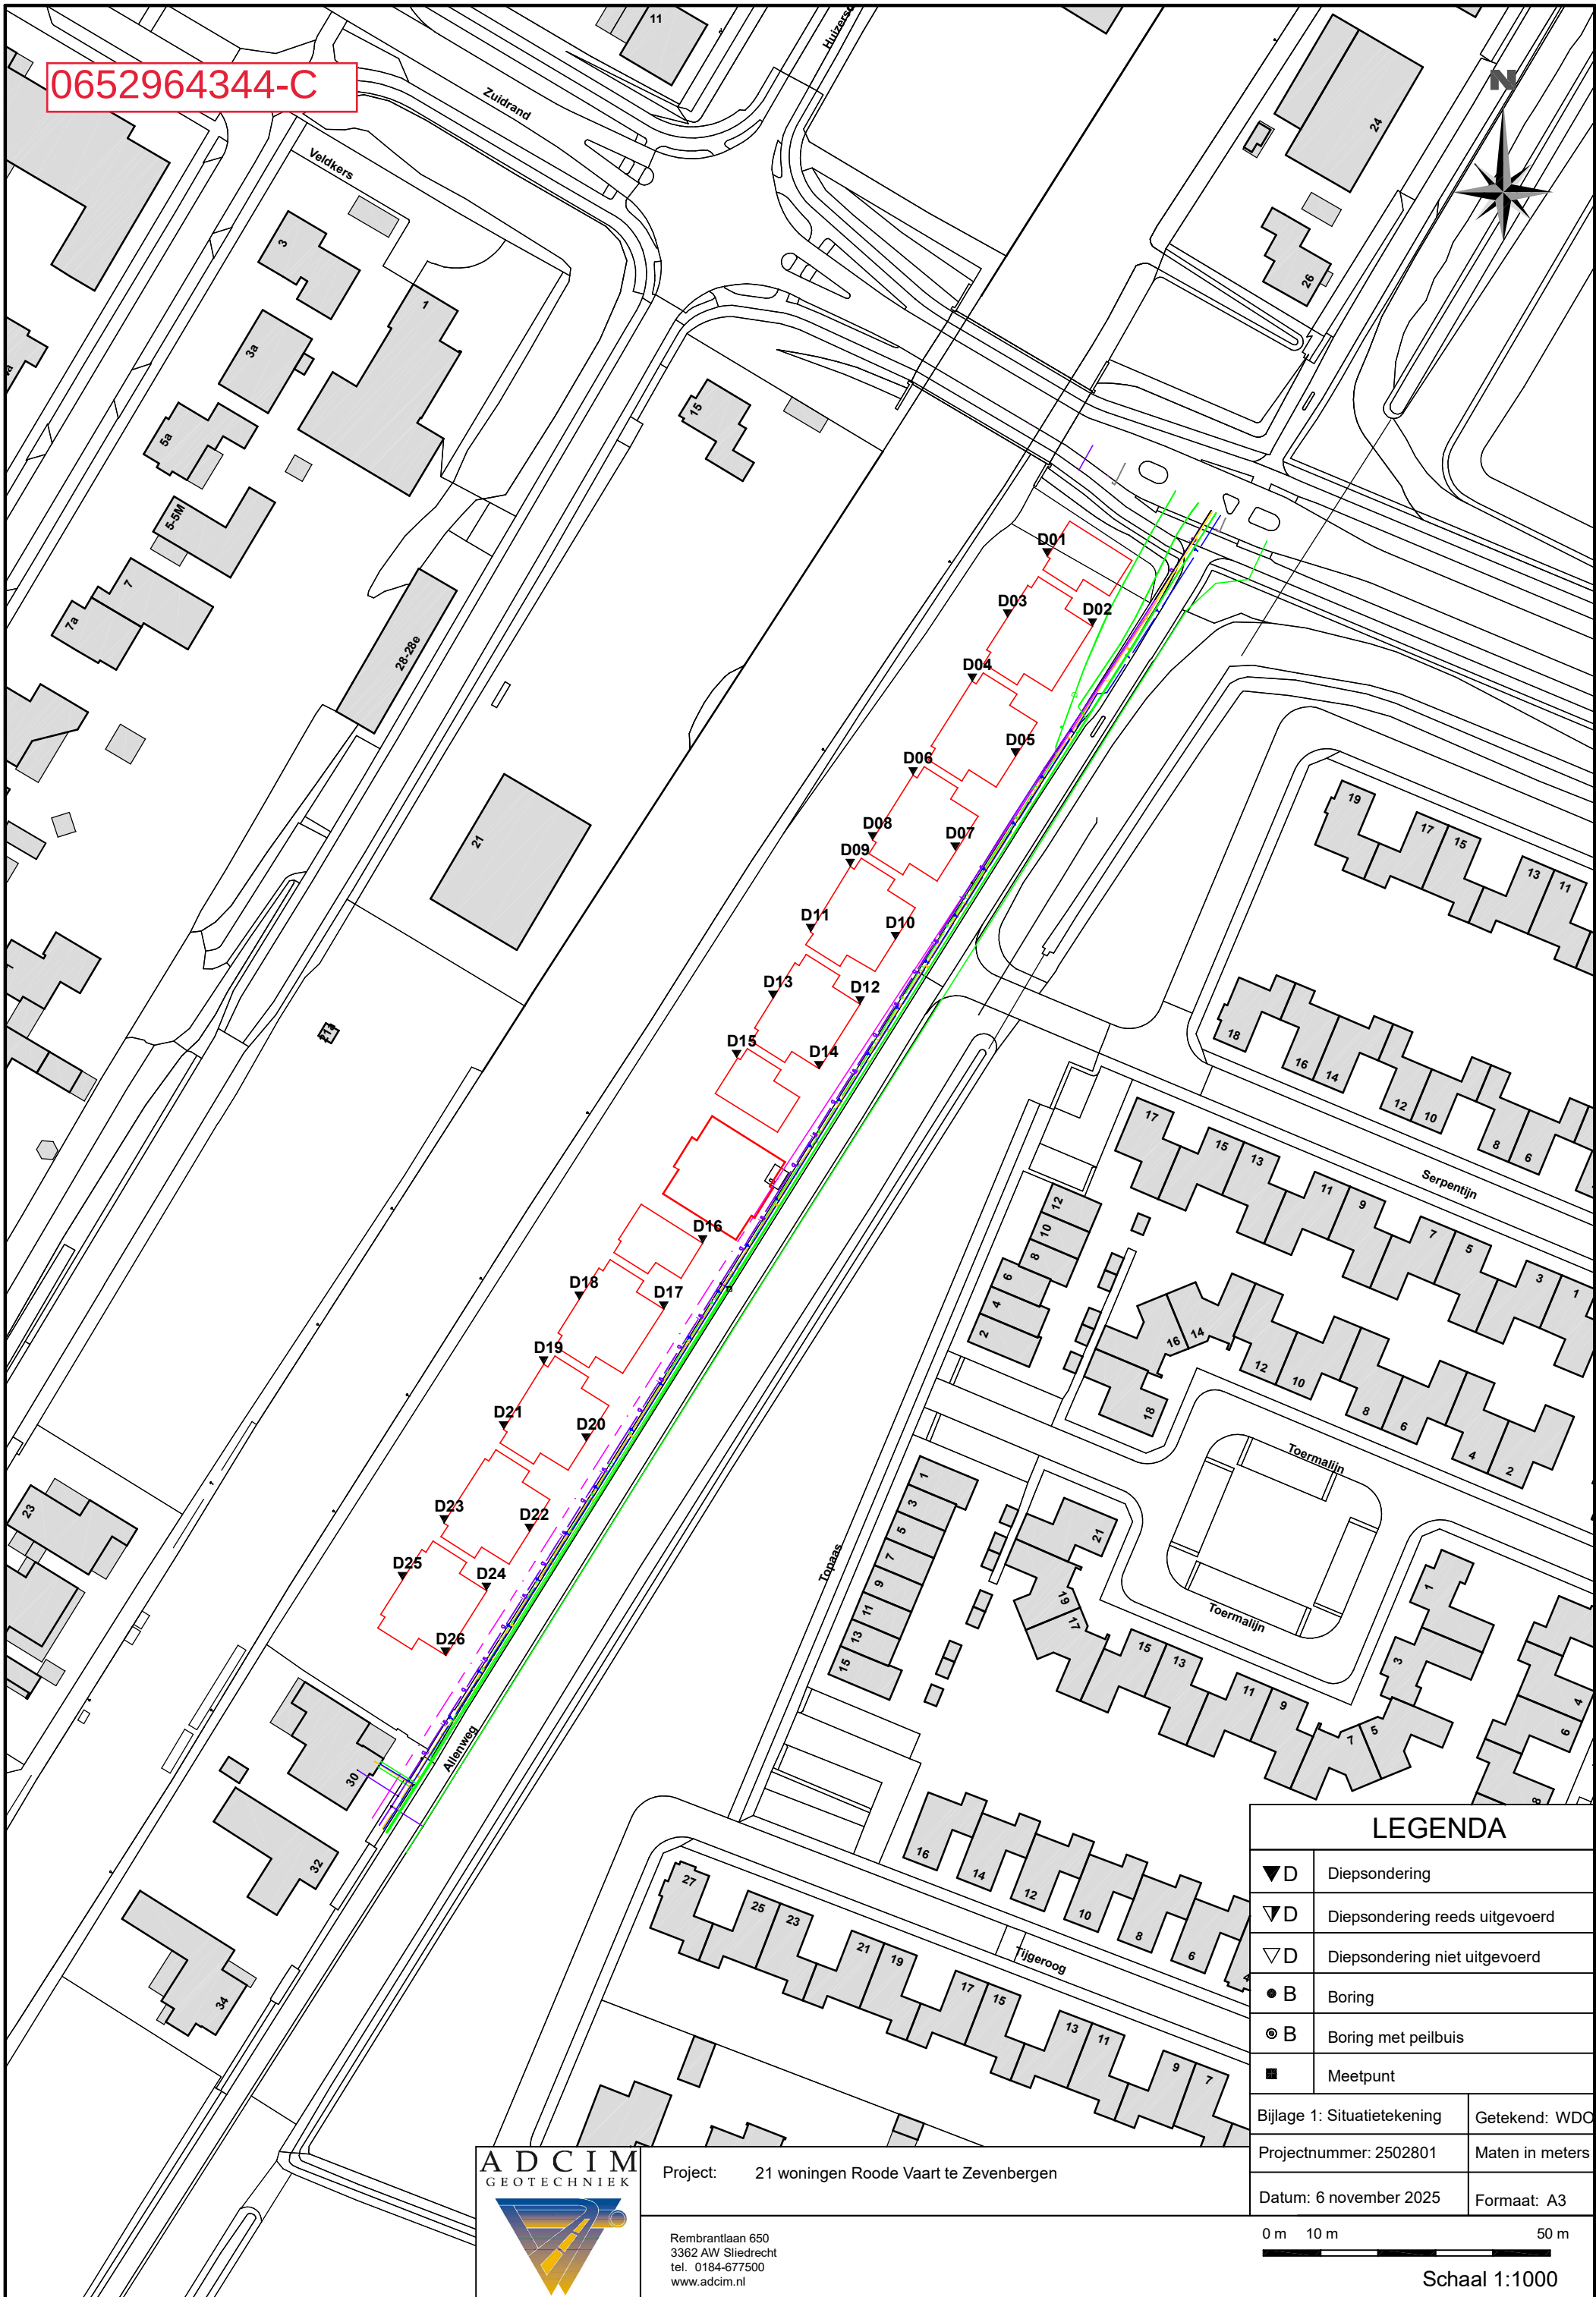

LEGENDA	
▼D	Diepsondering
▼D	Diepsondering reeds uitgevoerd
▽D	Diepsondering niet uitgevoerd
● B	Boring
◎ B	Boring met peilbuis
■	Meetpunt
Bijlage 1: Situatietekening	
Getekend: WDO	
Projectnummer: 2502801	
Maten in meters	
Datum: 6 november 2025	
Formaat: A3	

Schaal 1:1000