



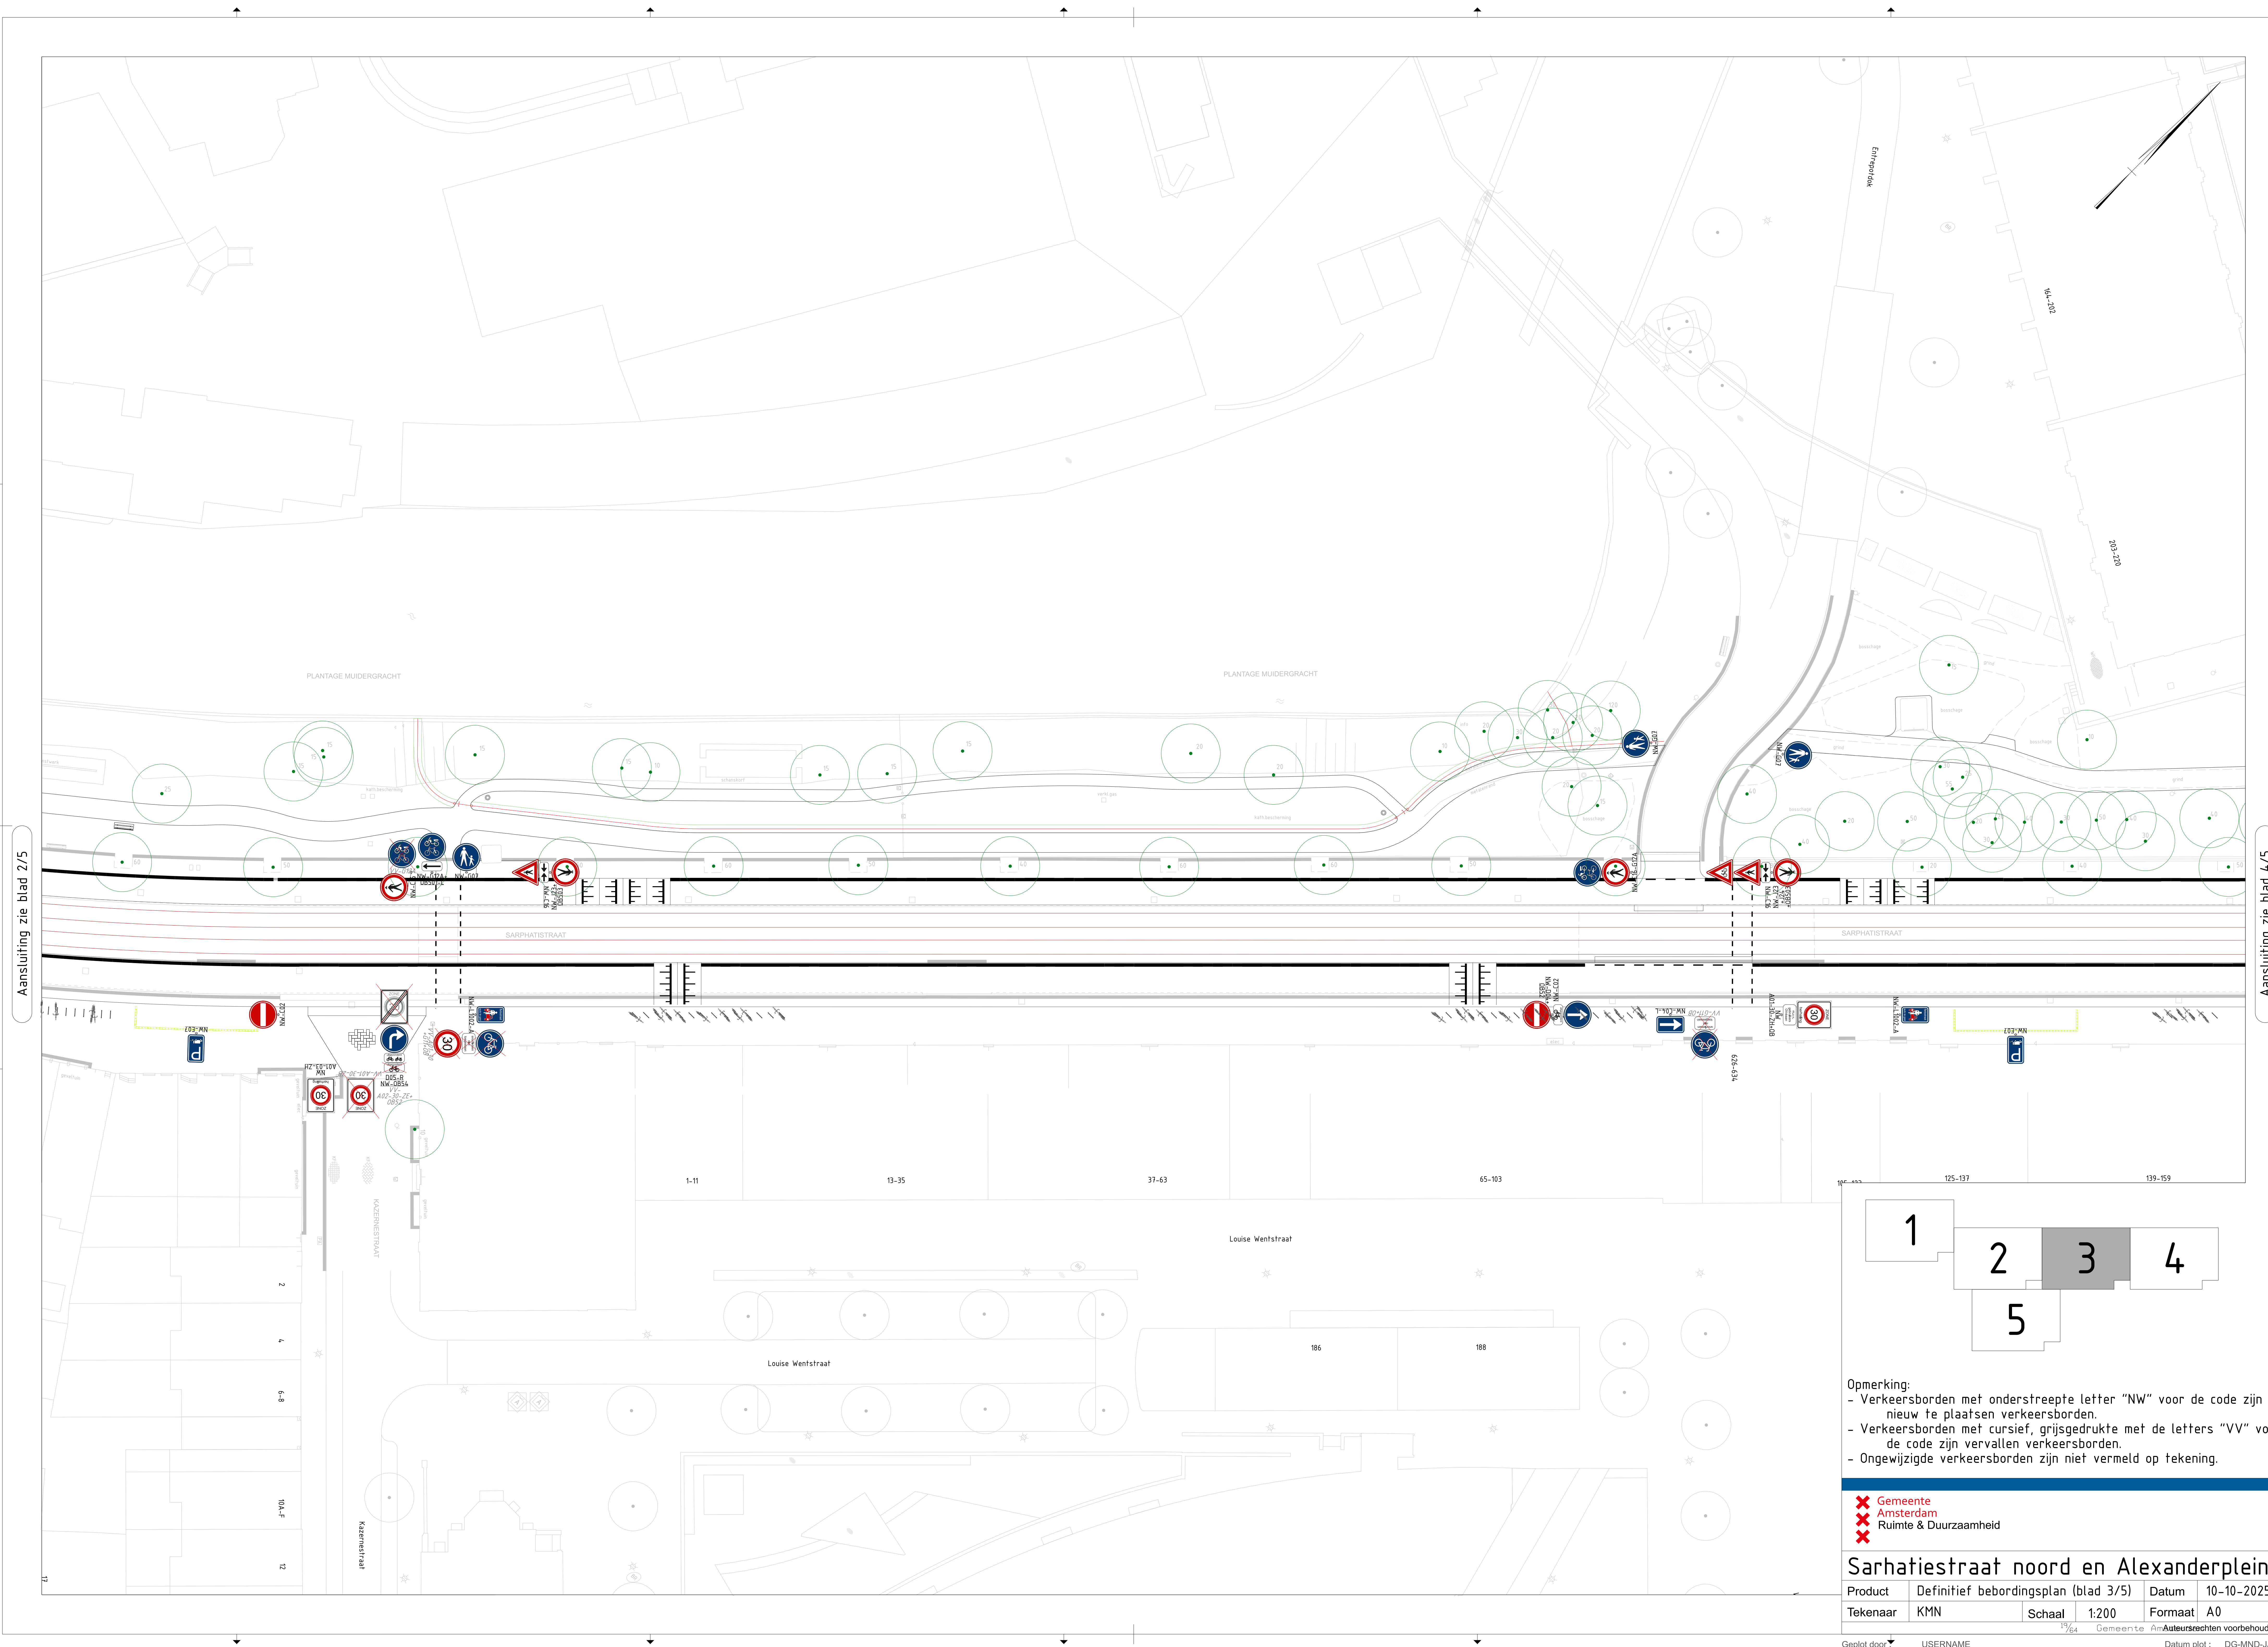

Aansluiting zie blad 2/5

Aansluiting zie blad 4/5

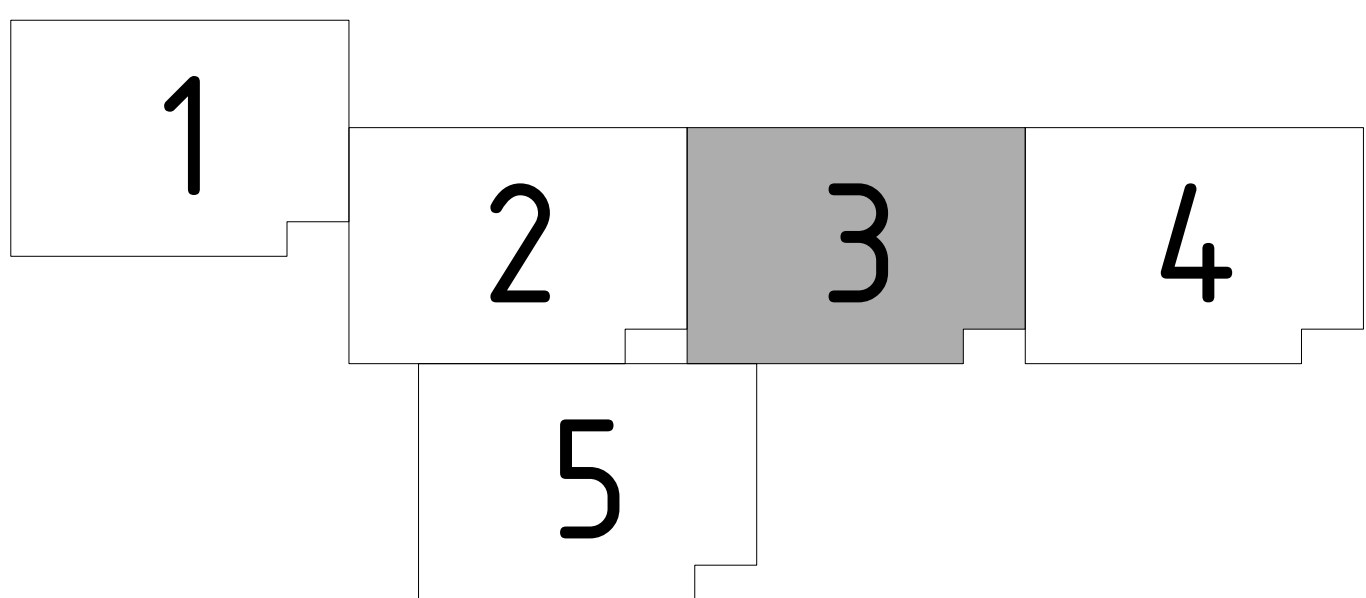

- Opmerking:
- Verkeersborden met onderstreepte letter "NW" voor de code zijn nieuw te plaatsen verkeersborden.
 - Verkeersborden met cursief, grijsgedrukte met de letters "VV" voor de code zijn vervallen verkeersborden.
 - Ongewijzigde verkeersborden zijn niet vermeld op tekening.

Gemeente Amsterdam

Ruimte & Duurzaamheid

Sarhatiestraat noord en Alexanderplein

Product

Definitief bebodningsplan (blad 3/5)

Datum

10-10-2025

Tekenaar

KMN

Schaal

1:200

Formaat

A0

Geplot door:

USERNAME

Datum plot:

DG-MIND-JAAR