
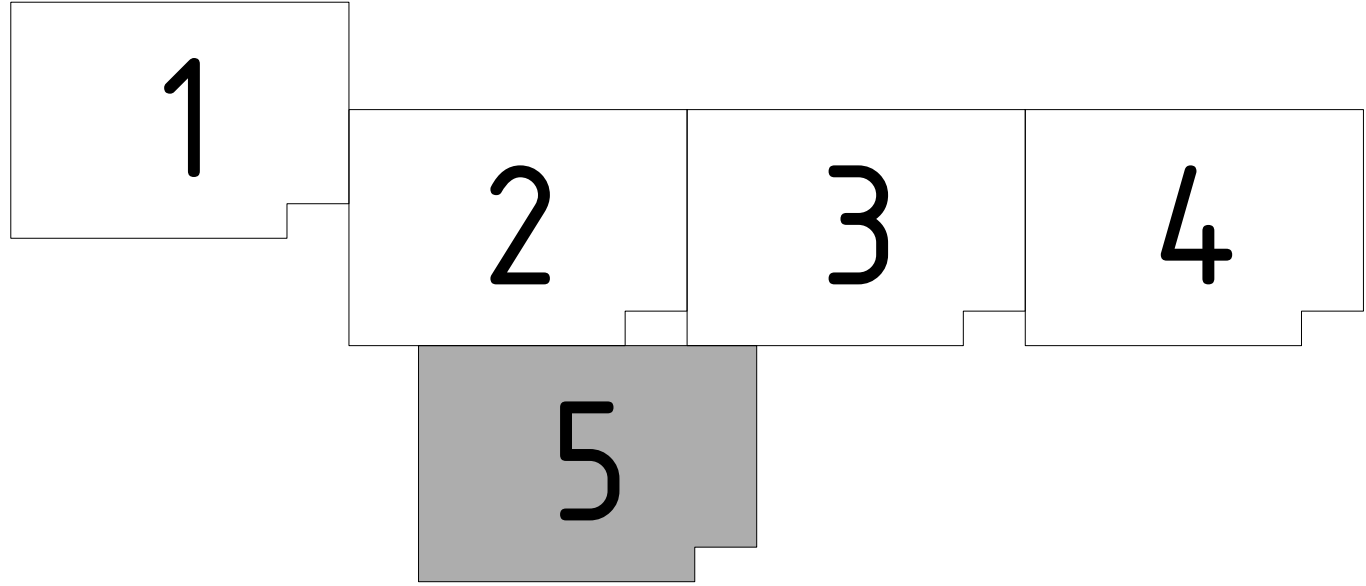


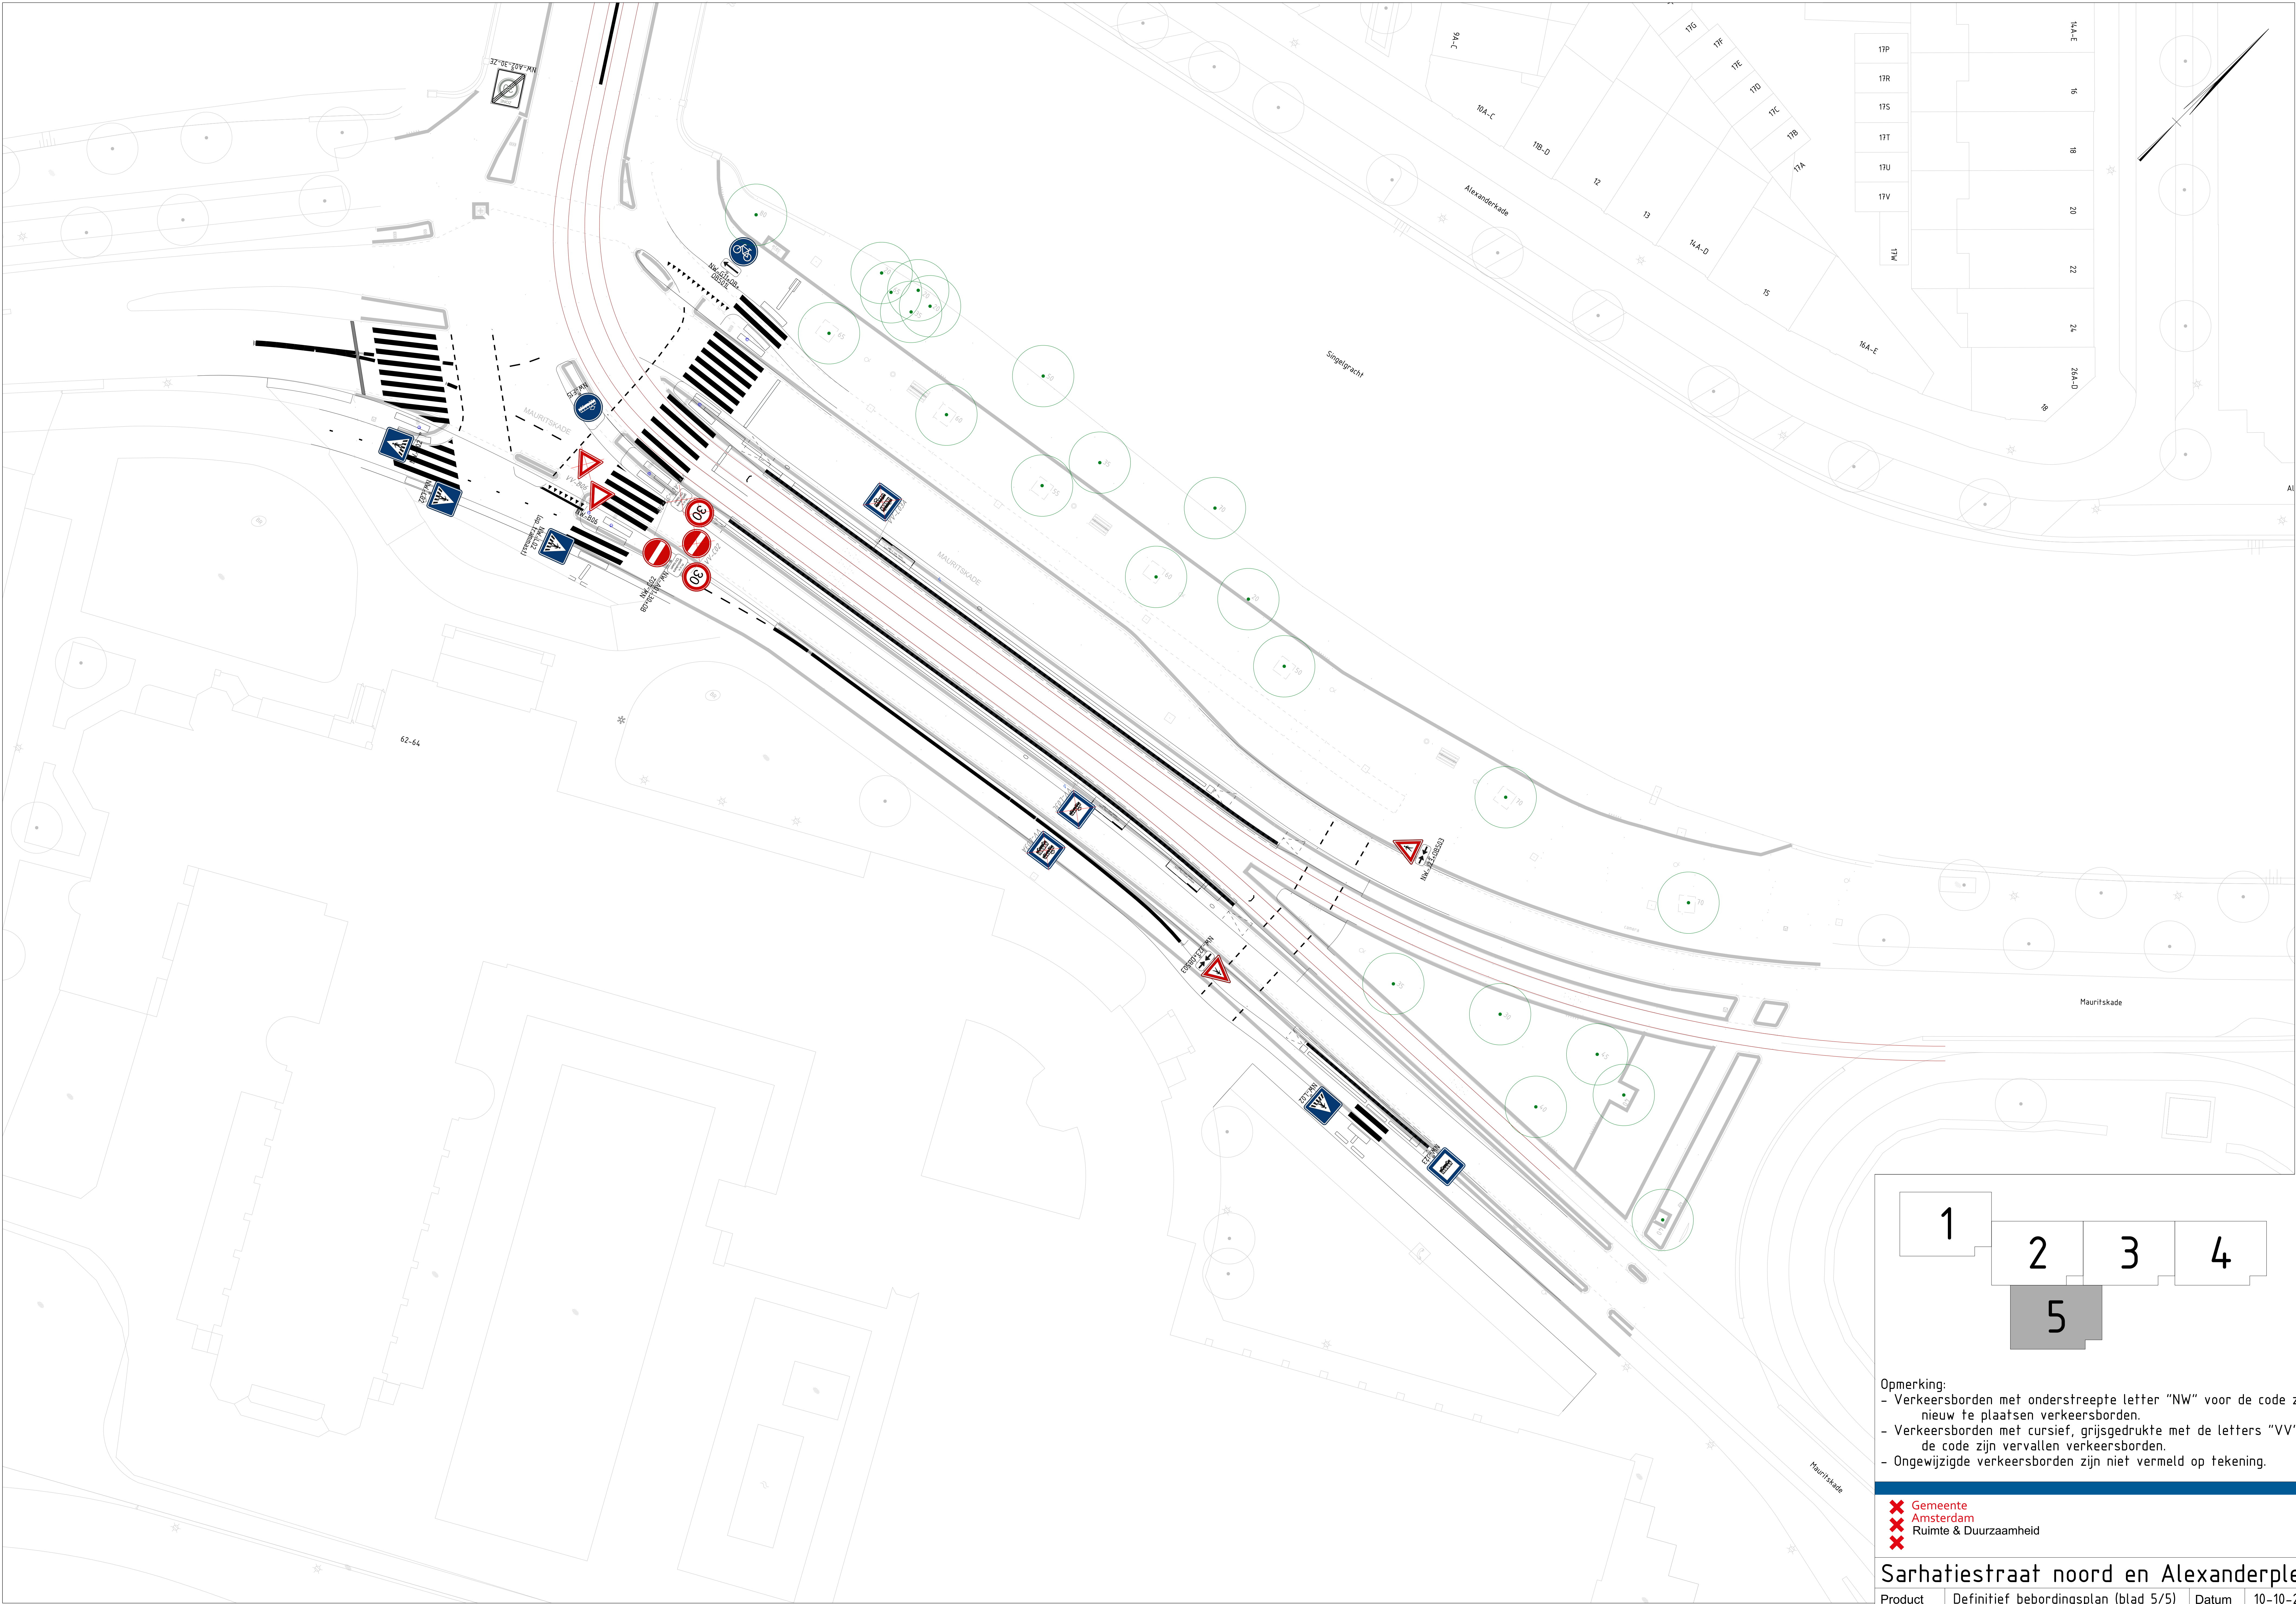

- Opmerking:
- Verkeersborden met onderstreepte letter "NW" voor de code zijn nieuw te plaatsen verkeersborden.
 - Verkeersborden met cursief, grijsgedrukte met de letters "VV" voor de code zijn vervallen verkeersborden.
 - Ongewijzigde verkeersborden zijn niet vermeld op tekening.

	Gemeente
	Amsterdam
	Ruimte & Duurzaamheid

Sarhatiestraat noord en Alexanderplein

Product	Definitief bebodingsplan (blad 5/5)	Datum	10-10-2025
Tekenaar	KMN	Schaal	1:200
		Formaat	A0