


 In eigendom te verkrijgen 29 m² grond Kadaster grens

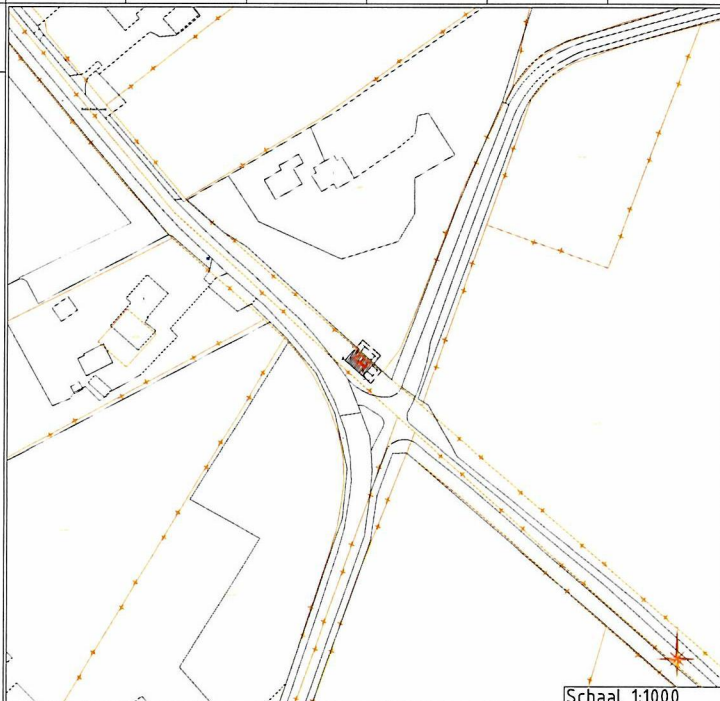

Schaal 1:1000

Oude Needseweg \ Eibergen
Behuizing nr. 1 234 567
Stationstekening Oude Needseweg 5 NB / Alfen Pacto30

Beheerkaart :	
Datum :	5-11-2025
Status :	Nieuw
Schaal :	1:200/1:1000
Discipline :	E-LS
Blad nr:	1/2
Formaat:	A3

Liander
onderdeel van aiflinder

Gemeente:			
Get. : Bertin Seppenwoolde		Datum: 05-11-2025	
Weg A		Datum	Par
Weg B		Datum	Par
Weg C		Datum	Par
Engineer	Bertin Seppenwoolde	Tel. nr 06-81182727	


CS nr:	
Regio	Gelderland ZO - IPG
Case nr	0329856

[Handwritten signature]


Z-Waarde: Huidig maaiveld is toekomstig maaiveld						Kadastrale Gemeente: Eibergen, Sectie: G, Perceel: 1524					
Coördinaten nieuw station						Coördinaten grond					
Hoekpunt 1:	X=241283.818	Y=457670.677	Hoekpunt 2:	X=241285.774	Y=457671.468	Hoekpunt A:	X=241281.424	Y=457671.715	Hoekpunt B:	X=241285.559	Y=457673.387
Hoekpunt 3:	X=241287.188	Y=457667.973	Hoekpunt 4:	X=241285.232	Y=457667.182	Hoekpunt C:	X=241288.117	Y=457667.173	Hoekpunt D:	X=241283.944	Y=457665.485

 In eigendom te verkrijgen 30 m² grond

 Kadaster grens

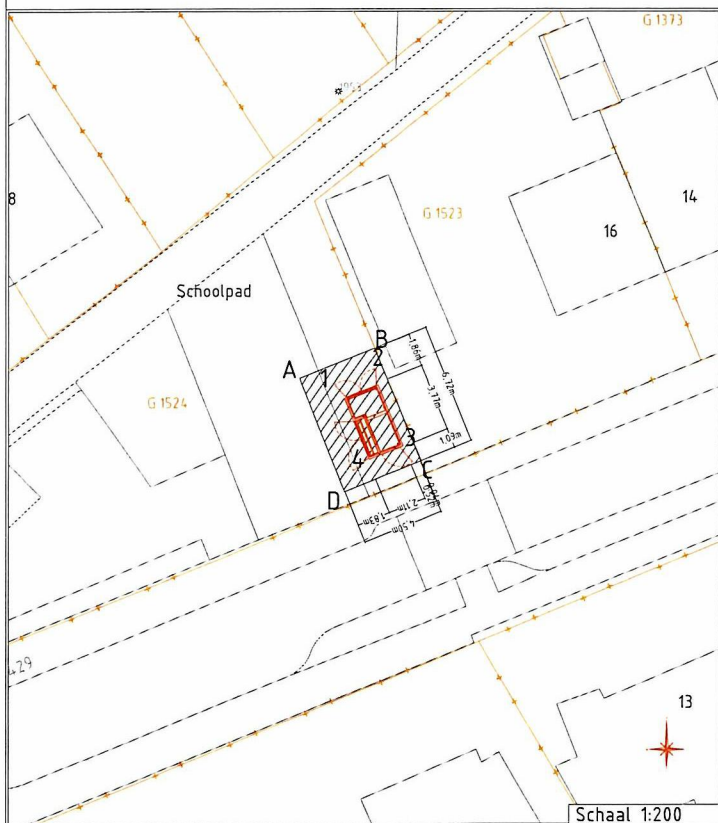

Schaal 1:200

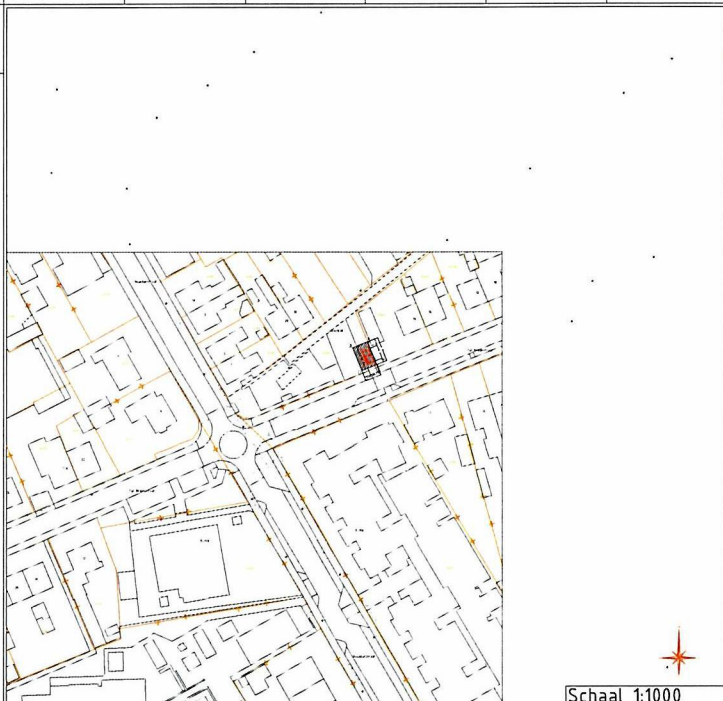

Schaal 1:1000

Ter Braakstraat t.h.v. nr. 16 \ Eibergen
Behuizing nr. n.t.b.
Stationstekening n.t.b. / Alfen Pacto30

Beheerkaart:	
Datum:	14-3-2025
Status:	Nieuw
Schaal:	1:200 / 1:1000
Discipline:	E-LS
Blad nr.:	1/2
Formaat:	A3
CS nr.:	
Regio:	Gelderland ZO - IPG
Case nr.:	306399-1


liander
onderdeel van aalander

Gemeente:		Datum:	17-03-2025
Get.:	Mitchel Gelens	Datum:	
Weg A:		Datum:	
Weg B:		Datum:	
Weg C:		Datum:	
Engineer:	Mitchel Gelens	Tel. nr.:	06-81386213


Z-Waarde: Huidig maaiveld is toekomstig maaiveld						Kadastrale Gemeente: Geesteren , Sectie: L, Perceel: 888					
Coördinaten nieuw station						Coördinaten grond					
Hoekpunt 1:	X=233468.644	Y=460345.181	Hoekpunt 2:	X=233466.884	Y=460346.346	Hoekpunt A:	X=233468.886	Y=460342.964	Hoekpunt B:	X=233465.529	Y=460345.186
Hoekpunt 3:	X=233468.965	Y=460349.489	Hoekpunt 4:	X=233470.725	Y=460348.325	Hoekpunt C:	X=233469.534	Y=460351.253	Hoekpunt D:	X=233472.535	Y=460348.481

 In eigendom te verkrijgen 28 m² grond

 Kadaster grens

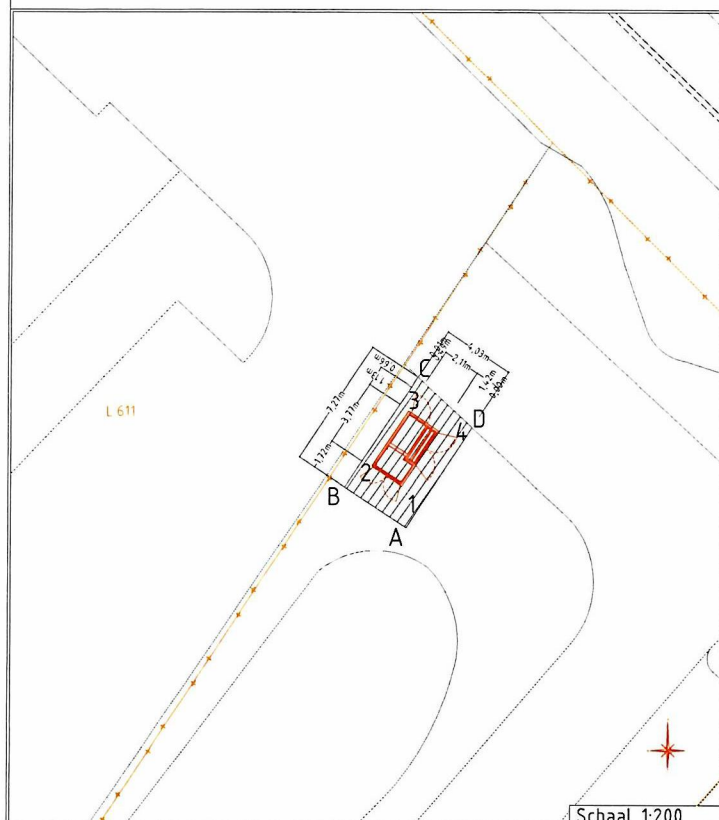

Schaal 1:200

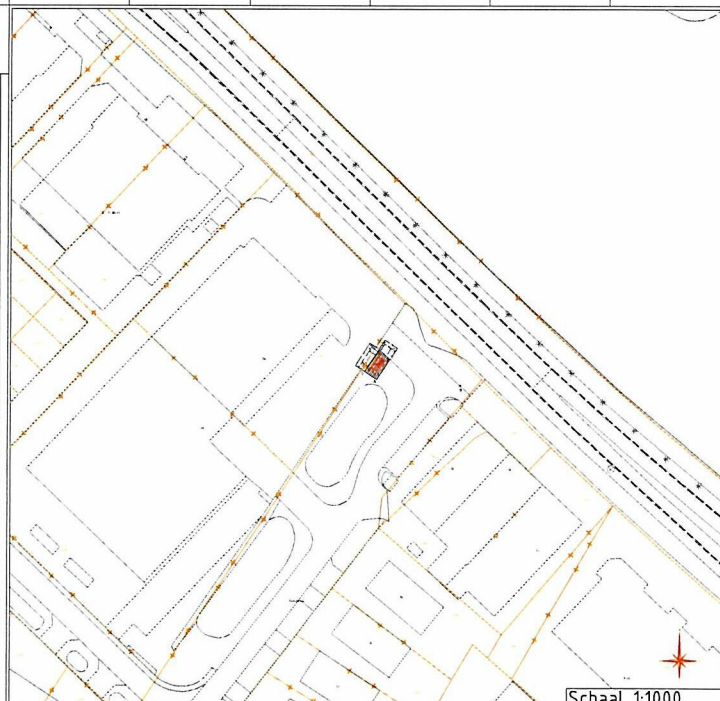

Schaal 1:1000

Korenallee \ Borculo
Behuizing nr. 0 000 000
Stationstekening Korenallee 24 NB / Alfien Pacto30



Beheerskaart :
Datum : 21-7-2025
Status : Voorbereiding
Schaal : 1:200 t. 1:1000
Discipline : E-L-S

Liander
onderdeel van aalander

Gemeente: Berckelland	Blad nr. 1/2	Formaat: A3
Get. : Bertin Seppenwoolde	CS nr: 0295805	
Weg: A	Datum: 22-07-2025	Regio: Gelderland ZO - IPG
Weg: B	Datum:	
Weg: C	Datum:	
Engineer: Bertin Seppenwoolde	Tel. nr: 06-81182727	Case nr: 0295805



Z-Waarde: Huidig maaiveld is toekomstig maaiveld						Kadastrale Gemeente: Ruurlo , Sectie: K, Perceel: 2846/3067					
Coördinaten nieuw station						Coördinaten grond					
Hoekpunt 1:	X=228321.634	Y=455513.951	Hoekpunt 2:	X=228321.091	Y=455511.912	Hoekpunt A:	X=228323.658	Y=455514.887	Hoekpunt B:	X=228322.623	Y=455510.997
Hoekpunt 3:	X=228317.448	Y=455512.881	Hoekpunt 4:	X=228317.991	Y=455514.920	Hoekpunt C:	X=228316.269	Y=455512.688	Hoekpunt D:	X=228317.304	Y=455516.577

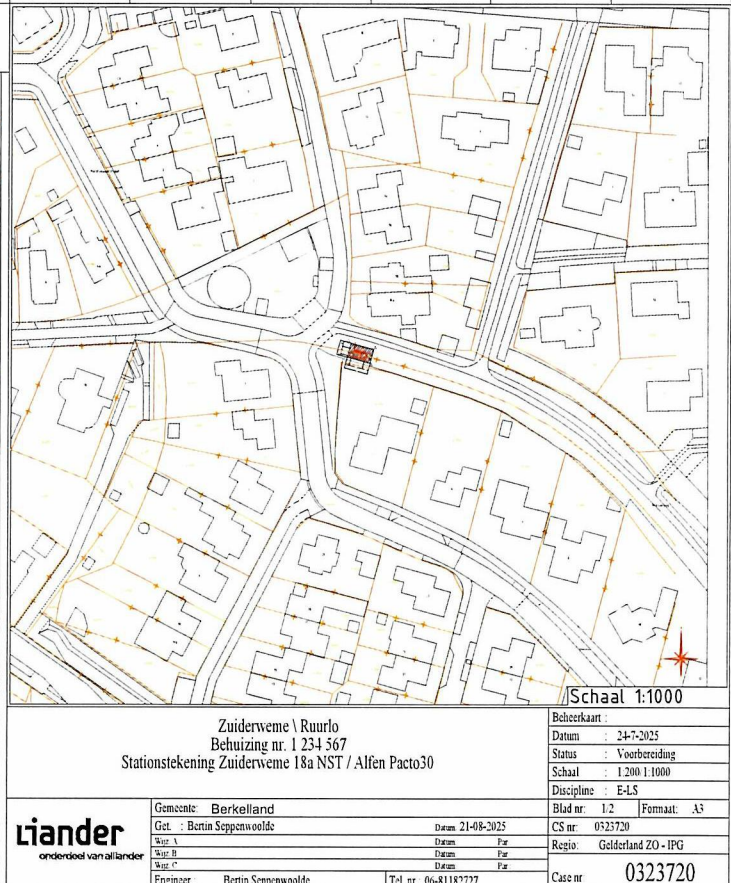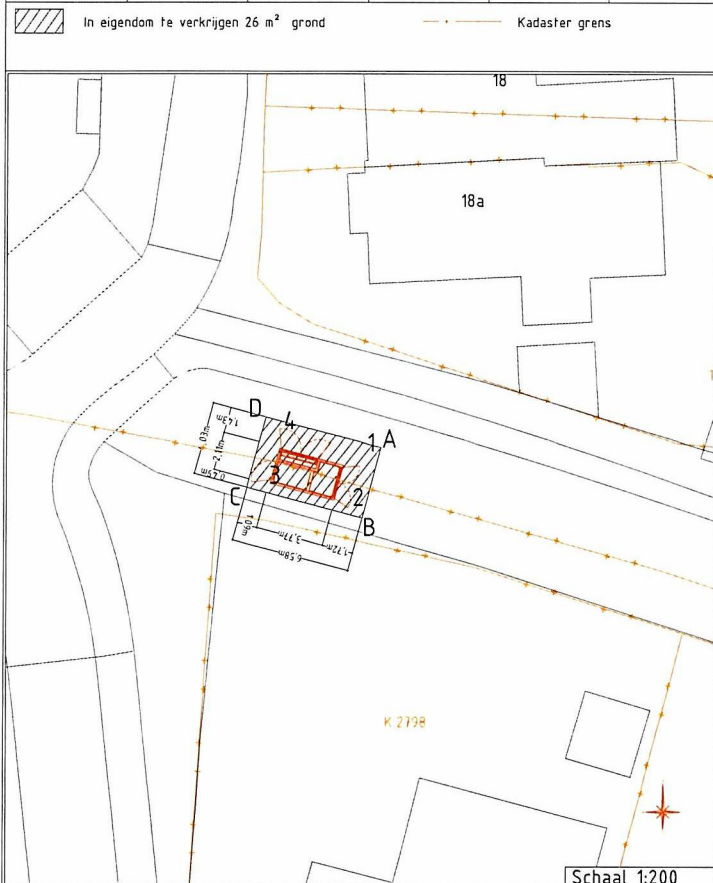

[Handwritten signature]