


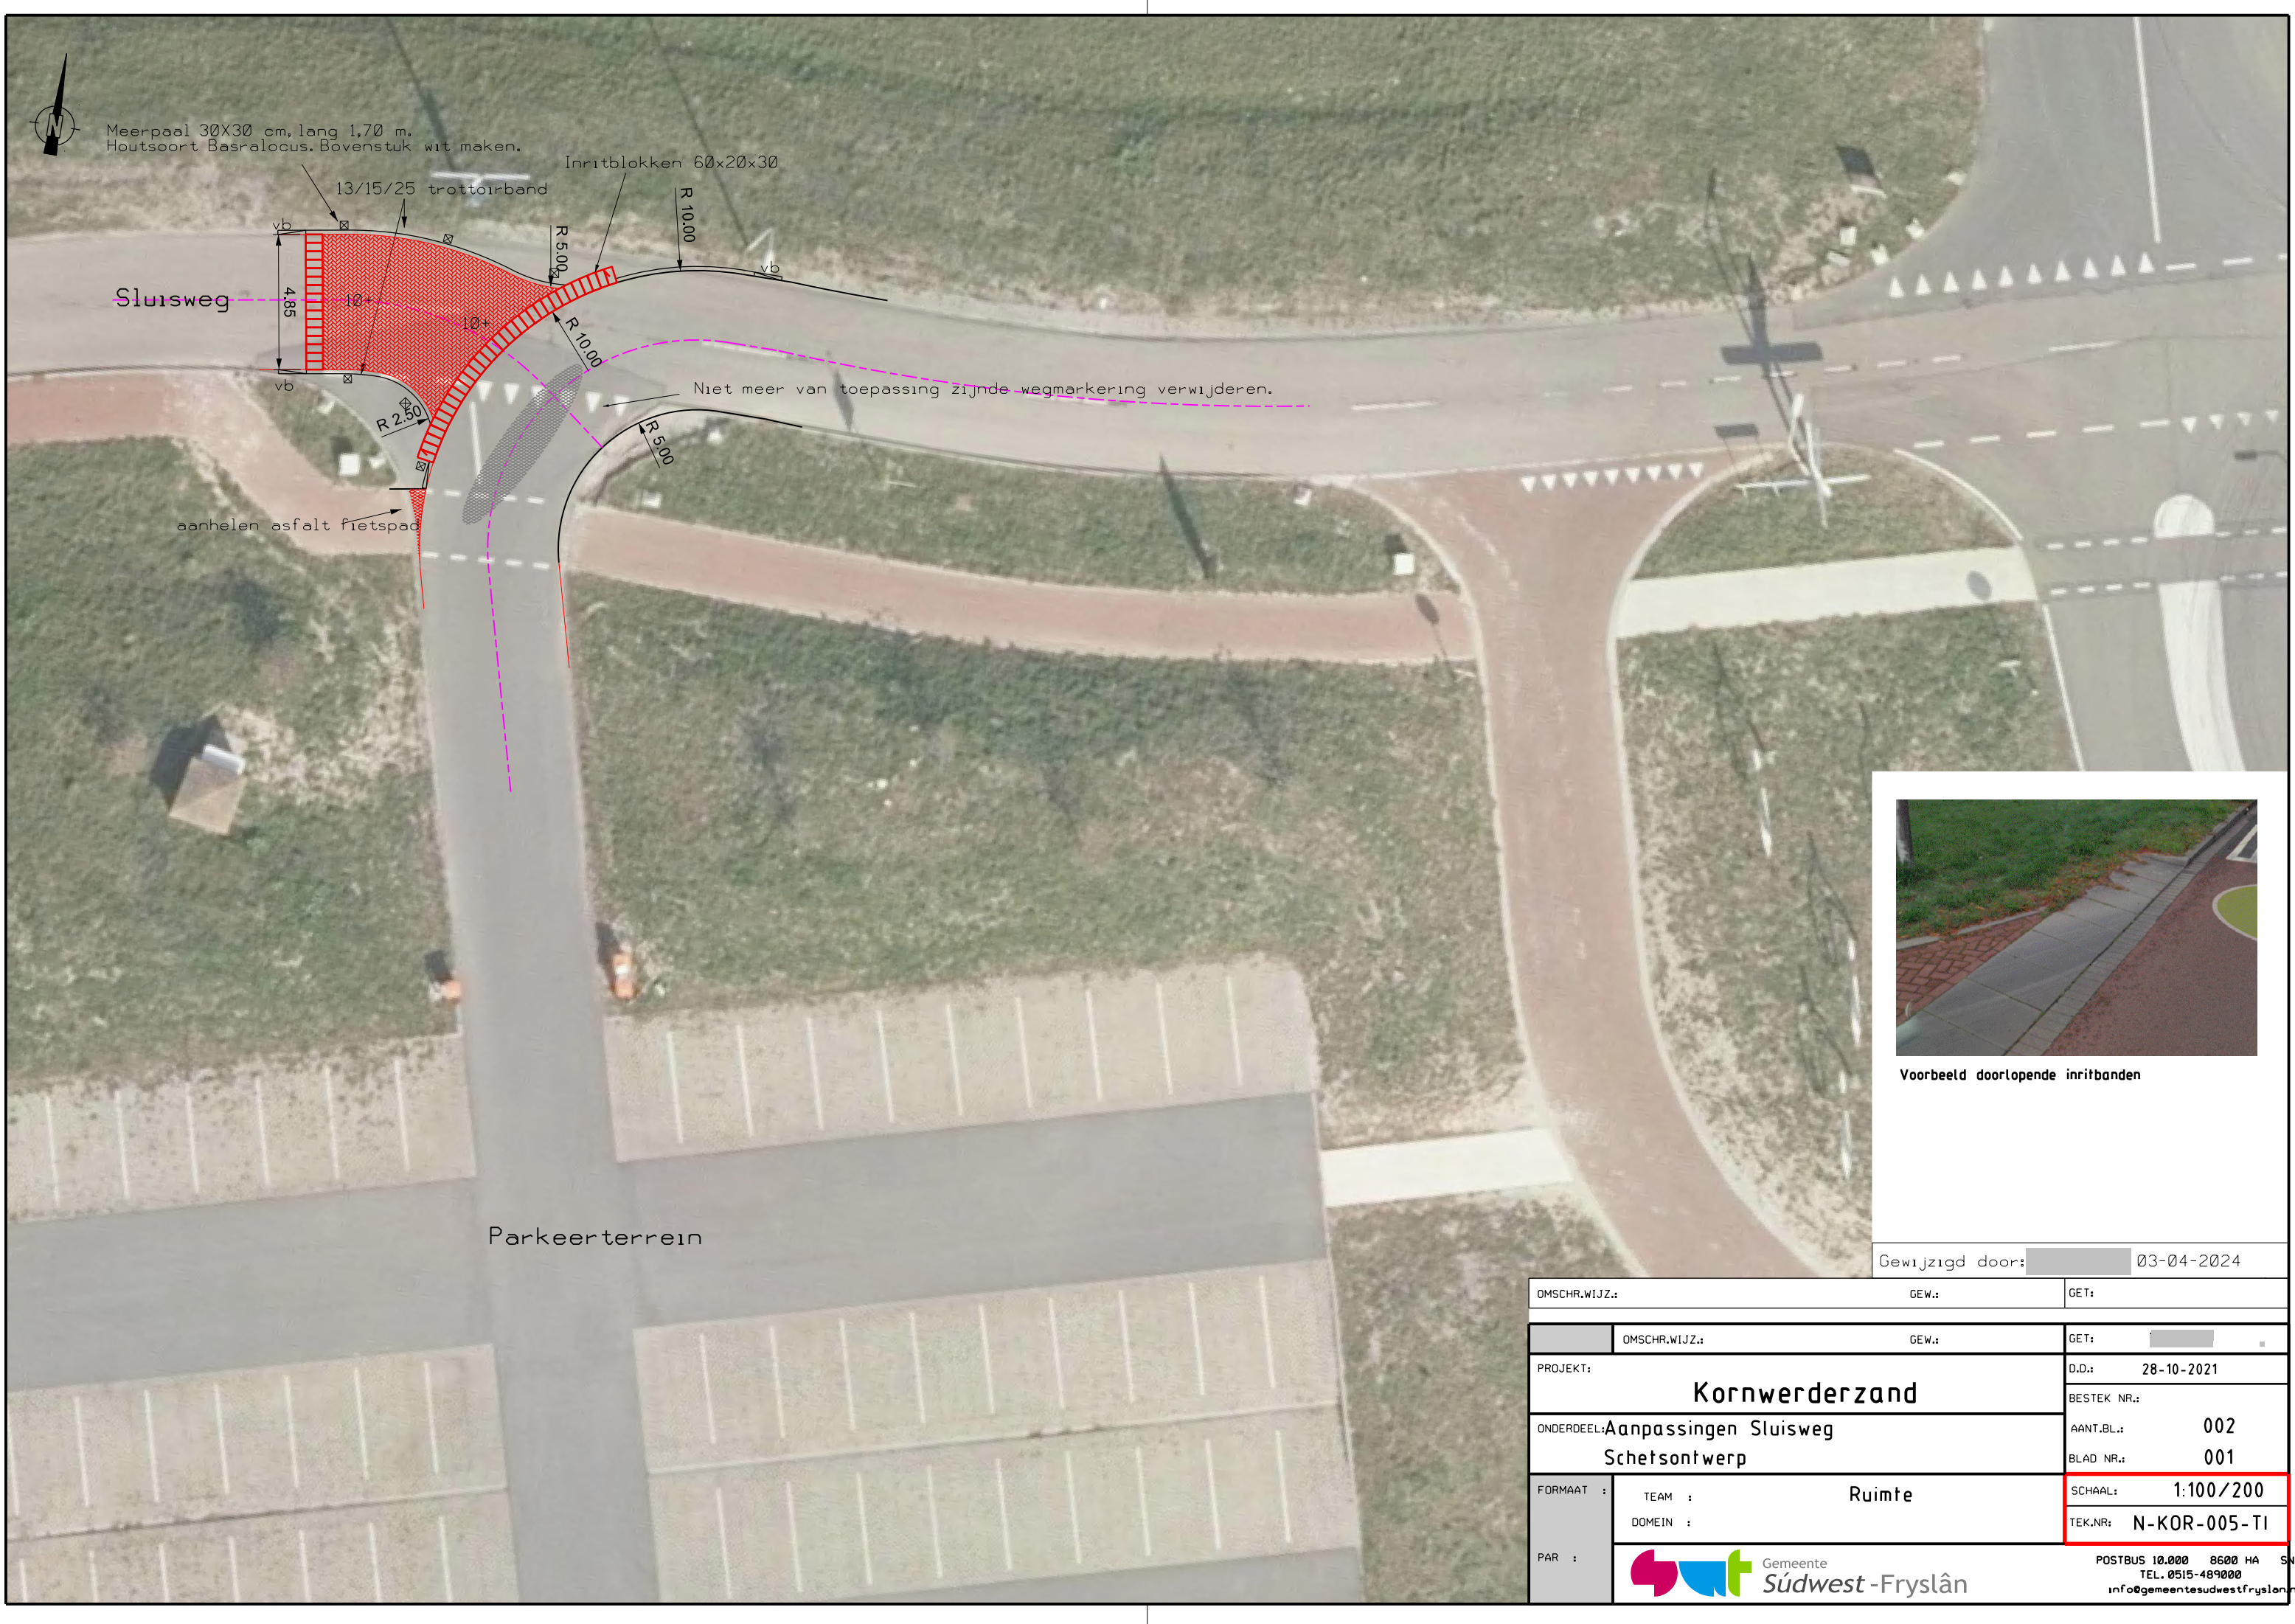

Voorbeeld doorlopende inritbanden

Gewijzigd door: 03-04-2024

OMSCHR.WIJZ.:		GEW.:	GET:
	OMSCHR.WIJZ.:	GEW.:	GET:
PROJECT:		D.D.: 28-10-2021	
ONDERDEEL: Aanpassingen Sluisweg Schetsontwerp		BESTEK NR.: 002	
		BLAD NR.: 001	
FORMAAT :	TEAM :	Ruimte	
	DOMEIN :	SCHAAL: 1:100/200	
PAR :	Gemeente Súdwest-Fryslân		TEK.NR: N-KOR-005-TI
		POSTBUS 10.000 8600 HA SNEEK TEL. 0515-489000 info@gemeentesudwestfryslan.nl	