


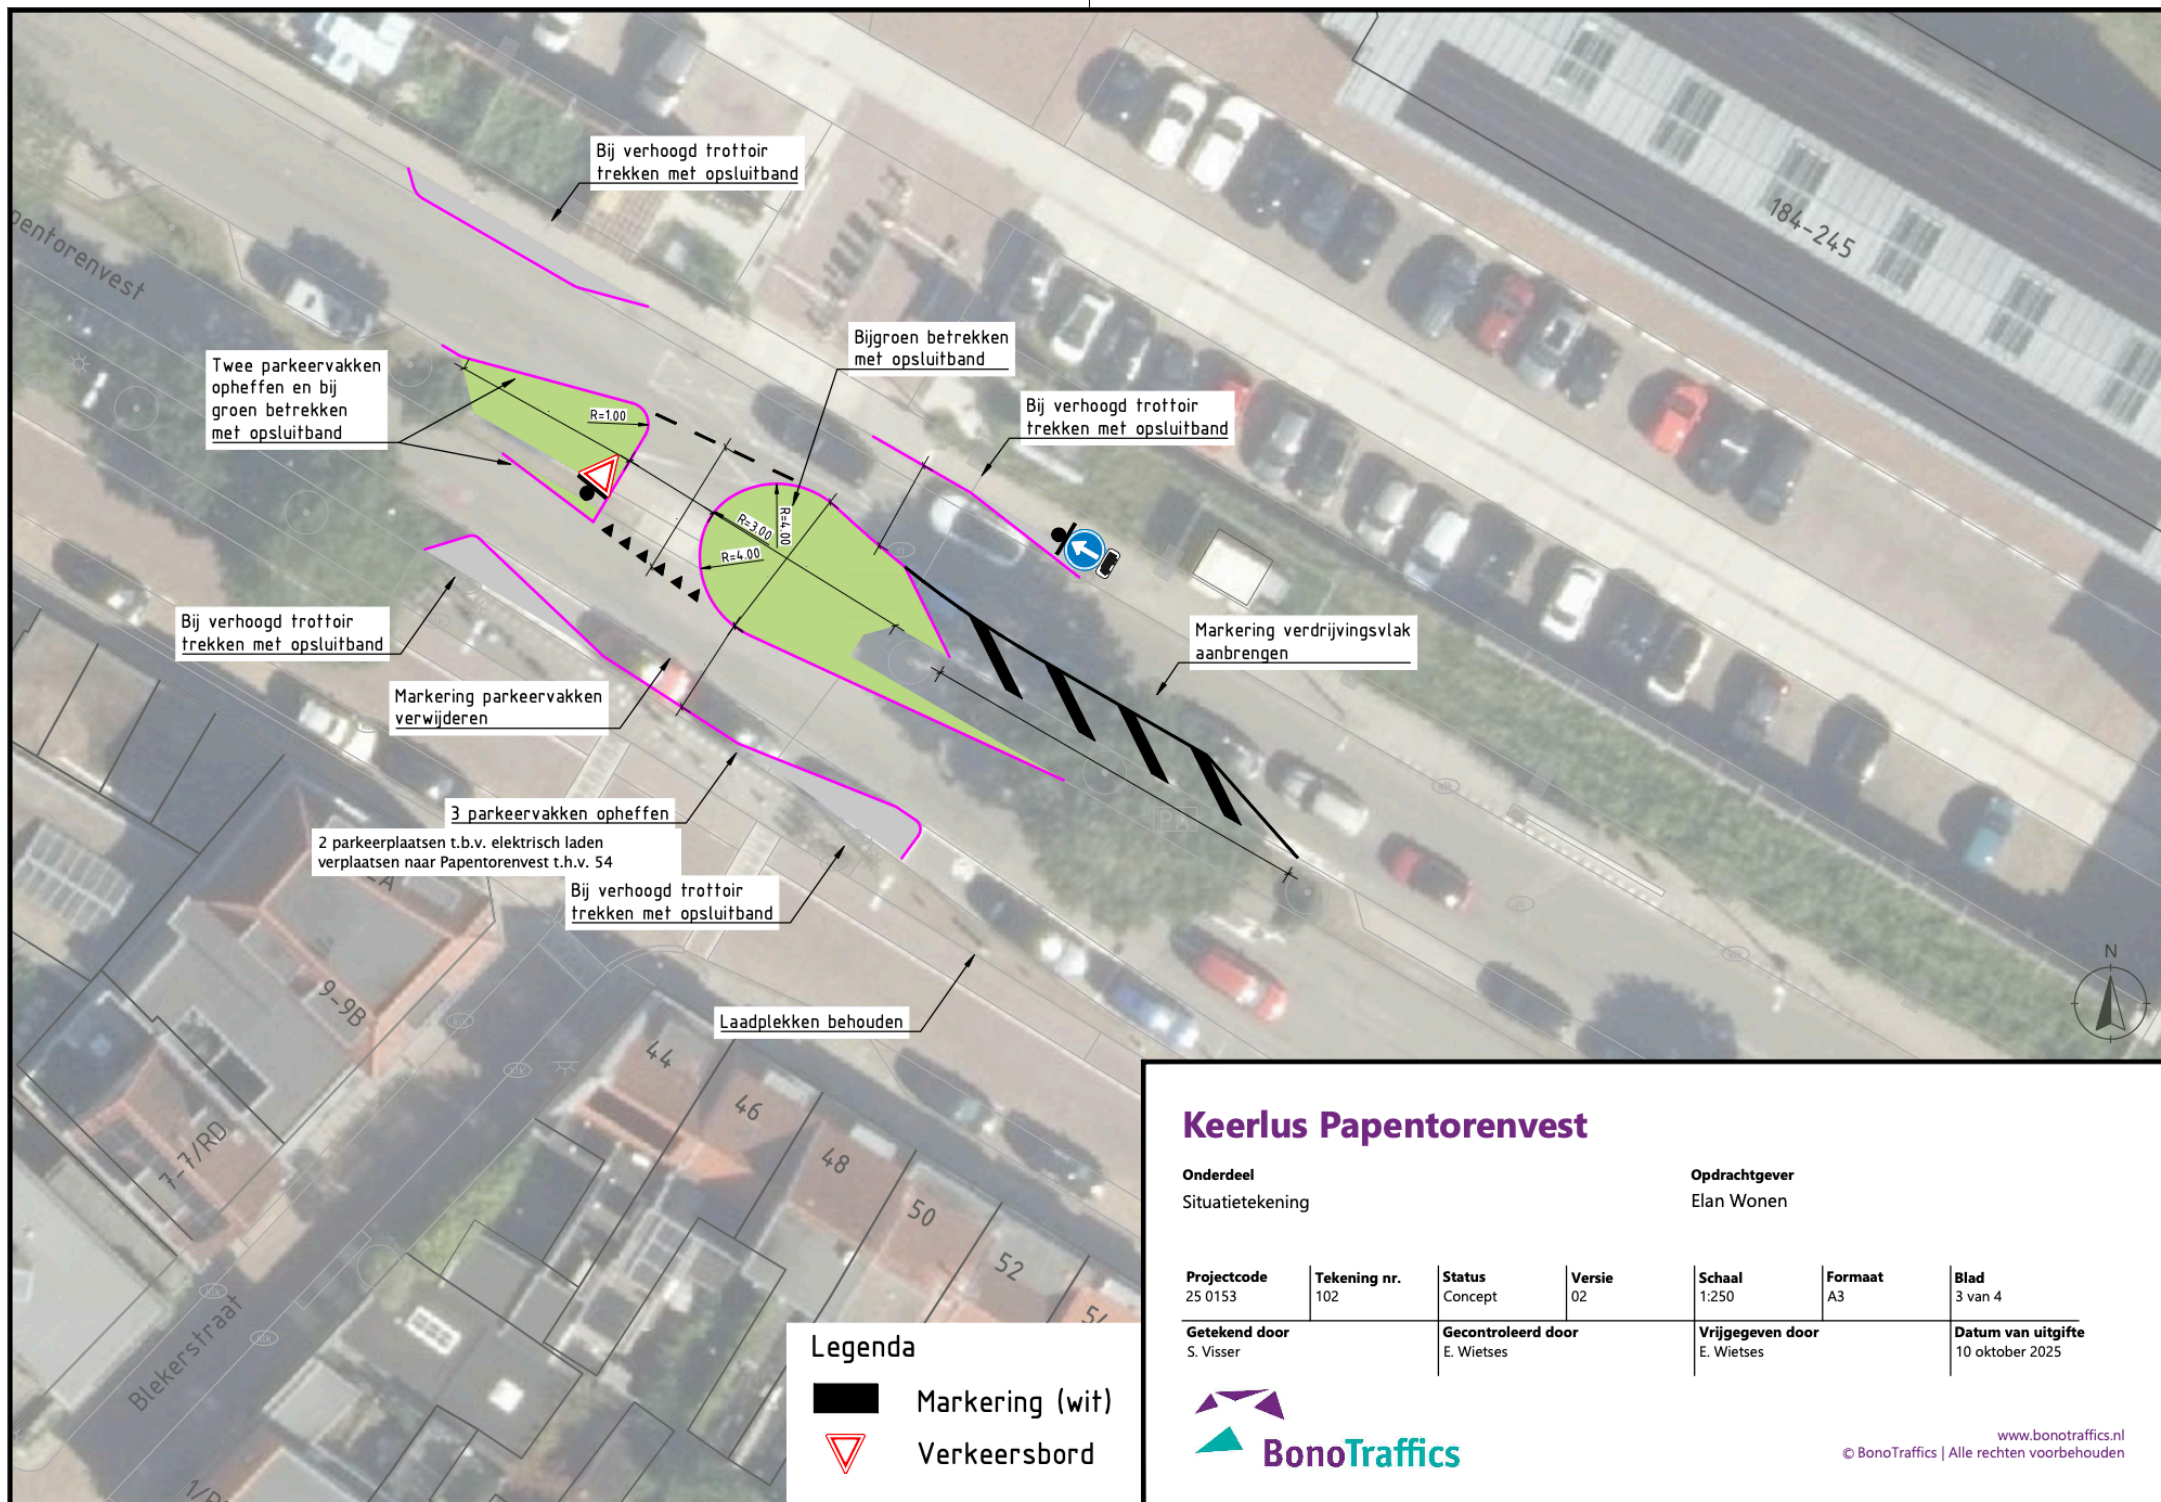

Legenda

- Markering (wit)
- Verkeersbord



Keerlus Papentorenvest

Onderdeel
Situatietekening

Opdrachtgever
Elan Wonen

Projectcode 25 0153	Tekening nr. 102	Status Concept	Versie 02	Schaal 1:250	Formaat A3	Blad 3 van 4
Getekend door S. Visser		Gecontroleerd door E. Wietjes		Vrijgegeven door E. Wietjes		Datum van uitgifte 10 oktober 2025



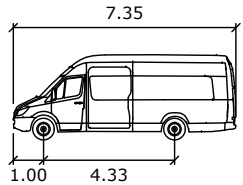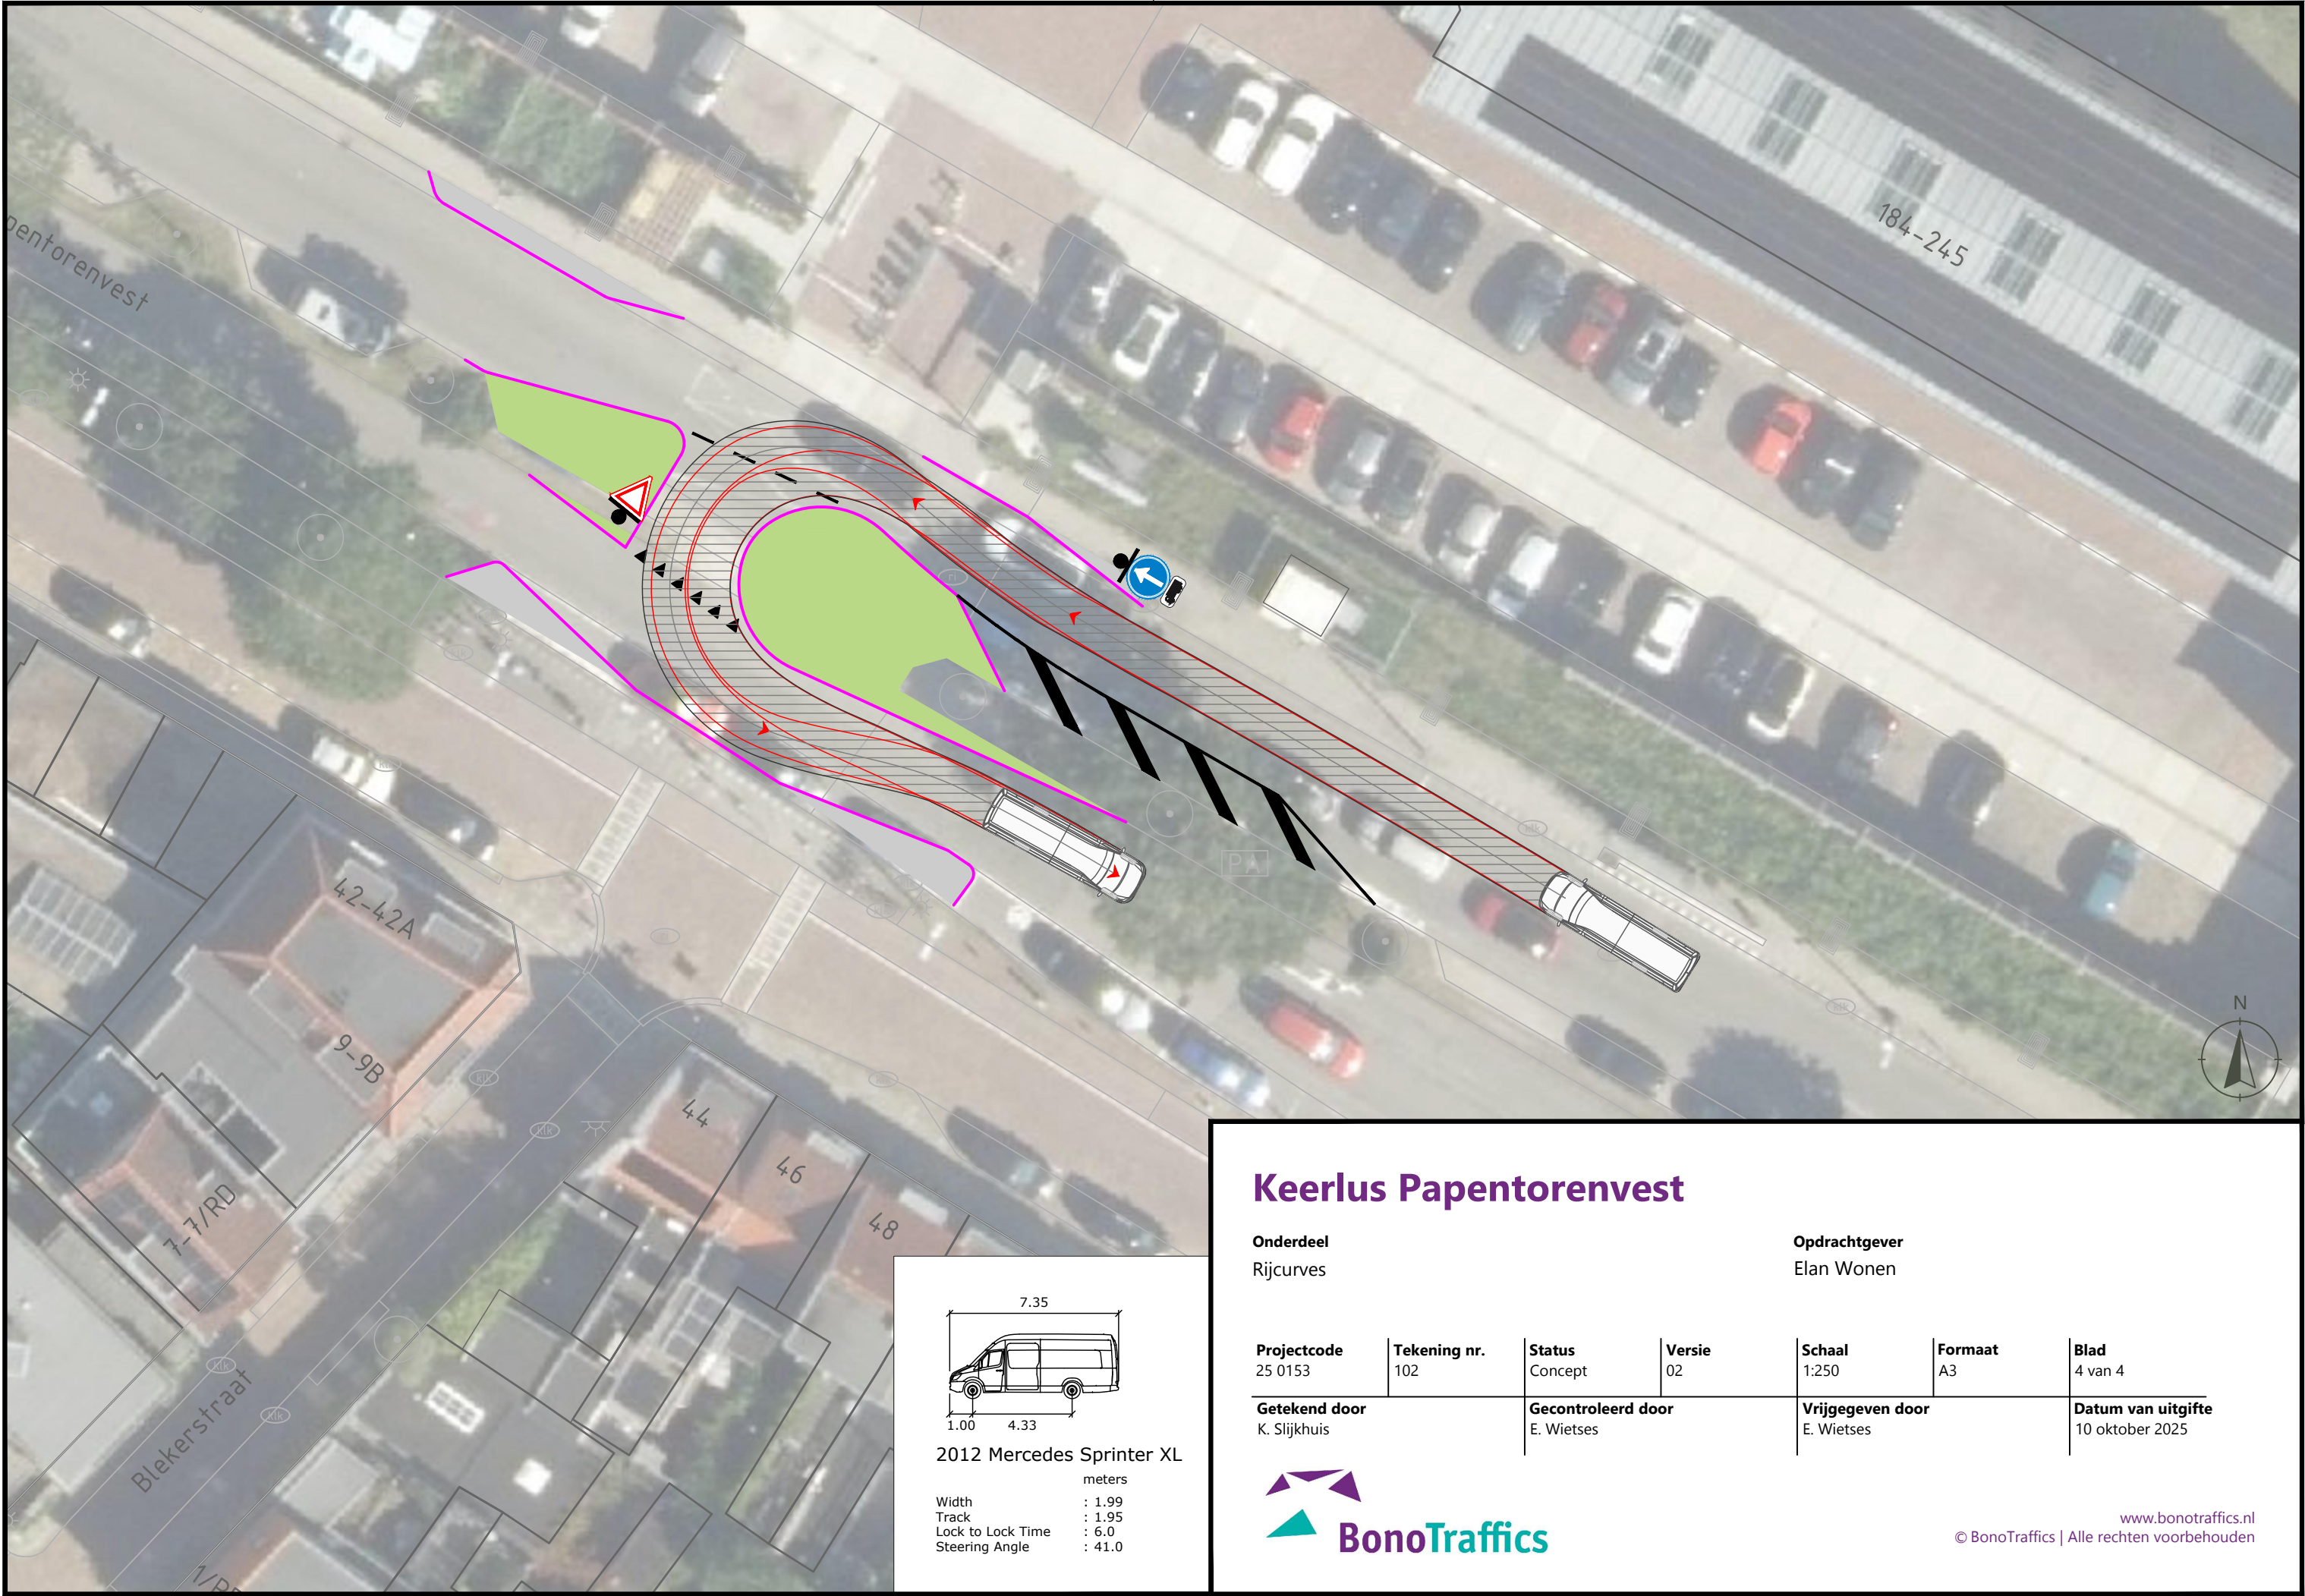

2012 Mercedes Sprinter XL

	meters
Width	: 1.99
Track	: 1.95
Lock to Lock Time	: 6.0
Steering Angle	: 41.0

Keerlus Papentorenvest

Onderdeel: Rijcurves
Opdrachtgever: Elan Wonen

Projectcode 25 0153	Tekening nr. 102	Status Concept	Versie 02	Schaal 1:250	Formaat A3	Blad 4 van 4
Getekend door K. Slijkhuis		Gecontroleerd door E. Wietjes		Vrijgegeven door E. Wietjes		Datum van uitgifte 10 oktober 2025

