



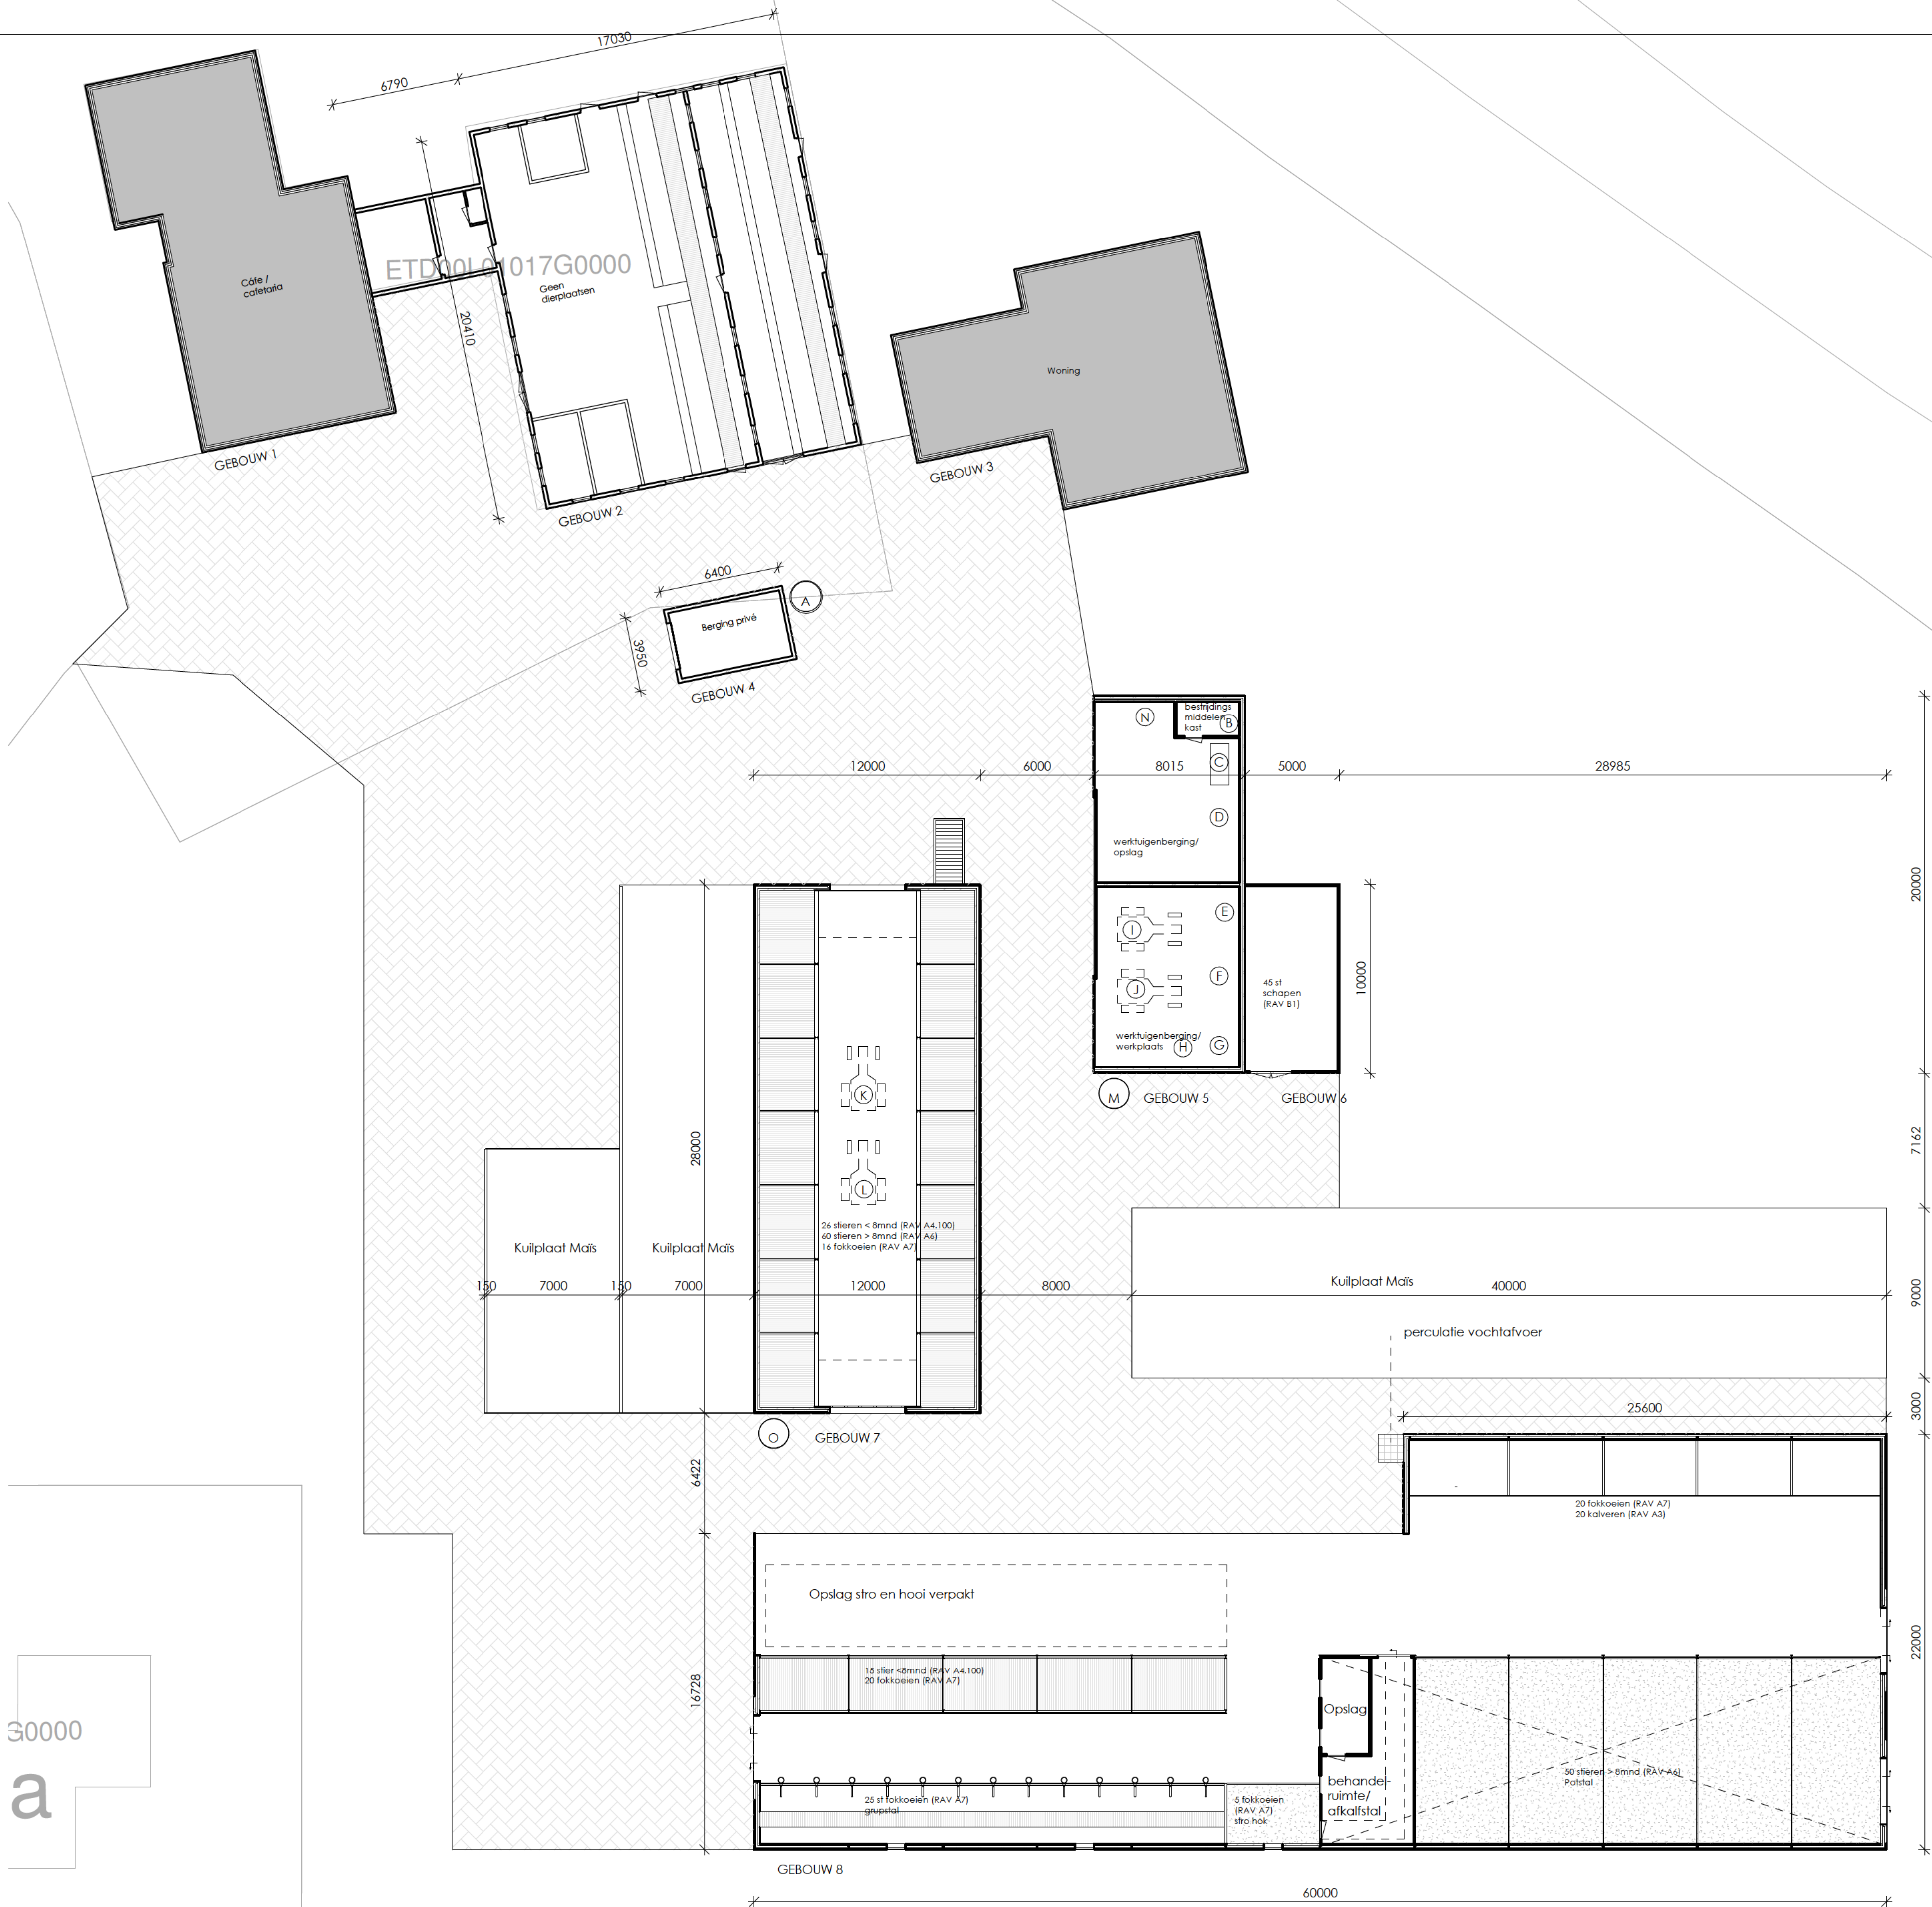

Renvooi					
symbool/nummer	gebouw	omschrijving	aantal	vermogen/ inhoud/ gewicht	eenheid
A	4	aflo	1	4	ton
B	5	diverse bestrijdingsmiddelen	1	100	liter
C	5	dieselolie met handpomp	1	400	liter
D	5	smeerolie op opvangbak	1	100	liter
E	5	compressor	1	3.5	kW
F	5	diverse handgereedschap	1	10	kW
G	5	lasapparaat	1	3.0	kW
H	5	motorolie op opvangbak	1	100	liter
I	5	tractor	1	42	PK
J	5	tractor	1	80	PK
K	7	tractor	1	70	PK
L	7	tractor	1	80	PK
M	5	aflo	1	5	ton
N	5	medicijn kast	1		
O	7	kunstmestlo	1	10	ton
P					
Q					

Gebouwen							
gebouw	omschrijving	pulinhoud	wanden	dak	ventilatie	goothoogte	nokhoogte
1	café/caféteria		metsewerk	dakpannen			
2	opslag		metsewerk	dakpannen			
3	woning		metsewerk	dakpannen			
4	berging privé		metsewerk	dakpannen			
5	werkhuisberging		metsewerk/damwand	golflaag			
6	stal schapen		sandwichpaneel	golflaag	natuurlijk	2.3	2.5
7	stal rundvee	240m²	metsewerk	golflaag	natuurlijk	2.7	5.95
8	stal rundvee	375m²	metsewerk/damwand	golflaag	natuurlijk	2.8	4.4

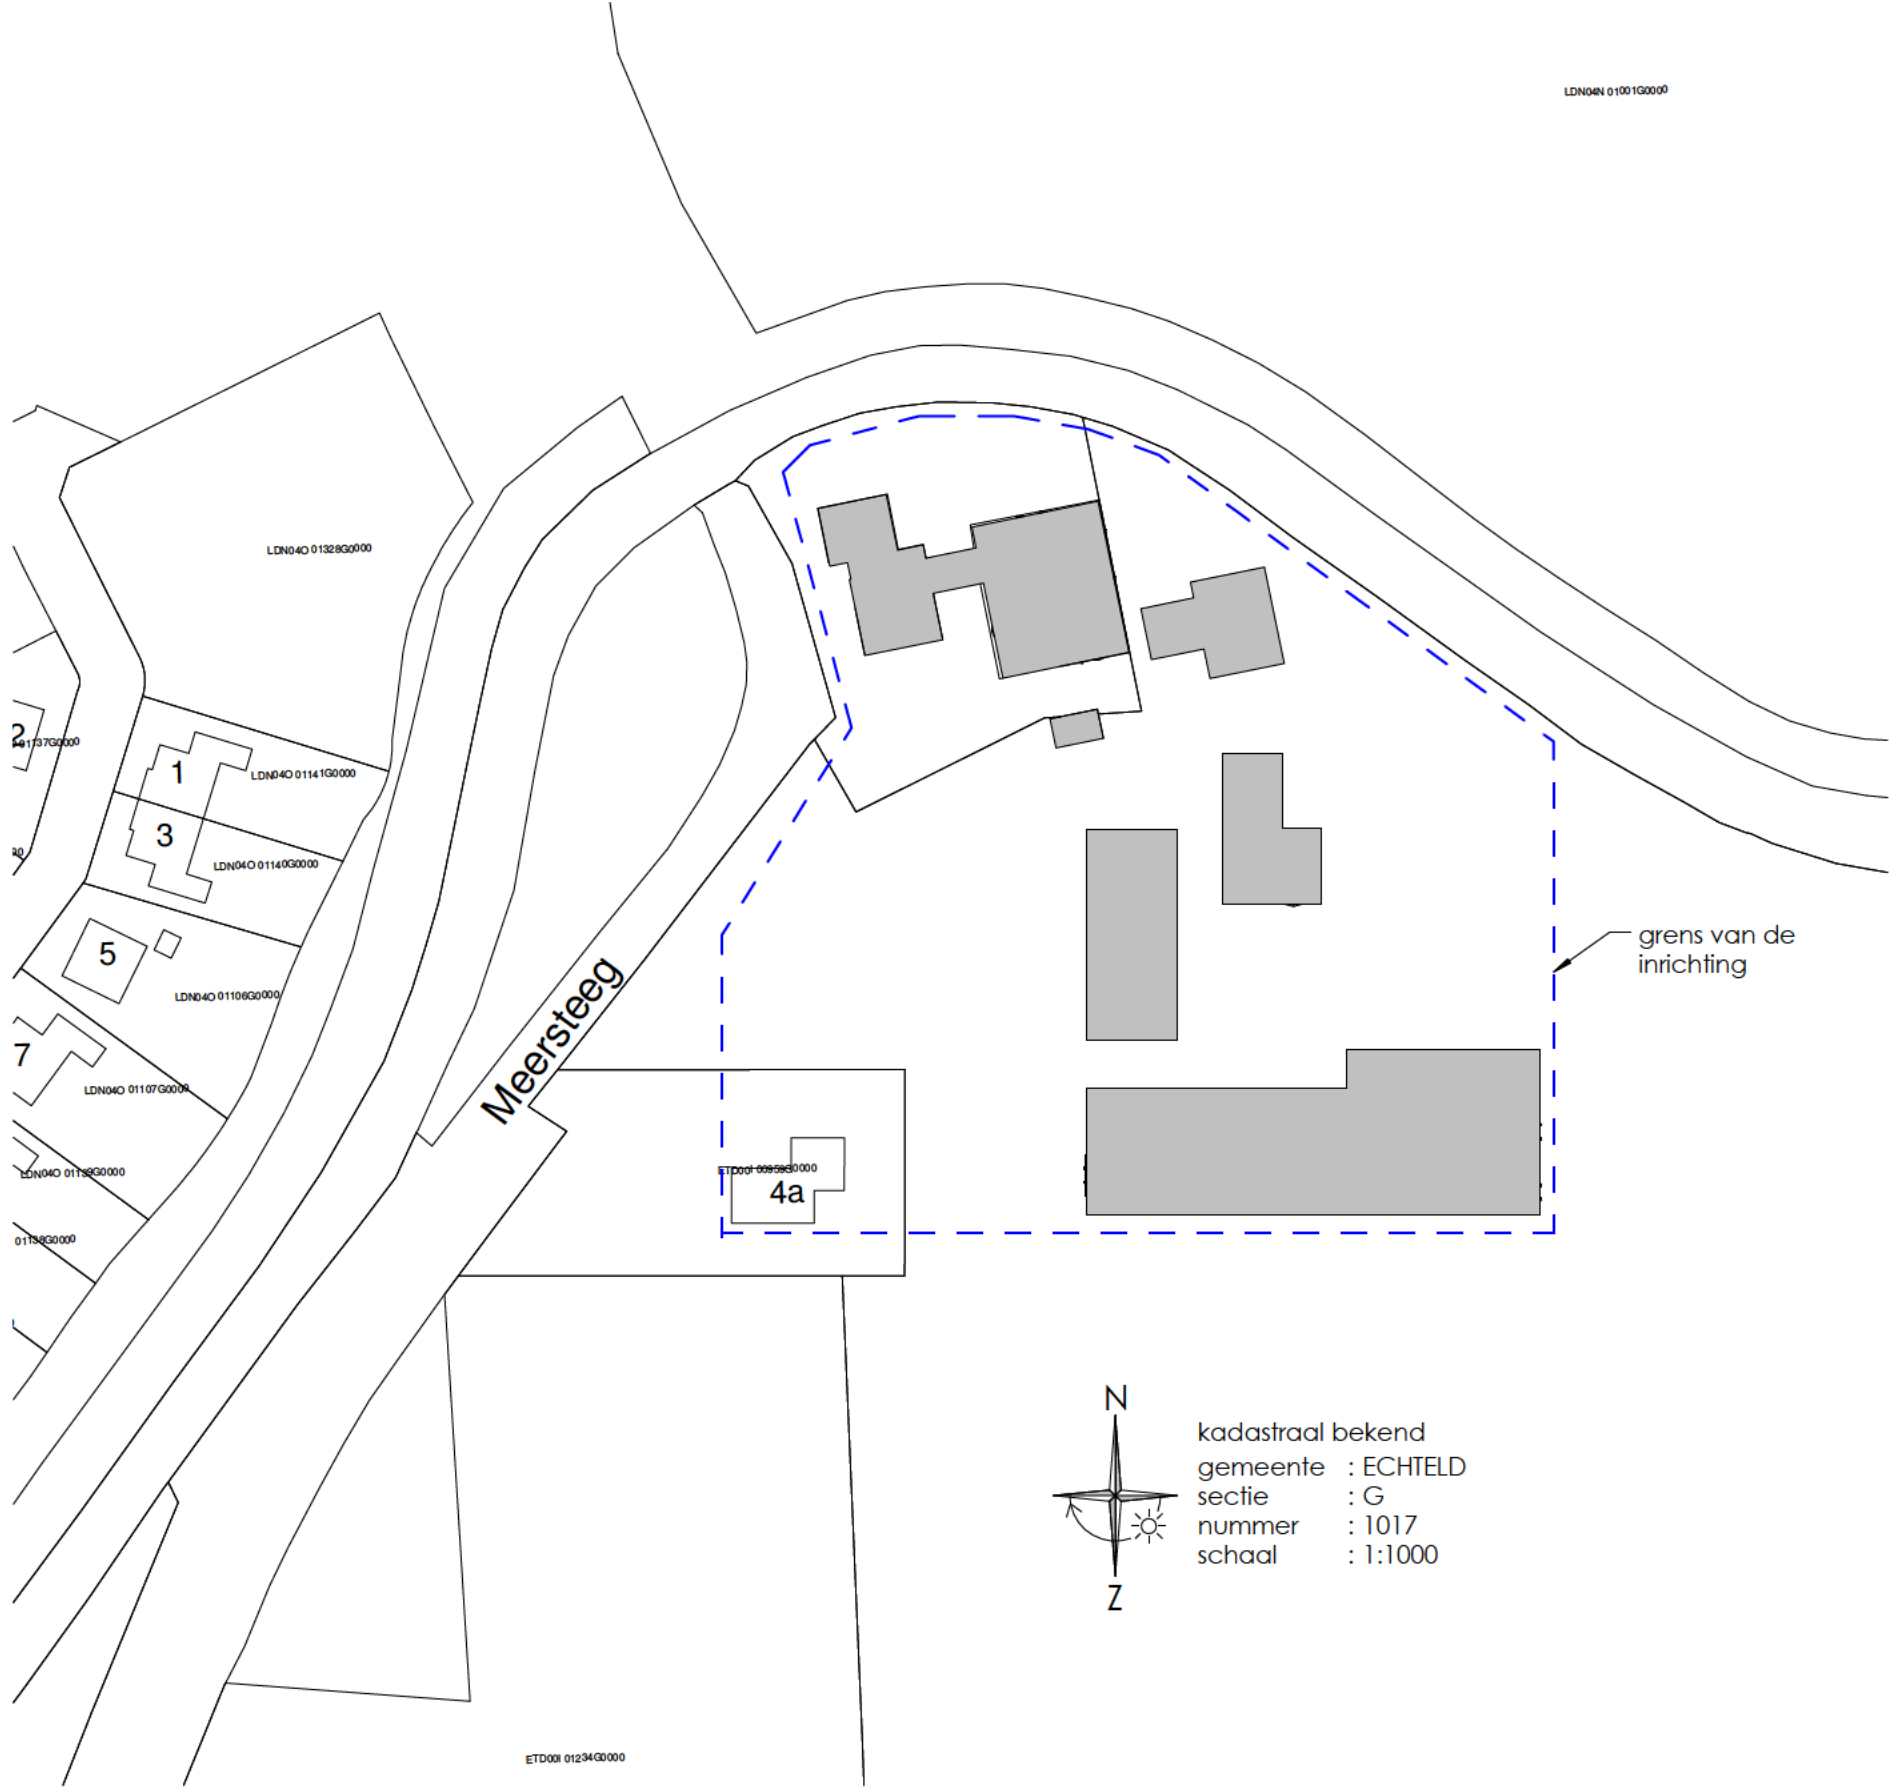

Opdrachtgever : MTS G. van den Berg
Meersteeg 4
4054 NG ECHTEL

Project : Milieuaanvraag voor bedrijf Meersteeg4
in Echterneld

Onderwerp : Overzicht bedrijf

Fase : Milieuvergunning

Werknummer : 11126
Tekeningsnummer : MI-01
Getekend : [Signature]

Schaal : As indicated
Formaat : A1
Datum : 16-09-2011
Wijz. :



seringstraat 15a • 6744 wz ederveen
t 0318 545121 • f 0318 545123
e info@vanmiddendorp.nl
www.vanmiddendorp.nl