



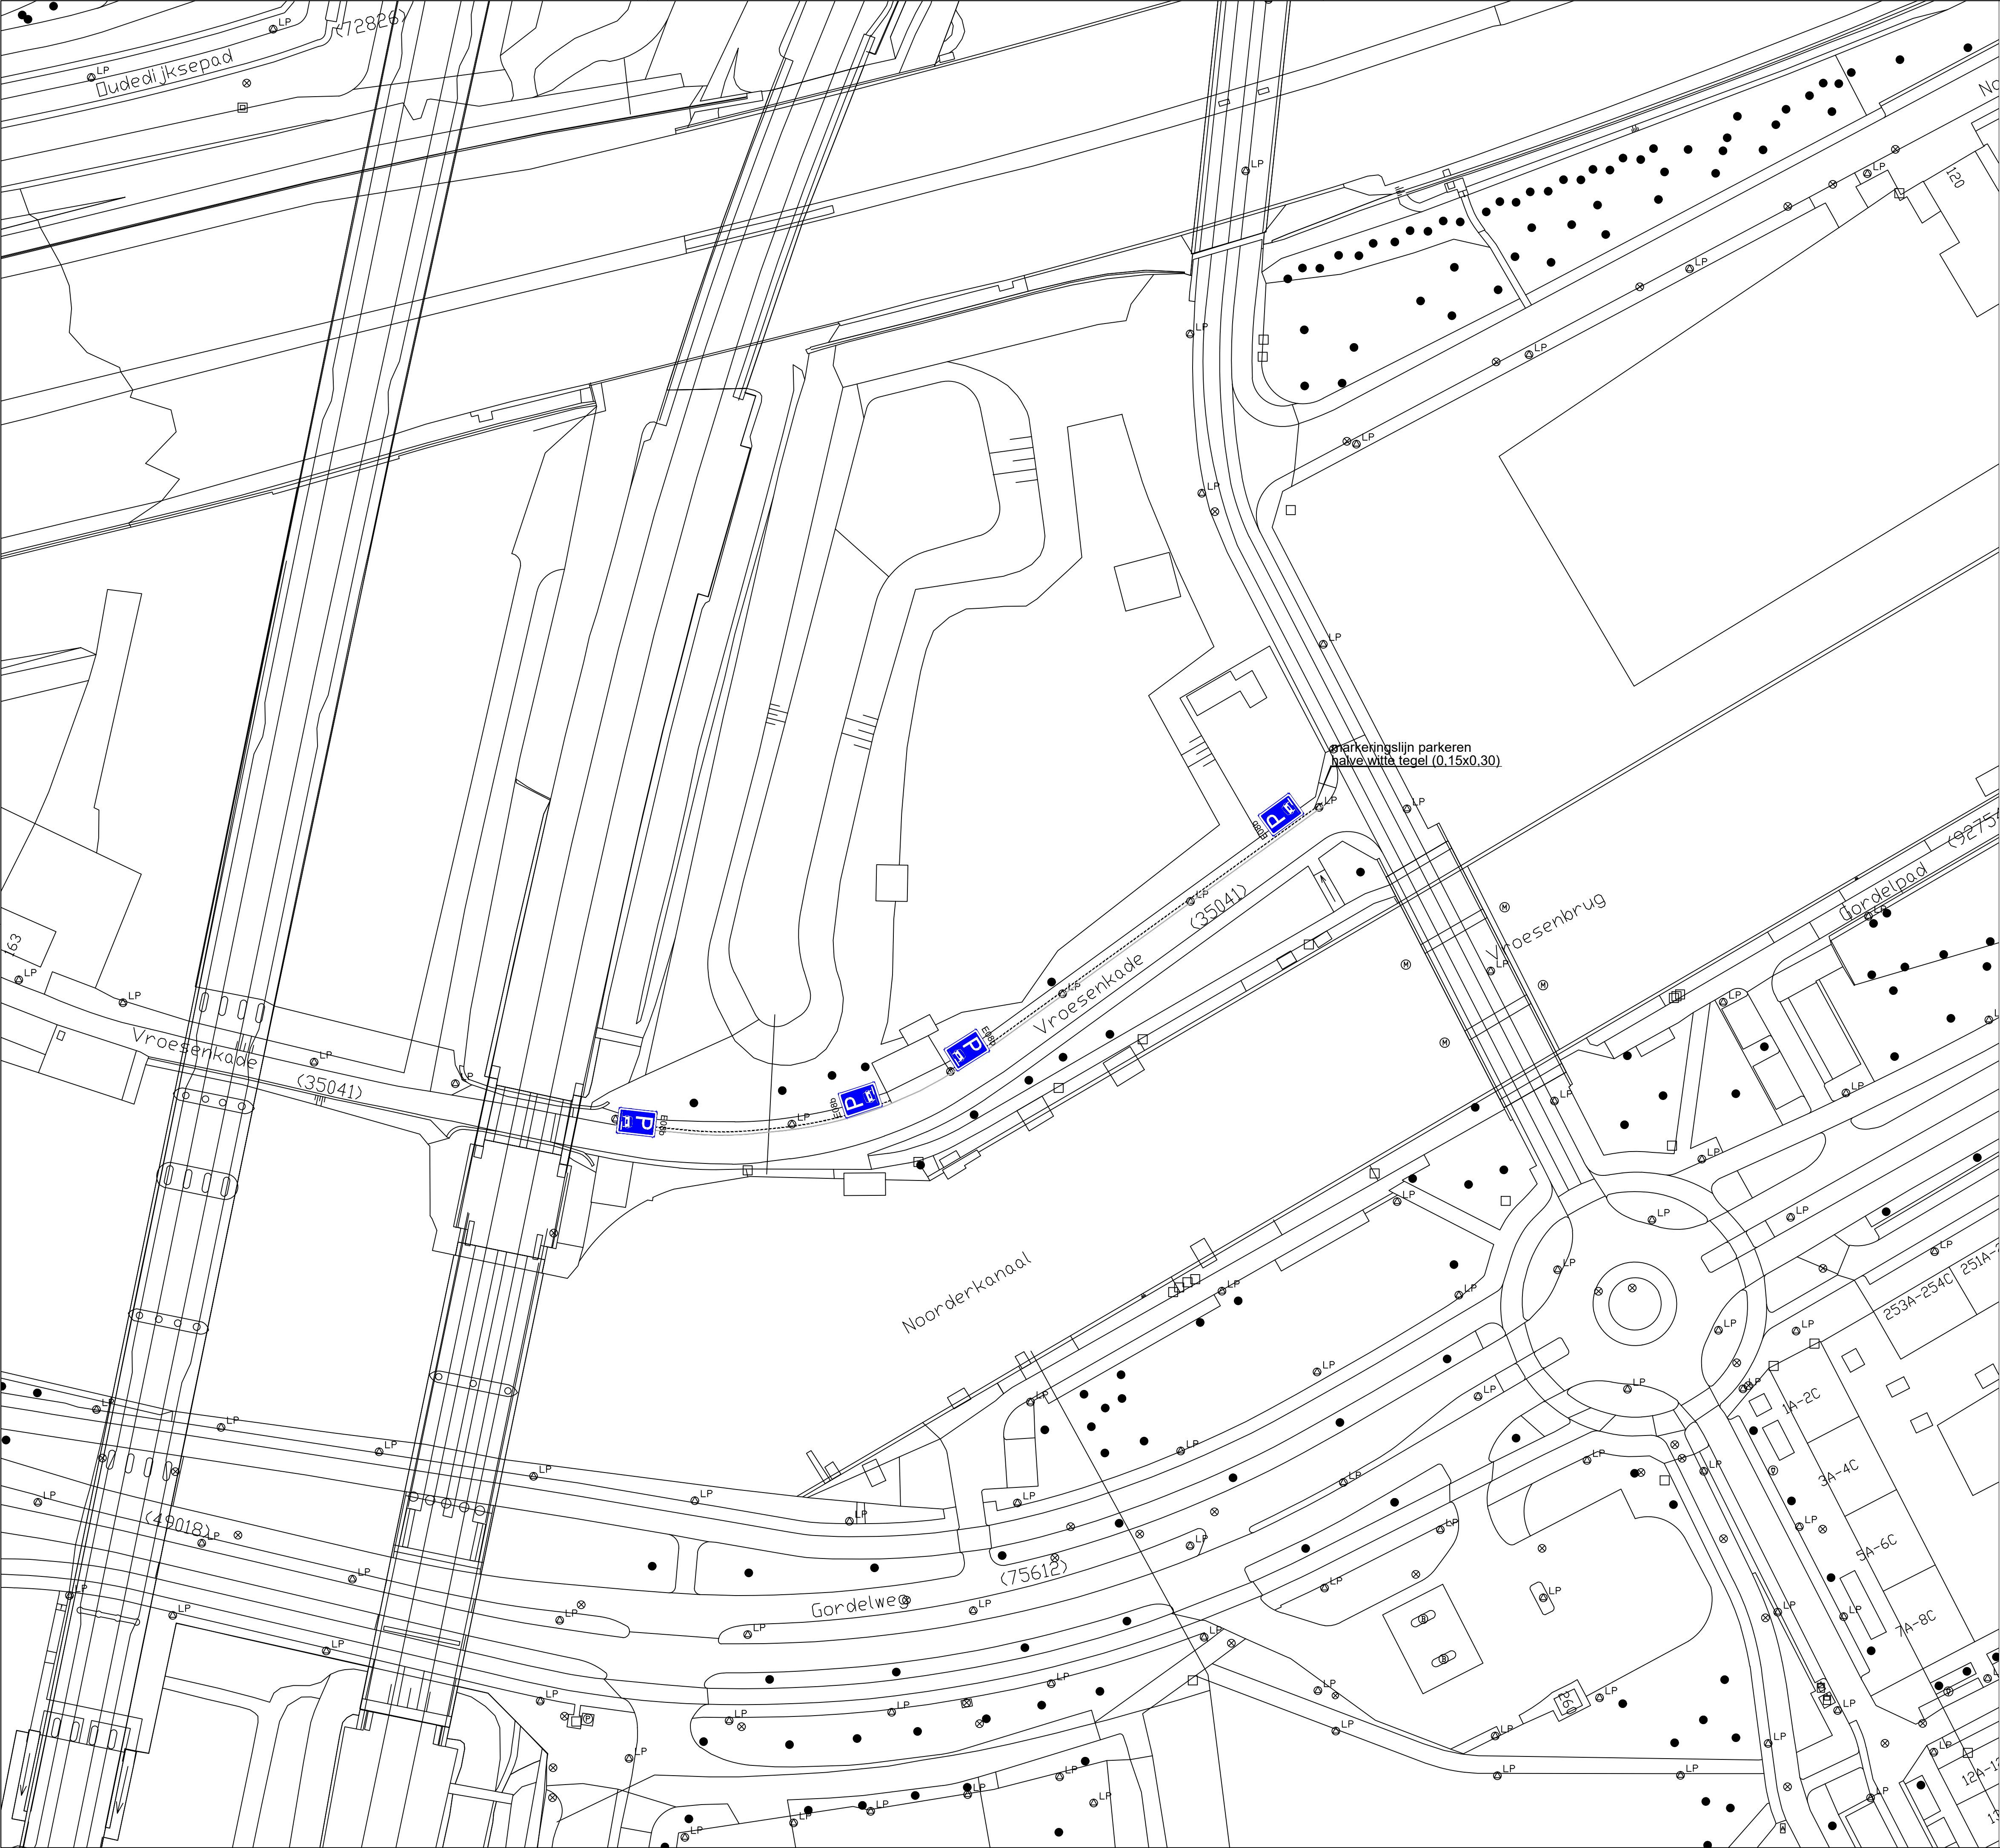

JML	14-10-2025	1
Getekend door	Datum	Versie

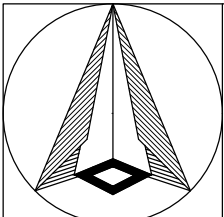

Schaal: 1:500
Formaat: A1
Buur:

Gemeente Rotterdam
Stadsontwikkeling
Mobiliteit

Schetsontwerp
Vroesenkade
Toestaan parkeren op trottoir

Bestandsnaam: MOB25-560_schets_Vroesenkade_JML_2025.dwg
Bladnr: 1/1
MOB25-560