


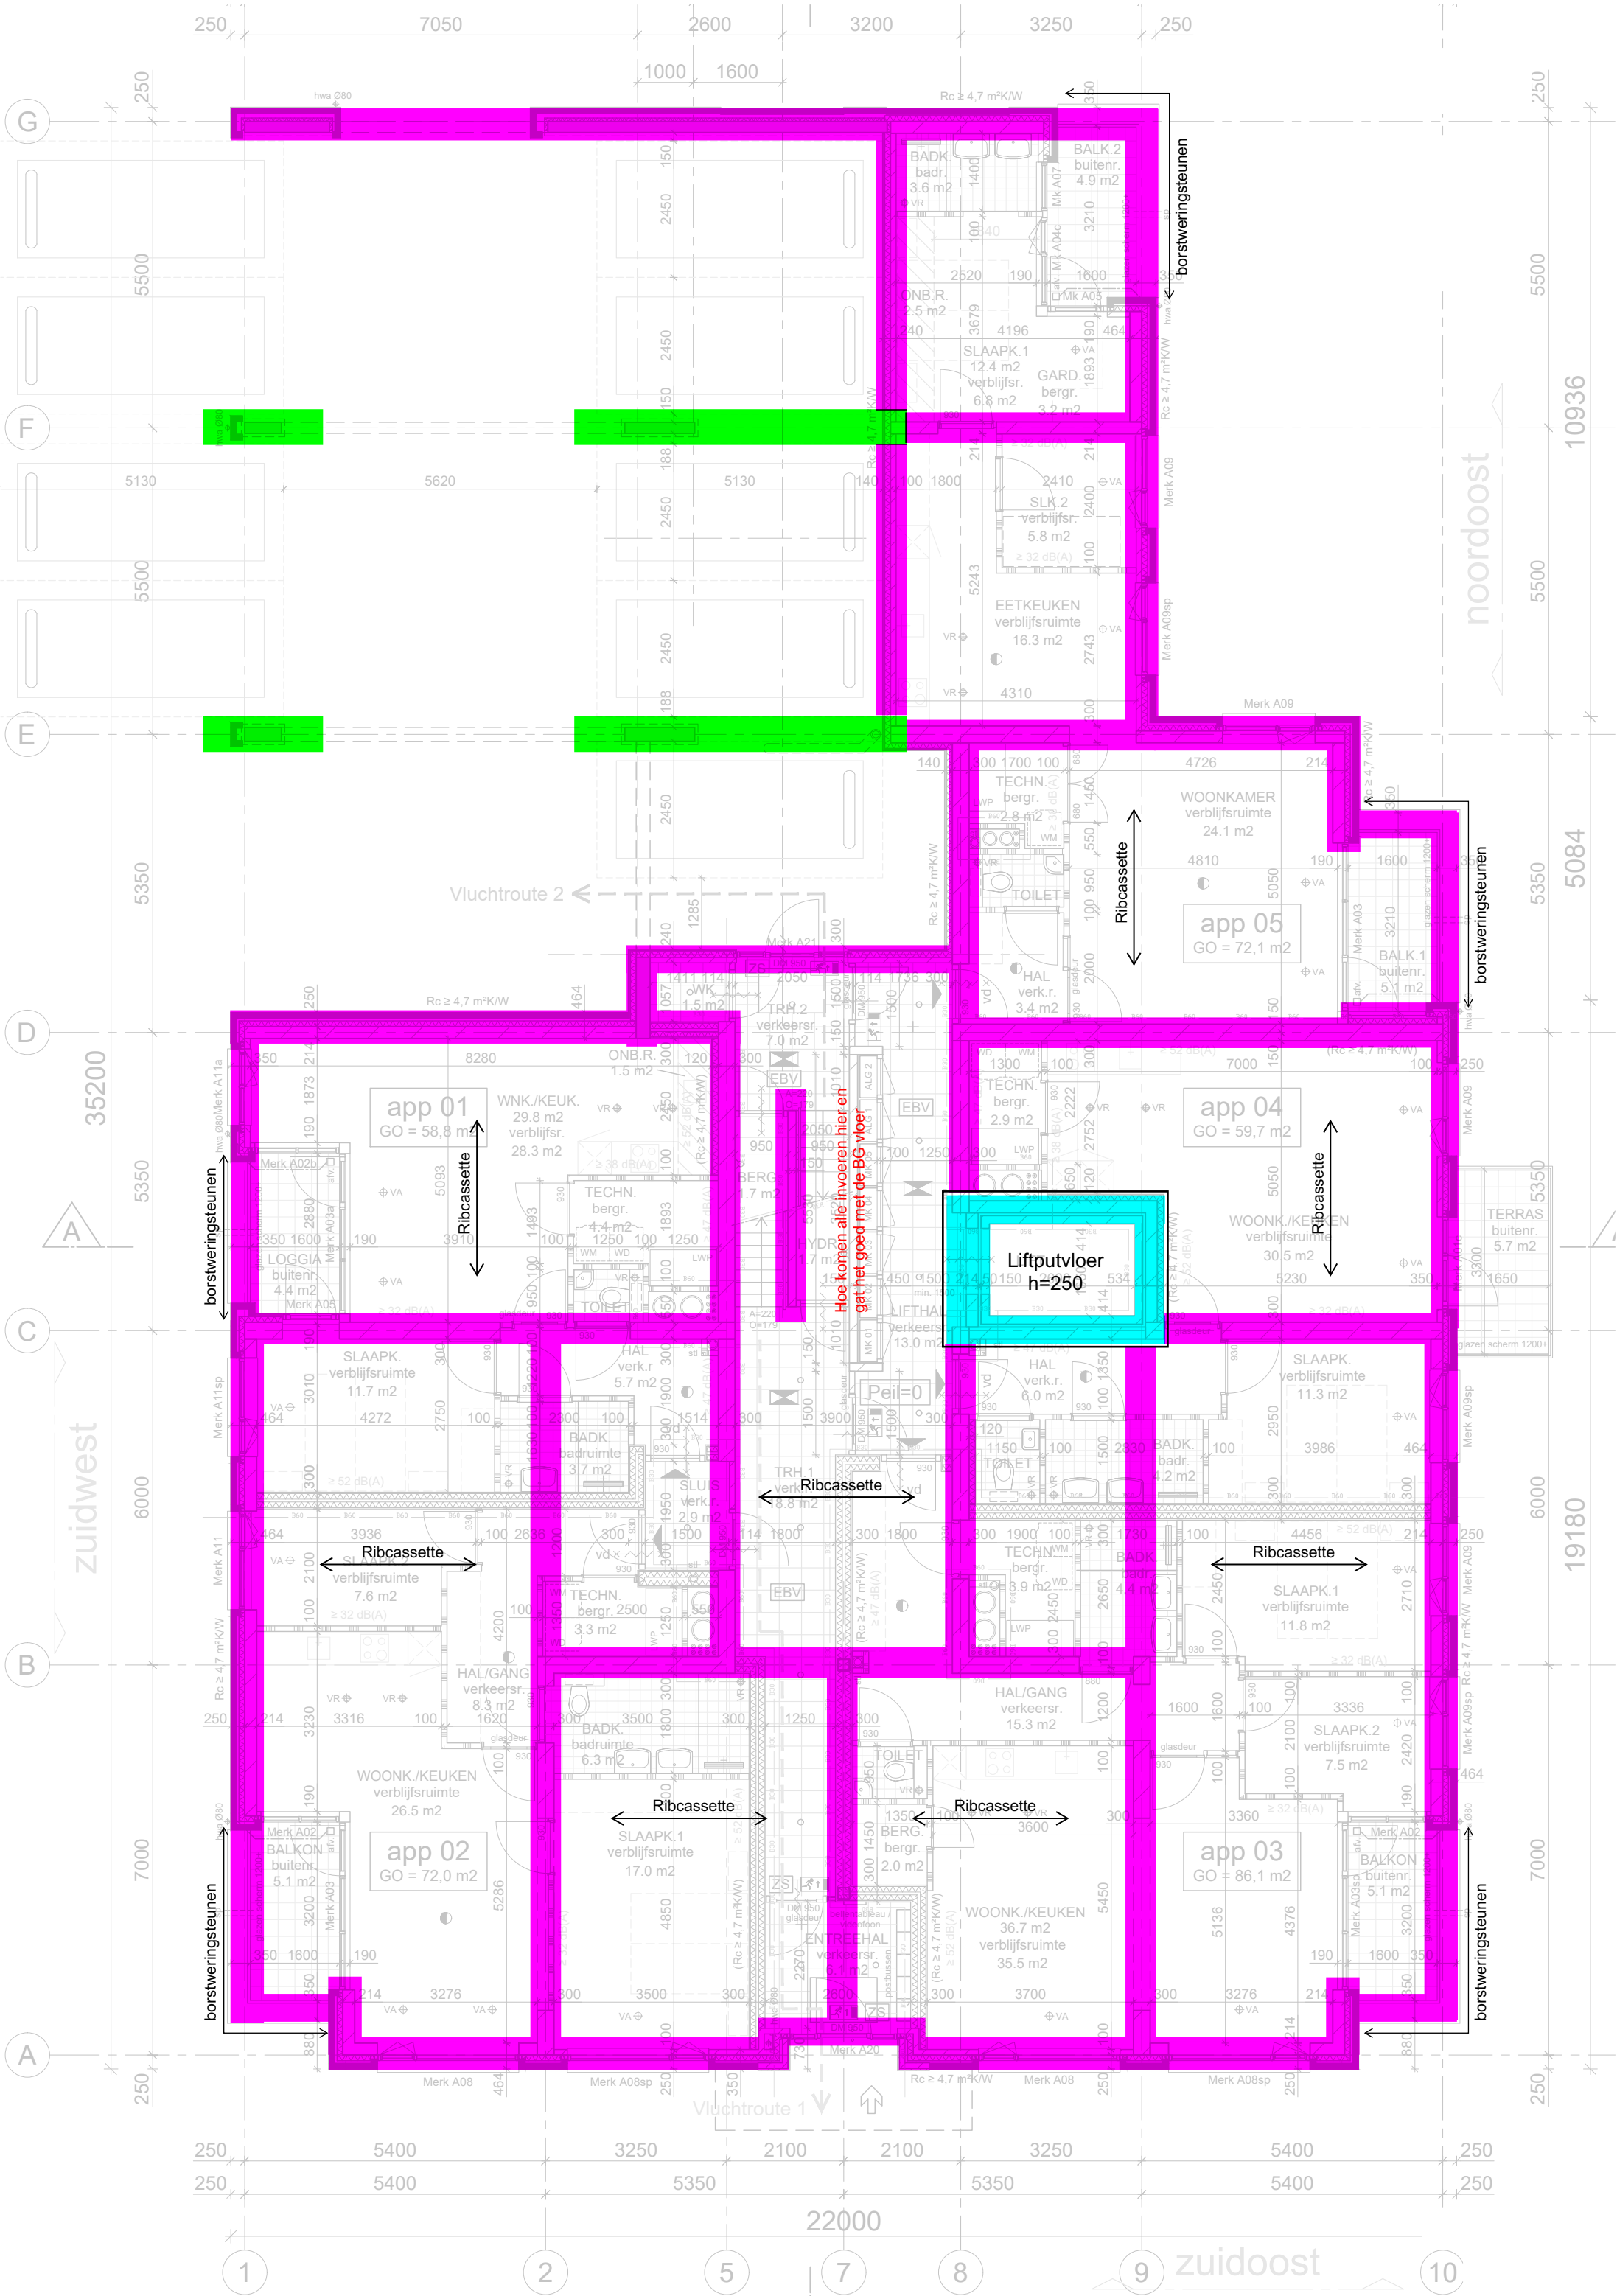

Renvooi	
	Fundering h = 500/600 kwaliteit C30/37, milieuklasse XC2
	Fundering h = 800/1000 kwaliteit C30/37, milieuklasse XC2

FUNDERING

24100 Oosteinde 241 t/m 245
te Voorburg

BOGAARDS
CONSTRUCTIEBUREAU




E info@bogaards.nl
T 071 - 403 23 23
W www.bogaards.nl

Naam

Datum

4-9-2024

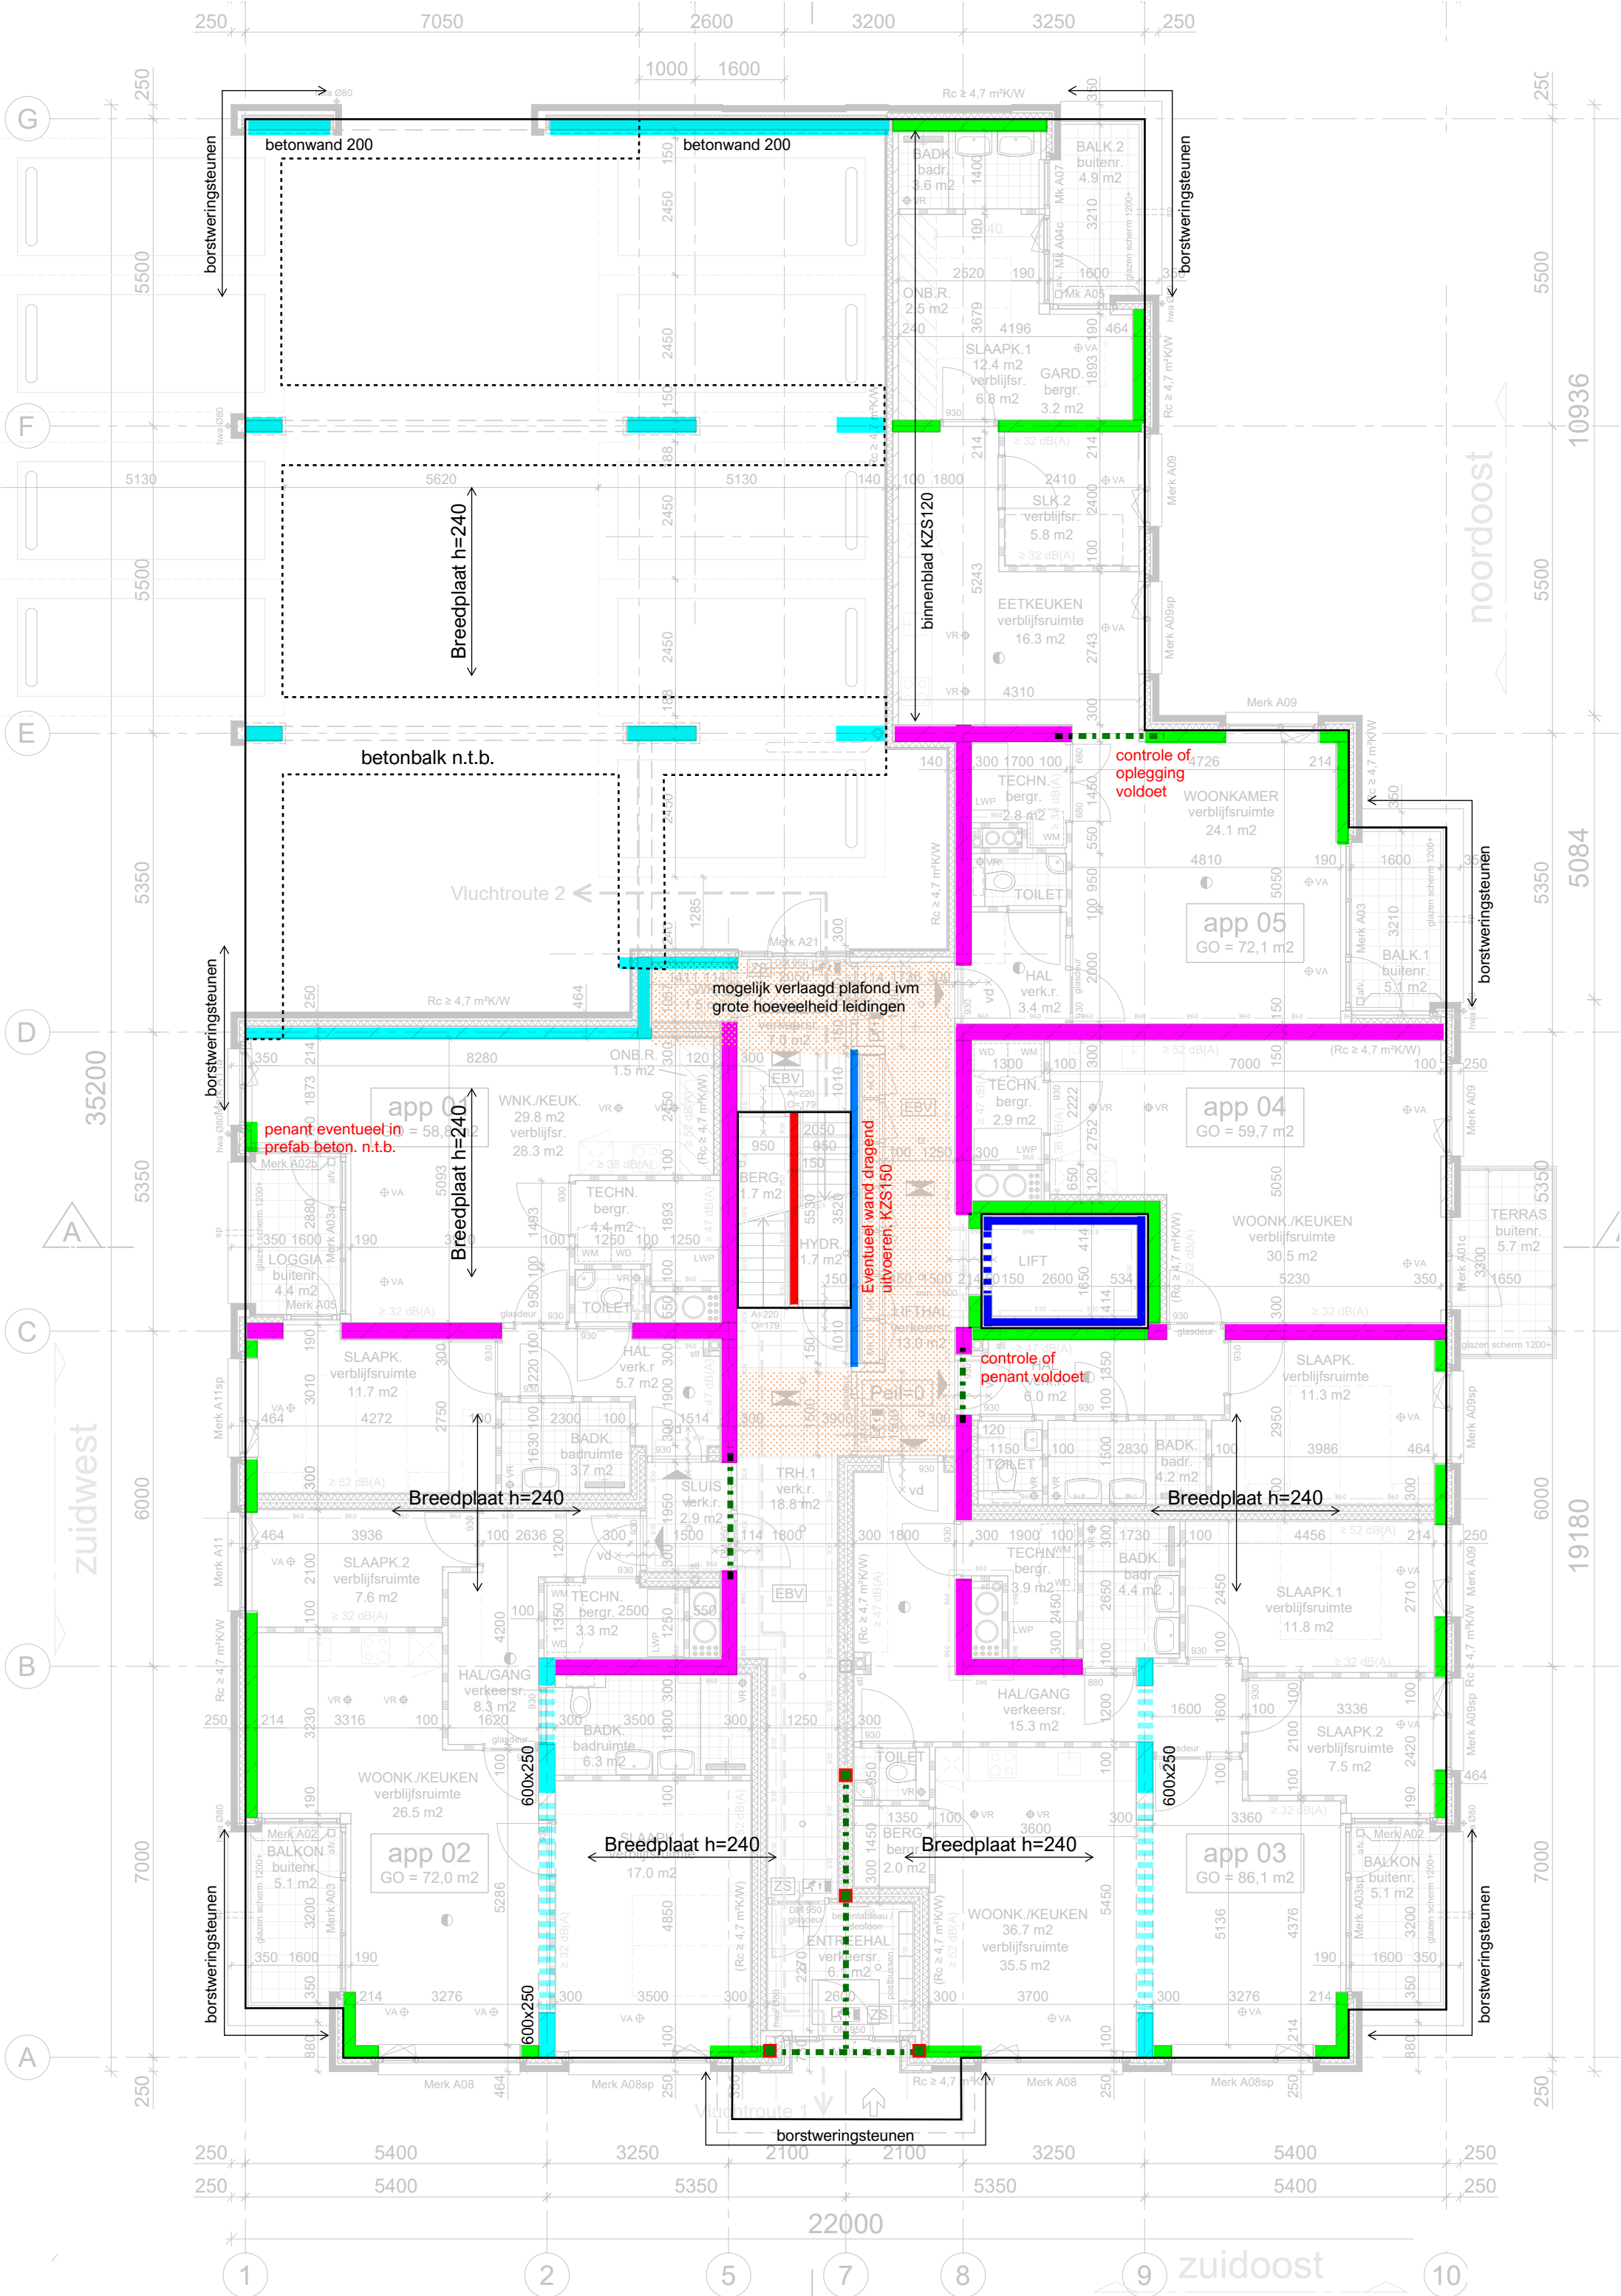

Renvooi

Brandwerendheid hoofd draagconstructie: 90 min
Verdiepingsvloer: breedplaat schil C30/37
opstort C20/25

- Kalkzandsteen 300 mm
- Kalkzandsteen 214 mm
- Betonwand min 250 mm
- Prefab betonwand 150 mm
- Prefab betonwand 150 mm
- Staal
- Stalen kolom

Noodafvoeren platte dak nader te bepalen

24100 Oosteinde 241 t/m 245
te Voorburg


BOGAARDS
CONSTRUCTIEBUREAU



E info@bogaards.nl
T 071 - 403 23 23
W www.bogaards.nl

Naam	
Datum	8-10-2024

1e VERDIEPINGSVLOER

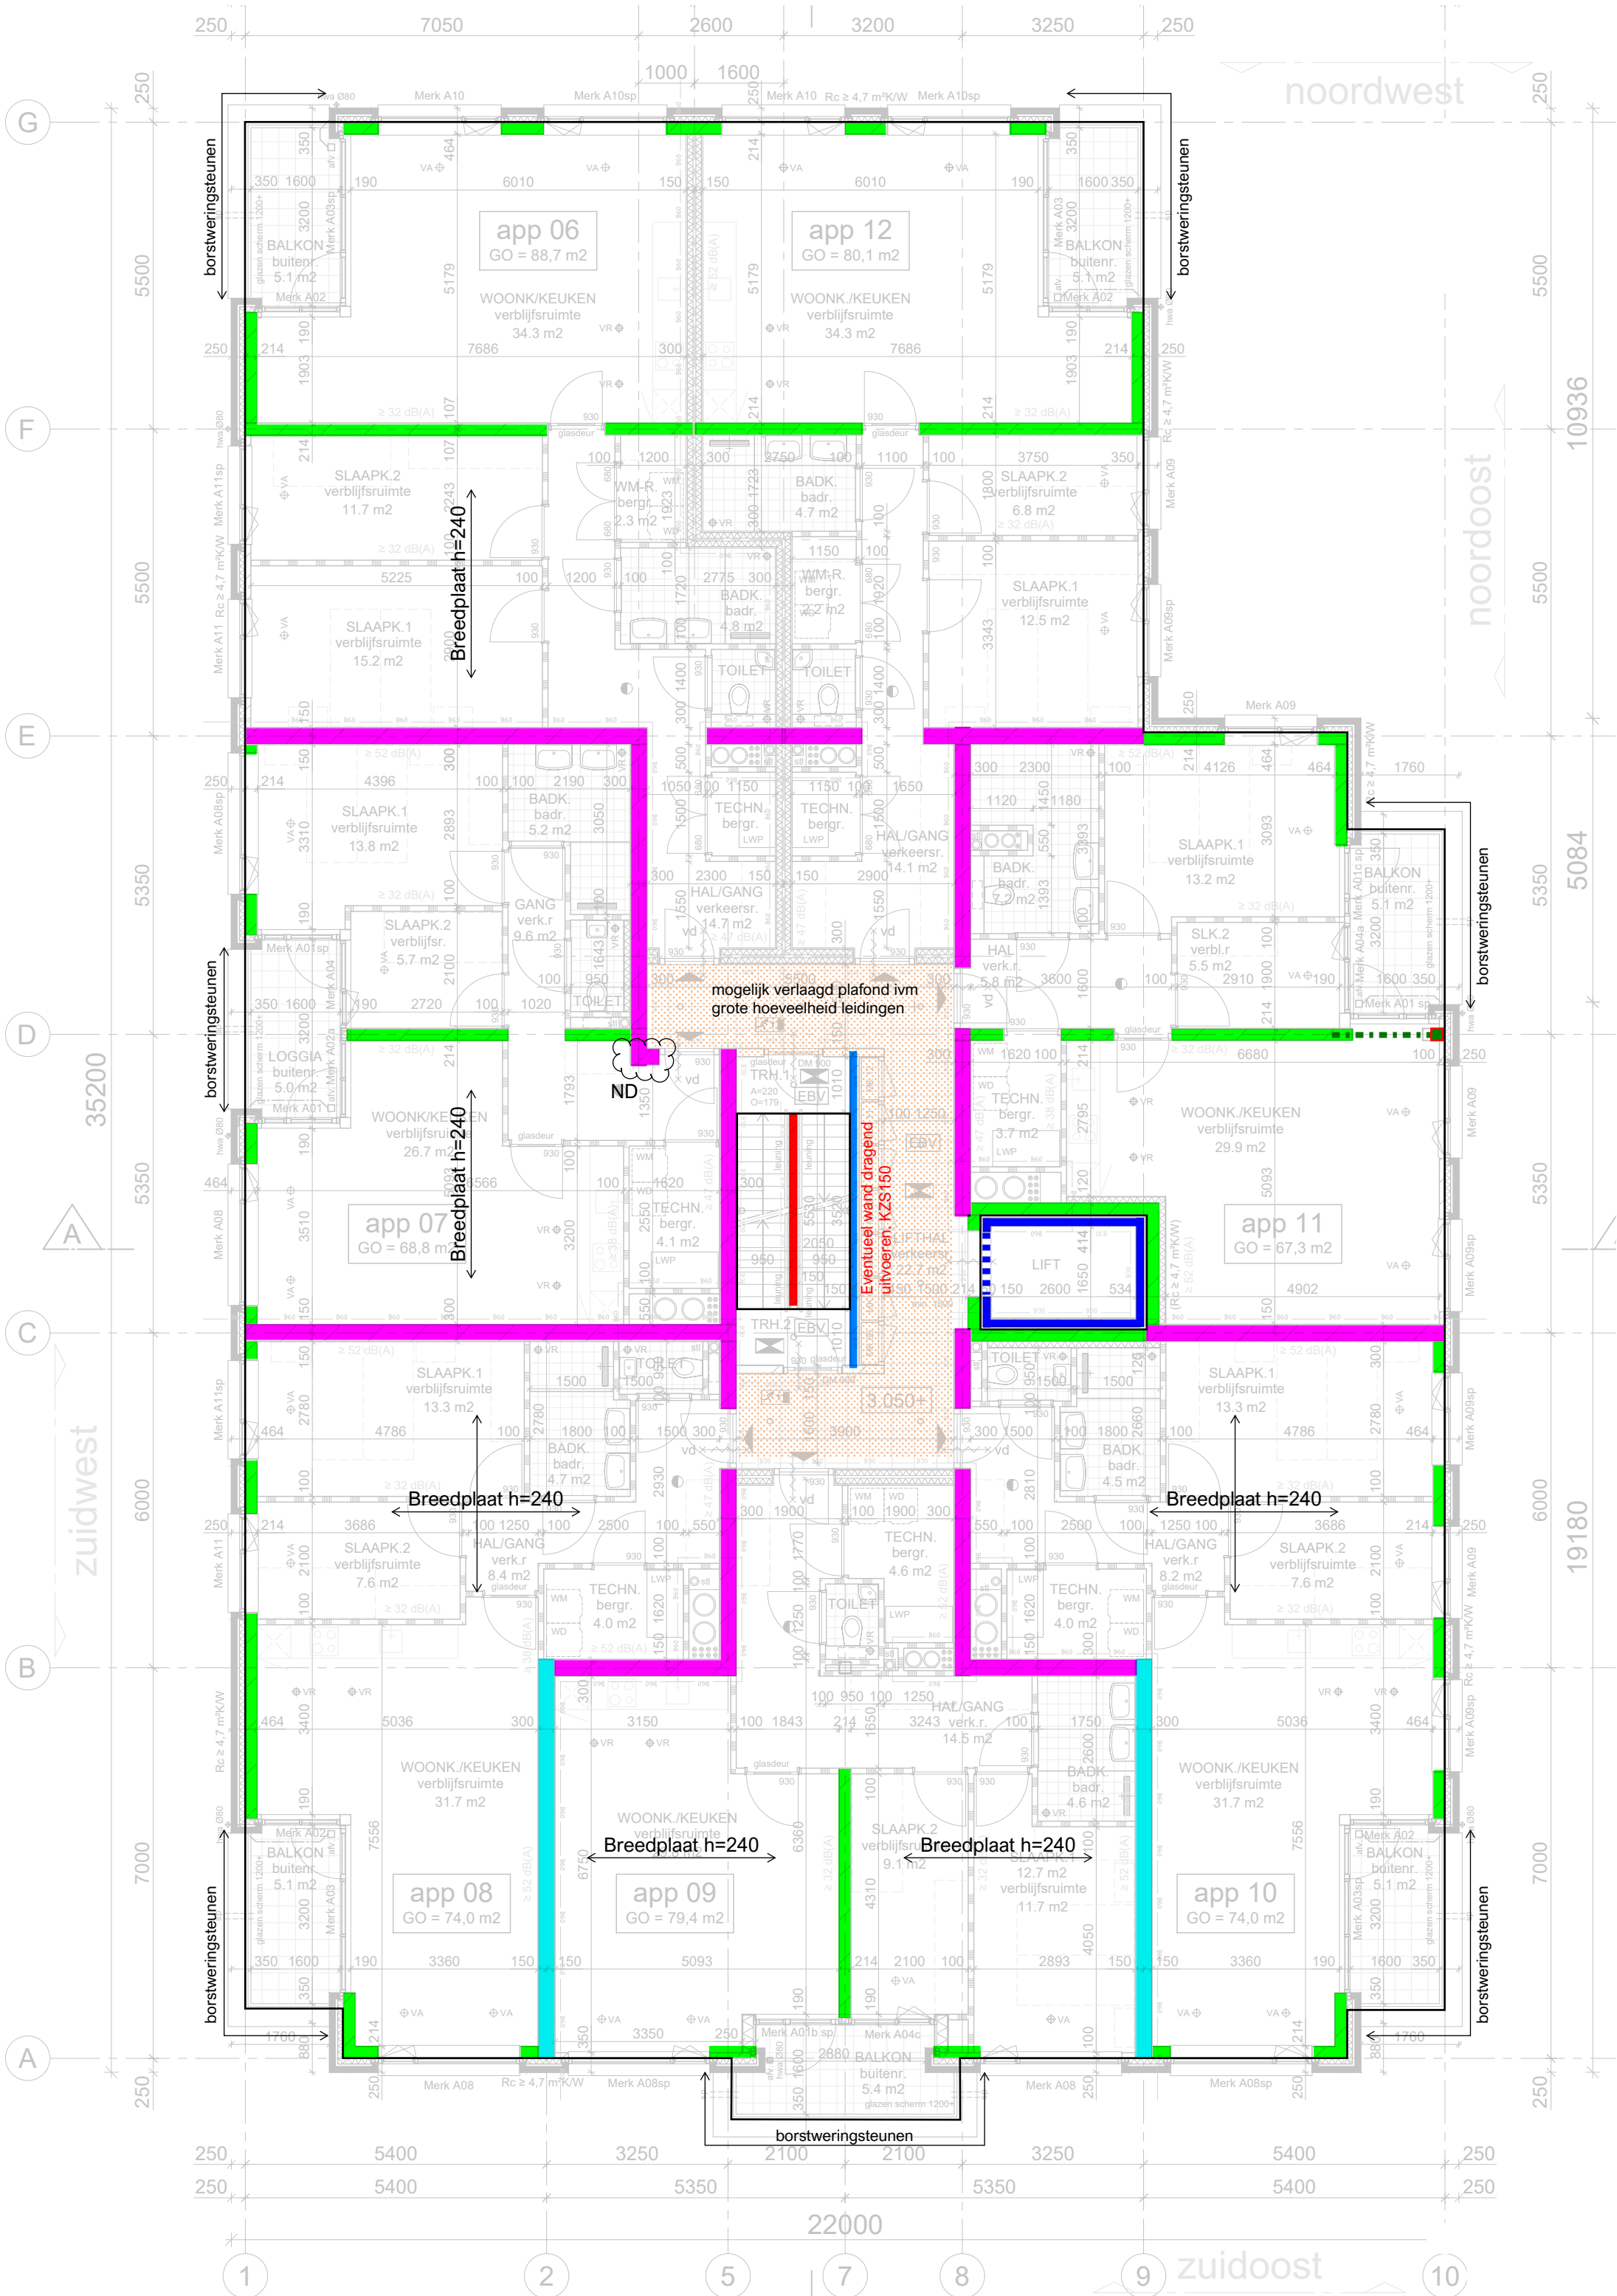

Renvooi

Brandwerendheid hoofddraagconstructie: 90 min
Verdiepingsvloer: breedplaatschil C30/37 opstort C20/25

- Kalkzandsteen 300 mm
- Kalkzandsteen 214 mm
- Betonwand min 250 mm
- Prefab betonwand 150 mm
- Prefab betonwand 150 mm
- Staal
- Stalen kolom

Noodafvoeren platte dak nader te bepalen

2e VERDIEPINGSVLOER

24100 Oosteinde 241 t/m 245
te Voorburg

BOGAARDS
CONSTRUCTIEBUREAU
Taanderstraat 19
2222 BG Katwijk

E

 info@bogaards.nl


T

 071 - 403 23 23

W

 www.bogaards.nl

Naam	
Datum	8-10-2024

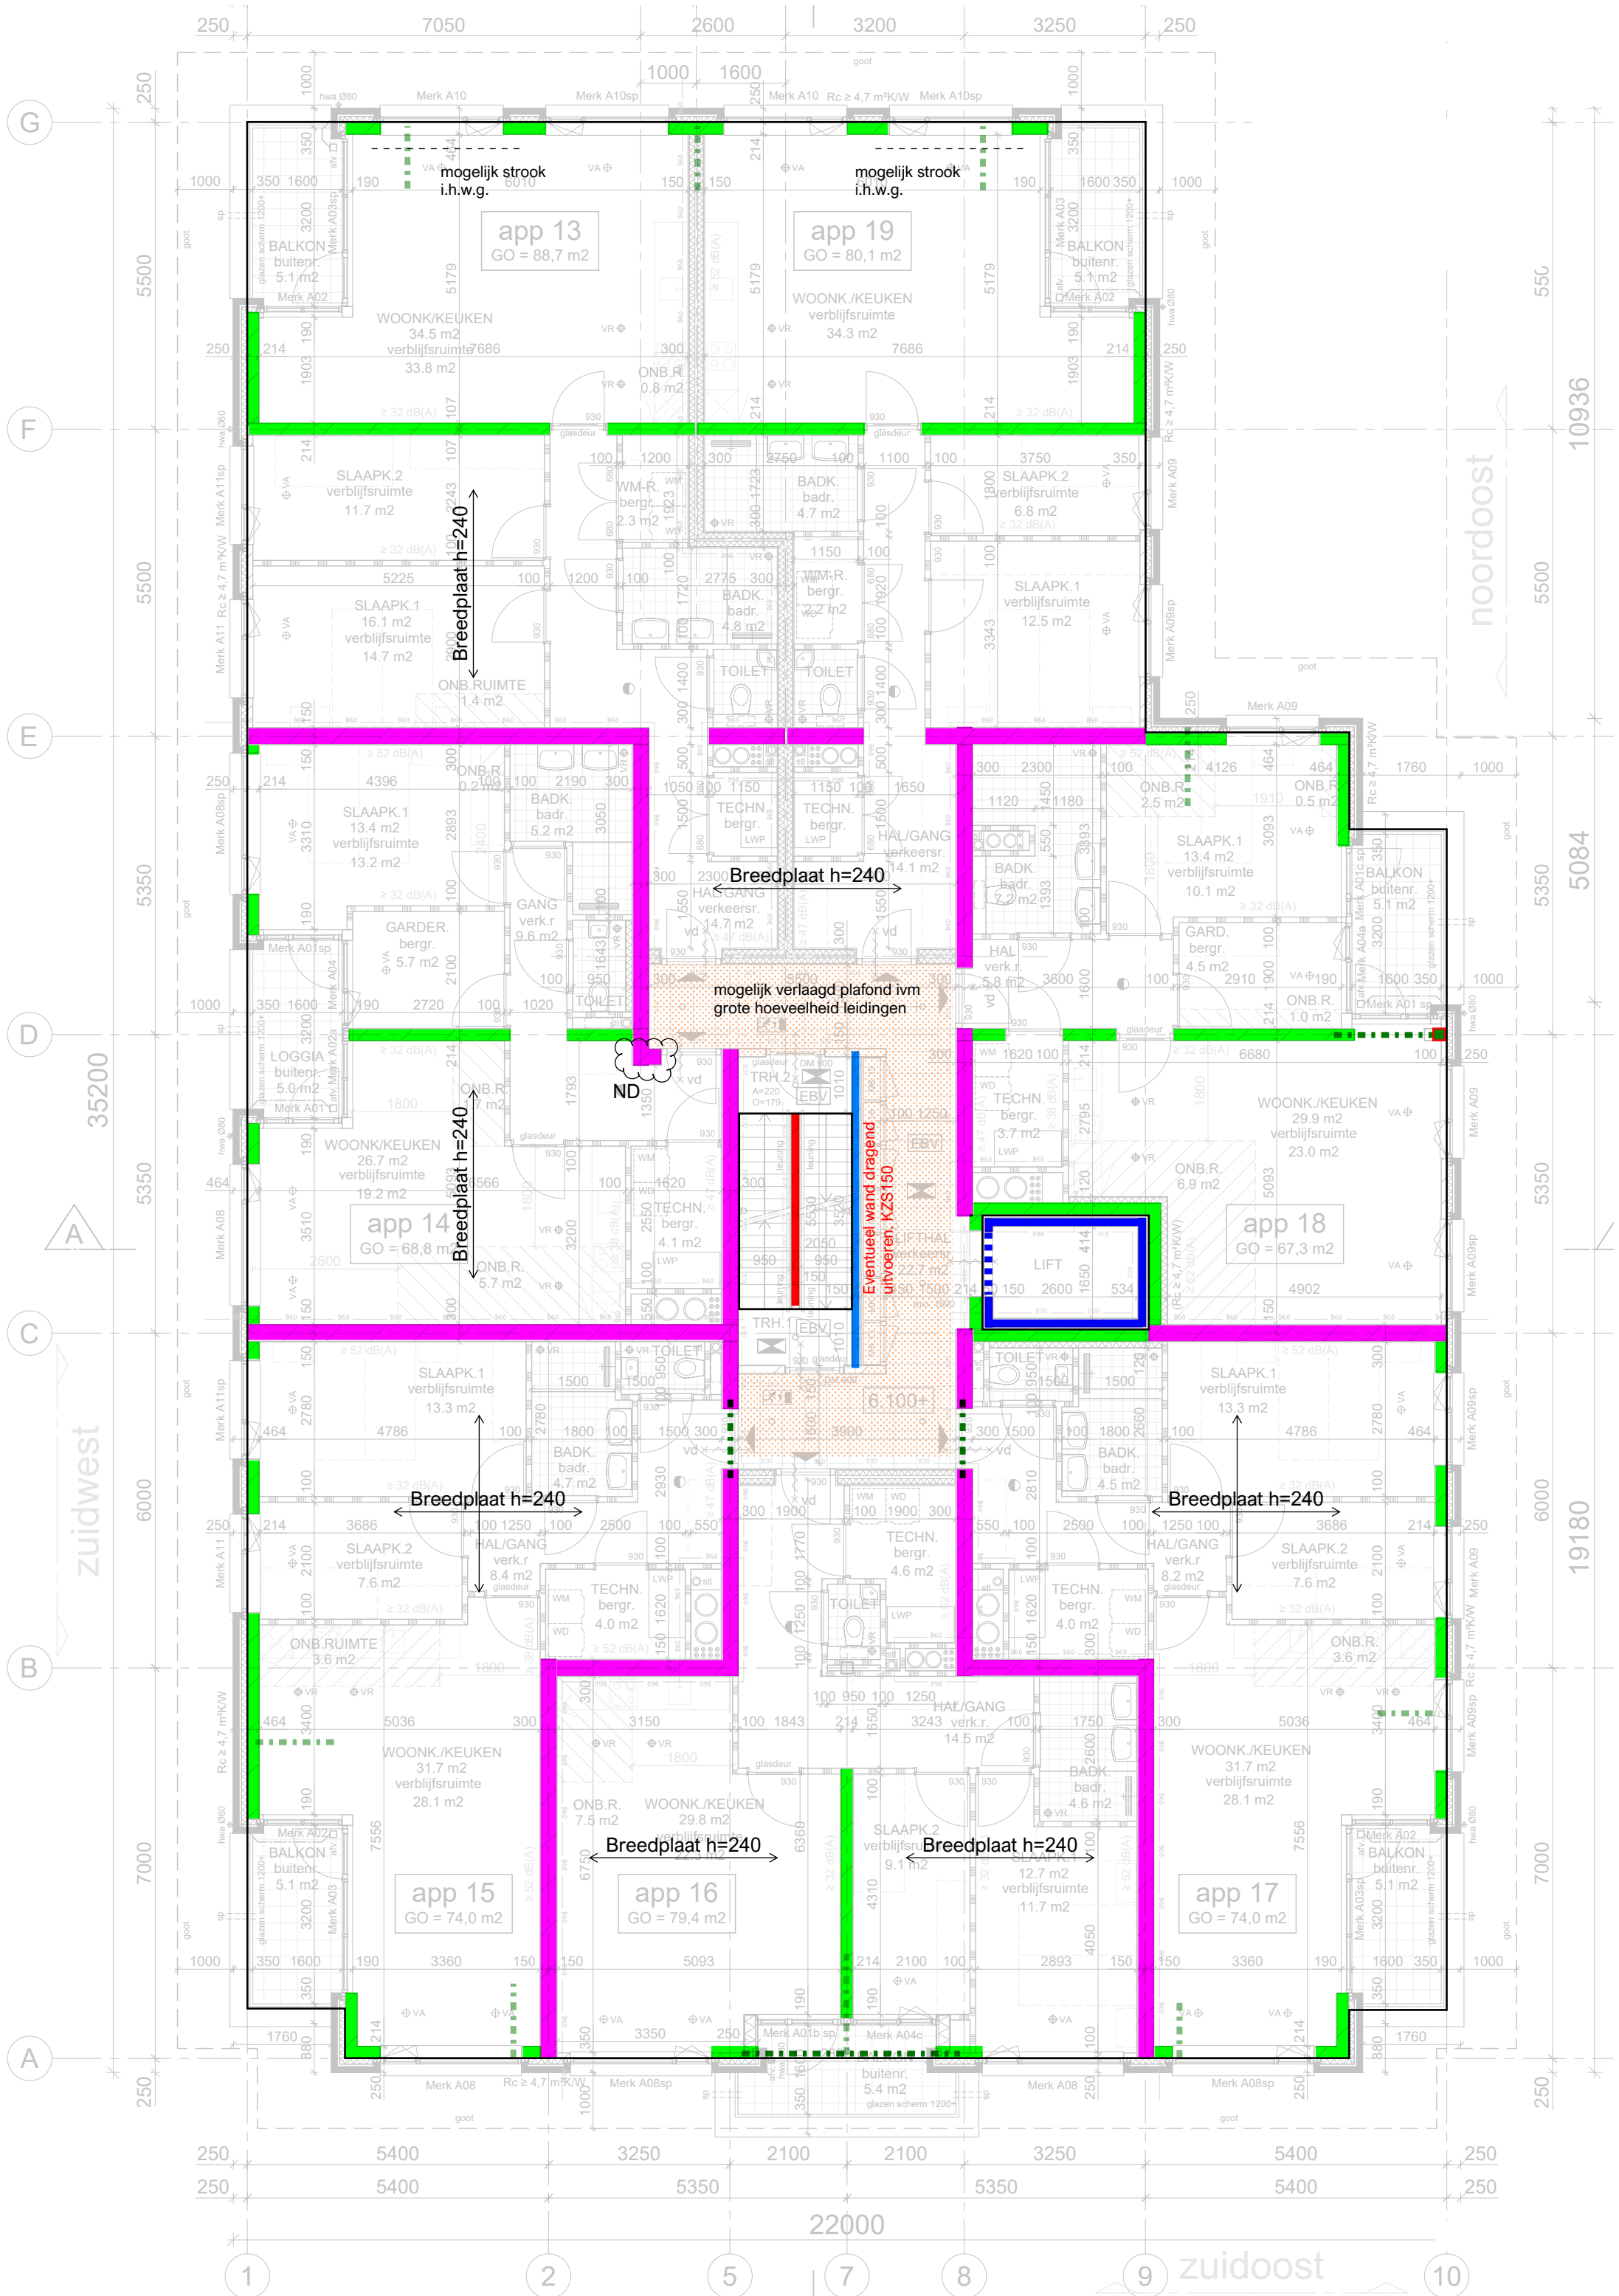

Renvooi

Brandwerendheid hoofddraagconstructie: 90 min
Verdiepingsvloer: breedplaat-schil C30/37
opstort C20/25

- Kalkzandsteen 300 mm
- Kalkzandsteen 214 mm
- Betonwand min 250 mm
- Prefab betonwand 150 mm
- Prefab betonwand 150 mm
- Staal
- Stalen kolom
- Noodafvoeren platte dak nader te bepalen


3e VERDIEPINGSVLOER

24100 Oosteinde 241 t/m 245
te Voorburg

BOGAARDS
CONSTRUCTIEBUREAU
Taanderstraat 19
2222 BG Katwijk

E info@bogaards.nl
T 071 - 403 23 23
W www.bogaards.nl

Naam	
Datum	8-10-2024

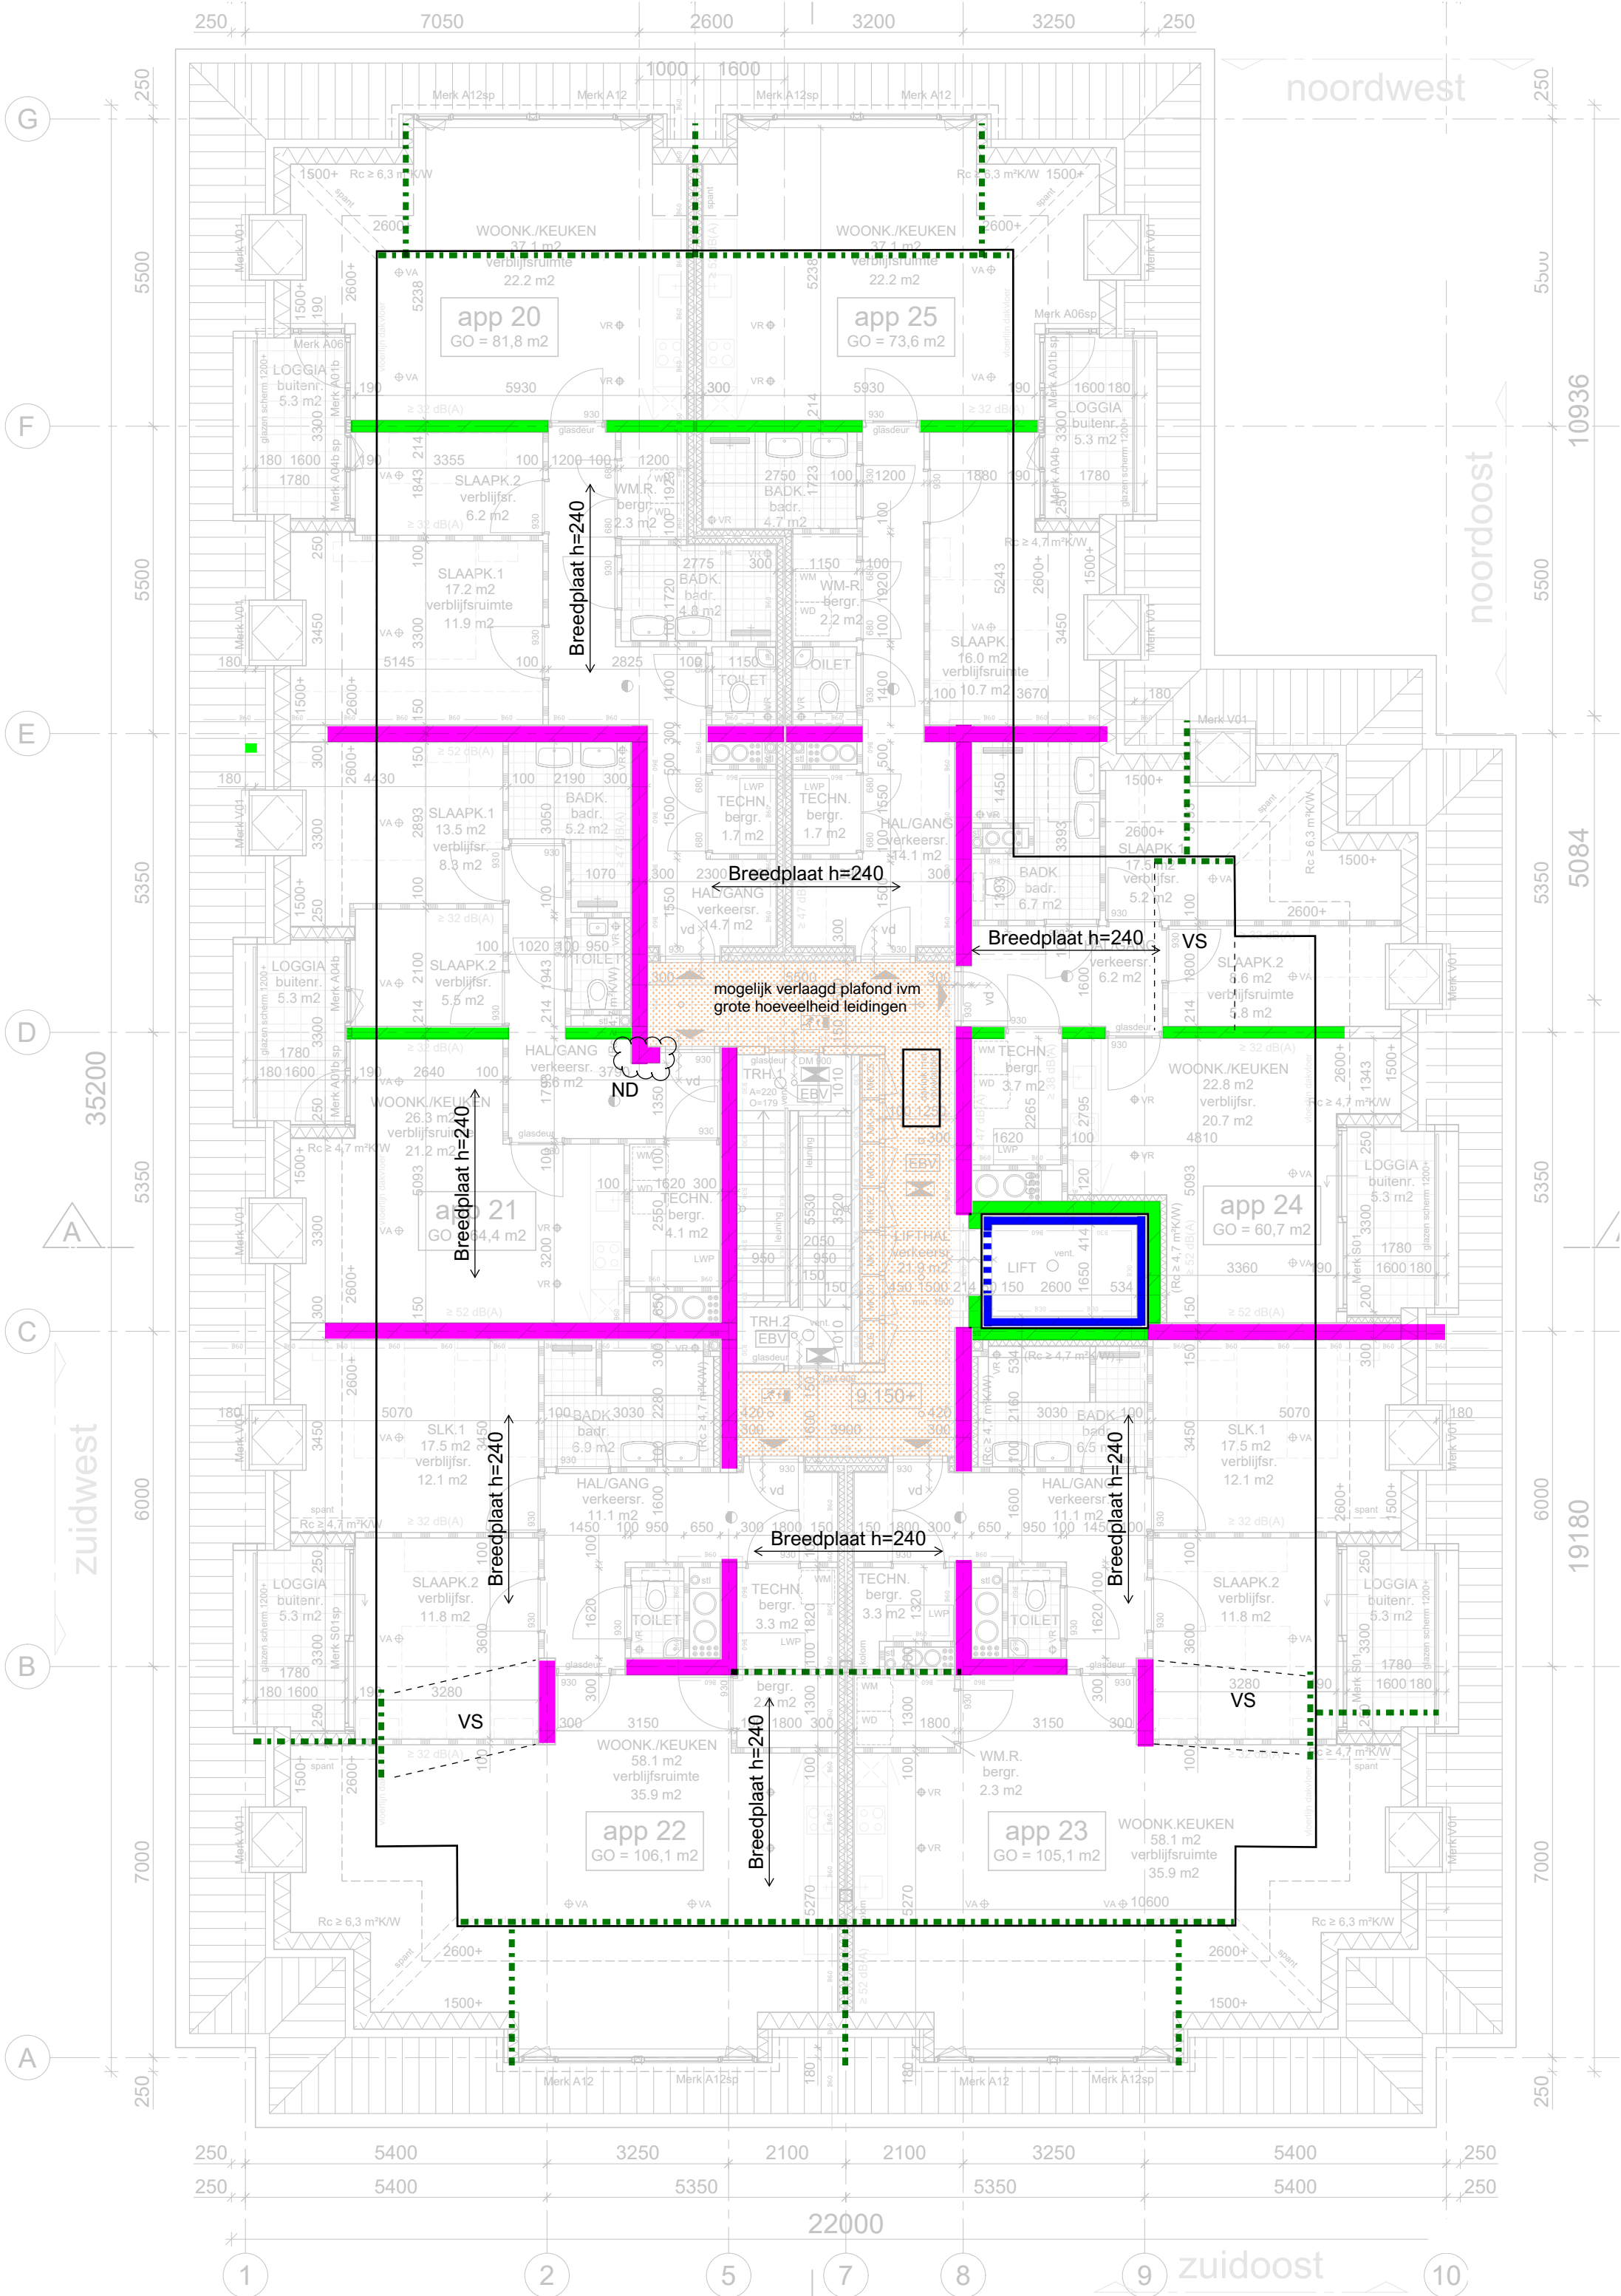

Renvooi

Brandwerendheid hoofdraagconstructie: 90 min
Verdiepingsvloer: breedplaat schil C30/37
opstort C20/25

- Kalkzandsteen 300 mm
- Kalkzandsteen 214 mm
- Betonwand min 250 mm
- Prefab betonwand 150 mm
- Prefab betonwand 150 mm
- Staal
- Stalen kolom

Noodafvoeren platte dak nader te bepalen

24100 Oosteinde 241 t/m 245
te Voorburg

BOGAARDS
CONSTRUCTIEBUREAU
Taanderstraat 19
2222 BG Katwijk

E info@bogaards.nl
T 071 - 403 23 23
W www.bogaards.nl

Naam	
Datum	8-10-2024

DAKVLOER