

Renvooi algemeen : ZIE DOCUMENT: DO.40.renvooi

Certificaties van de verschillende bouwmaterialen en bouwonderdelen zullen tijdens de uitvoeringsfase aan de gemeente door de aannemer worden voorgelegd, voor de start van de werkzaamheden van het betreffende onderdeel.

Het bouwveiligheidsplan en het bouwplaatsinrichtingsplan zal voor de start van de bouwwerkzaamheden eveneens ter goedkeuring aan u door de aannemer worden voorgelegd.

Uitgangspunten:

Rc-waarden volgens rapport adviseur PH bouwadvies (BENG, RC, Bouwbesluit) en Energiebouwadvies (MPO). Gevelgeluidswering (buiten) volgens rapporten DGMF. Geluidabsorberende materialen (binnen) volgens rapport PH bouwadvies (nagalm).

In de gevel voorkomende constructieonderdelen, die volgens NEN 5087 behoren tot de voor inbrekers bereikbare zone, voldoen aan weerstandklasse 2 volgens NEN 5096.


Hoofdtoegang gebouw is van buitenaf uitsluitend met sleutel te openen en van binnenuit zonder los voorwerp te openen, en vanuit woningen dmv communicatie/video/bel systeem.

Toegangen van verblijfsruimten, toiletruimten, badruimten, bergruimten en buitenruimten hebben een vrije doorgang met een breedte $\geq 850\text{mm}$ en vrije hoogte van $\geq 2300\text{mm}$.

- Renvooi materialen

 - beton (t.p.g)
 - kalkzandsteen
 - geïsoleerde dakplaat
 - gevelmetselwerk
 - vuil metselwerk + hardsteen
 - geïsoleerde voorzetwand
 - woningscheidinge wand 300
 - lichte scheidingwand
- Renvooi brandveiligheid

 - brandscheiding WBDBO 30 +R200 (inclusief doorvoeren)
 - brandscheiding WBDBO 60 +R200 (inclusief doorvoeren)

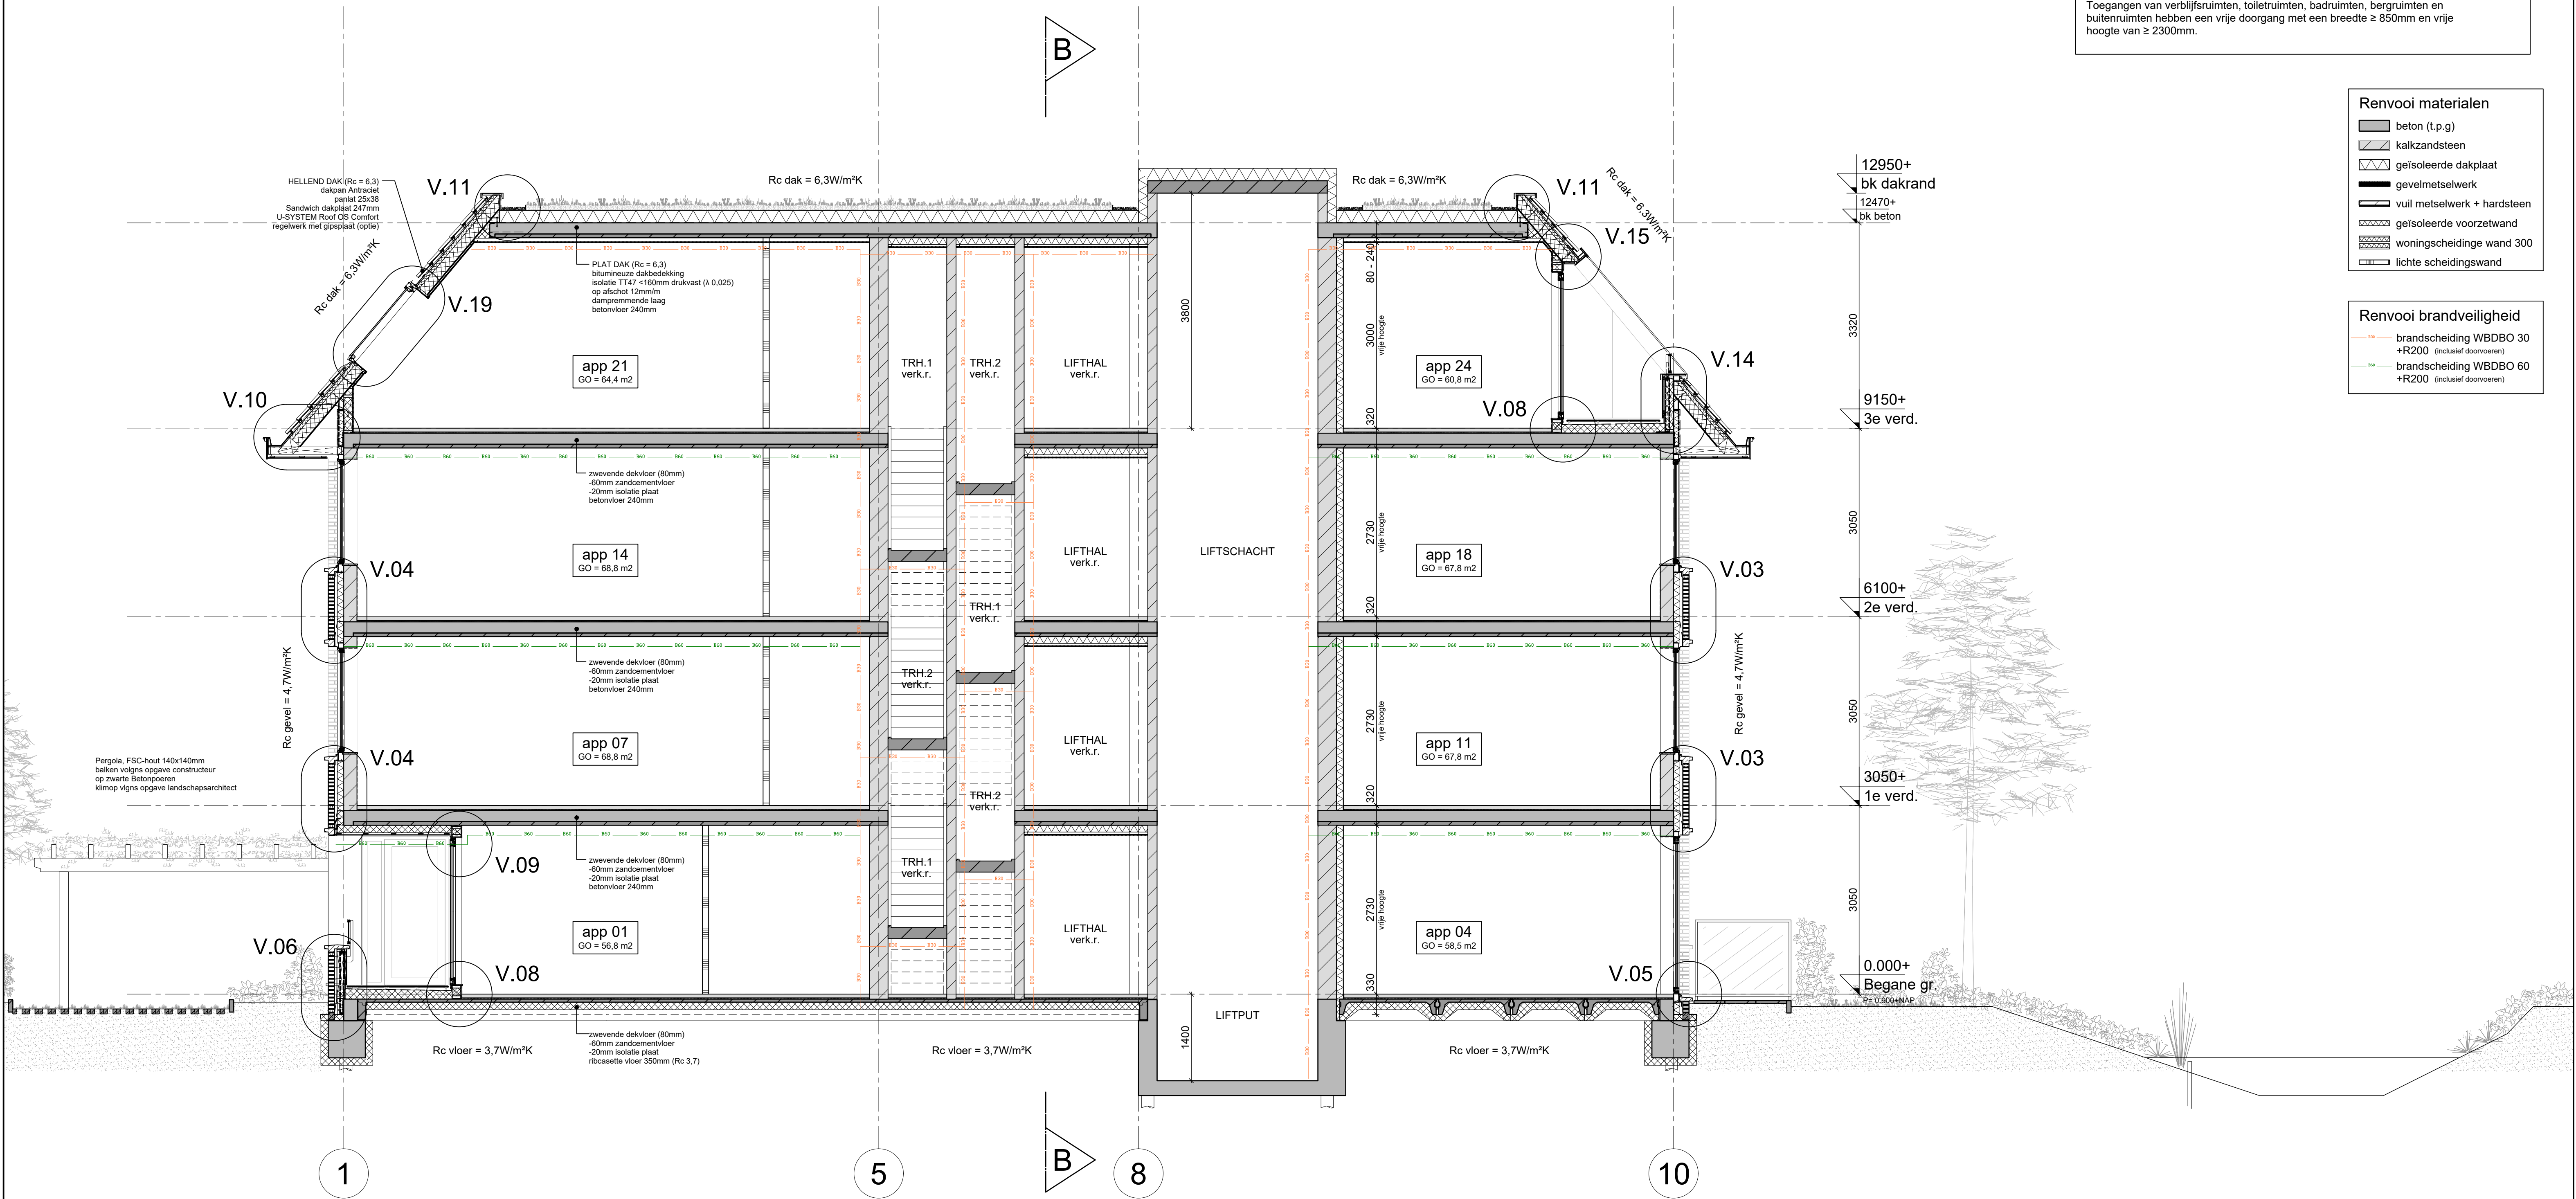

Doorsnede A-A
Dwarsdoorsnede

WK
WK WILMINK
ARCHITECTEN

WIJZIGING	OPMERKING
A 13-09-2024	opm. constructeur verwerkt
B 25-10-2024	

SCHAAL	1:50
FORMAAT	A1
PROJECTNR.	21-1119
BESTAND	21-1119_DO.02
DATUM	29-08-2024

PROJECT	FASE
Oosteinde 241 t/m 245	omgevingsvergunning
2271 EG Voorburg	
ONDERDEEL	STATUS
Doorsnede AA	definitief
Dwarsdoorsnede	
	BLAD: FASE / ONDERDEEL / VOLGNR / WIJZ
	DO.02.01 B

Renvooi algemeen : ZIE DOCUMENT: DO.40.renvooi

Certificaties van de verschillende bouwmaterialen en bouwonderdelen zullen tijdens de uitvoeringsfase aan de gemeente door de aannemer worden voorgelegd, voor de start van de werkzaamheden van het betreffende onderdeel.

Het bouwveiligheidsplan en het bouwplaatsinrichtingsplan zal voor de start van de bouwwerkzaamheden eveneens ter goedkeuring aan u door de aannemer worden voorgelegd.

Uitgangspunten:


Rc-waarden volgens rapport adviseur PH bouwadvies (BENG, RC, Bouwbesluit) en Energiebouwadvies (MPG). Gevelgeluidswering (buiten) volgens rapporten DGM. Geluidabsorberende materialen (binnen) volgens rapport PH bouwadvies (nagalm).

In de gevel voorkomende constructieonderdelen, die volgens NEN 5087 behoren tot de voor inbrekers bereikbare zone, voldoen aan weerstandklasse 2 volgens NEN 5096.

Hoofdoegang gebouw is van buitenaf uitsluitend met sleutel te openen en van binnenuit zonder los voorwerp te openen, en vanuit woningen dmv communicatievideo/bel systeem.

Toegangen van verlijfsruimten, toilet ruimten, badruimten, berg ruimten en buitenruimten hebben een vrije doorgang met een breedte $\geq 850\text{mm}$ en vrije hoogte van $\geq 2300\text{mm}$.

- Renvooi materialen
- beton (t.p.g)
 - kalkzandsteen
 - geïsoleerde dakplaat
 - gevelmetselwerk
 - vuil metselwerk + hardsteen
 - geïsoleerde voorzetwand
 - woningscheiding wand 300
 - lichte scheidingswand
- Renvooi brandveiligheid
- brandscheiding WDBO 30 +R200 (inclusief doorvoeren)
 - brandscheiding WDBO 60 +R200 (inclusief doorvoeren)

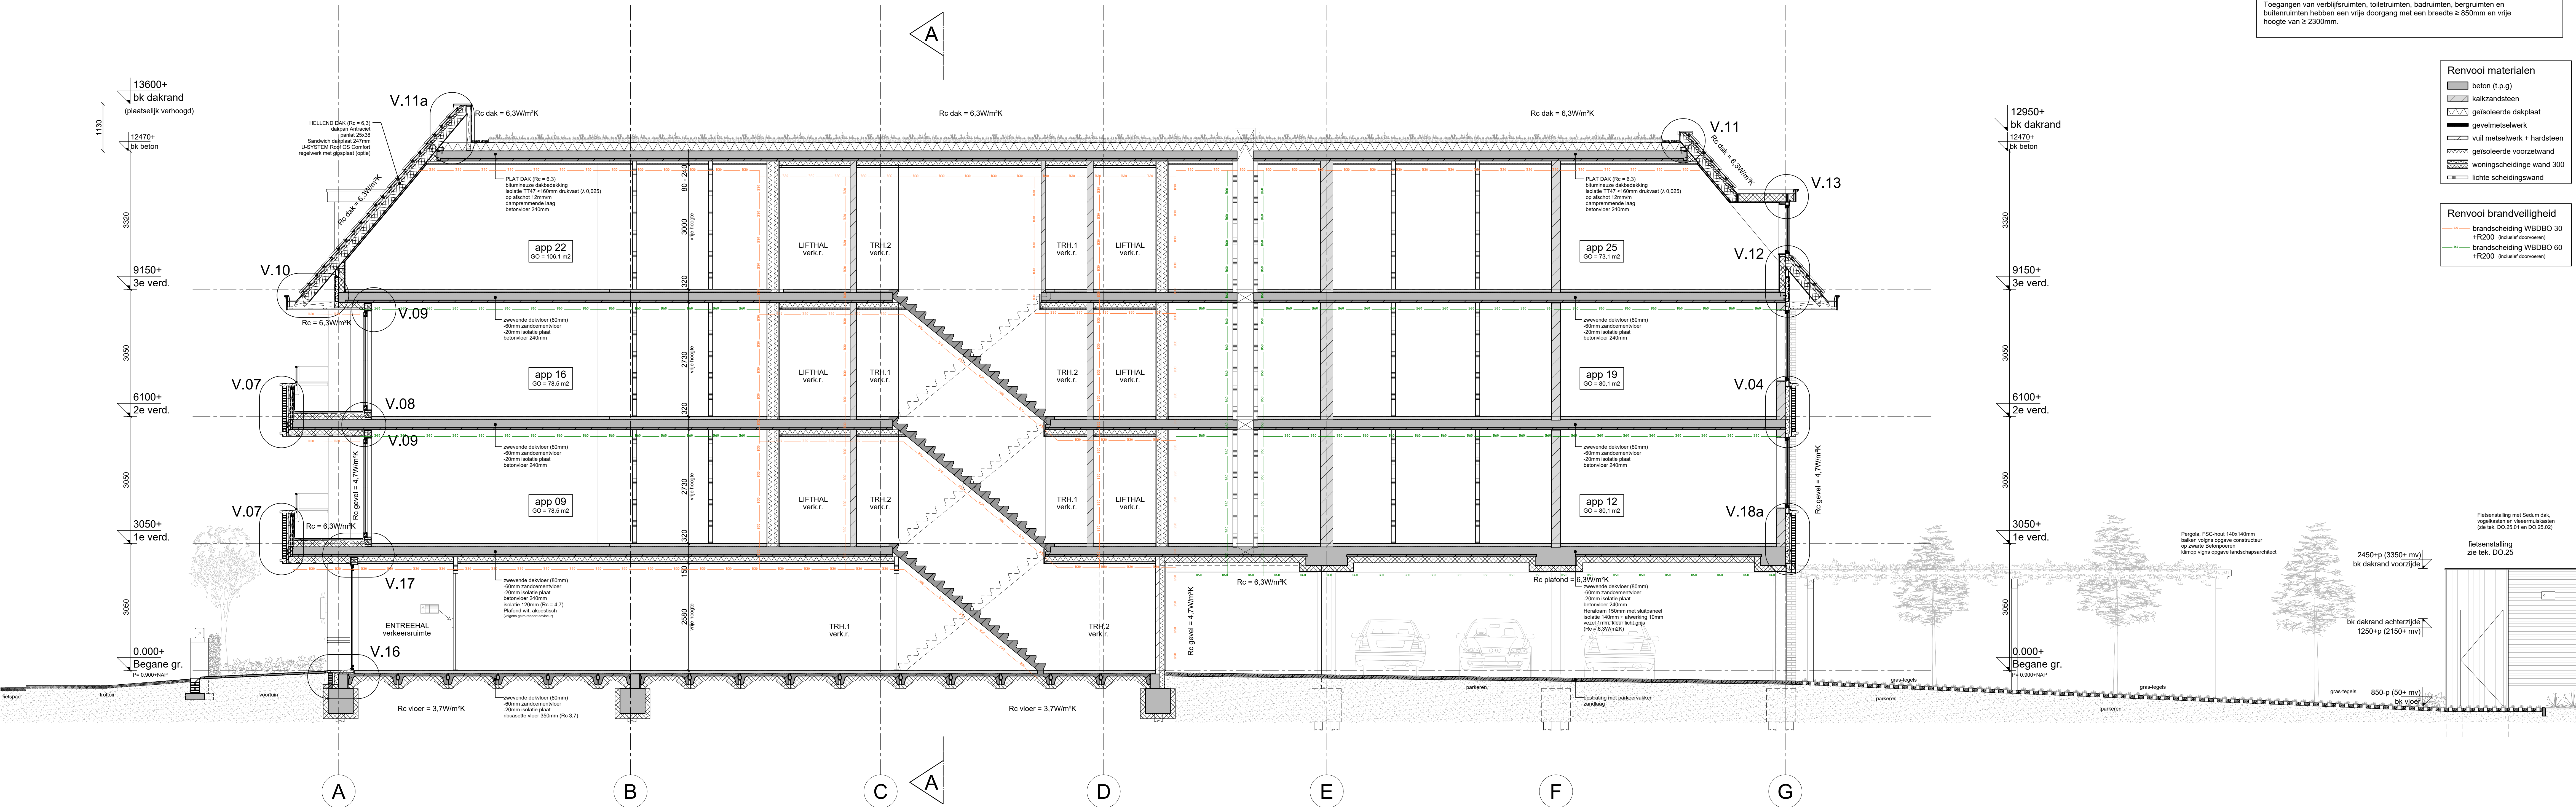

Doorsnede B-B

Langdoorsnede



WUZZIGING	OPMERKING
A 13-09-2024	opm. constructeur verwerkt
B 25-10-2024	

SCHAA	1:50
FORMAAT	594x1261
PROJECTNR.	21-1119
BESTAND	21-1119_DO.02
DATUM	29-08-2024

PROJECT	Oosteinde 241 t/m 245	FASE	omgevingsvergunning
	2271 EG Voorburg	STATUS	definitief
ONDERDEEL	Doorsnede B-B	BLAD: FASE / ONDERDEEL / VOLGNR / WUZZ	
	Langdoorsnede	DO.02.02	B