


Voorgevel tuinmuur

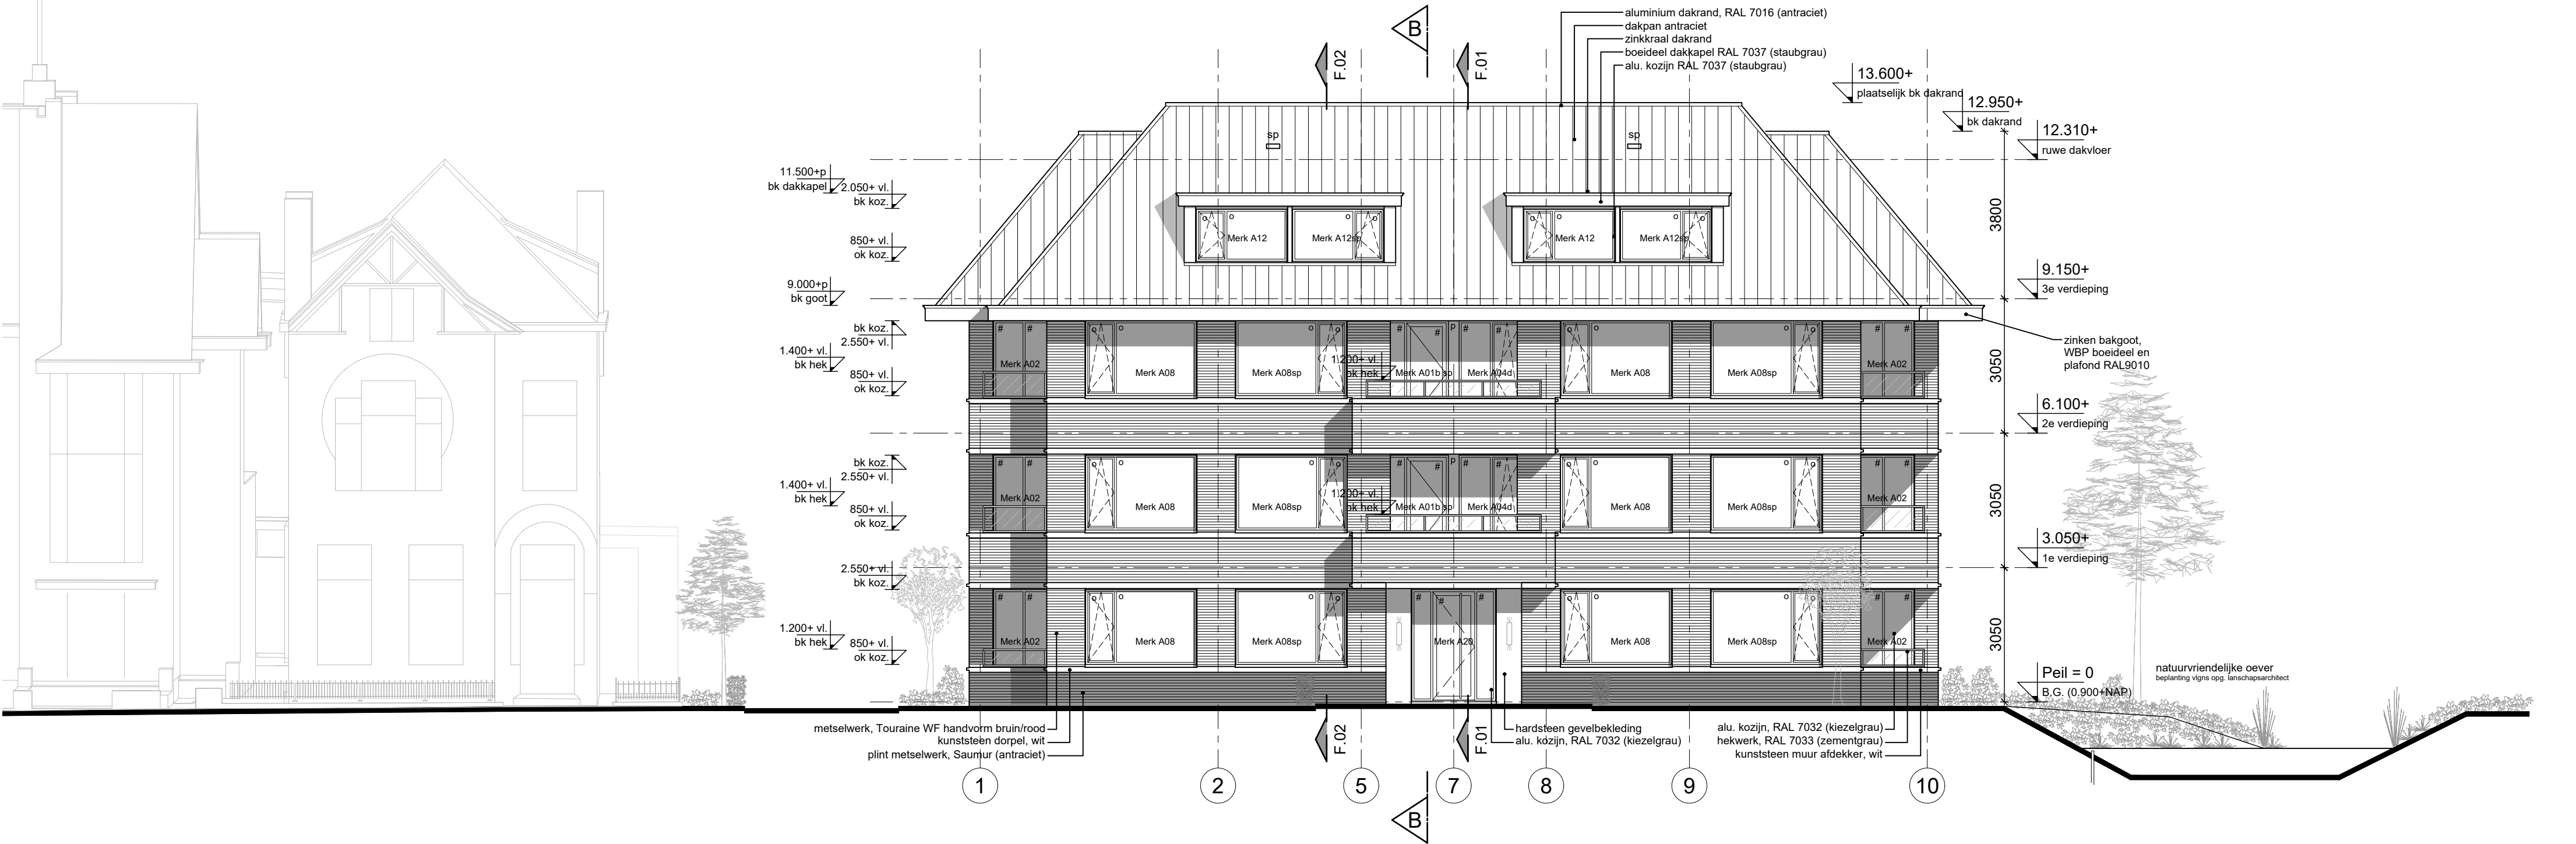

Voorgevel
Zuidoost

Alle buitenruimten hebben een gesloten glazen scherm van min. 1200 boven vloerpeil
zie geluidrapport M.2024.0099.00.R001 van DGMR d.d. 16 februari 2024.

- Glassoorten (geen extra geluidwerende beglazing benodigd, zie geluidrapport DGMR)
- o driedubbel isolatieglas
 - # letselbeperkend driedubbel isolatieglas (binnen en buiten gelaagd)
 - * doorvalveilig driedubbel isolatieglas (binnenzijde gelaagd)
- sp spuwer / noodoverloop
P dicht emailt paneel (geïsoleerd)

Renvooi algemeen : ZIE DOCUMENT: DO.40.renvooi

Certificaties van de verschillende bouwmaterialen en bouwonderdelen zullen tijdens de uitvoeringsfase aan de gemeente door de aannemer worden voorgelegd, voor de start van de werkzaamheden van het betreffende onderdeel.

Het bouwveiligheidsplan en het bouwplaatsinrichtingsplan zal voor de start van de bouwwerkzaamheden eveneens ter goedkeuring aan u door de aannemer worden voorgelegd.


Uitgangspunten:

Rc-waarden volgens rapport adviseur PH bouwadvies (BENG, RC, Bouwbesluit) en Energiebouwadvies (MPG). Gevelgeluidswering (buiten) volgens rapporten DGMR. Geluidabsorberende materialen (binnen) volgens rapport PH bouwadvies (nagalm).

In de gevel voorkomende constructieonderdelen, die volgens NEN 5087 behoren tot de voor inbrekers bereikbare zone, voldoen aan weerstandklasse 2 volgens NEN 5096.

Hoofdtoegang gebouw is van buitenaf uitsluitend met sleutel te openen en van binnenuit zonder los voorwerp te openen, en vanuit woningen dmv communicatie/video/bel systeem.

Toegangen van verblijfsruimten, toilet ruimten, badruimten, berguimten en buitenruimten hebben een vrije doorgang met een breedte ≥ 850mm en vrije hoogte van ≥ 2300mm.

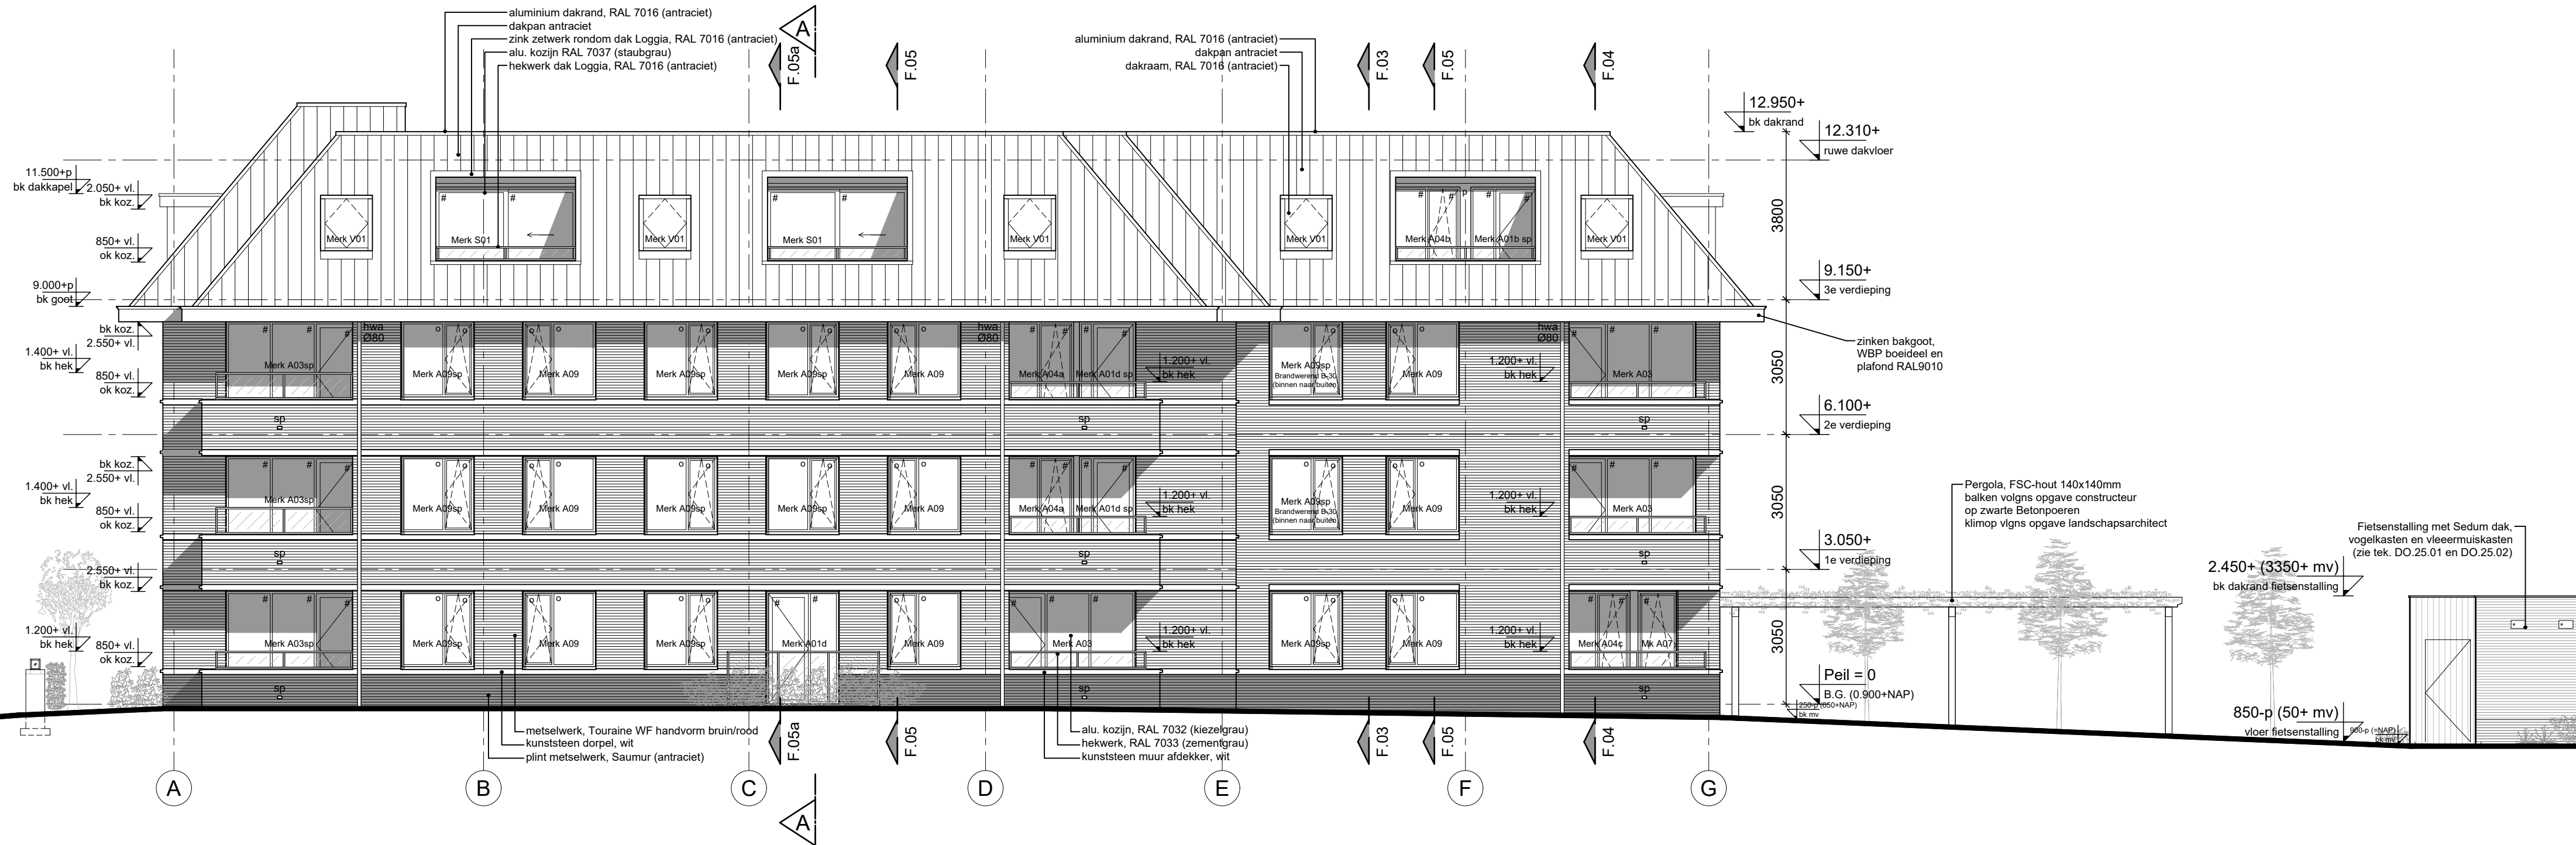

Rechter zijgevel

Noordoost

Alle buitenruimten hebben een gesloten glazen scherm van min. 1200 boven vloerpeil zie geluidrapport M.2024.0099.00.R001 van DGMR d.d. 16 februari 2024.

Glassoorten (geen extra geluidwerende beglazing benodigd, zie geluidrapport DGMR)

- o driedubbel isolatieglas
- # letselbeperkend driedubbel isolatieglas (binnen en buiten gelaagd)
- * doorvalveilig driedubbel isolatieglas (binnenzijde gelaagd)

sp spuer / noodoverloop
P dicht emailt paneel (geïsoleerd)

Renvooi algemeen : ZIE DOCUMENT: DO.40.renvooi

Certificaties van de verschillende bouwmaterialen en bouwonderdelen zullen tijdens de uitvoeringsfase aan de gemeente door de aannemer worden voorgelegd, voor de start van de werkzaamheden van het betreffende onderdeel.

Het bouwveiligheidsplan en het bouwplaatsinrichtingsplan zal voor de start van de bouwwerkzaamheden eveneens ter goedkeuring aan u door de aannemer worden voorgelegd.


Uitgangspunten:

Rc-waarden volgens rapport adviseur PH bouwadvies (BENG, RC, Bouwbesluit) en Energiebouwadvies (MPG). Gevelgeluidswering (buiten) volgens rapporten DGMR. Geluidabsorberende materialen (binnen) volgens rapport PH bouwadvies (nagalm).

In de gevel voorkomende constructieonderdelen, die volgens NEN 5087 behoren tot de voor inbrekers bereikbare zone, voldoen aan weerstandklasse 2 volgens NEN 5096.

Hoofdtoegang gebouw is van buitenaf uitsluitend met sleutel te openen en van binnenuit zonder los voorwerp te openen, en vanuit woningen dmv communicatie/video/bel systeem.

Toegangen van verblijfsruimten, toilet ruimten, badruimten, bergruimten en buitenruimten hebben een vrije doorgang met een breedte ≥ 850mm en vrije hoogte van ≥ 2300mm.

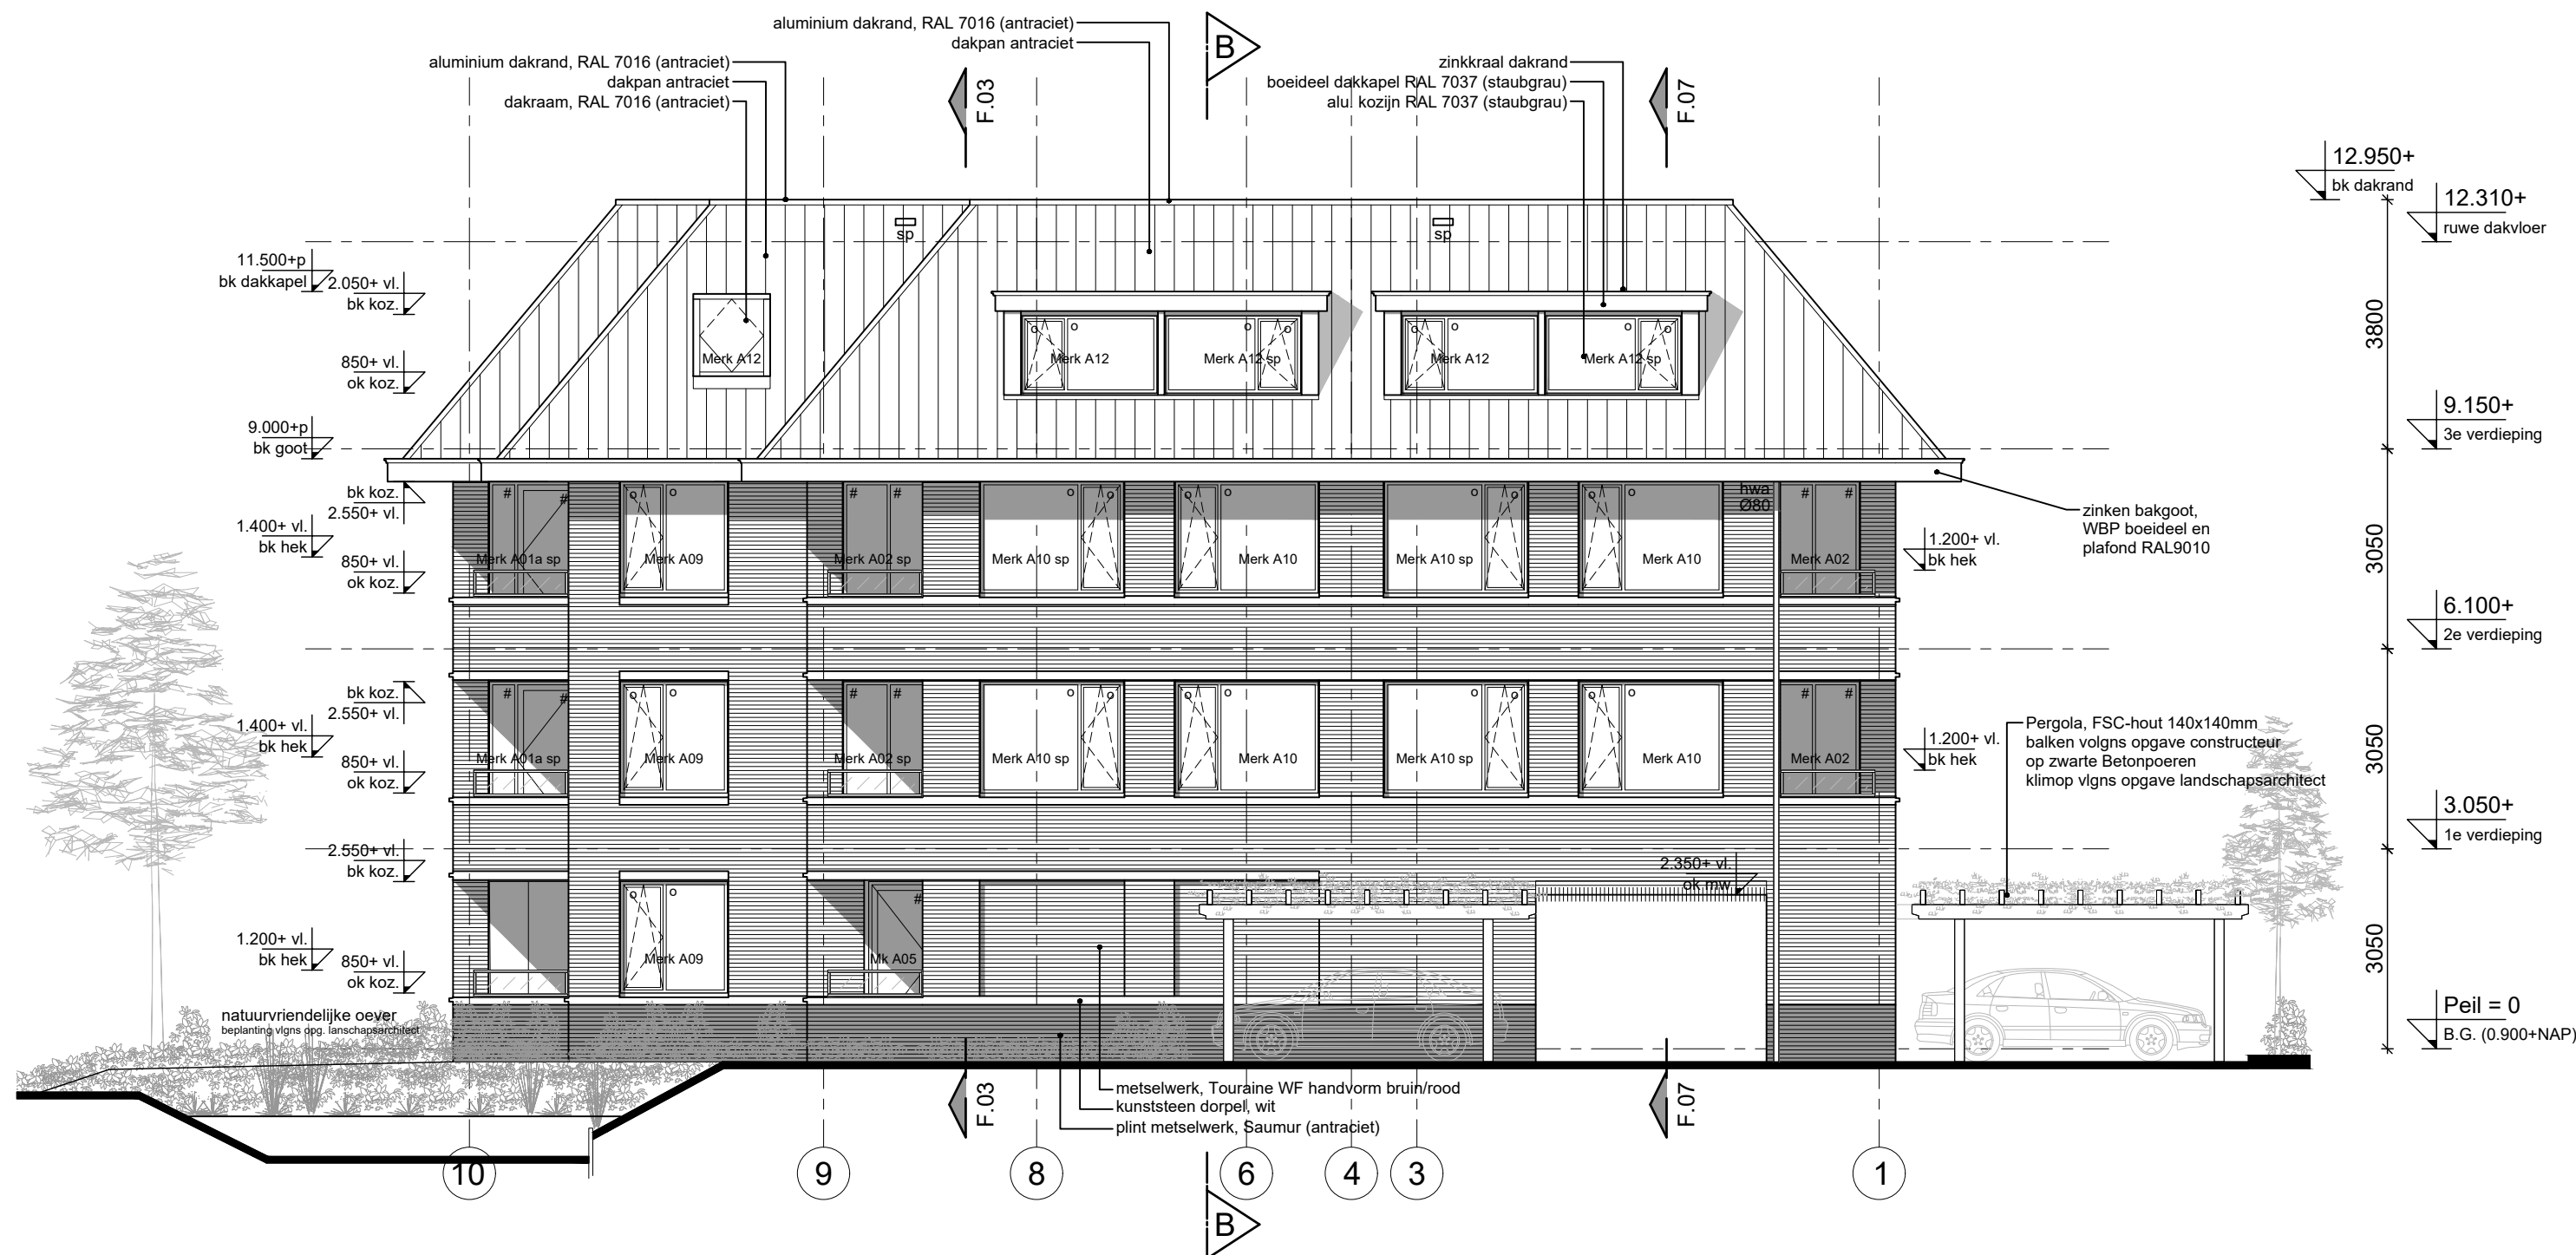

Achtergevel Noordwest

Alle buitenruimten hebben een gesloten glazen scherm van min. 1200 boven vloerpeil
zie geluidrapport M.2024.0099.00.R001 van DGMR d.d. 16 februari 2024.

Glassoorten (geen extra geluidwerende beglazing benodigd, zie geluidrapport DGMR)
o driedubbel isolatieglas
letselbeperkend driedubbel isolatieglas (binnen en buiten gelaagd)
* doorvalveilig driedubbel isolatieglas (binnenzijde gelaagd)

sp spuwer / noodoverloop
P dicht emailt paneel (geïsoleerd)

Renvooi algemeen : ZIE DOCUMENT: DO.40.renvooi

Certificaties van de verschillende bouwmaterialen en bouwonderdelen zullen tijdens de uitvoeringsfase aan de gemeente door de aannemer worden voorgelegd, voor de start van de werkzaamheden van het betreffende onderdeel.
Het bouwveiligheidsplan en het bouwplaatsinrichtingsplan zal voor de start van de bouw- werkzaamheden eveneens ter goedkeuring aan u door de aannemer worden voorgelegd.


Uitgangspunten:

Rc-waarden volgens rapport adviseur PH bouwadvies (BENG, RC, Bouwbesluit) en Energiebouwadvies (MPG). Gevelgeluidswering (buiten) volgens rapporten DGMR. Geluidabsorberende materialen (binnen) volgens rapport PH bouwadvies (nagalm).


In de gevel voorkomende constructieonderdelen, die volgens NEN 5087 behoren tot de voor inbrekers bereikbare zone, voldoen aan weerstandklasse 2 volgens NEN 5096.

Hoofdtoegang gebouw is van buitenaf uitsluitend met sleutel te openen en van binnenuit zonder los voorwerp te openen, en vanuit woningen dmv communicatie/video/bel systeem.


Toegangen van verblijfsruimten, toilet ruimten, badruimten, berg ruimten en buitenruimten hebben een vrije doorgang met een breedte $\geq$ 850mm en vrije hoogte van $\geq$ 2300mm.

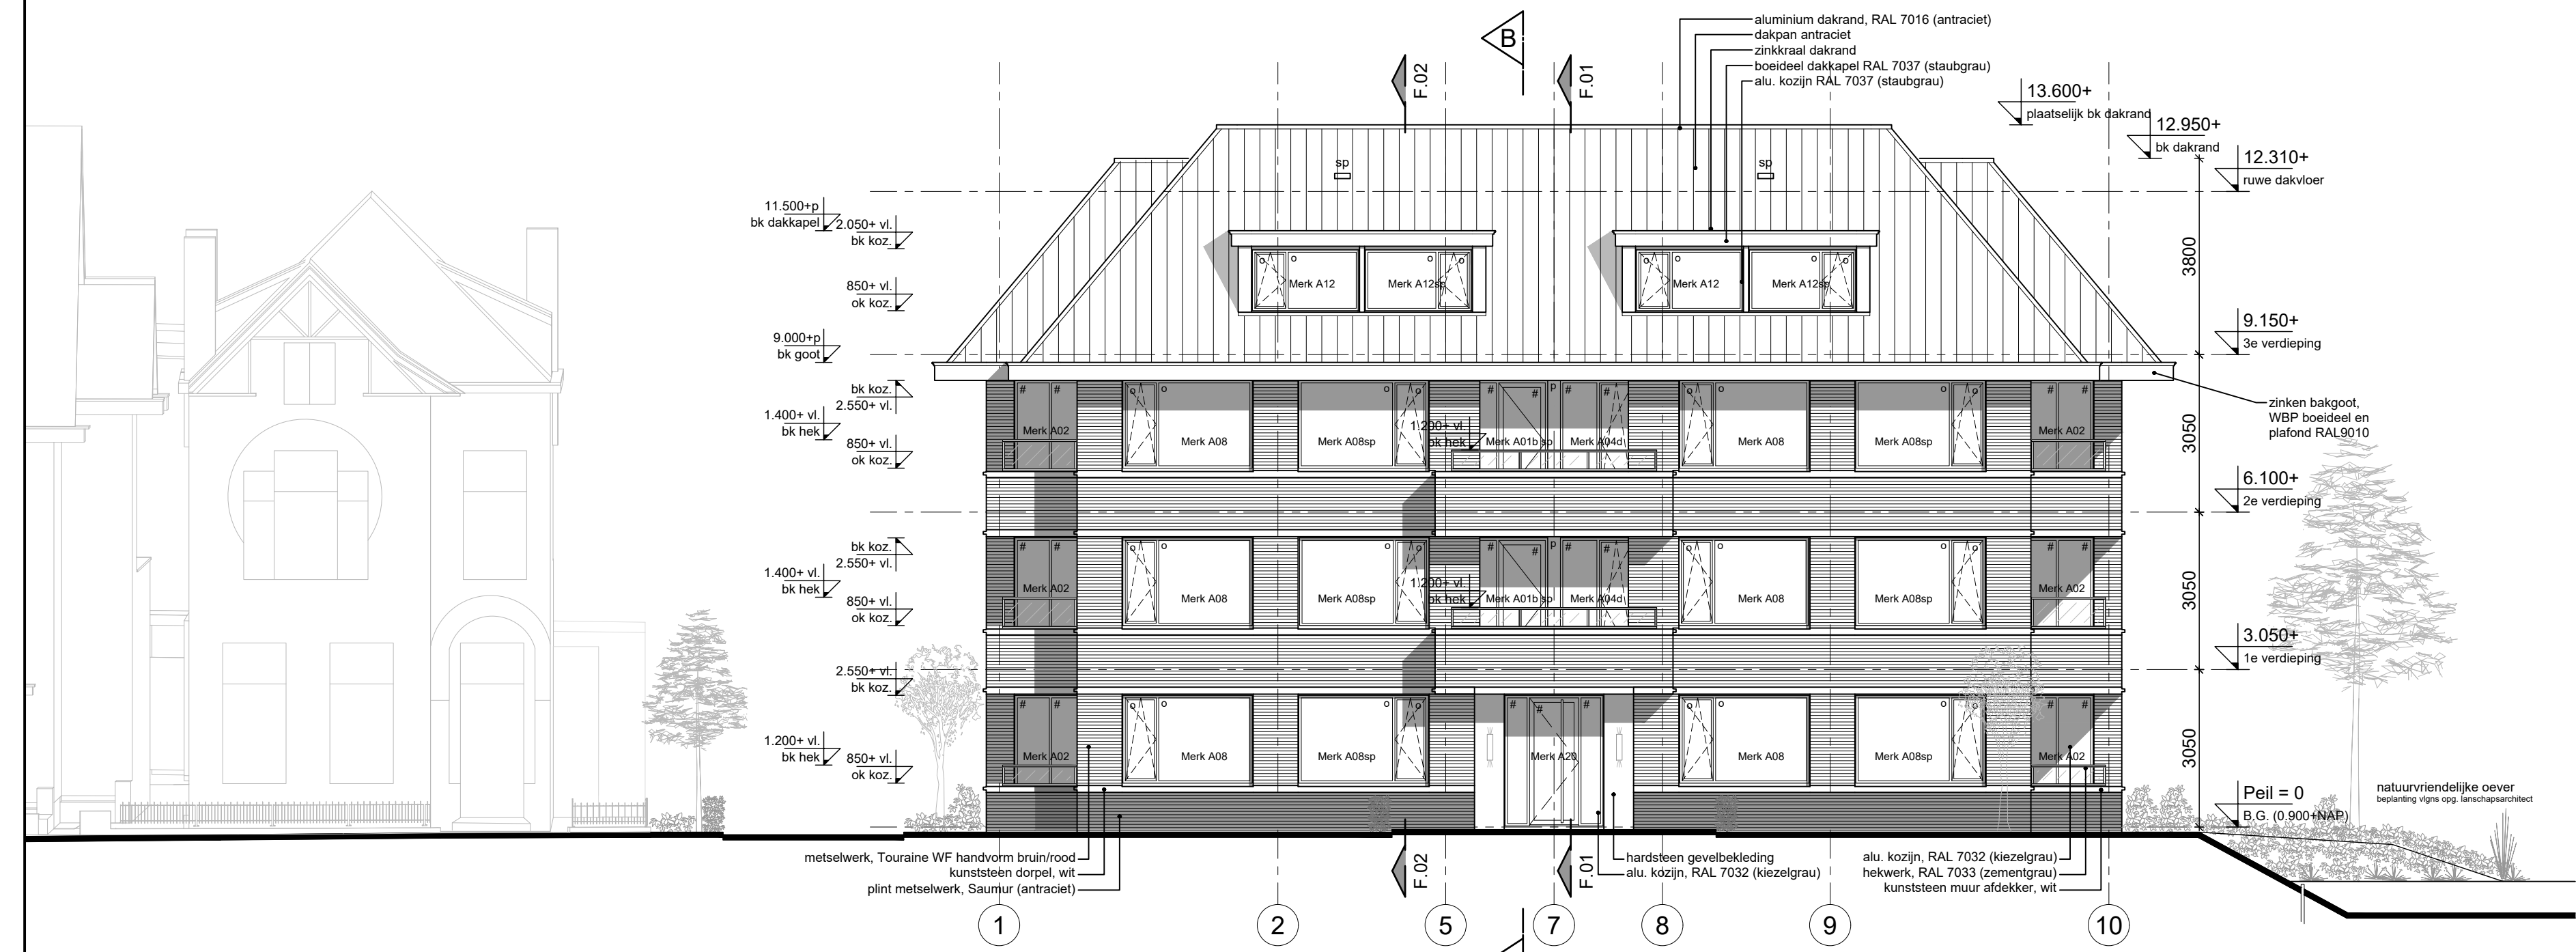


Voorgevel
Zuidoost

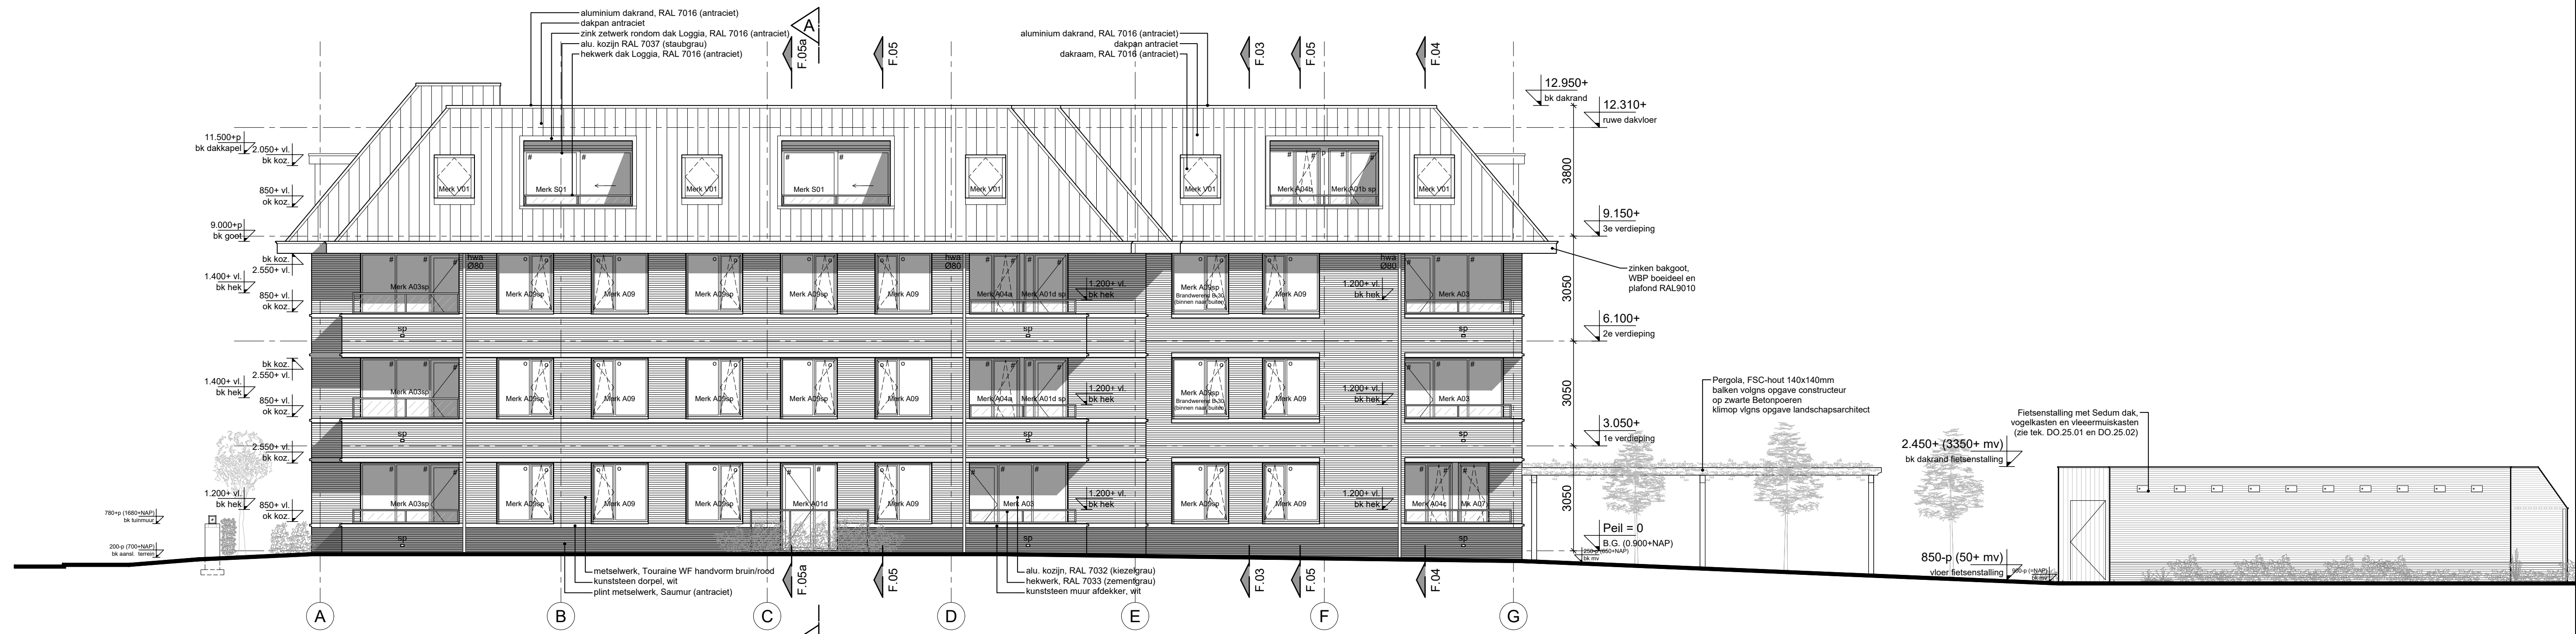

Rechter zijgevel
Noordoost

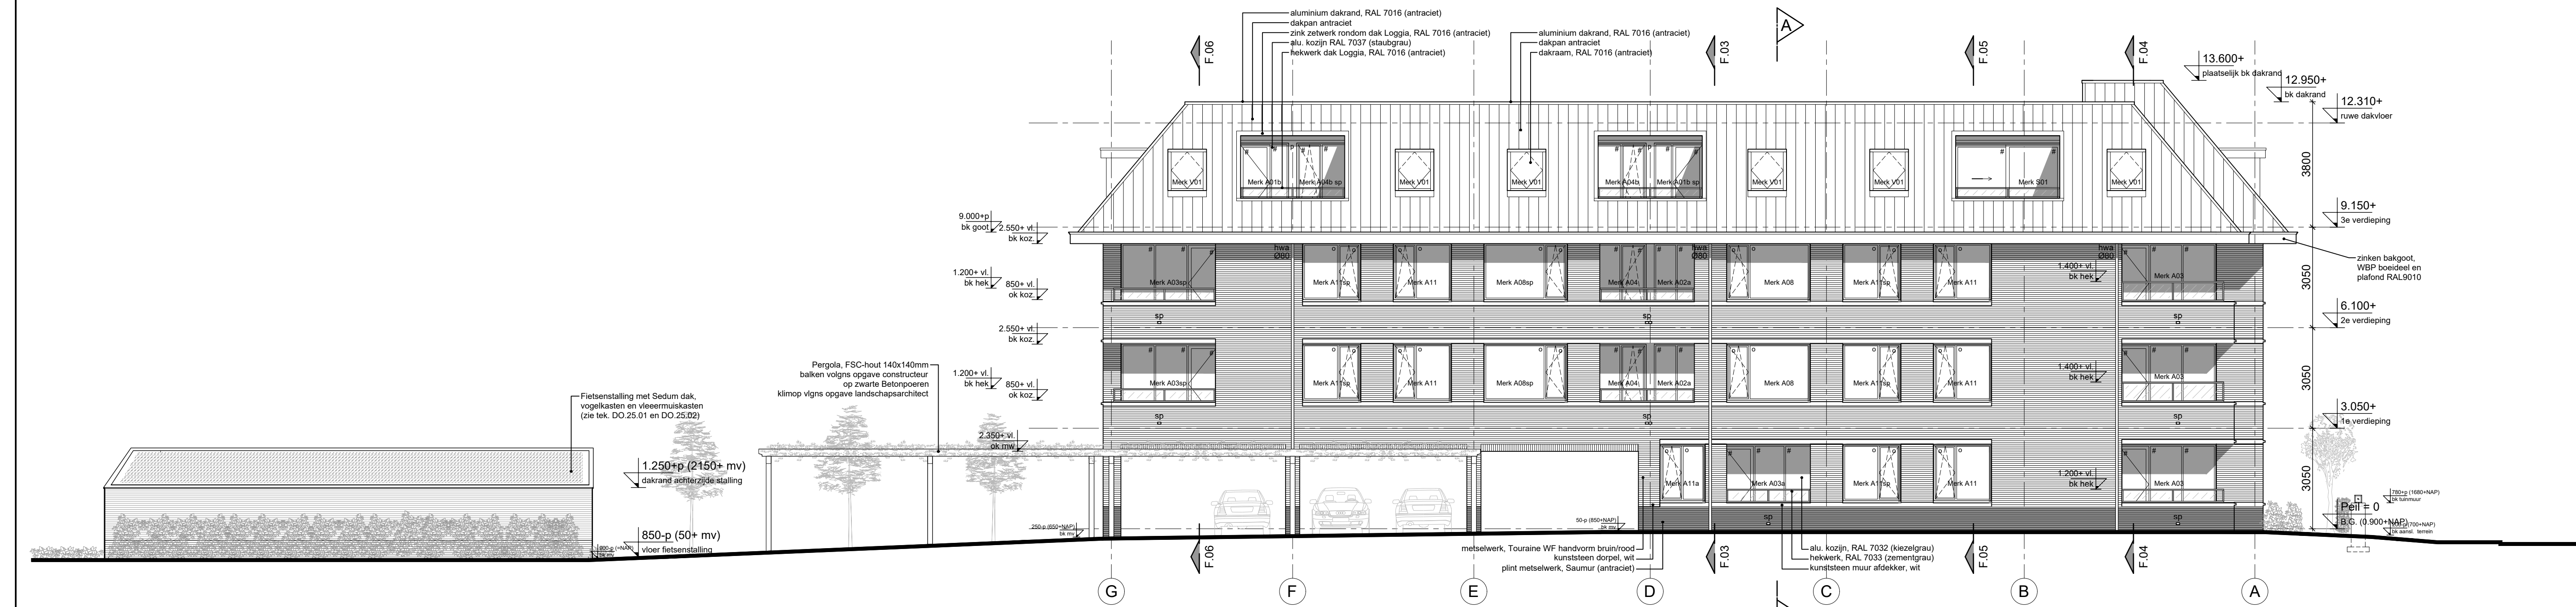

Linker zijgevel
Zuidwest

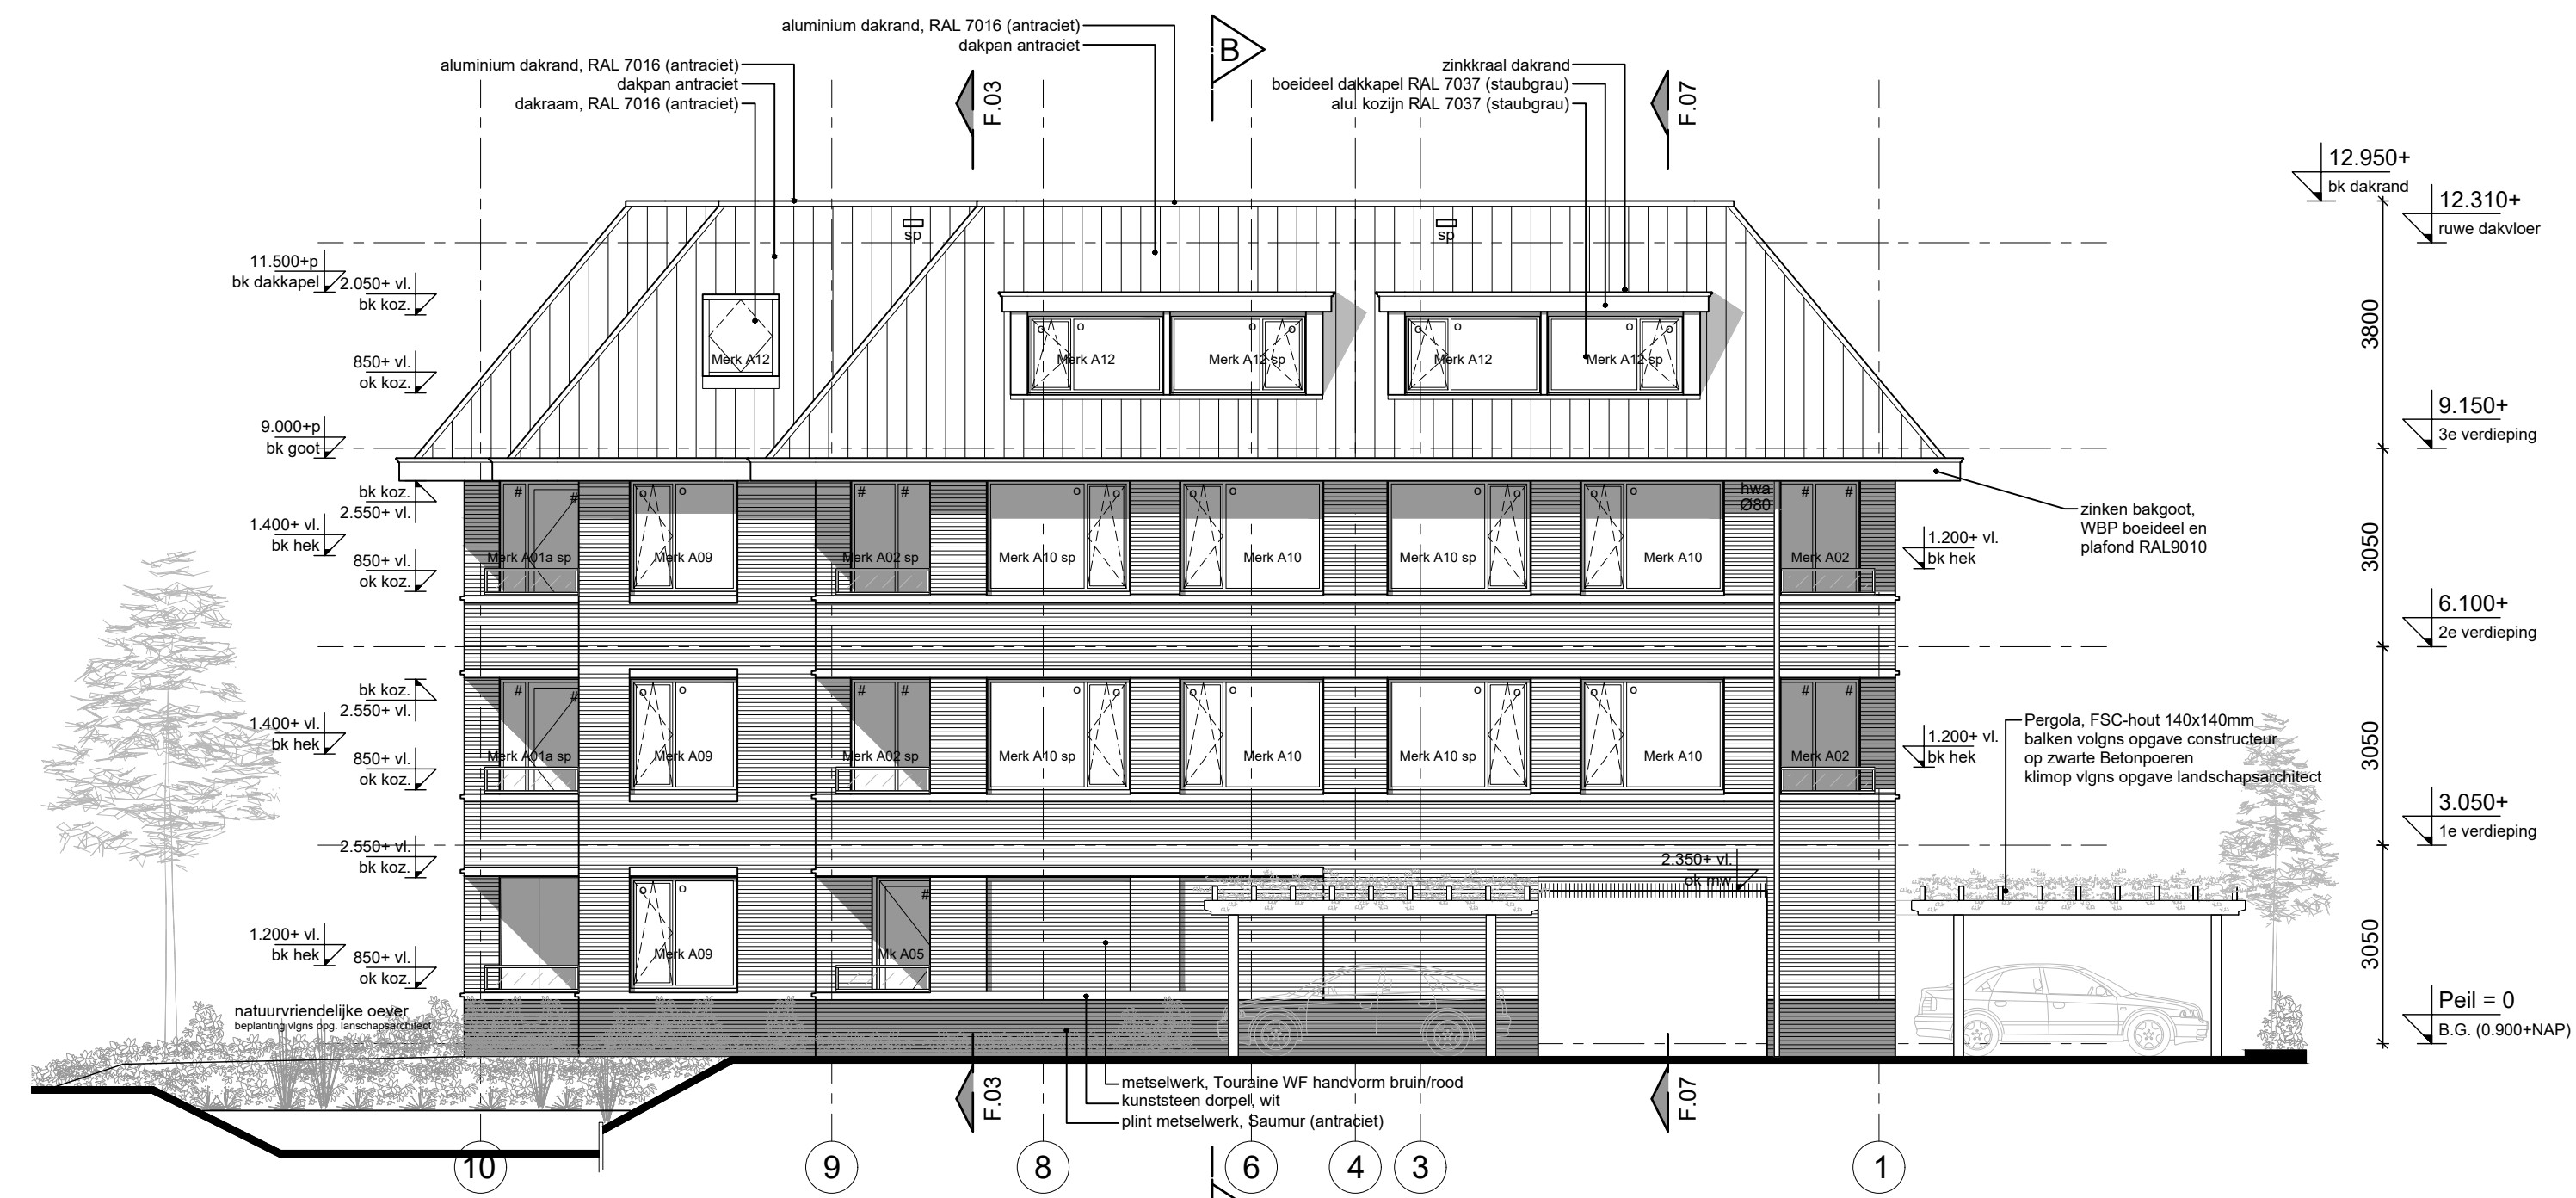

Achtergevel
Noordwest

Alle buitenruimten hebben een gesloten glazen scherm van min. 1200 boven vloerpeil
zie geluidsrapport M.2024.0059.00.R001 van DGMR d.d. 16 februari 2024.

Renvoer algemeen : ZIE DOCUMENT: DO.40 renvoer

Certificaten van de verschillende bouwmaterialen en bouwonderdelen zullen tijdens de uitvoeringstijd aan de gemeente door de aannemer worden voorgelegd, voor de start van de werkzaamheden van het betreffende onderdeel.

Het bouwtoelichtingsplan en het bouwtoelichtingsplan zal voor de start van de bouwwerkzaamheden eveneens ter goedkeuring aan u door de aannemer worden voorgelegd.

Uitgangspunten:
Roveraarden volgens rapport adviseur PH bouwadvies (BENG, RC, Bouwbesluit) en Energiebesluit (MPC), Gevelgeluidswering (buiten) volgens rapporten DGMR, Geluidabsorberende materialen (binnen) volgens rapport PH bouwadvies (Ingelb).
In de gevel voorkomende constructieonderdelen, die volgens NEN 5087 behoren tot de voor risicostatische bereikbaarheid zone, voldoen aan weerstandklasse 2 volgens NEN 5087.
Hoofdtoegang gebouw is van buitenaf uitsluitend met studeit te openen en van binnen met zonder los voorwerp te openen, en vanuit woningen dmv communicatievideofoon systeem.
Toegangen van verrijfhuizen, toiletzamen, badruimten, bergingen en
buitenruimten hebben een vrije doorgang met een breedte ≥ 850 mm en vrije hoogte van ≥ 2300 mm.

Classificatie: (geen extra geluidwerende beglazing benodigd, zie geluidsrapport DGMR)
o driedubbel isolatieglas
isolatiebeglazing driedubbel isolatieglas (binnen en buiten gelagst)
+ dorendubbel isolatieglas (binnenzijde gelagst)
sp spouw / nudooverloop
p dicht emailt paneel (geluiddicht)

WK

WK WILMINK

ARCHITECTEN

WILZIGING

A 30-09-2024

B 25-10-2024

C 05-11-2024

OPMERKING

Kozijnen aangepast

SCHAAL

1:100

FORMAAT

594x1261

PROJECTNR.

21-1119

BESTAND

21-1119_DO.03

DATUM

29-01-2024

PROJECT

Oosteinde 241 t/m 245

2271 EG Voorburg

ONDERDEEL

Totale Gevelbeelden

Voor-, Zij- en Achtergevels

FASE

STATUS

BLAD: FASE / ONDERDEEL / VOLGNR / WILZ

DO.03.05

C

WK Architecten / Zwaardstraat 16 - 2584 TX Den Haag / T 0031 (0) 70 350 73 07 / www.wkarchitecten.nl