


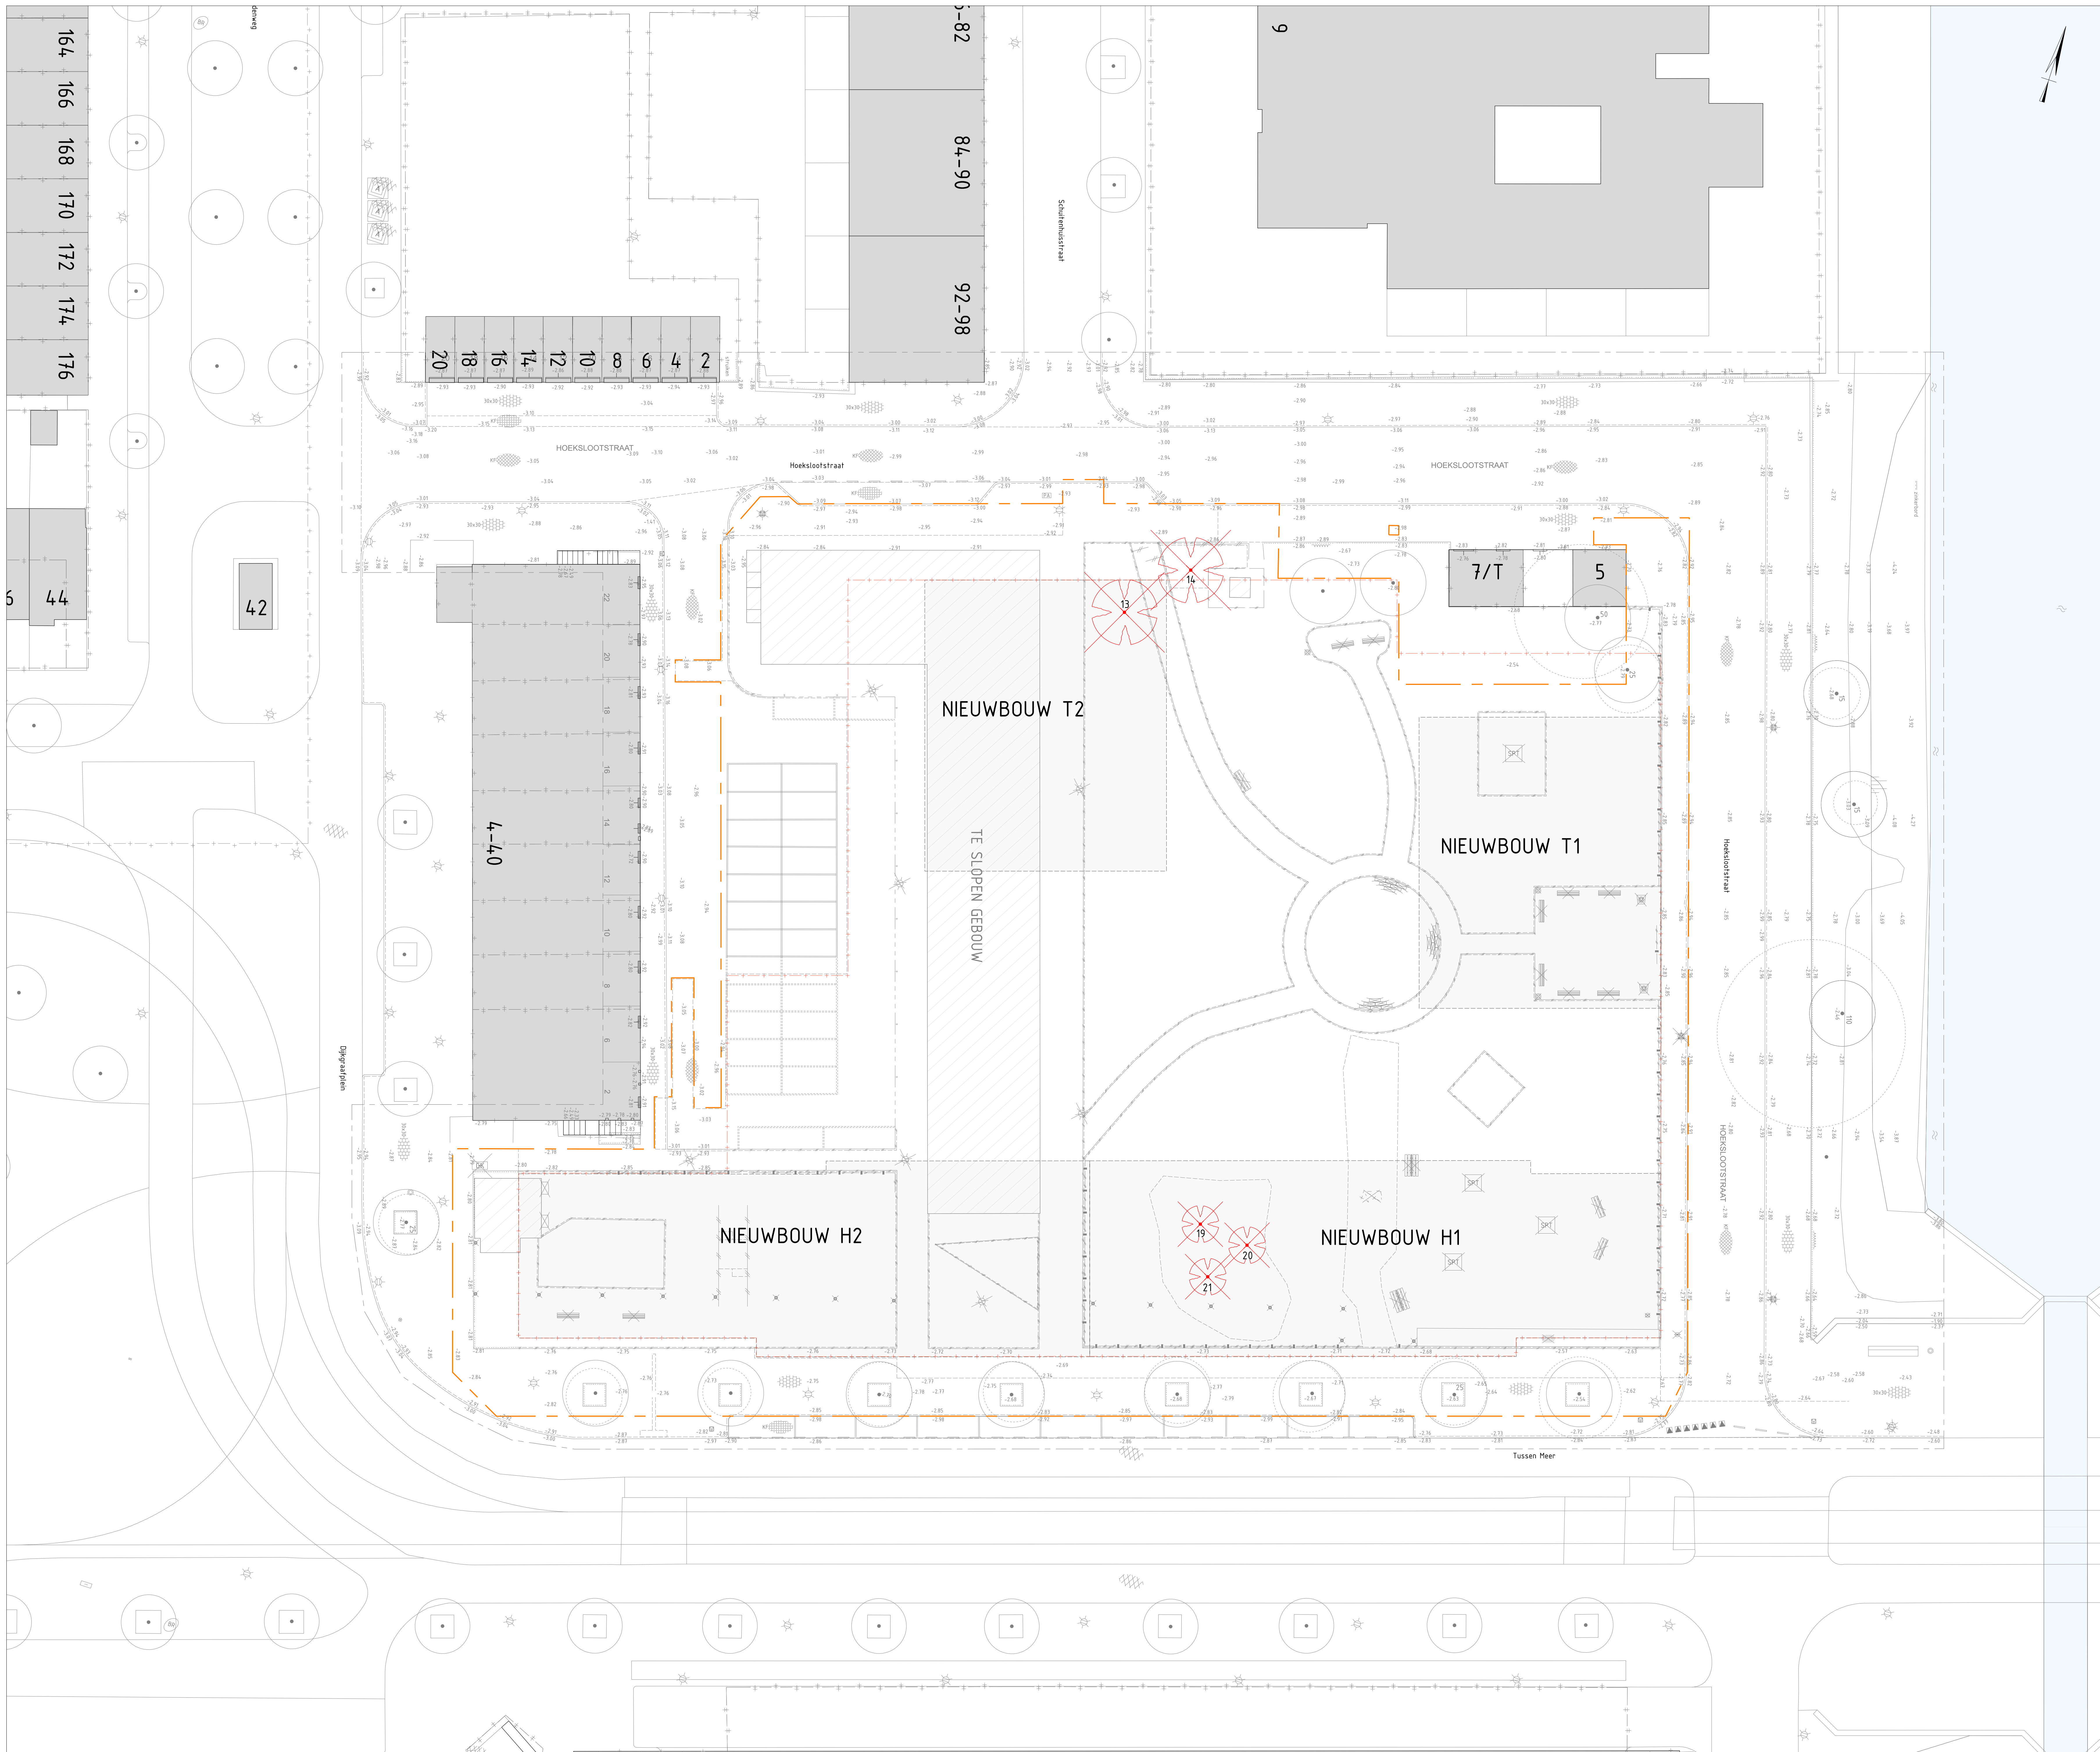

Legenda
Erfpachtgrens

Legenda bomen

Bestaande boom	Kappen boom	Nieuwe boom	Verplanten boom	Snoeien boom


Basislegenda maaiveld

Inspectieput vierkant	Inspectieput rond	Straatkolk 450x200	Straatkolk 450x300	Straatkolk 300x300	Trottoirkolk	Lichtmast	Trammast	Verkeerslicht	Verkeersbord	Paal	Paal uitneembaar	Antiparkerband	Antiparkerblok	Parkerbeugel	Energiekast

Hil-me recht	Hil-me rond	Parkeerautomaat	Arvalsak	Branddraan	Poef	Carre	Brievbus	Wegwijzer	Bank	Fietssnrek	Fietssnietje	Reclamezuil	Laadpaal	Viaggenmast

Boomkran	Container Gas	Container Afval	Container Tefiet	Pelititer	Bestaand asfalt (in asfalt)	Nieuw asfalt (wijzend asfalt)	Freen/uitvullen (wijzend naar)	Verlaagde band (smal is hoog)	Terrasafschieding

Bestaande lijn	Nieuwe lijn	Vervallen lijn	Werkgrens

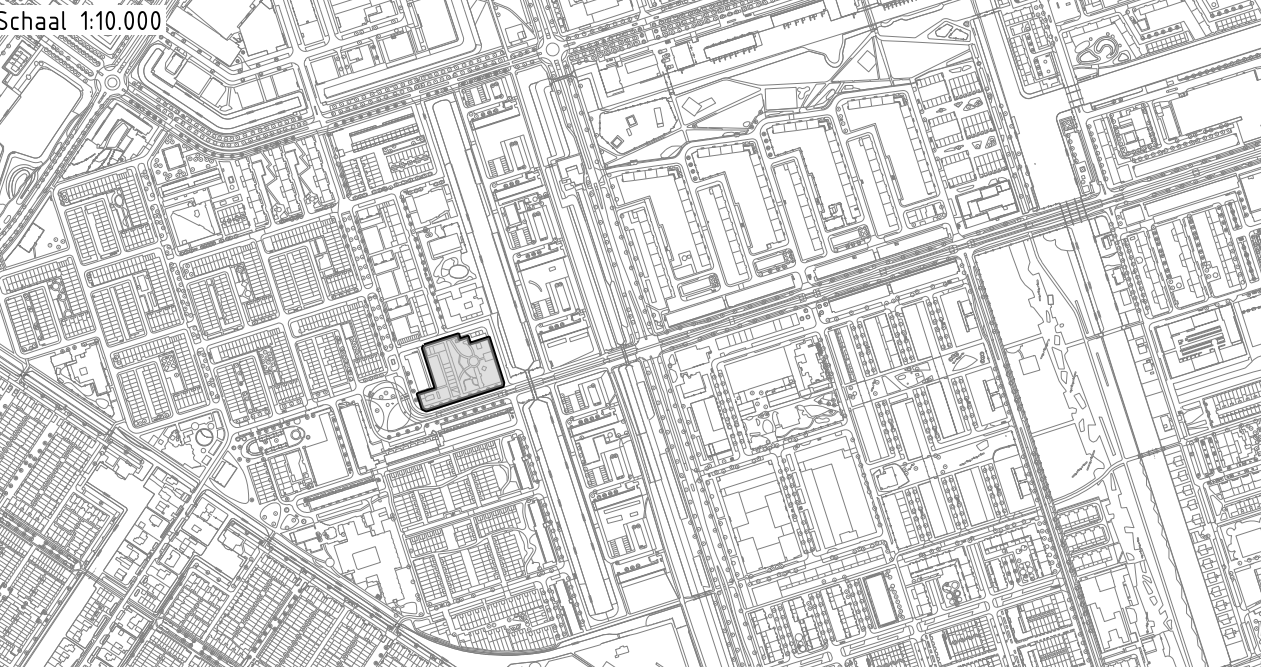

Ingenieursbureau

Opdrachtgever: Grond en Ontwikkeling
Project: Hoekslootstraat 21-53 Bouwrijp maken
Onderwerp: Nieuwe gebouwen inclusief bestaande omgeving
Verwijderde bomen in verband met de vastgoedontwikkeling

Project ID: Z50026	Behoort bij: Kapvergunning	Fase: SO	Status: Definitief
Tekening ID: Z50026-AB-GV-V-XXXXX-DR-C-0001	Bladnummer: Van: 1	Schaal: 1:200	Formaat: A4
Opsteller: E. Zodia	D.D.: 06-11-2025	Vichem: W25002212	Wijziging:
Controle: M. Rasch	D.D.: 06-11-2025		

Autorechten voorbehoude