


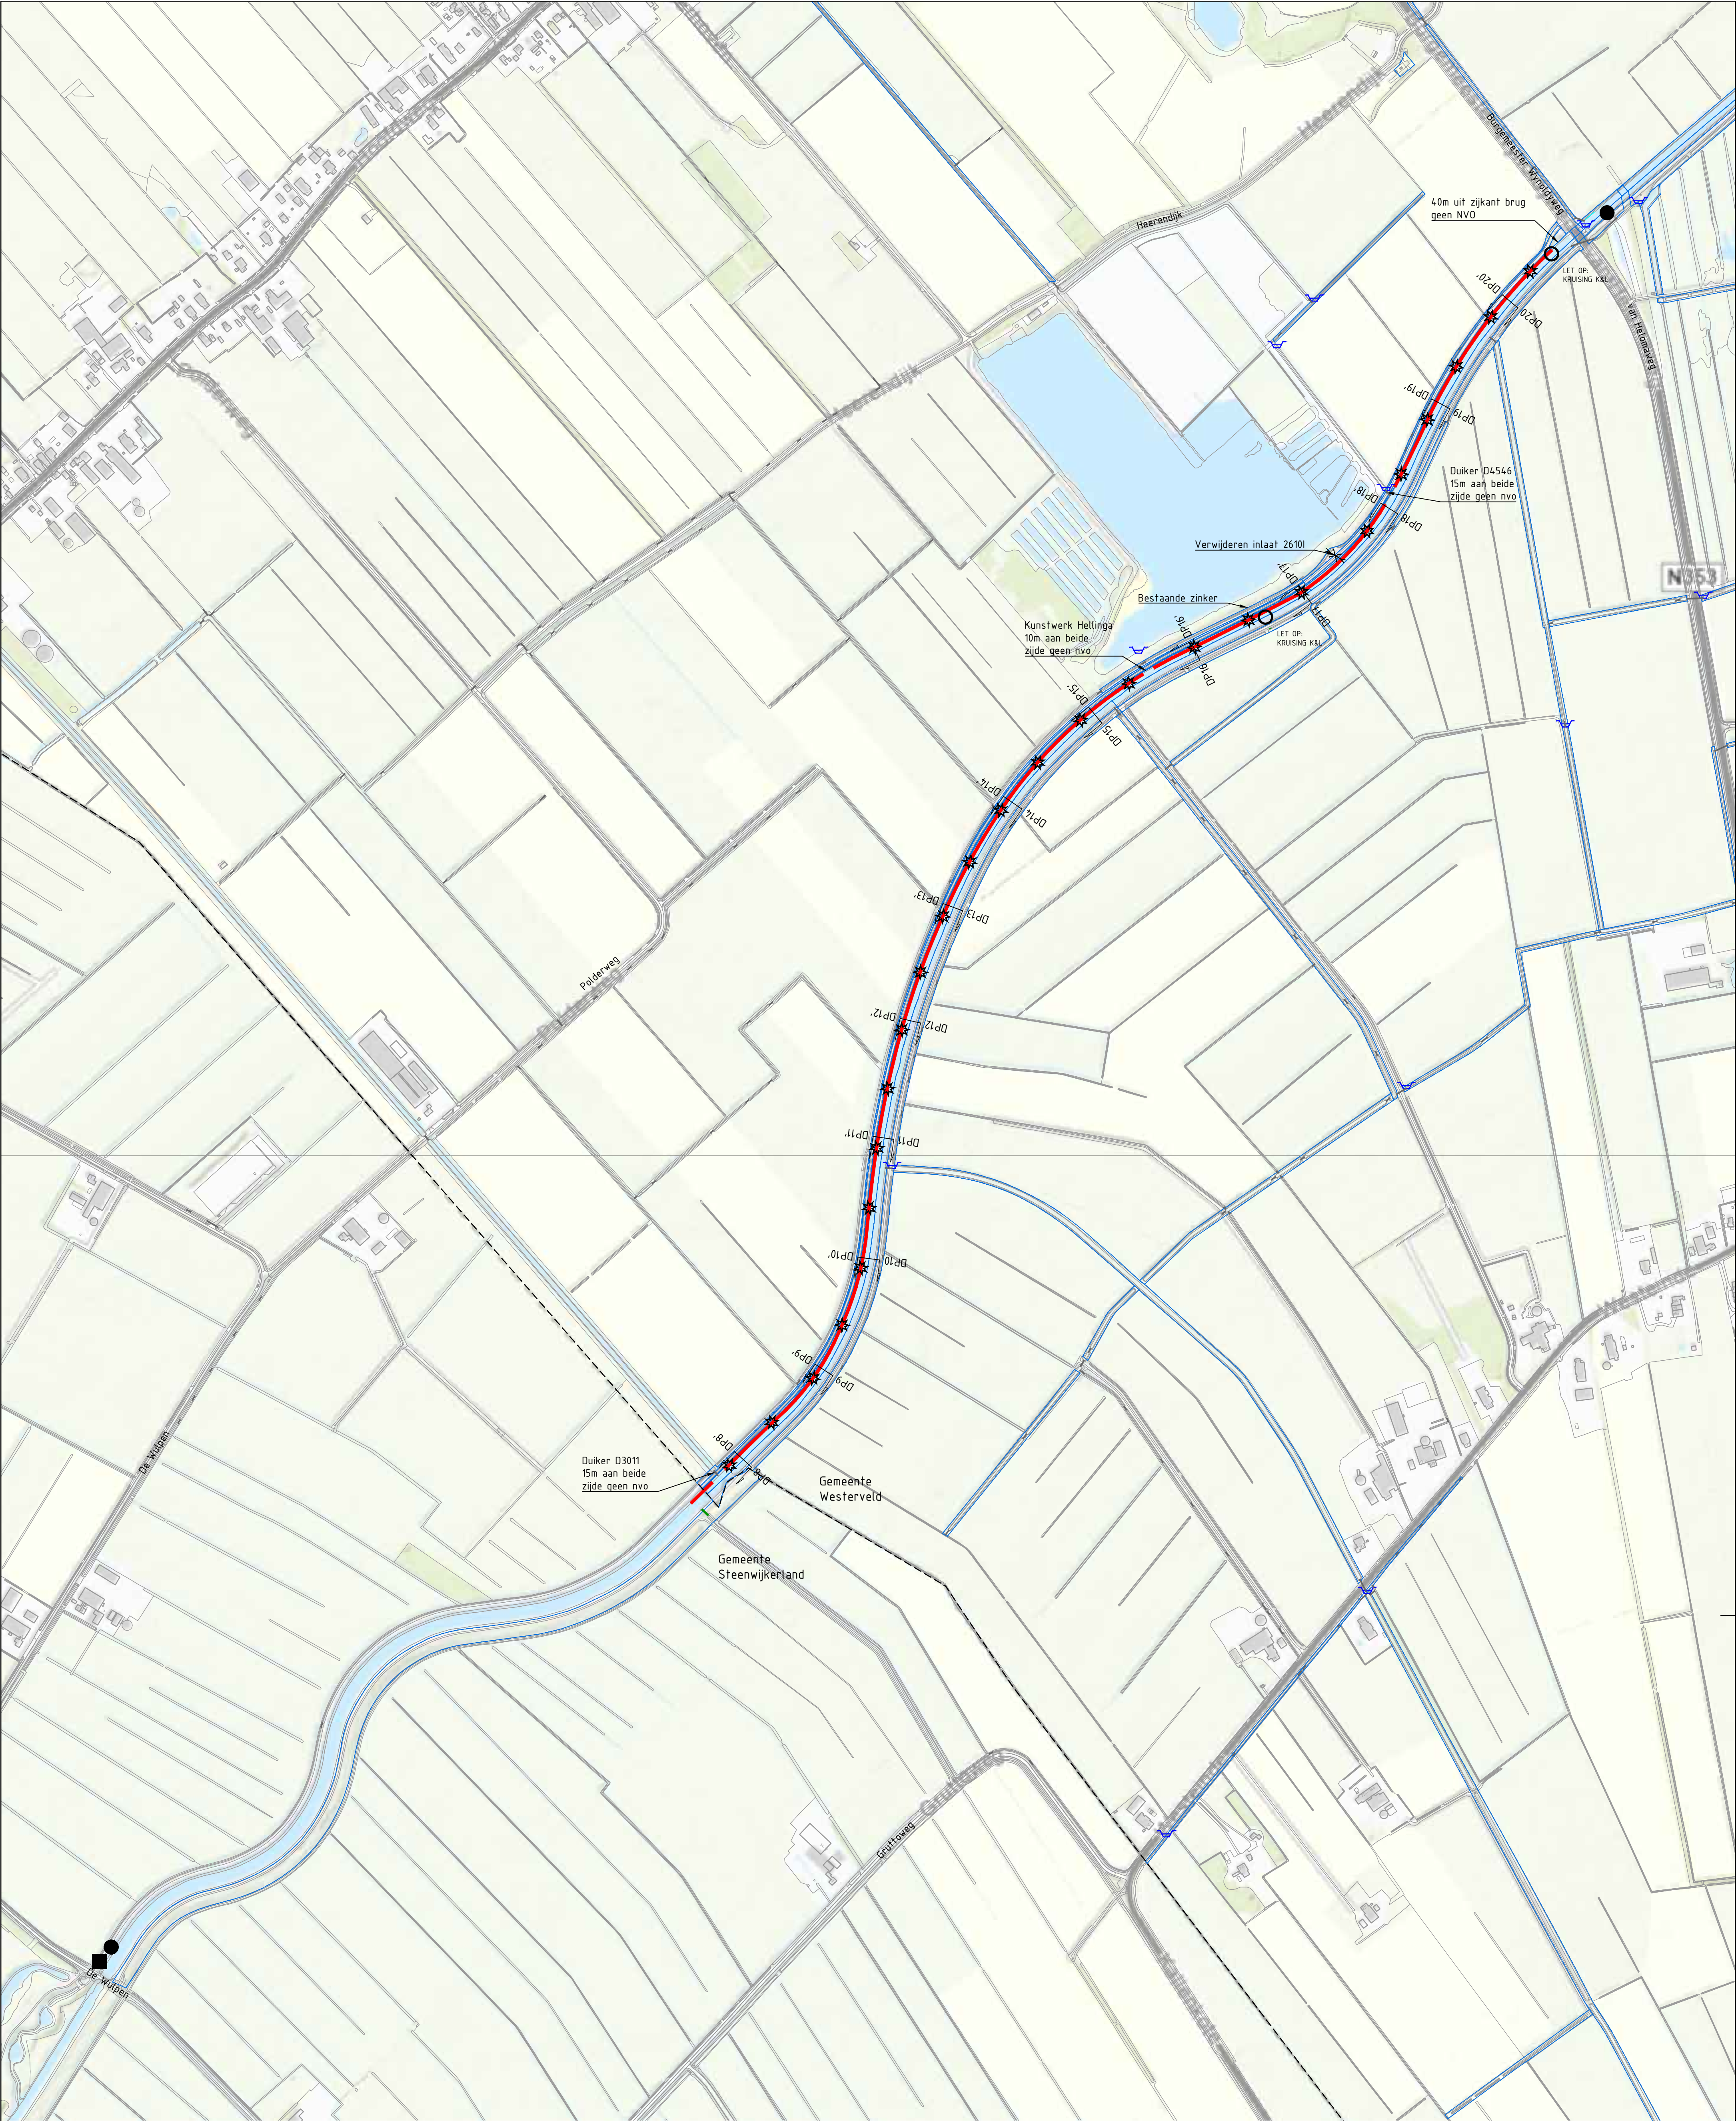

Verklaring

Bestaand (Data W000)	Duiker
	Inlaaf
	Stuw
	Perceelsgrens Waterschap Drents Overijsselse Delta
	Nieuw
	Profiellocatie
	Locatie realisatie natuurvriendelijke oever
	Locaties met hout in de oever conform detail locaties om de ca. 80-120 m.
	Locatie drijvende vuilbarriere met verharding ca. 20 x 10 m ca. 10 m danwand Opvangplaats voor vuil
	Aanbrengen bootinlaatplaats volgens standaard waterschap
	Gemeentegrens

Maten in meters
Materiaalmaten in millimeters
Hoogtematen t.o.v. N.A.P.

VO5	RZ	HT	27-08-2025	Voorlopig ontwerp 5
VO4	RZ	HT	06-06-2025	Voorlopig ontwerp 4
VO3	RZ	HT	16-05-2025	Voorlopig ontwerp 3
VO2	RZ	HT	04-04-2025	Voorlopig ontwerp 2
VO1	RZ	HT	06-03-2025	Voorlopig ontwerp 1
Versie		Tekenaar	Gezien	Datum
		Omschrijving		

Project		Wapserveense Aa	
Onderdeel		Thema K1: Realisatie NVO Locatietekening	
Opdrachtgever		Waterschap Drents Overijsselse Delta	
Status		Voorlopig ontwerp	
		Projectnummer 204193	Formaat A1
		Schaal 1:5000	Inventarisatiedatum
		Tekeningnummer 02A	Bijlagennummer
		Getekend RZ	Datum aanmaken 20-11-2024

