
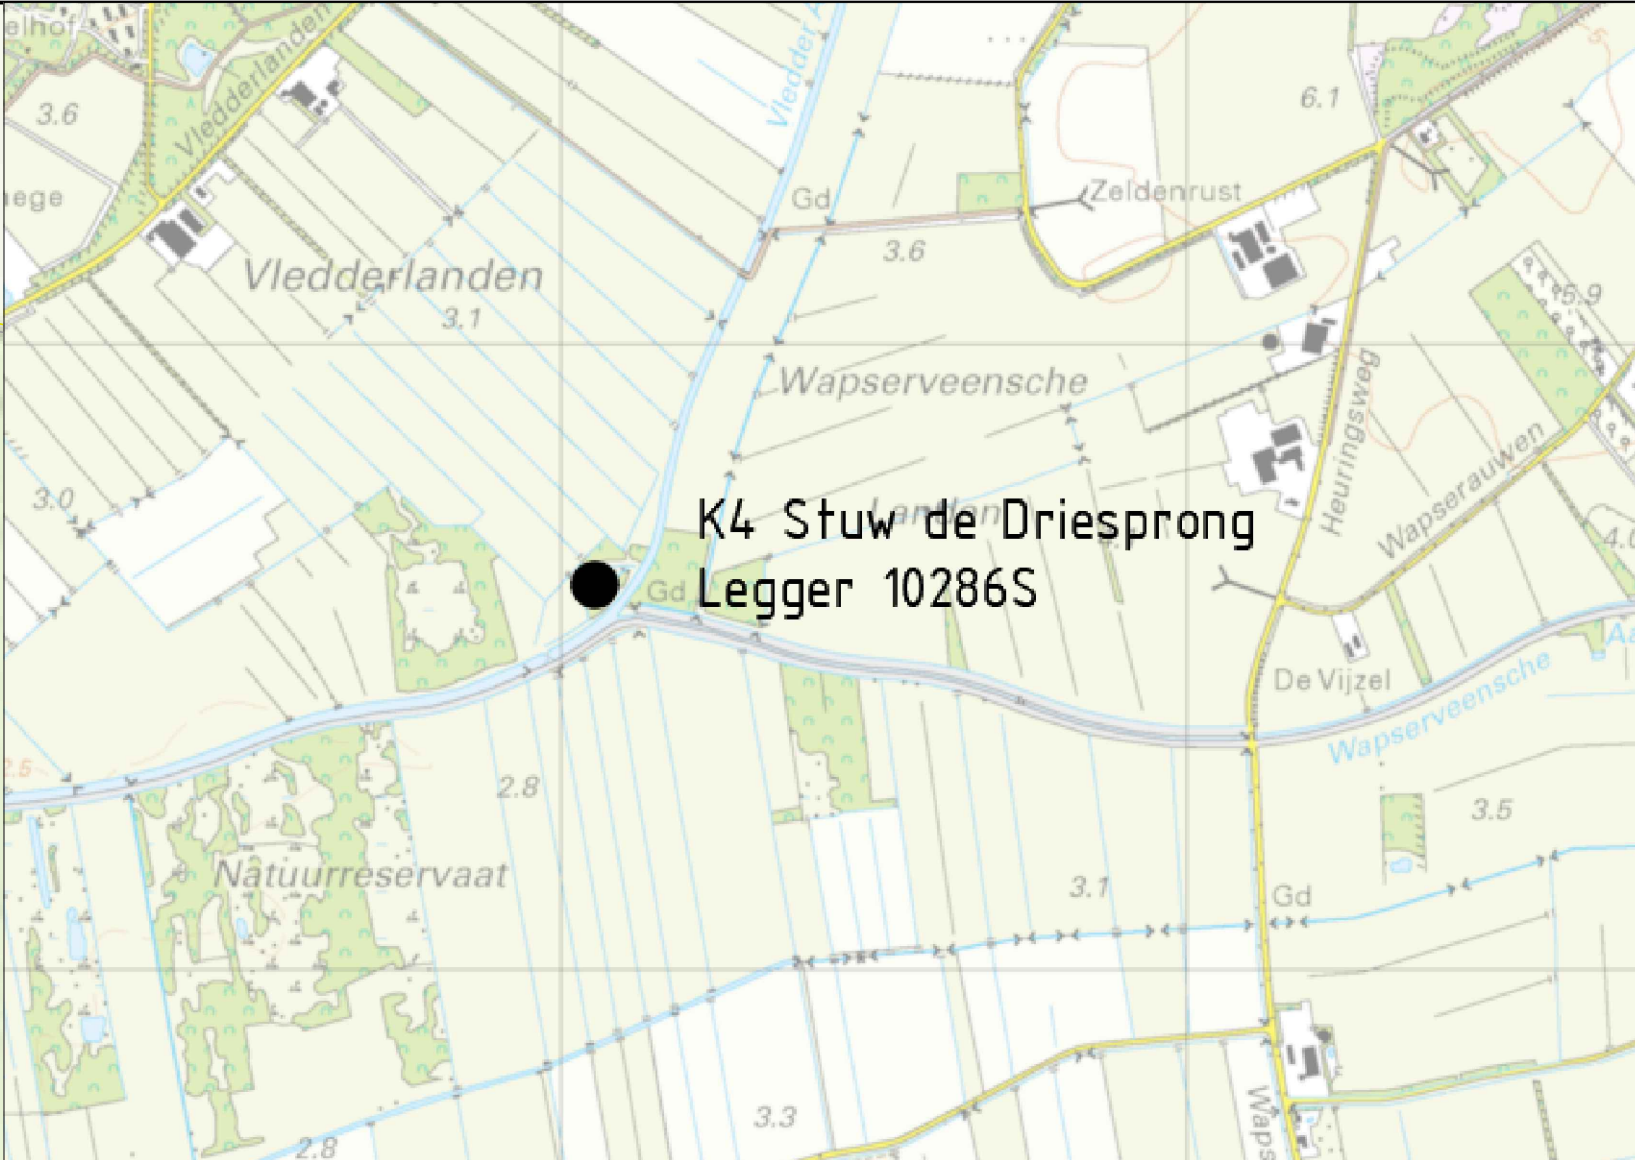


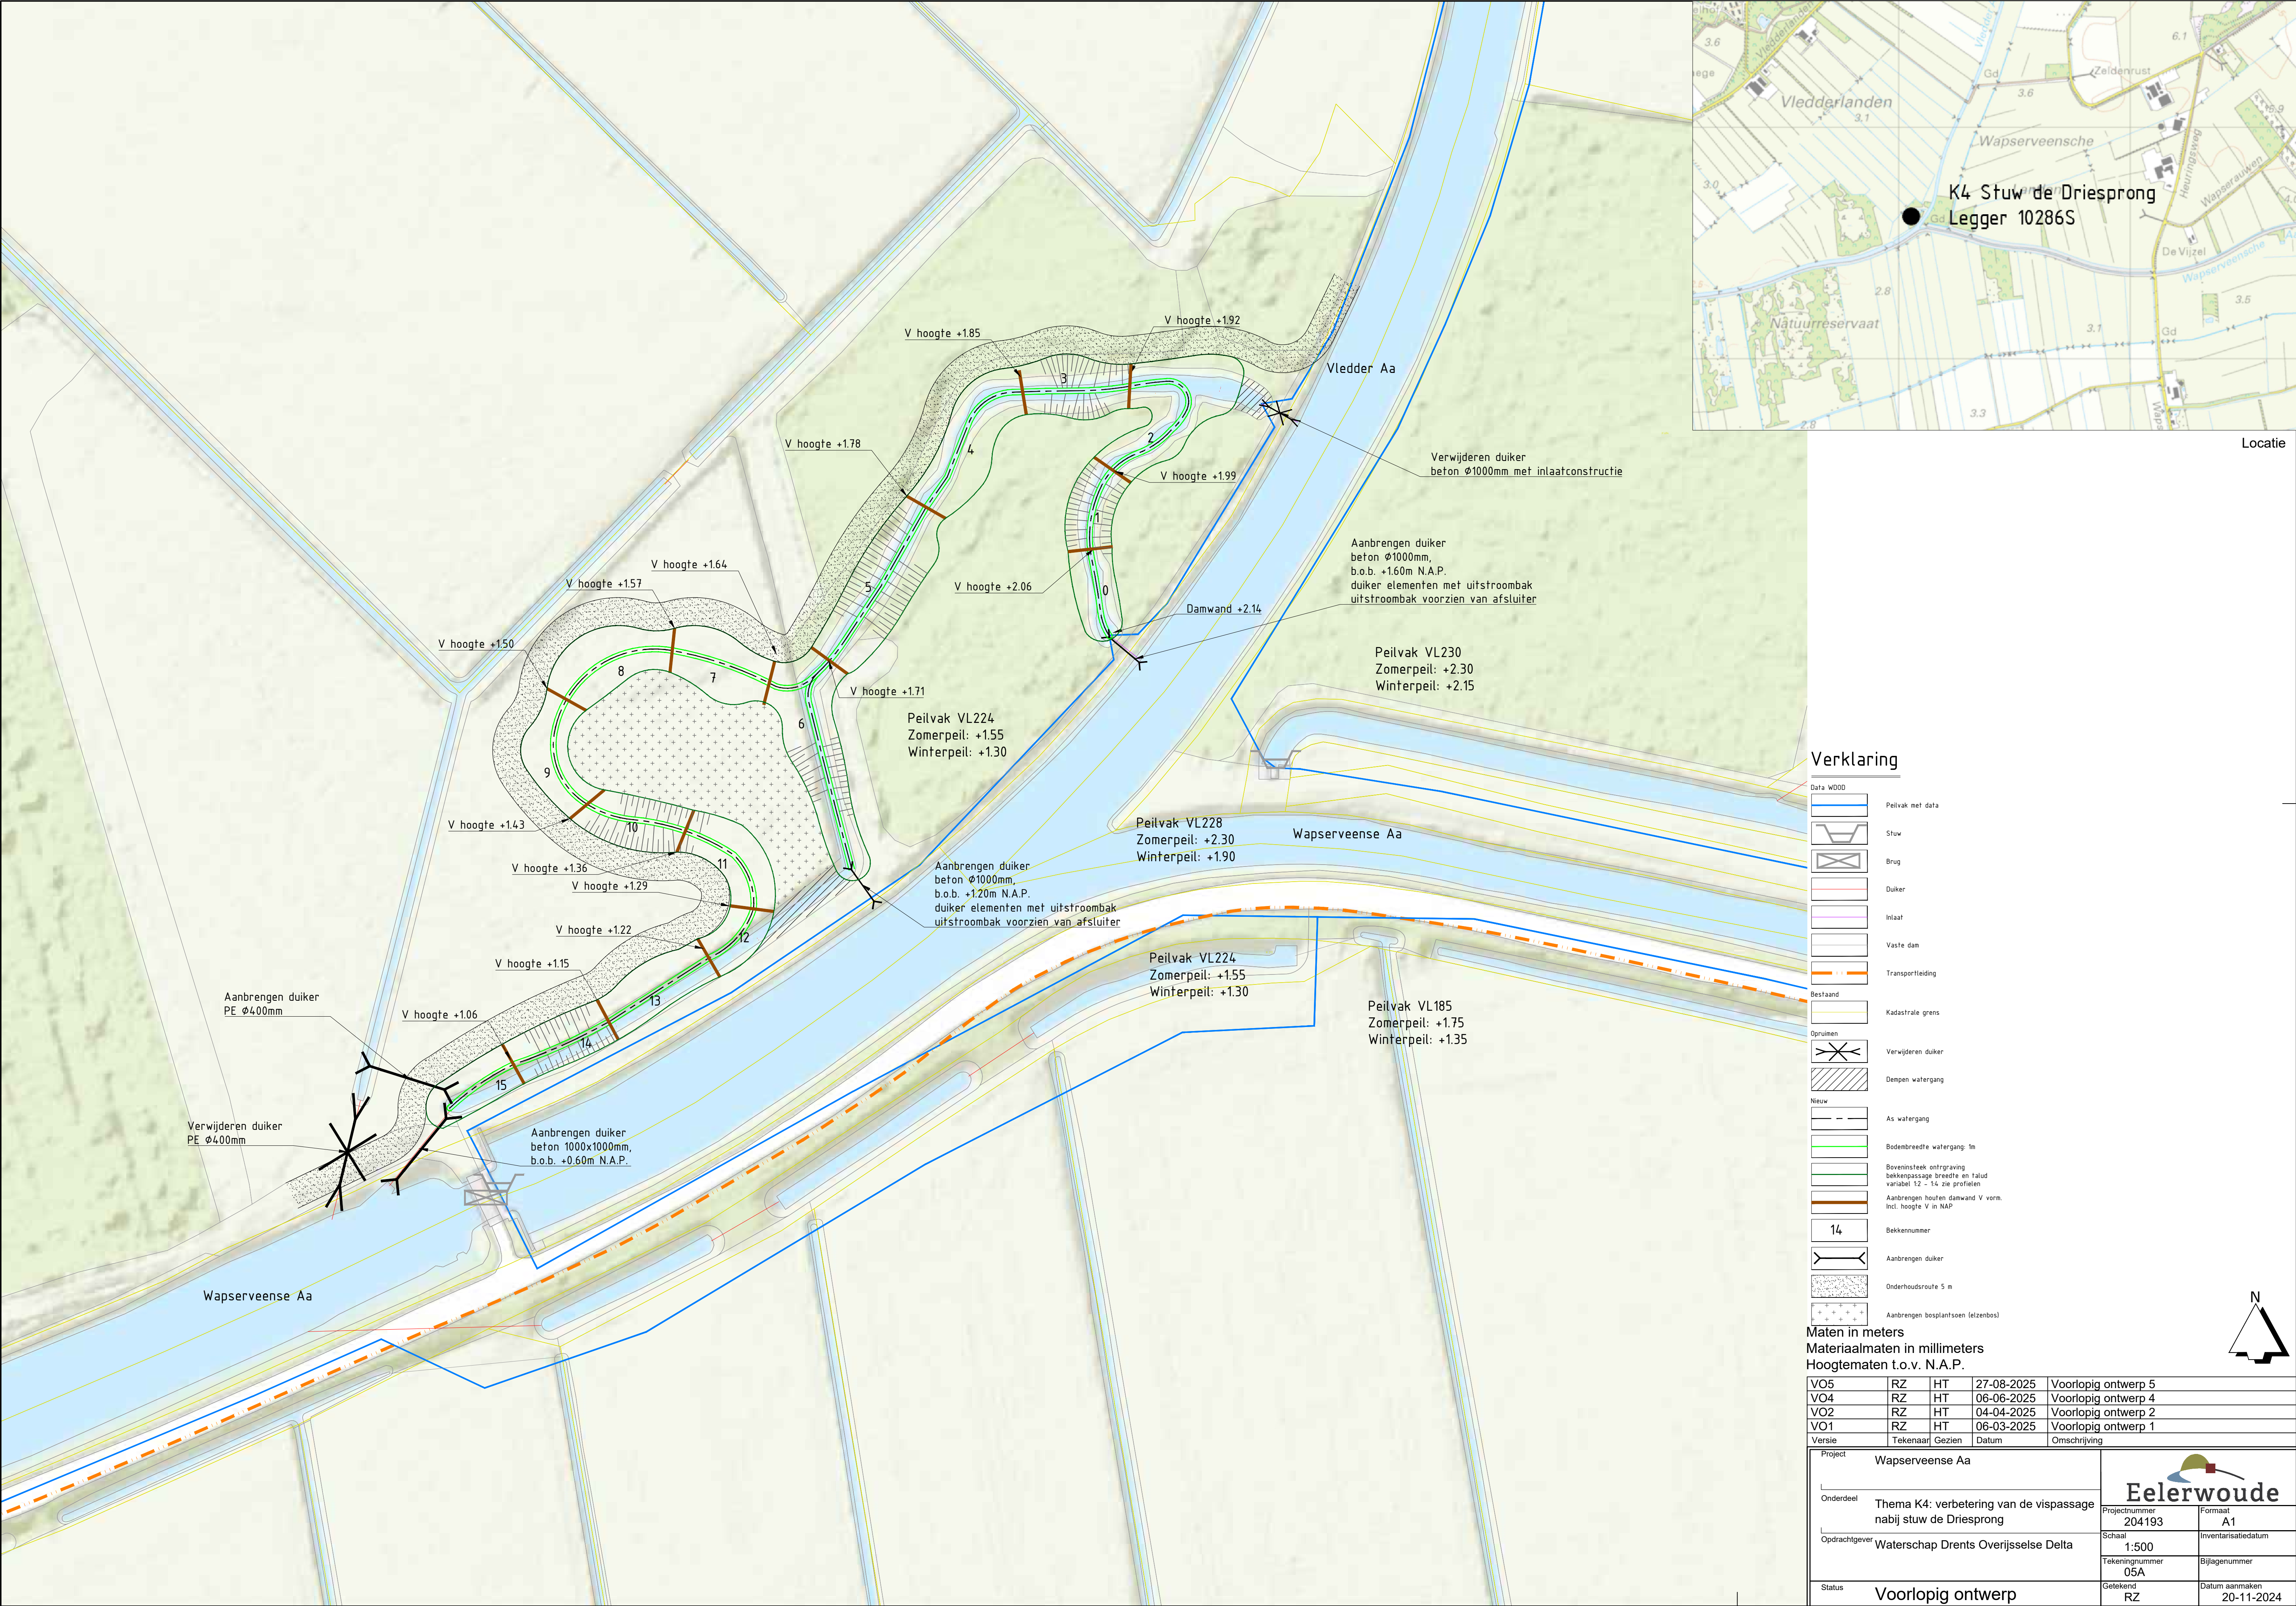

Locatie

Verklaring

- Data W000
- Peilvak met data
- Stuw
- Brug
- Duiker
- Inlaat
- Vaste dam
- Transportleiding
- Bestaand
- Kadastrale grens
- Opruimen
- Verwijderen duiker
- Dempen watergang
- Nieuw
- As watergang
- Bodenbreedte watergang: 1m
- Bovensteek ontgraving
bekkenspassage breedte en talud
variabel 1:2 - 1:4 zie profielen
- Aanbrengen houten damwand V vorm.
incl. hoogte V in NAP
- 14
- Bekkennummer
- Aanbrengen duiker
- Onderhoudsroute 5 m
- Aanbrengen bosplantsoen (elzenbos)

Maten in meters
Materiaalmaten in millimeters
Hoogtematen t.o.v. N.A.P.

VO5	RZ	HT	27-08-2025	Voorlopig ontwerp 5
VO4	RZ	HT	06-06-2025	Voorlopig ontwerp 4
VO2	RZ	HT	04-04-2025	Voorlopig ontwerp 2
VO1	RZ	HT	06-03-2025	Voorlopig ontwerp 1
Versie		Tekenaar	Gezien	Datum
		Omschrijving		

Project		Wapserveense Aa	
Onderdeel		Thema K4: verbetering van de vispassage nabij stuw de Driesprong	
Opdrachtgever		Waterschap Drents Overijsselse Delta	
Status		Voorlopig ontwerp	
		Projectnummer	204193
		Formaat	A1
		Schaal	1:500
		Tekeningnummer	05A
		Getekend	RZ
		Bijlagenummer	
		Datum aanmaken	20-11-2024