


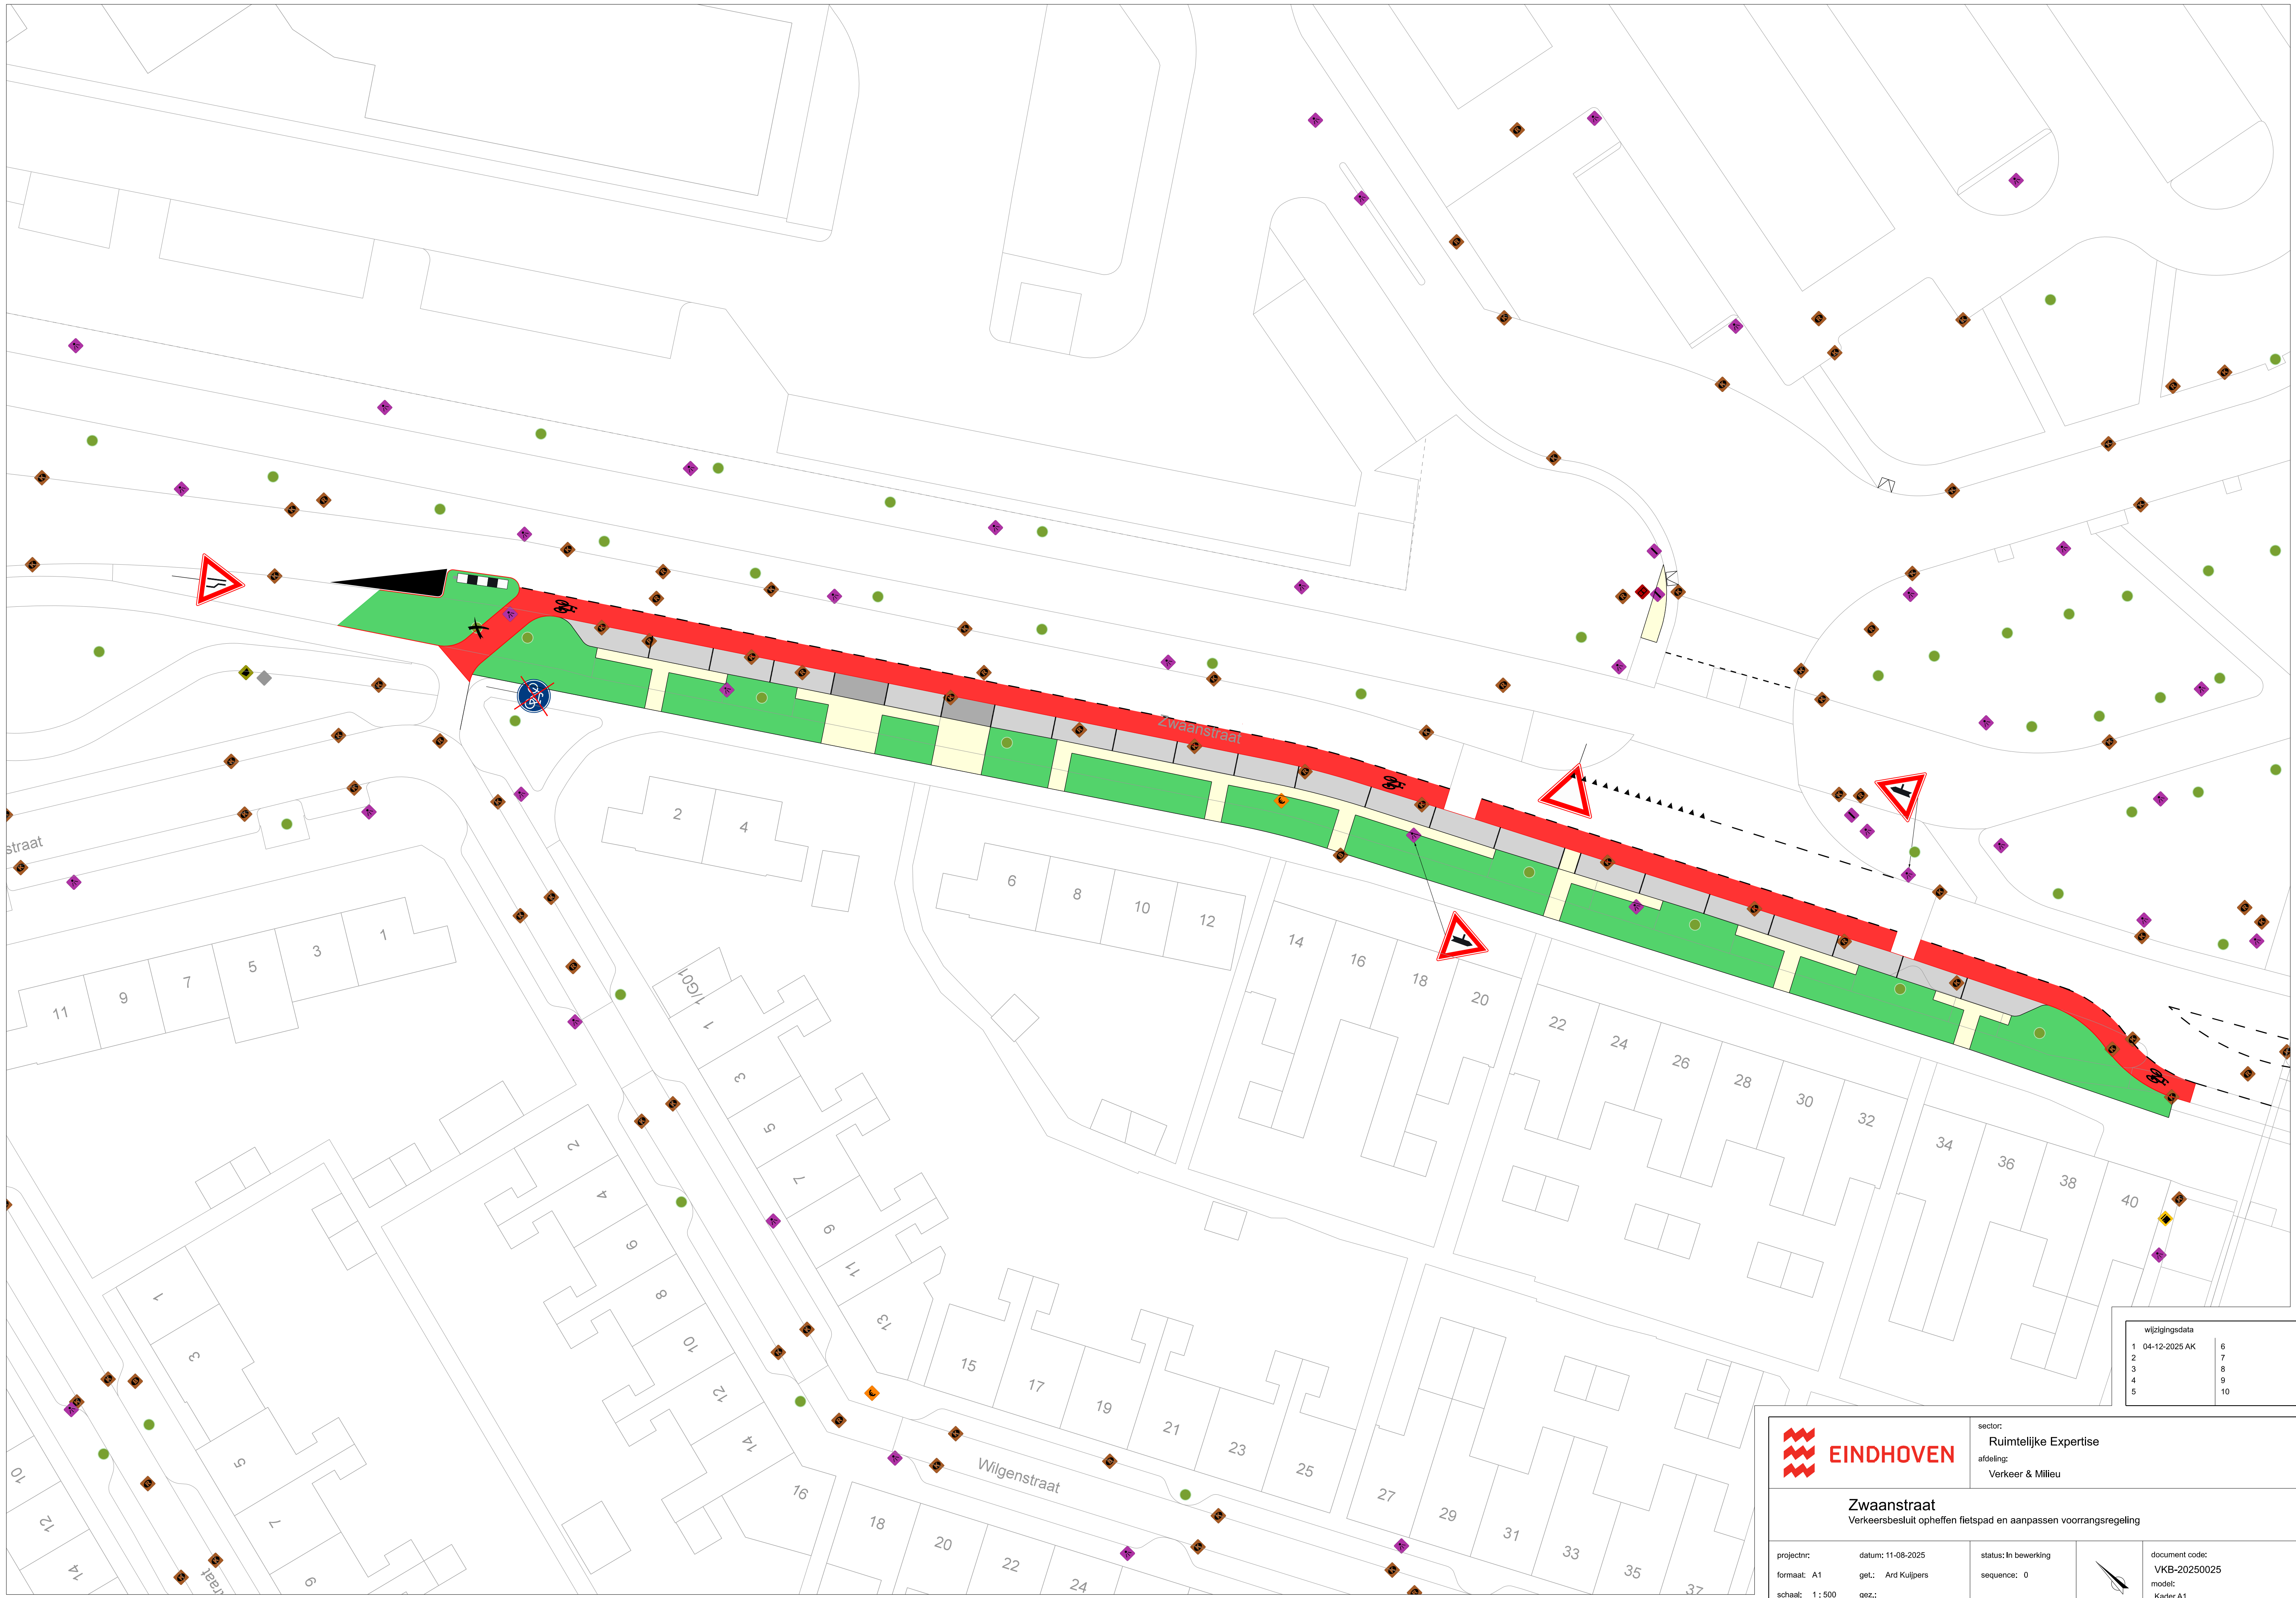

wijzigingsdata	
1	04-12-2025 AK
2	6
3	7
4	8
5	9
	10



sector:
Ruimtelijke Expertise
afdeling:
Verkeer & Milieu

Zwaanstraat
Verkeersbesluit opheffen fietspad en aanpassen voorrangregeling

projectnr:
formaat: A1
schaal: 1:500

datum: 11-08-2025
get.: Ard Kuijpers
gez.:

status: In bewerking
sequence: 0



document code:
VKB-20250025
model:
Kader A1