


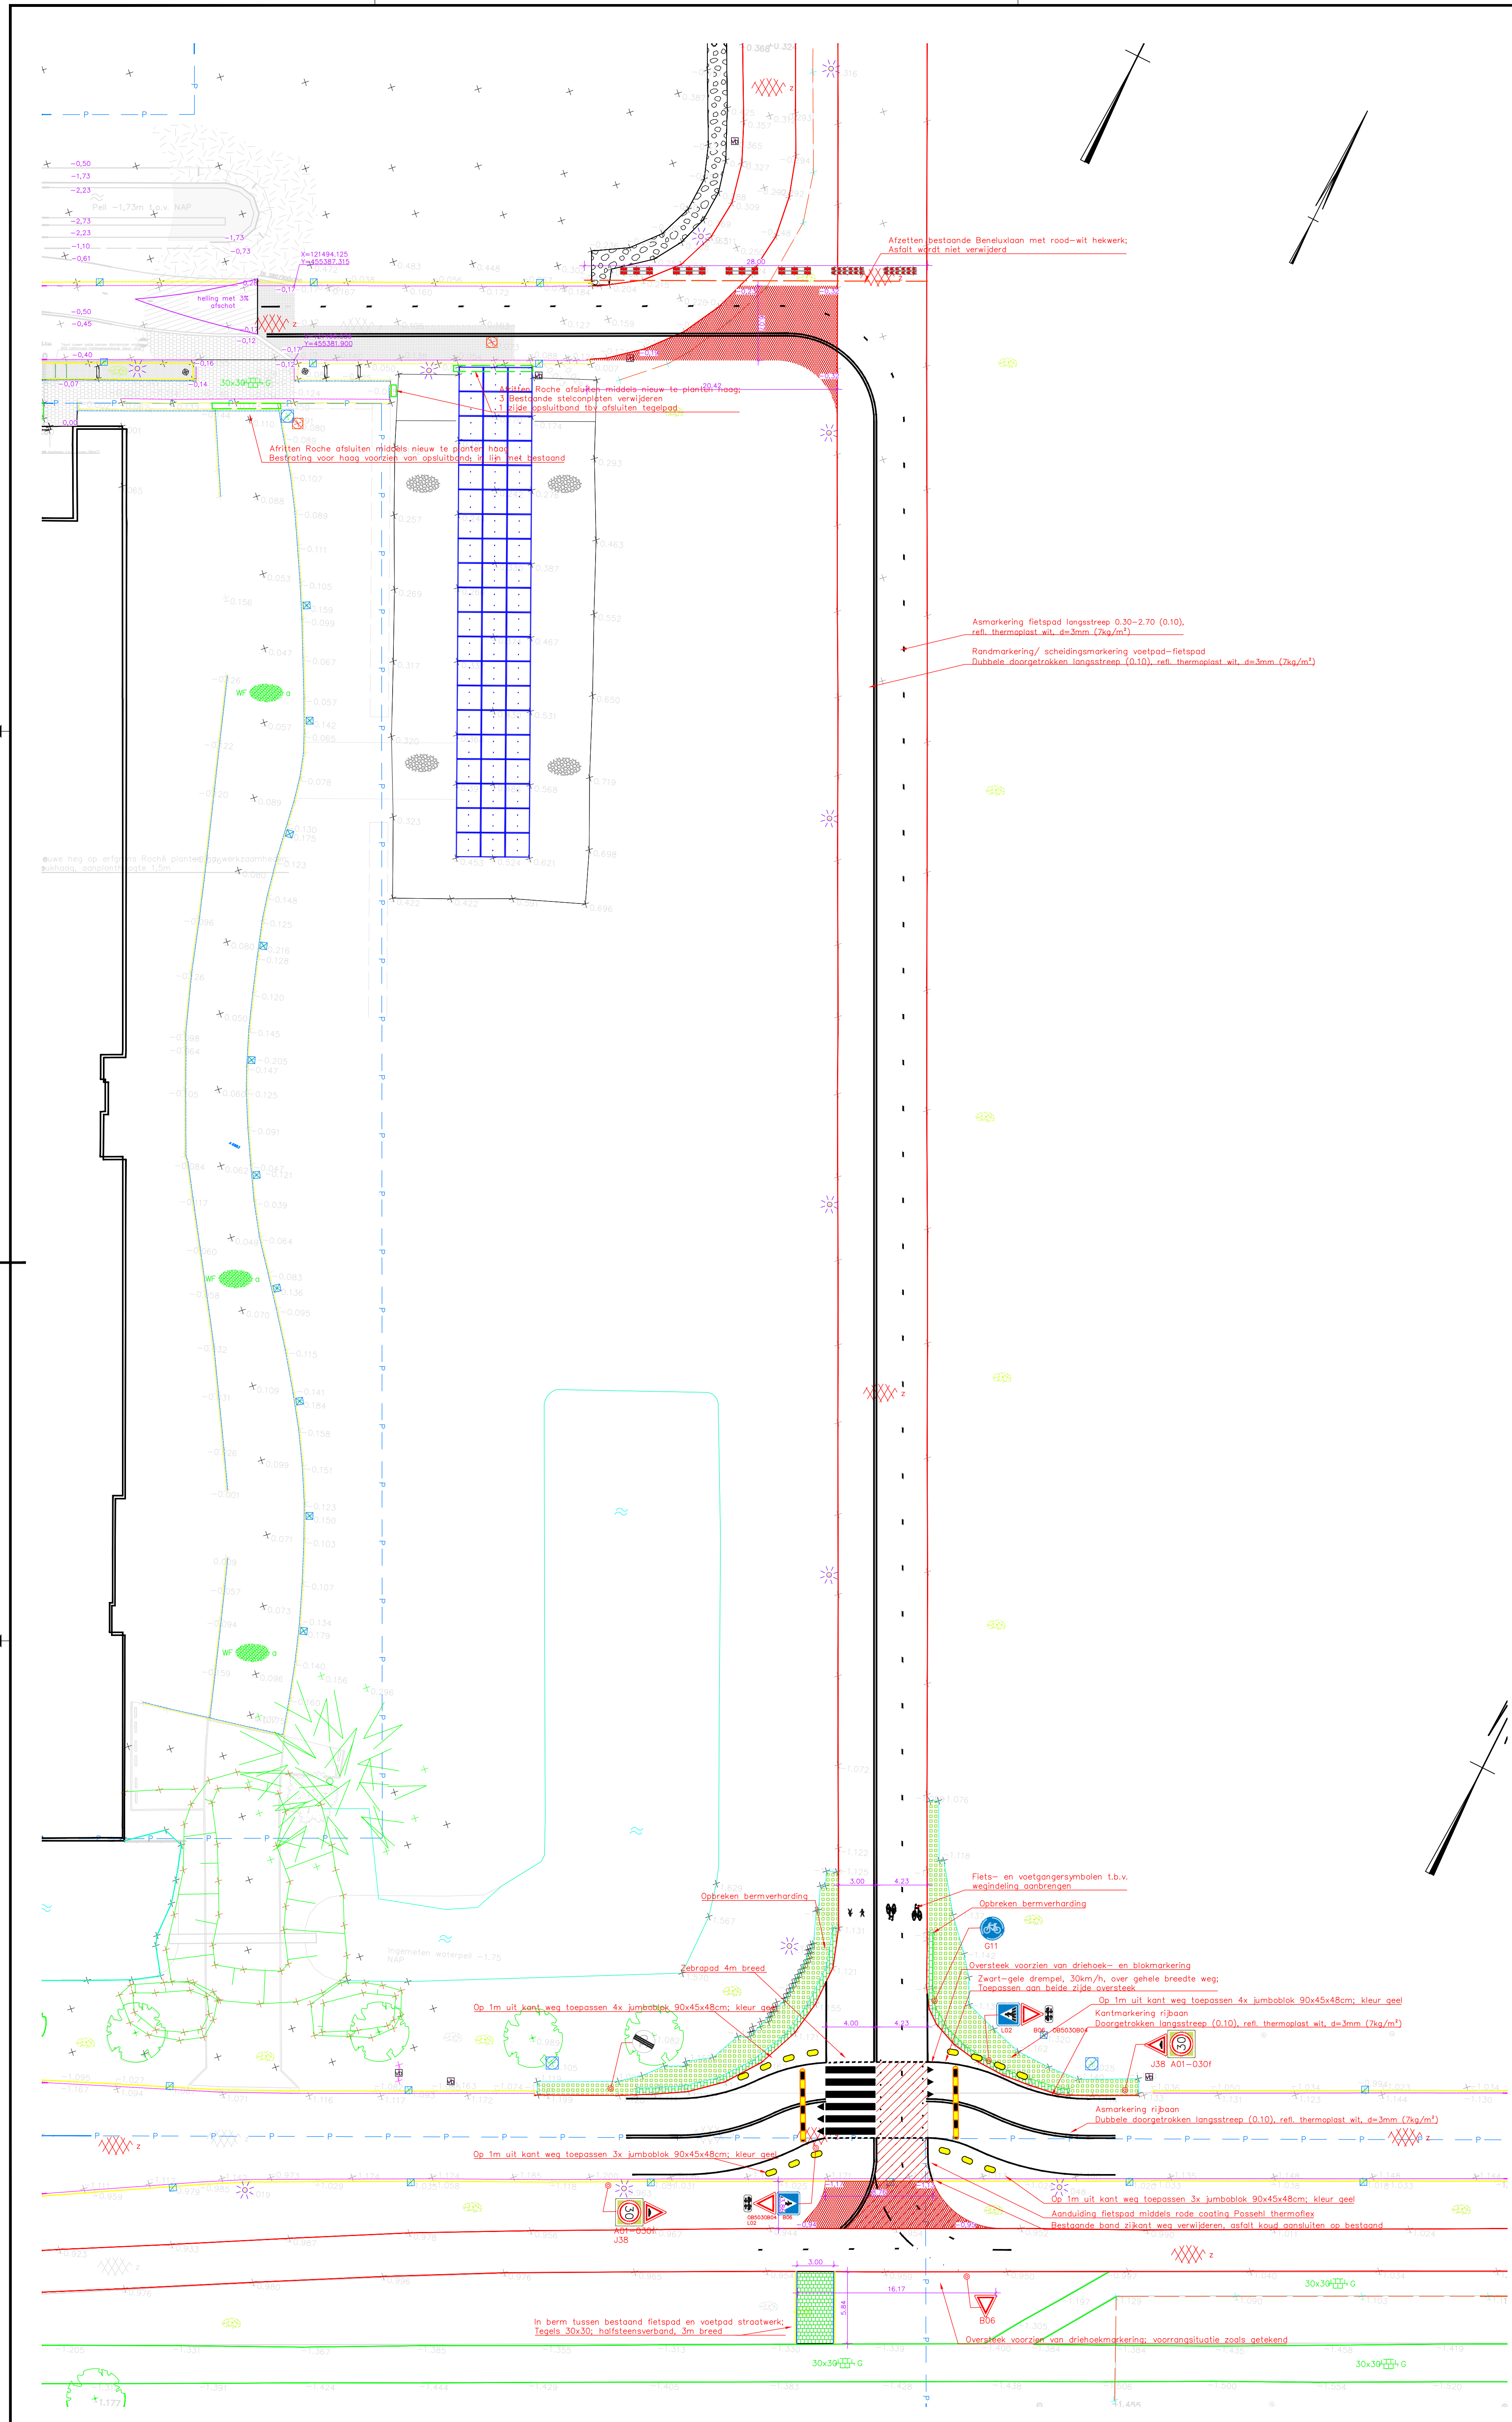

Overzicht inrichting Beneluxlaan als fietspad
Schaal 1:300

Legenda		
Geometrie	Omschrijving	Status
	Haag	Nieuw
	Kruin talud	Nieuw
	Waterlijn	Nieuw
	Hekwerk	Nieuw
	Rasterhekwerk	Nieuw
	Perceelsgrens	Bestaand
	Drempel	Nieuw
	Asfalt	Nieuw
	Achterkant band	Nieuw
	Opsluitband 100x200 mm	Nieuw
	Driehoek	Nieuw
	Blokstreep 0.50	Nieuw
	Langstreep 0.30-2.70	Nieuw
	Langstreep doorgetrokken (0.10)	Nieuw
Afwerking	Omschrijving	Status
	Rode coating fietspad, Posschl thermoflex	Nieuw
	Zwart asfalt, koud aanheven op bestaand	Nieuw
	BSS keiformaat halfsteensverband	Nieuw
	Tegel 300x300 mm halfsteensverband	Nieuw
Symbol	Omschrijving	Status
	Jumboblok 90x45x48cm	Nieuw
	Markering symbool fiets 1.35	Nieuw
	Markering voetganger	Nieuw

Opmerkingen

- Maten in meters, tenzij anders vermeld
- Hoogtematen in meters t.o.v. N.A.P., tenzij anders vermeld

V06	19-11-2025	Vrachtwagen anders laten rijden	TWW	RV
V05	17-11-2025	Opm beleidsadviseur OG	TWW	RV
V04	30-10-2025	Afritten Roche aangepast	RV	-
V03	28-10-2025	Finale opmerking OG	RV	-
V02	23-10-25	Opmerkingen verwerkt	TWW	RV
V01	14-10-2025	Eerste uitgave	TWW	RV
Revisie	Datum	Wijziging	Getekend	Goedgekeurd

Opdrachtgever	Gemeente Woerden	
Opdrachtnemer	De Kuiper Infrabouw	
Project	Woerden, Snellerpoort fietsonderdoorgang	Inrichting Beneluxlaan als fietspad