




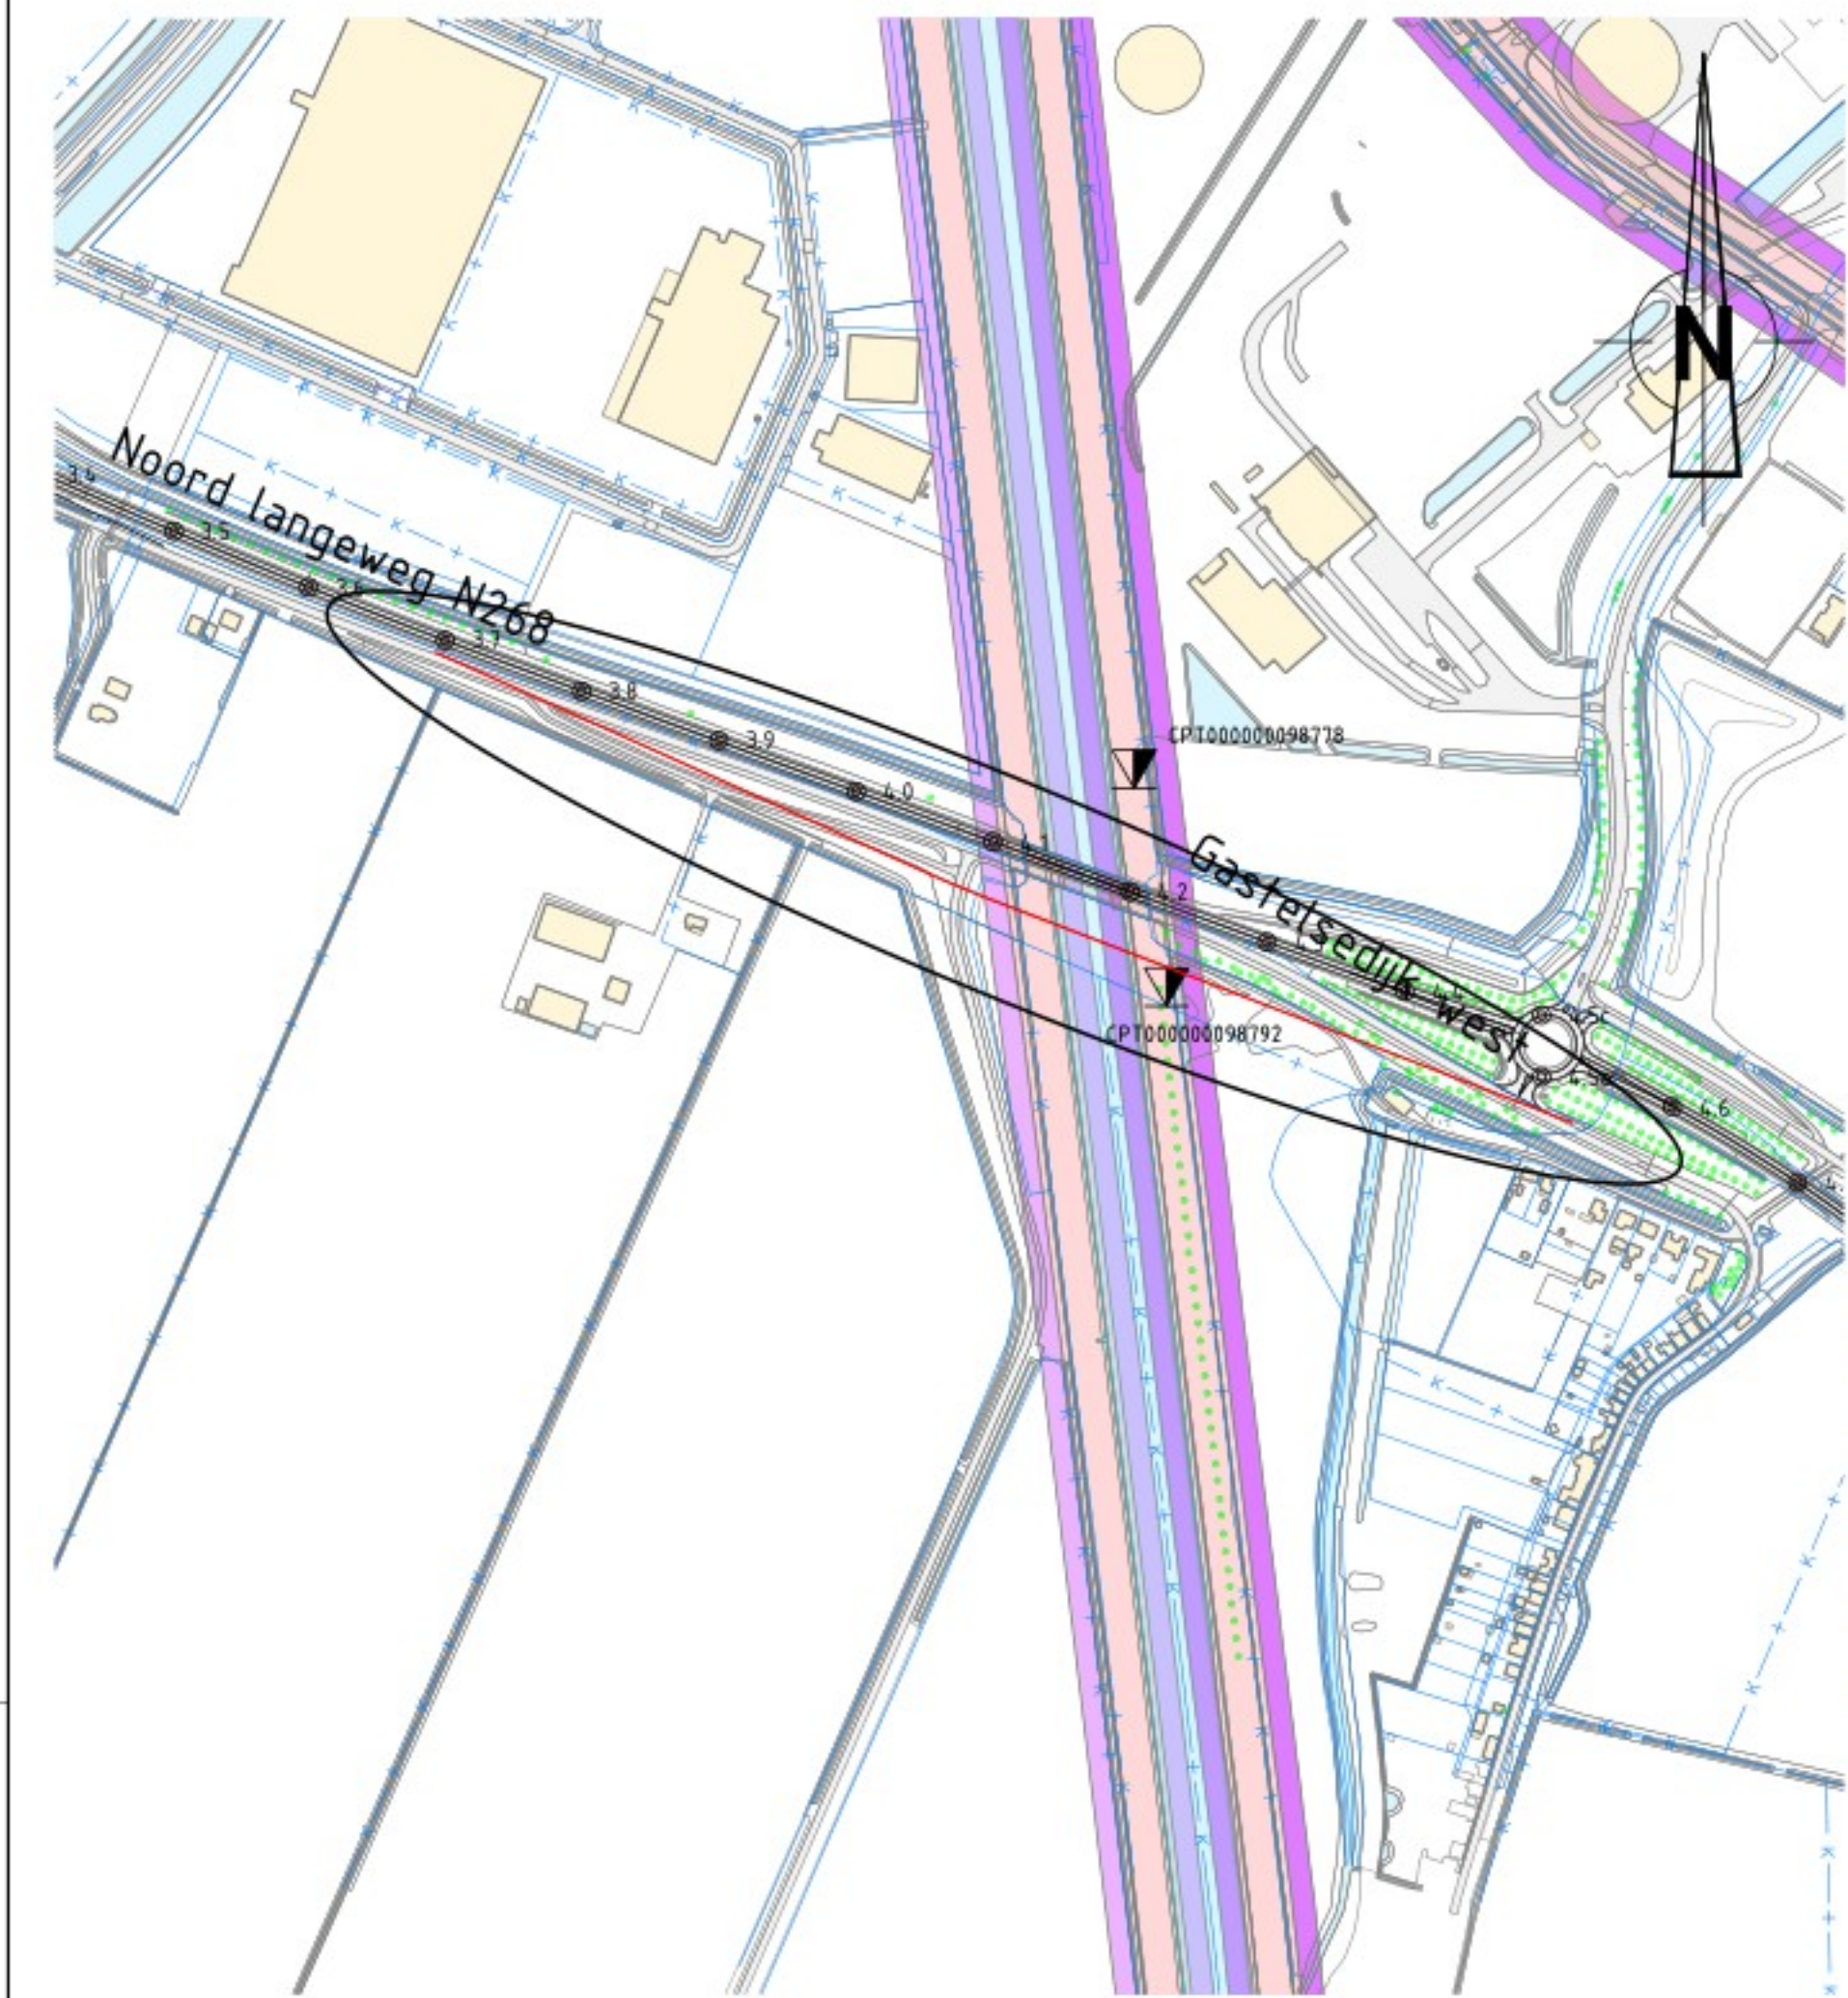

Overzicht
schaal 1:1000

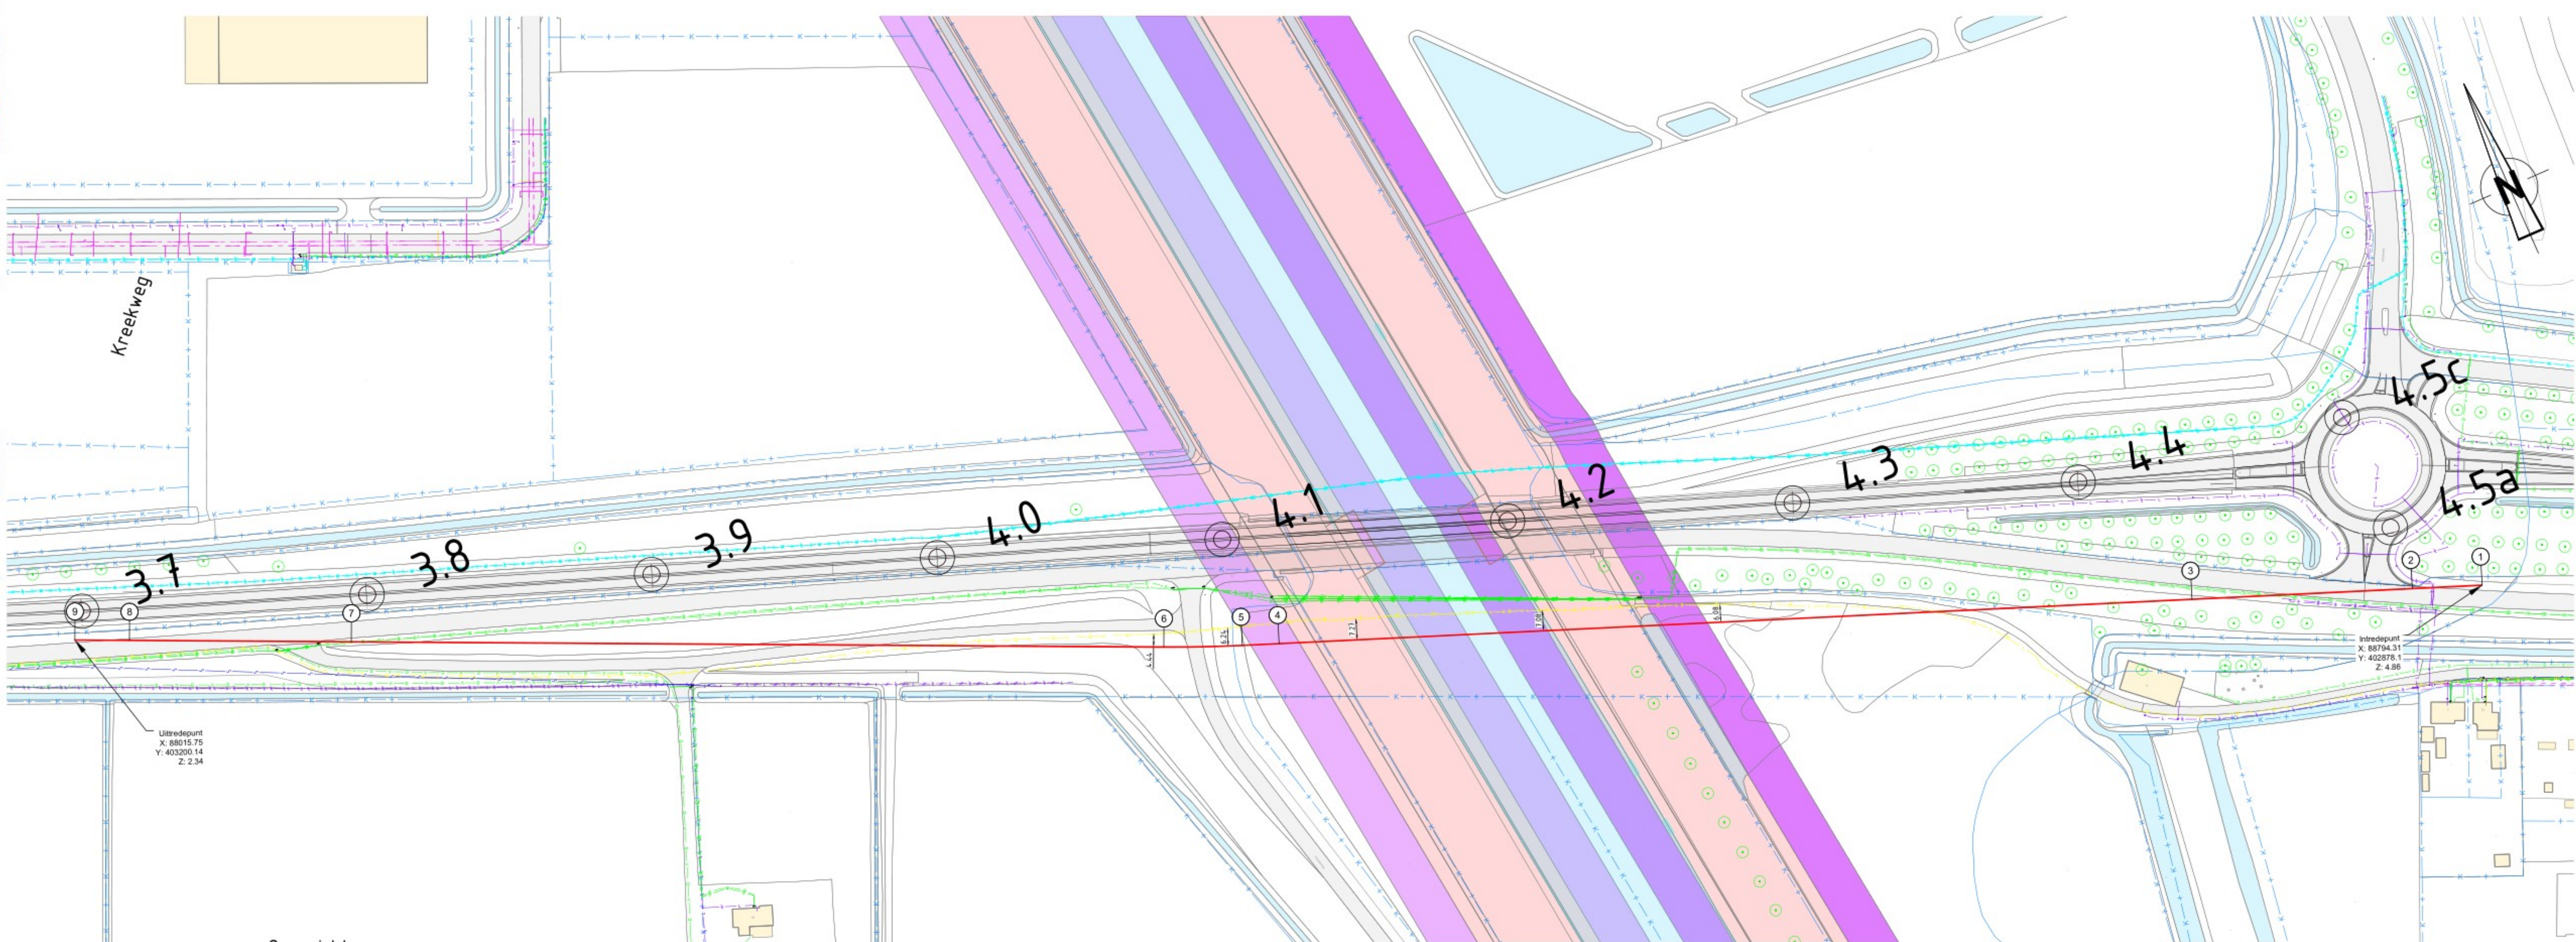


Overzicht
schaal 1:1000

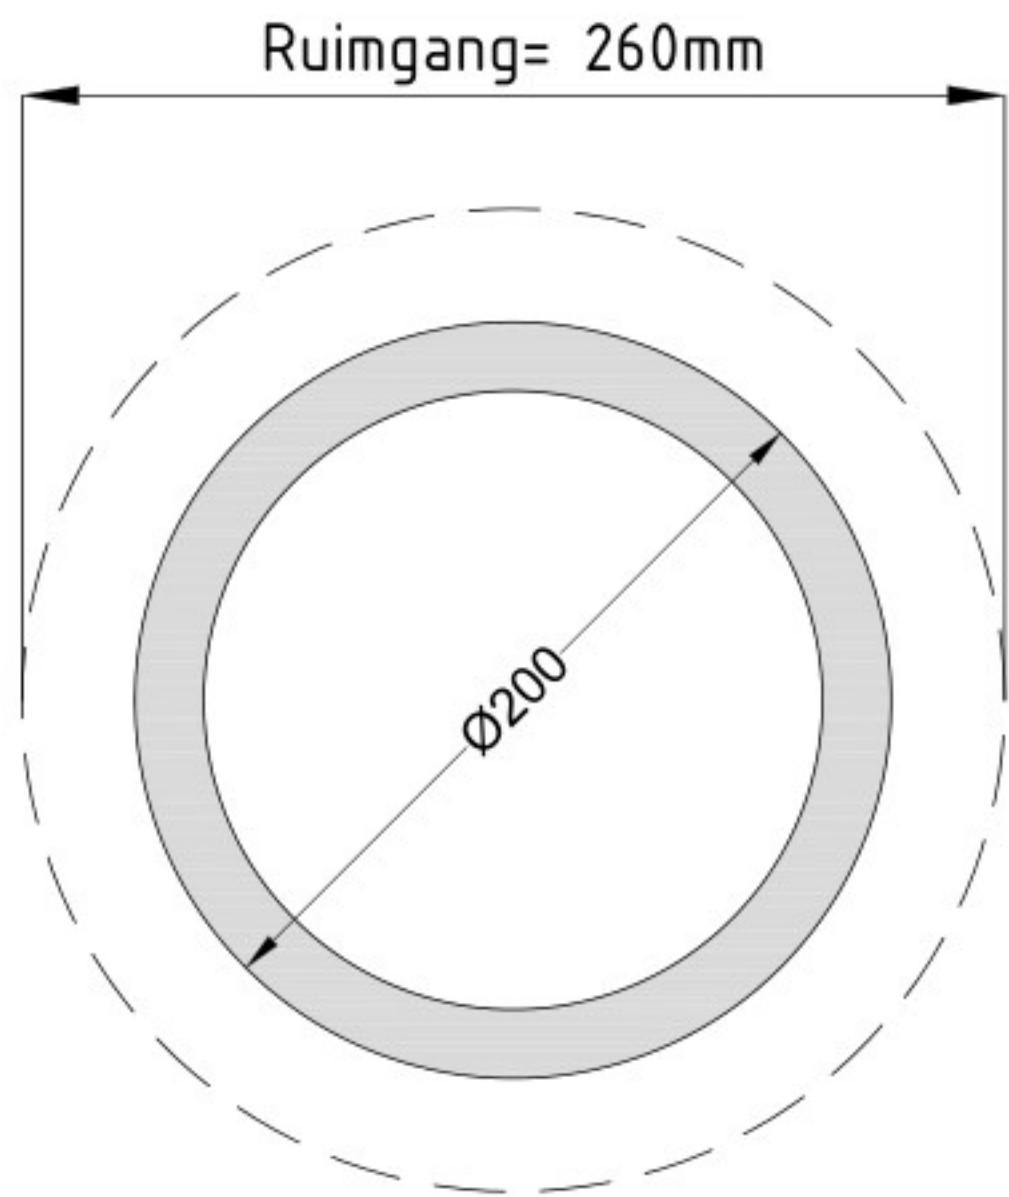

1x Ø200mm HDPE PE100RC SDR11

Doorsnede ruimgang
schaal 1:1

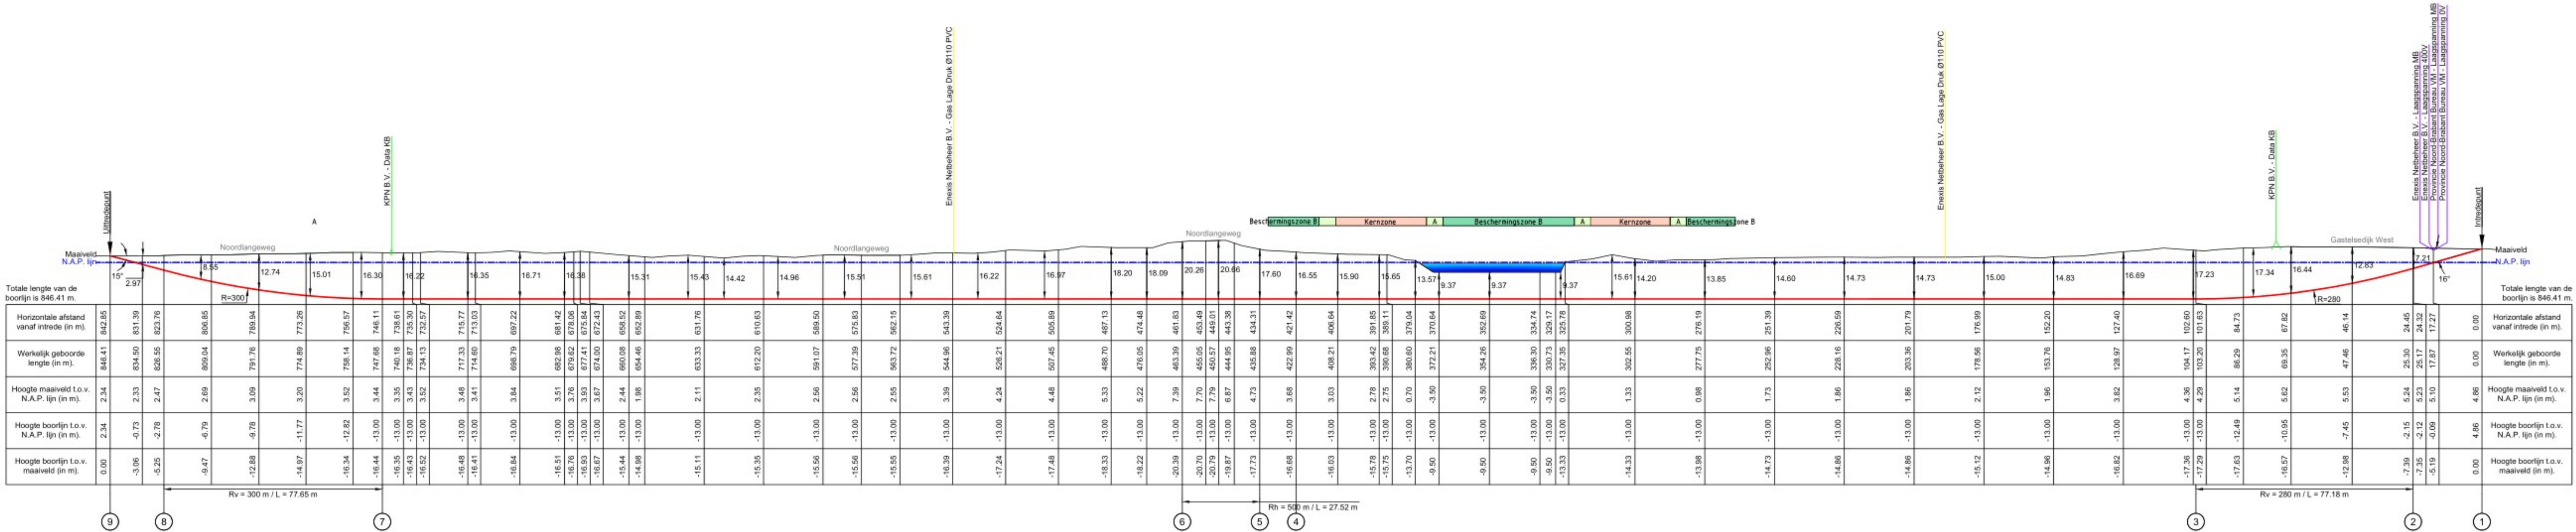

Lengteprofiel
schaal 1:1000

Geometrie	Beschrijving
	Kernzone
	Beschermingszone A
	Beschermingszone B

Totale lengte van de boortijl is 846.41 m.

Coördinatentabel HDD			
nr.	omschrijving	X-Coörd	Y-Coörd
1	Intredepunt	88794,31	402878,10
2	Start verticale bocht	88771,48	402886,86
3	Einde verticale bocht	88699,43	402914,51
4	Middenpunt van boring	88400,87	403029,09
5	Start horizontale bocht	88388,84	403033,70
6	Einde horizontale bocht	88363,43	403044,27
7	Start verticale bocht	88104,02	403160,57
8	Einde verticale bocht	88033,17	403192,33
9	Uitredepunt	88015,75	403200,14

Coördinaten in meters. Z-maat op basis van N.A.P.

1	Boortijl aangegeeft	19-09-2025	JA	JS
2	Boortijl aangegeeft	27-09-2025	JA	JS
3	Boortijl aangegeeft	27-09-2025	JA	JS
OPDRACHTGEVER:		ENEXIS		
PROJECT:		B.20222_HDG DTO-OGS Tracé		
ONTWERP:		Noord Langeweg		
GETEKEN:		Stampsersgat, Gemeente Halderberge		
ONDERWERP:		Te maken gestuurde boring		
SCHAKEL:		Schapendreef 80		
FORMAAT:		4524 AM Breda		
TEKENING NR:		1425.1109-104		