




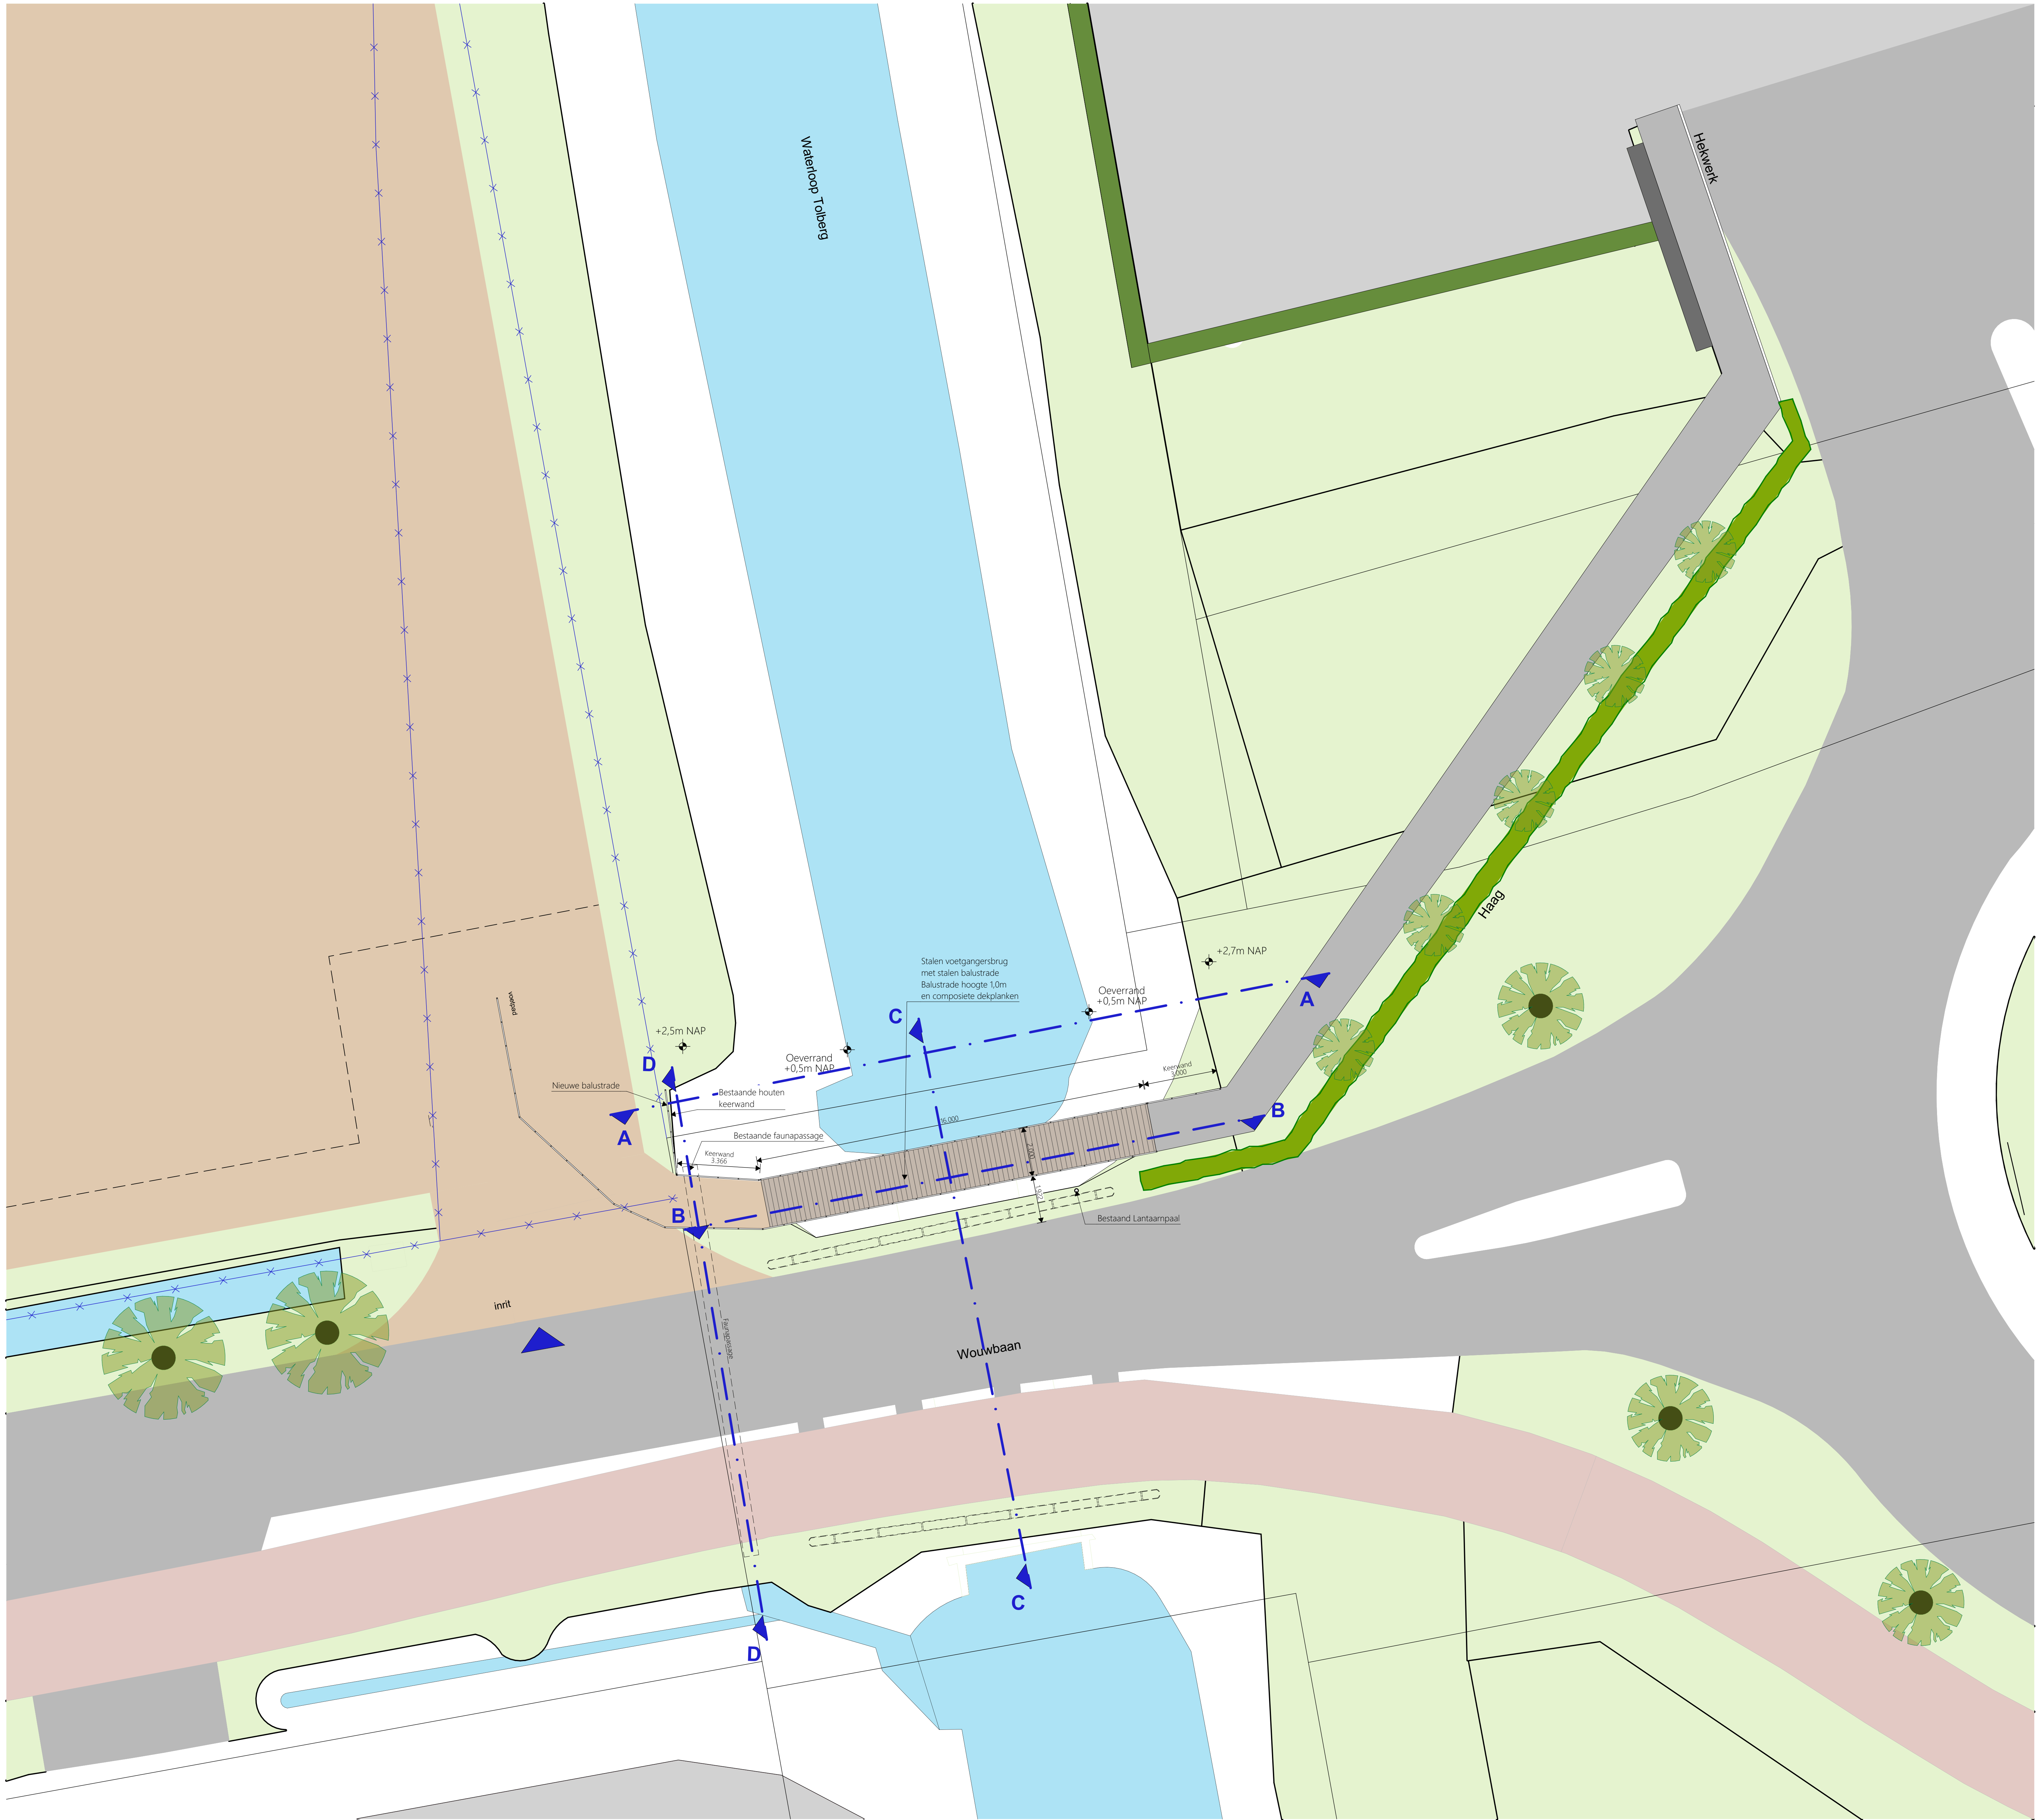


Terreinplan nieuw - stalen brug 1:100

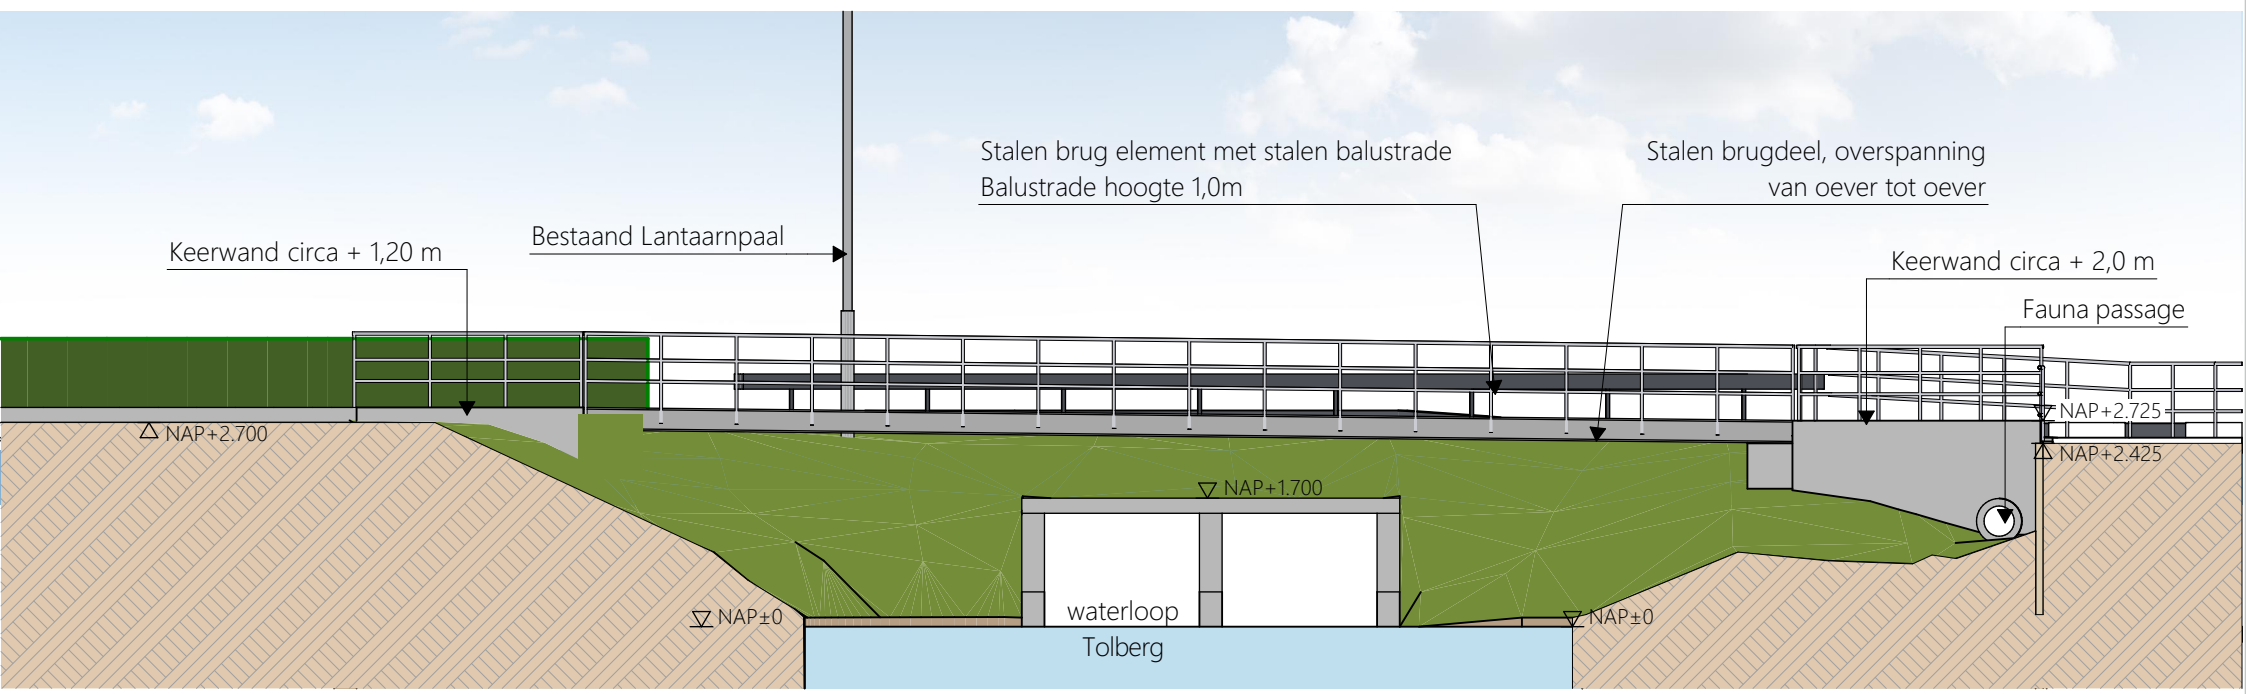


Doorsnede A - 1:100

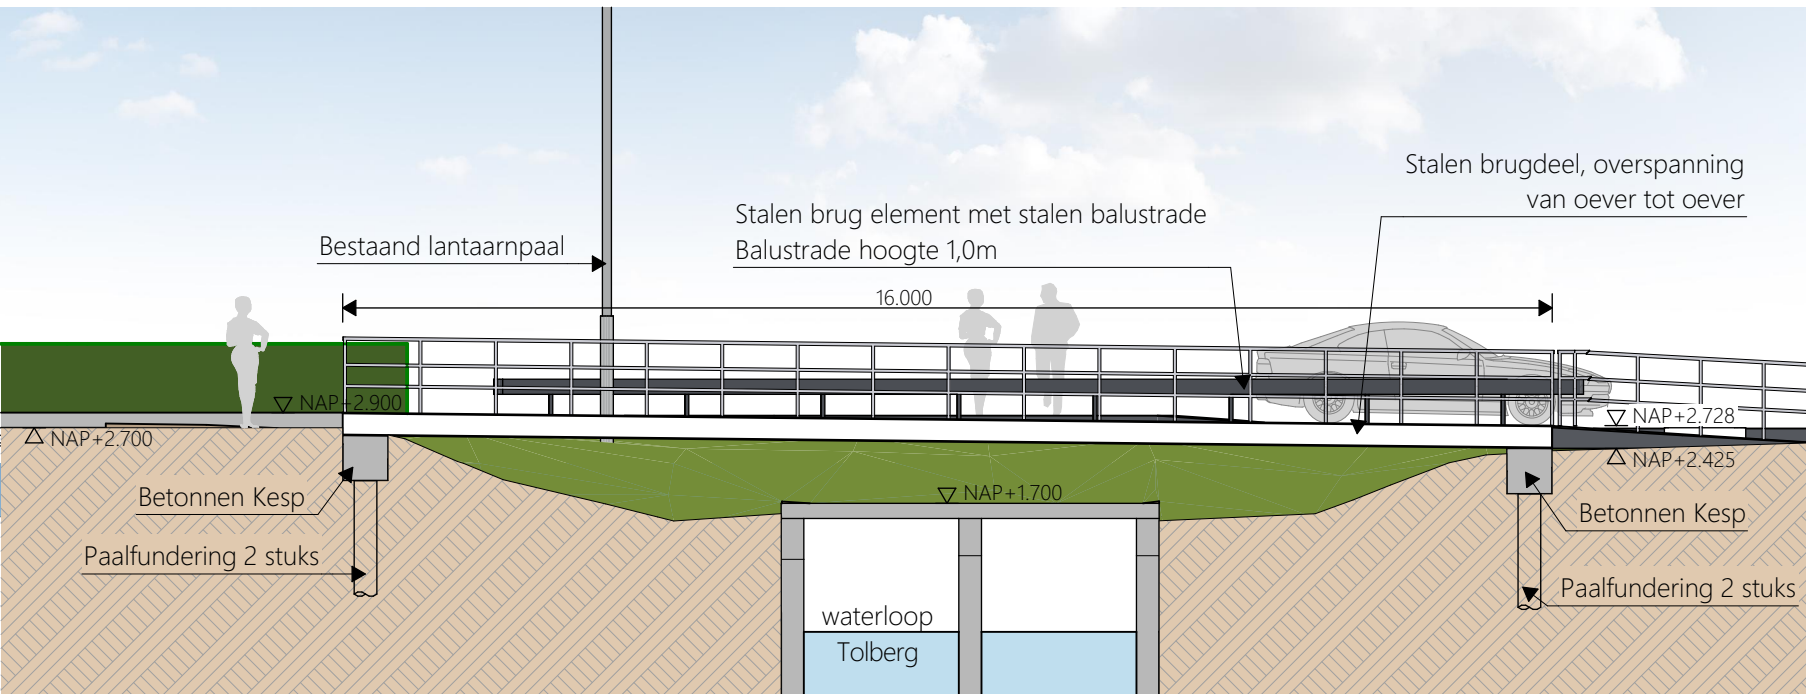

Doorsnede B - 1:100

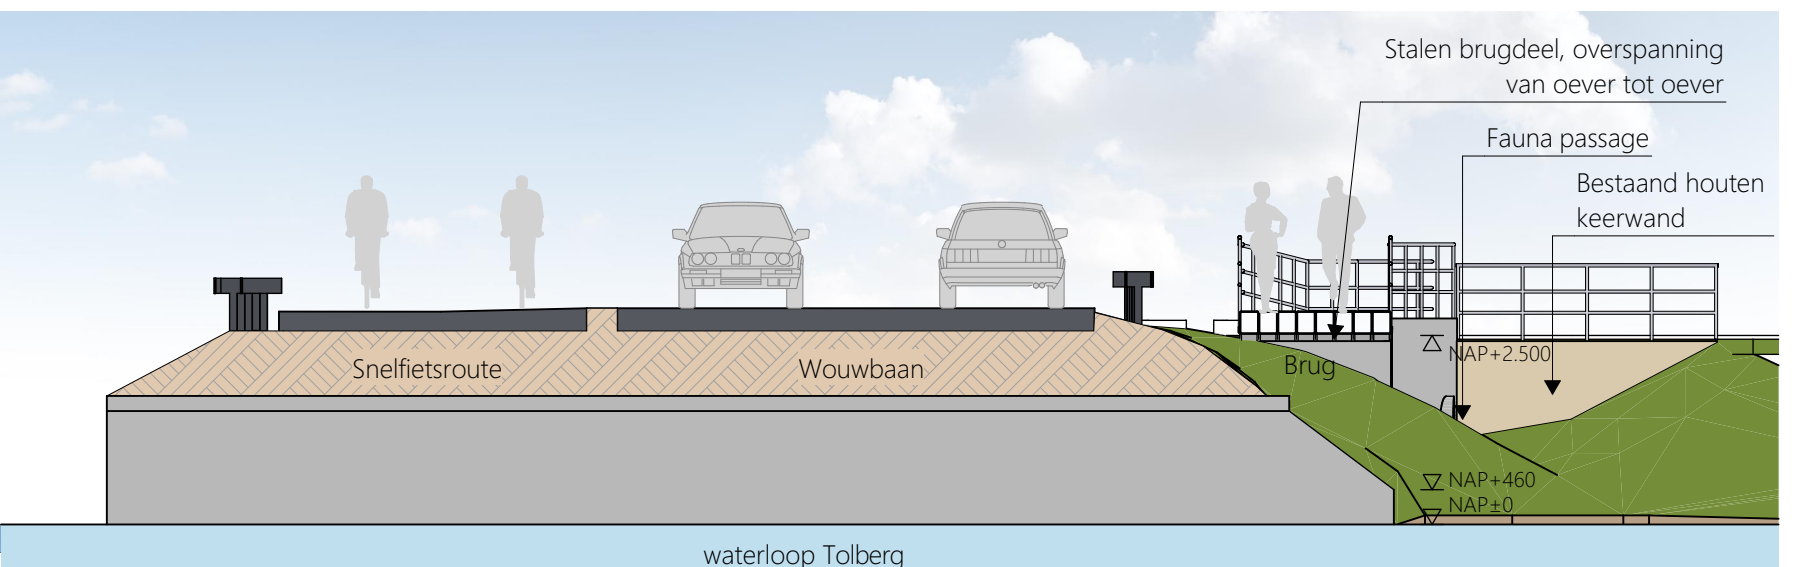

Doorsnede C - 1:100

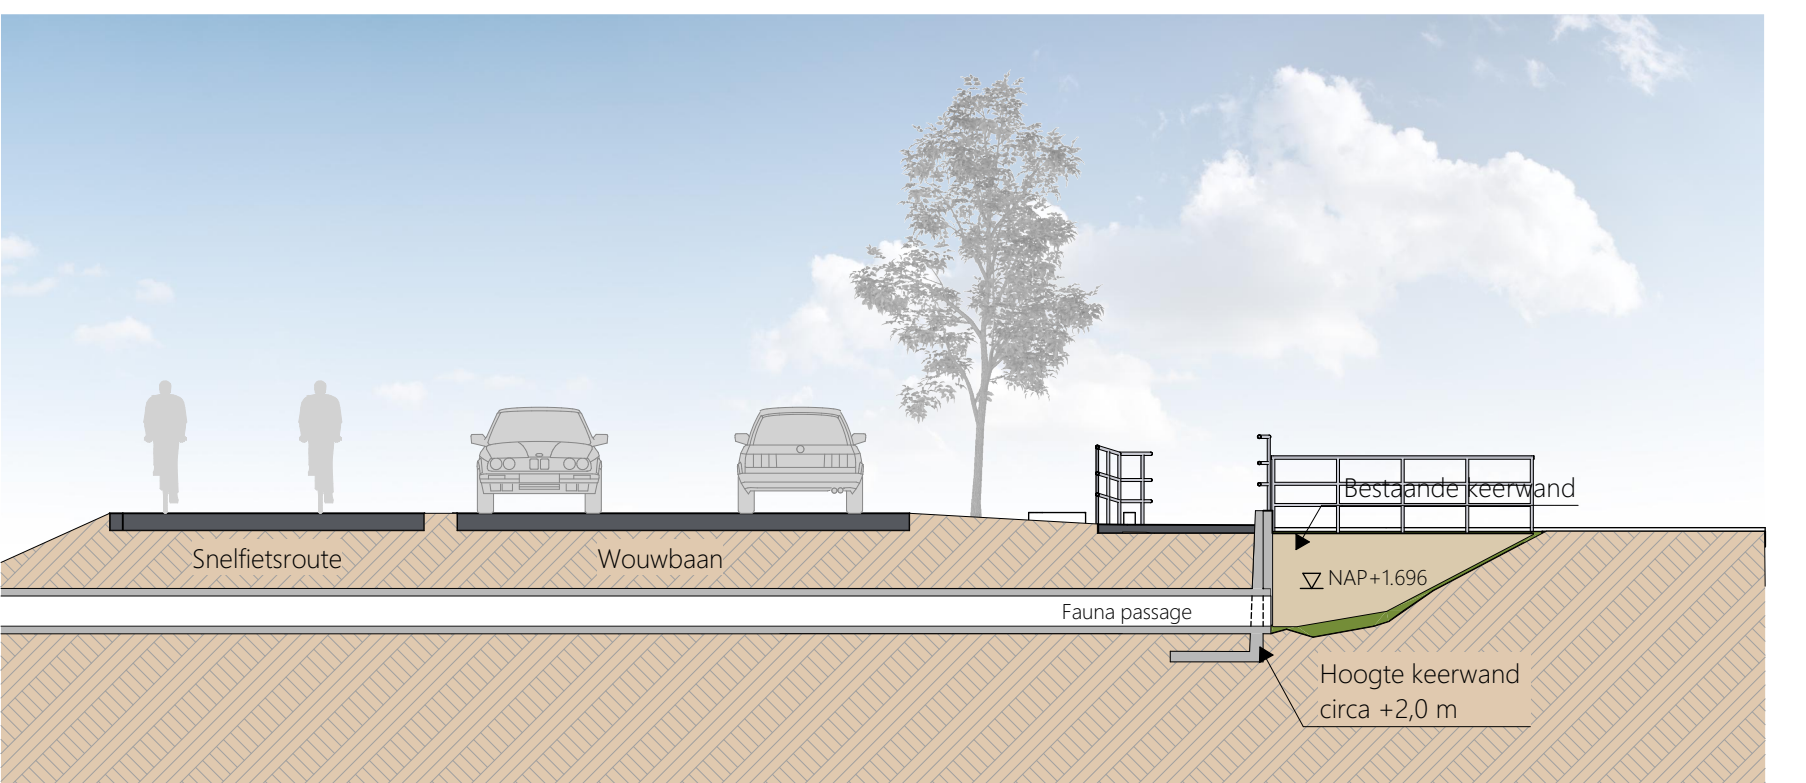

Doorsnede D - 1:100

Constructieve uitwerking brug door leverancier brug.

Opdrachtgever:
McArthurGlen
Rosada 70, 4703 TB Roosendaal

Project:
Tijdelijke parkeerplaatsen Roosendaal
Rosada 70, 4703 TB Roosendaal

Fase:
DO - Parkeerplaatsen

Onderdeel:
Terreinplan nieuw - Stalen brug

Projectarchitect: RK Projectmanager: RK BIM-Engineer: RK

Formaat: A0 Datum: 04-11-2025

Projectnummer / bladnummer:
25002-D04

Kern|architecten

Kern architecten BV | Spoorlaan Noord 2 | 6043 AK Roermond
T +31(0)475 532 166 E info@kernarchitecten.com W www.kernarchitecten.com