


secundair boezemwater - doorsnede W1
Bestaand 1:100

Kadastrale gemeente Voorburg
Sectie D
Perceel 4342, 3240 en 5373

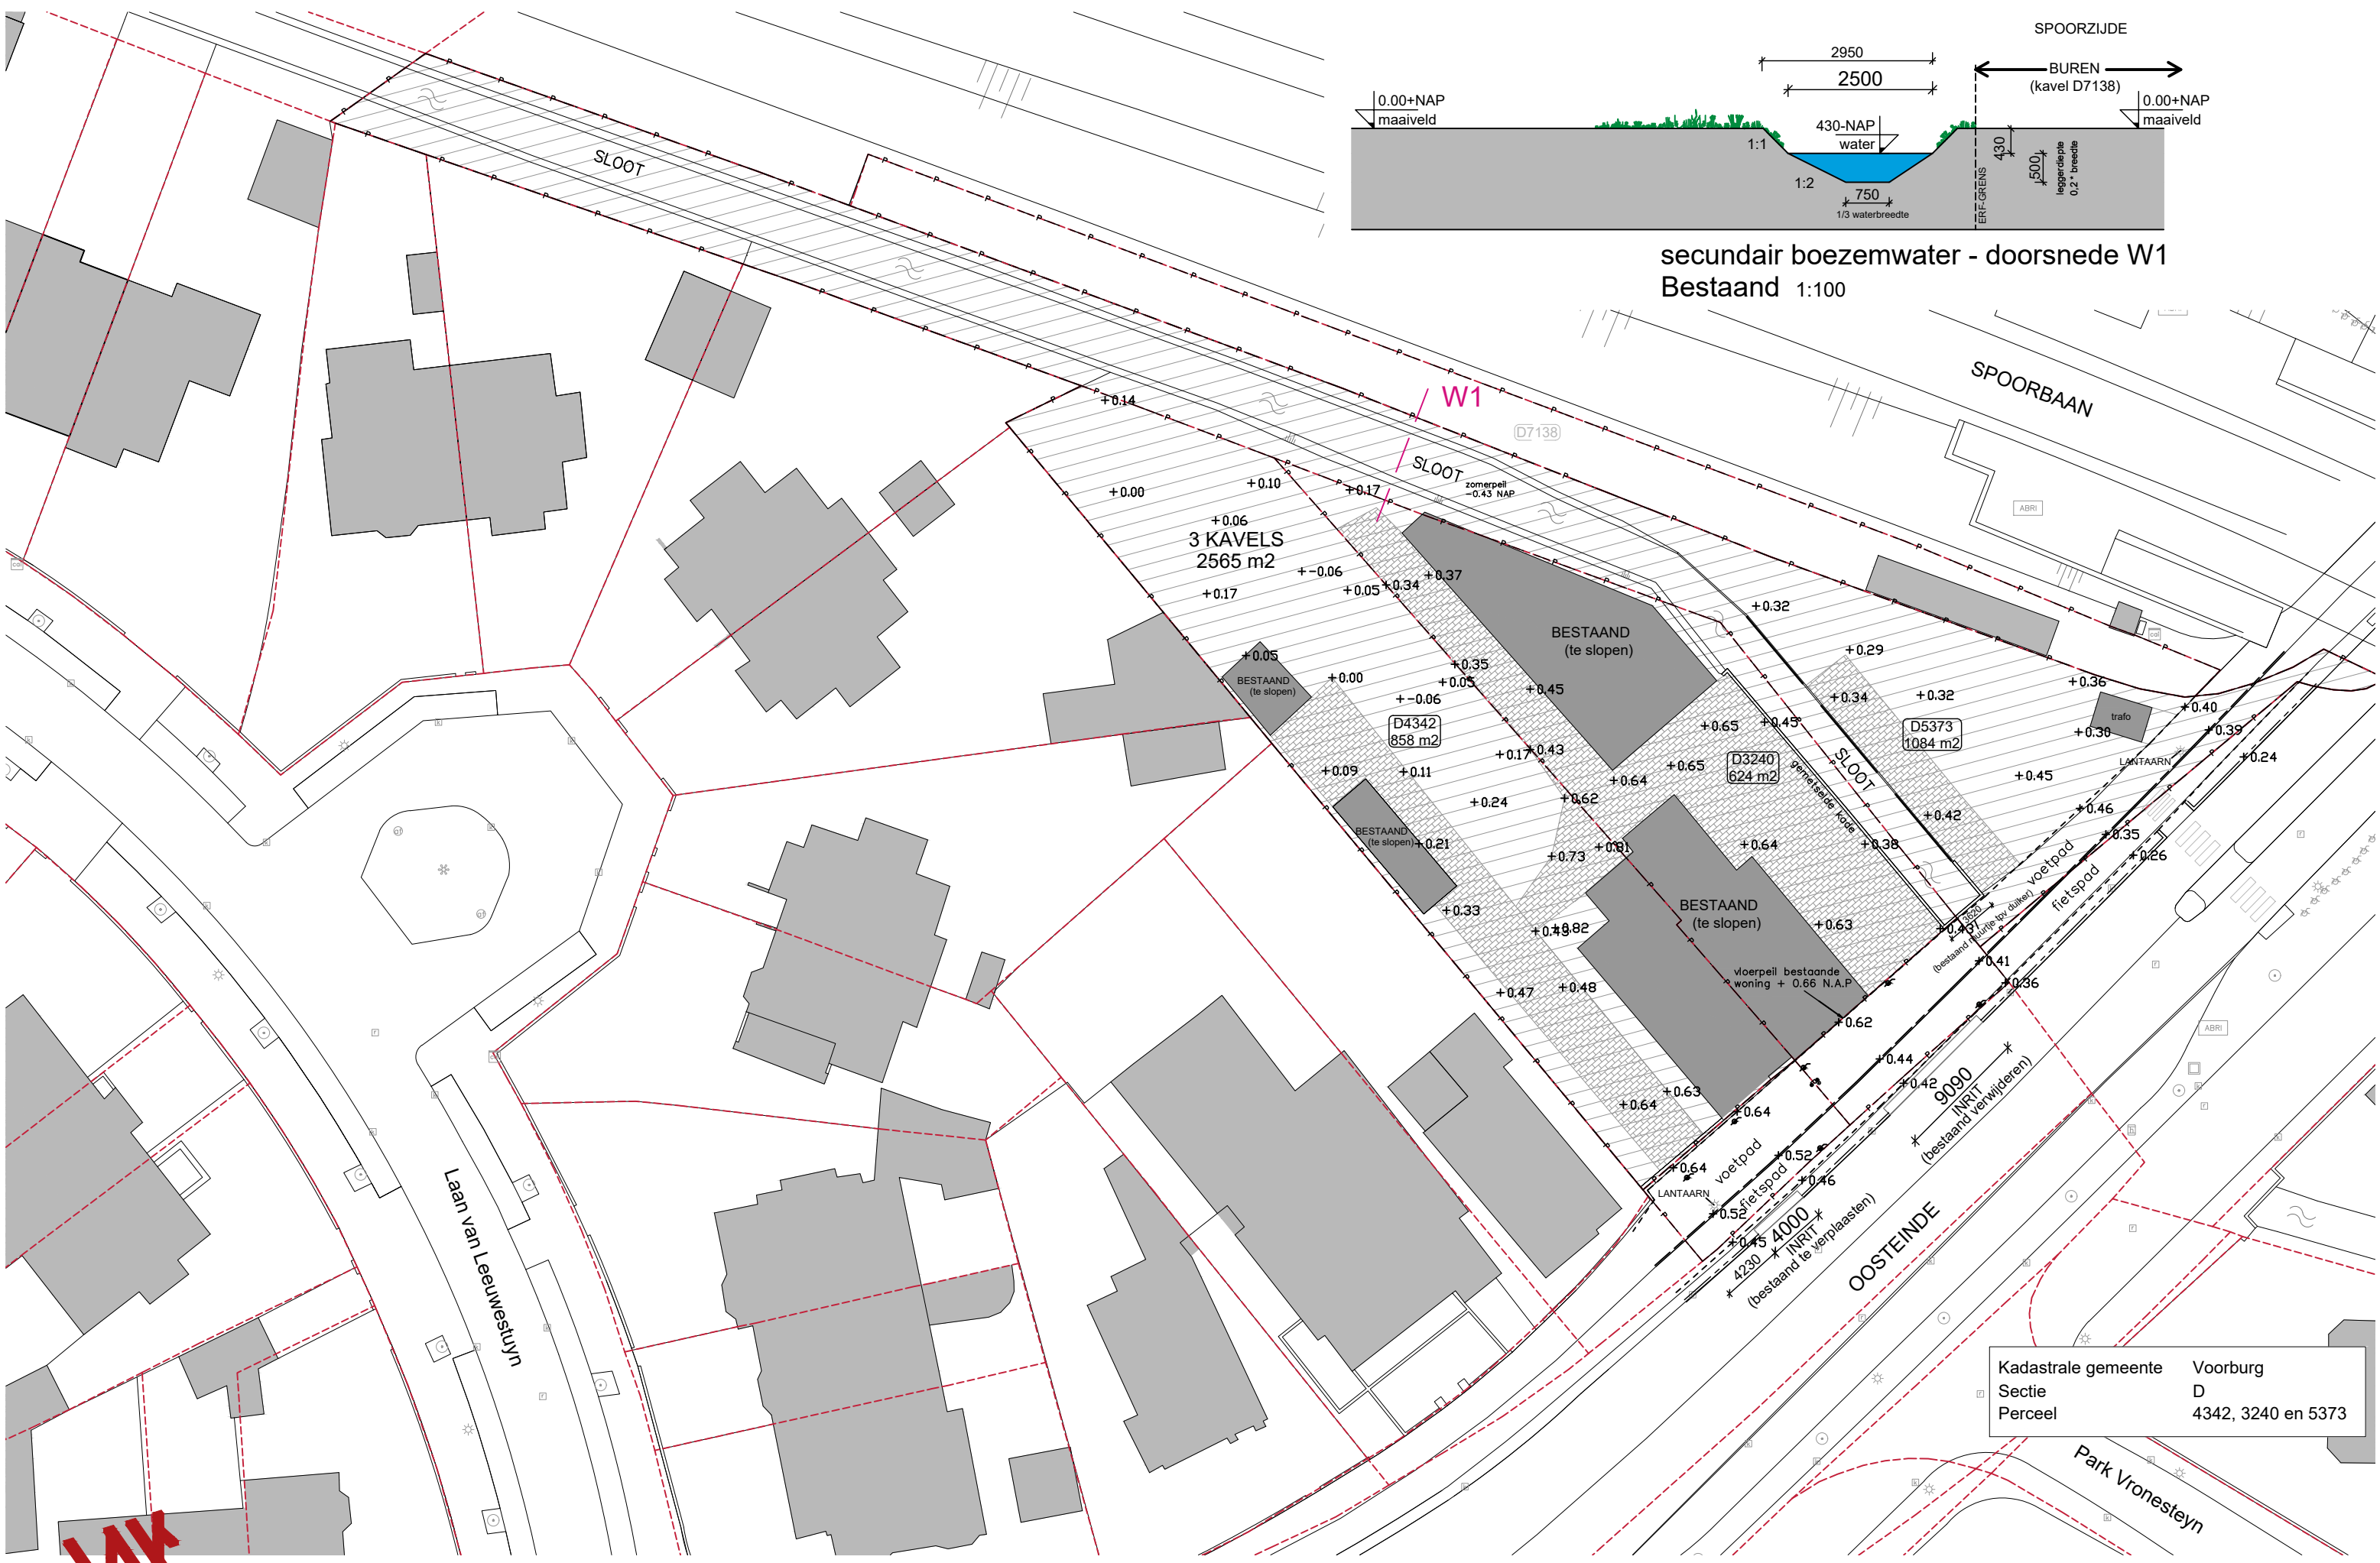

WK architecten

project

Oosteinde 241 t/m 245
2271 EG Voorburg

onderdeel

Kavels met inrit en water dsn W1
Bestaand (ingemeten)

schaal 1:400
formaat A3
projectnr. 21-1119

datum/get. 29-08-2024
gewijzigd
gewijzigd
gewijzigd

fase status nr.

omgevingsvergunning voorlopig
DO.00.03

