
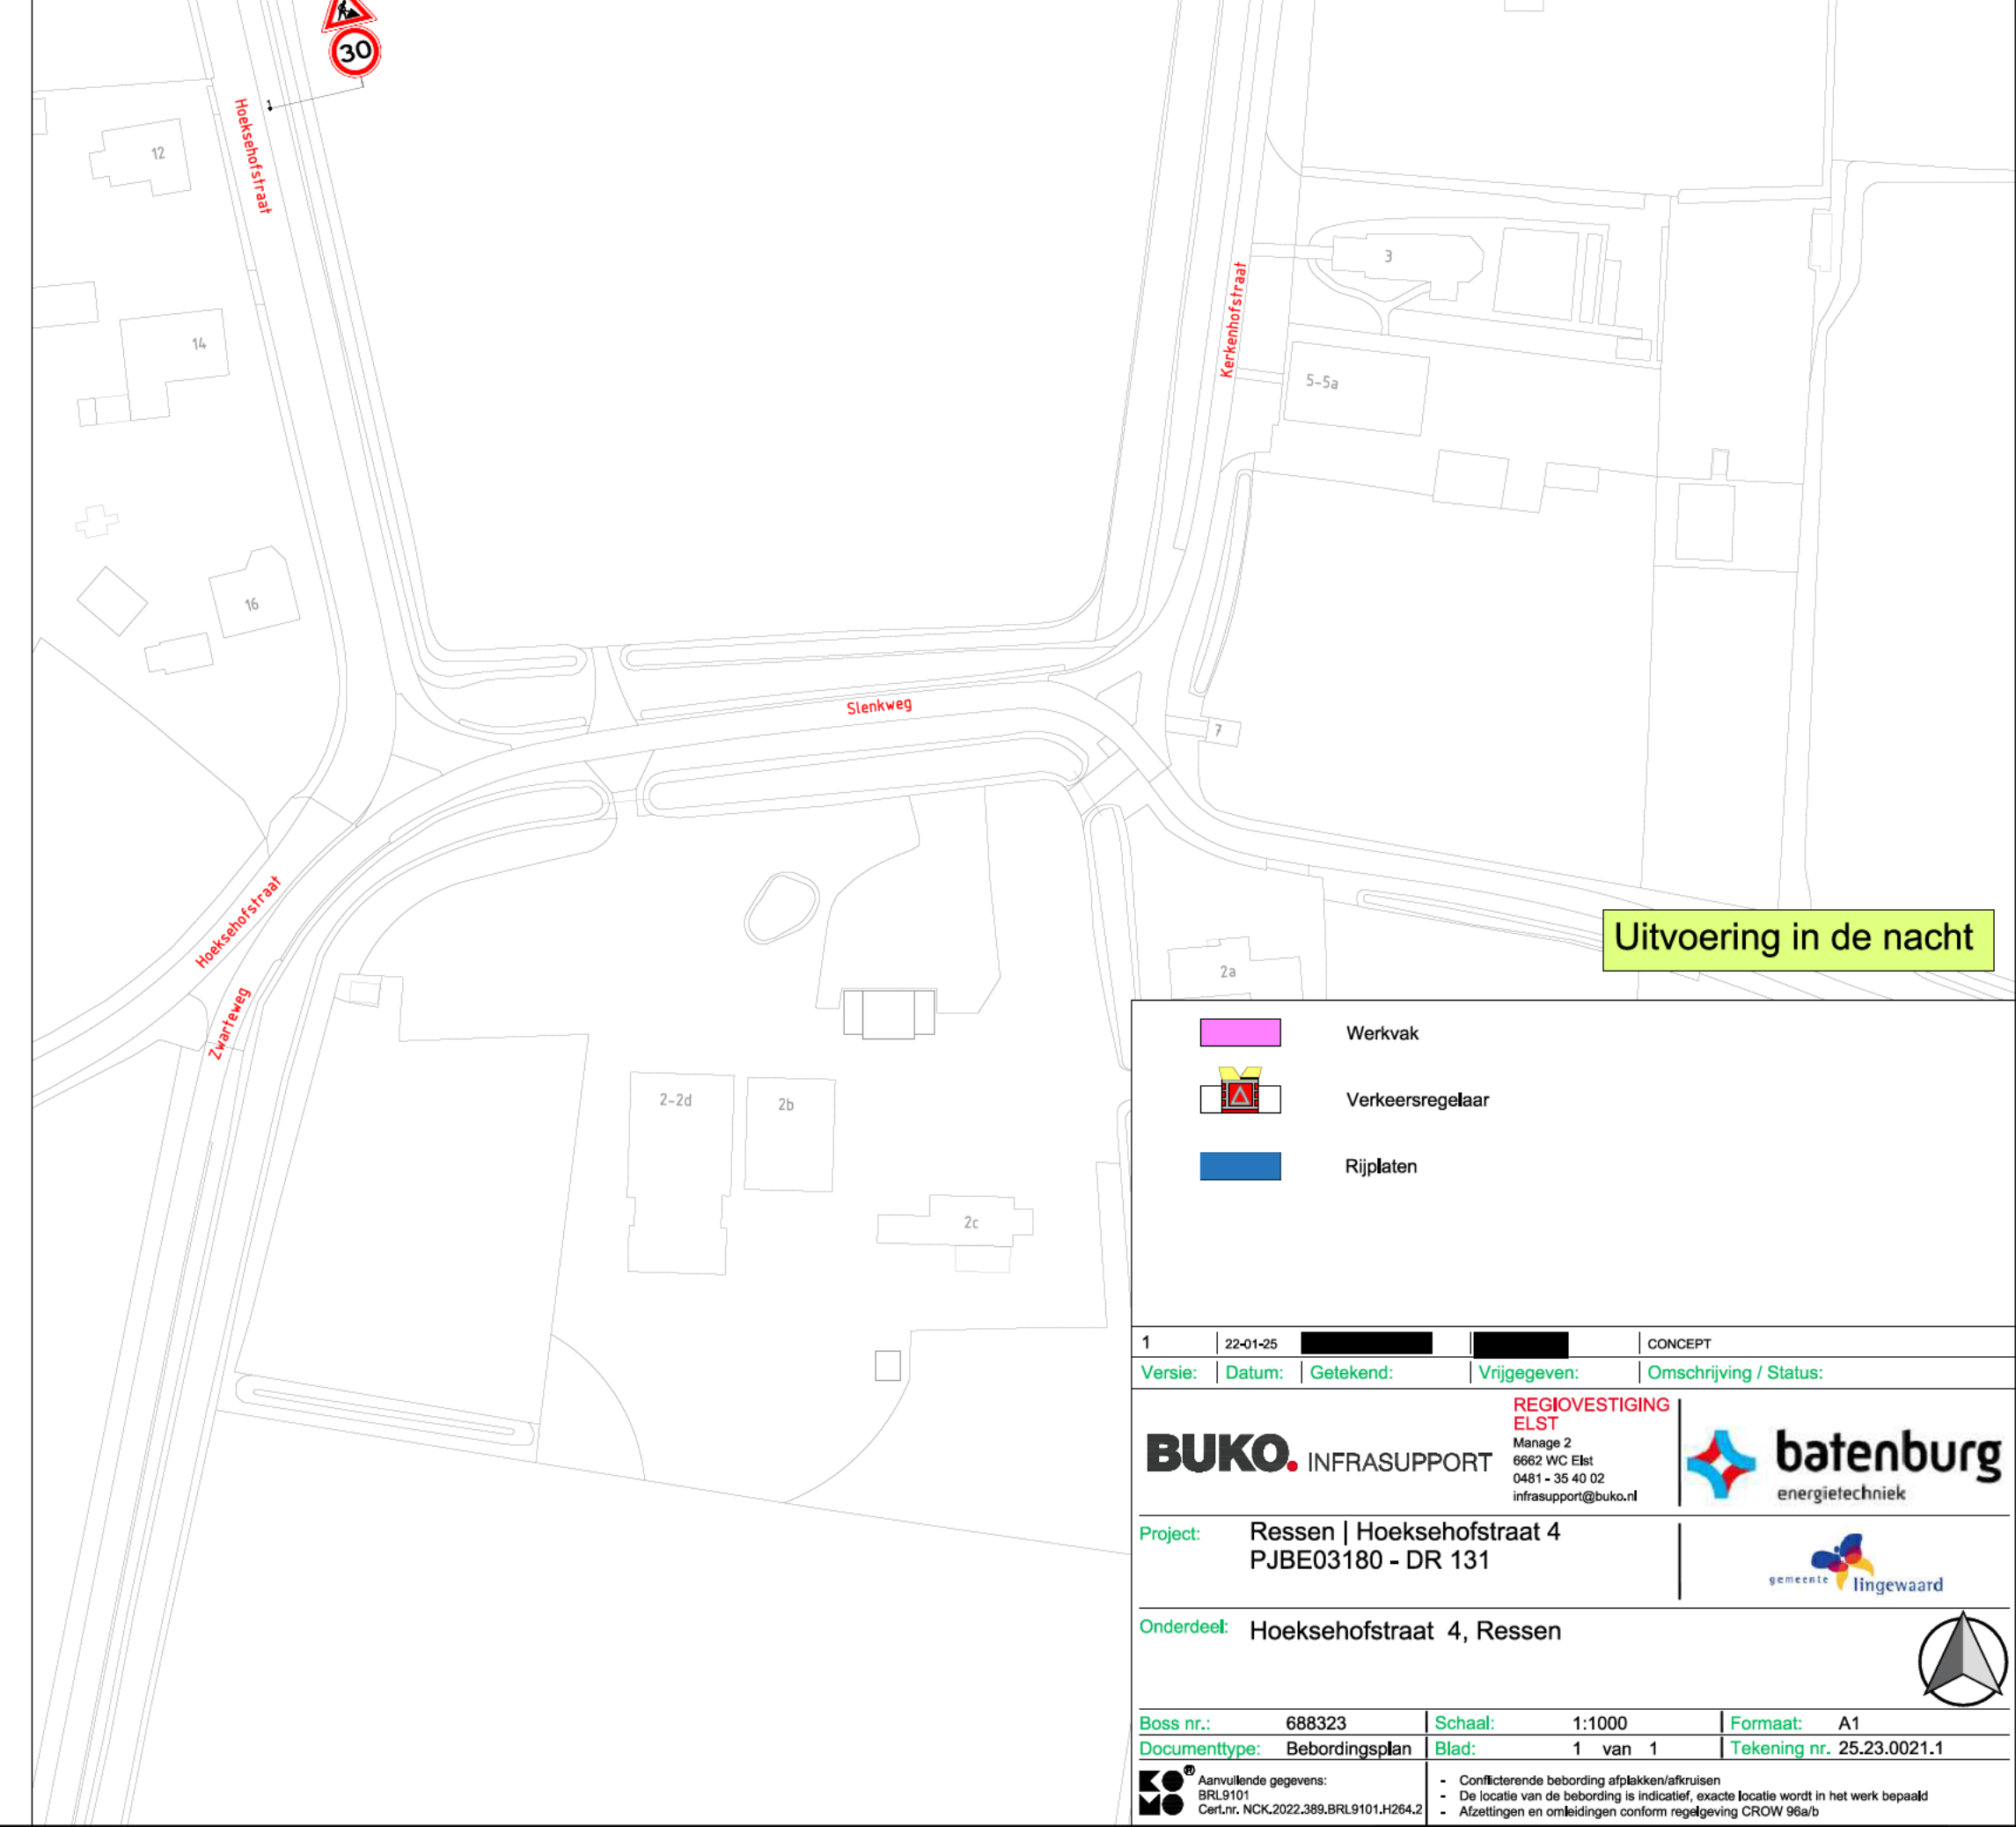
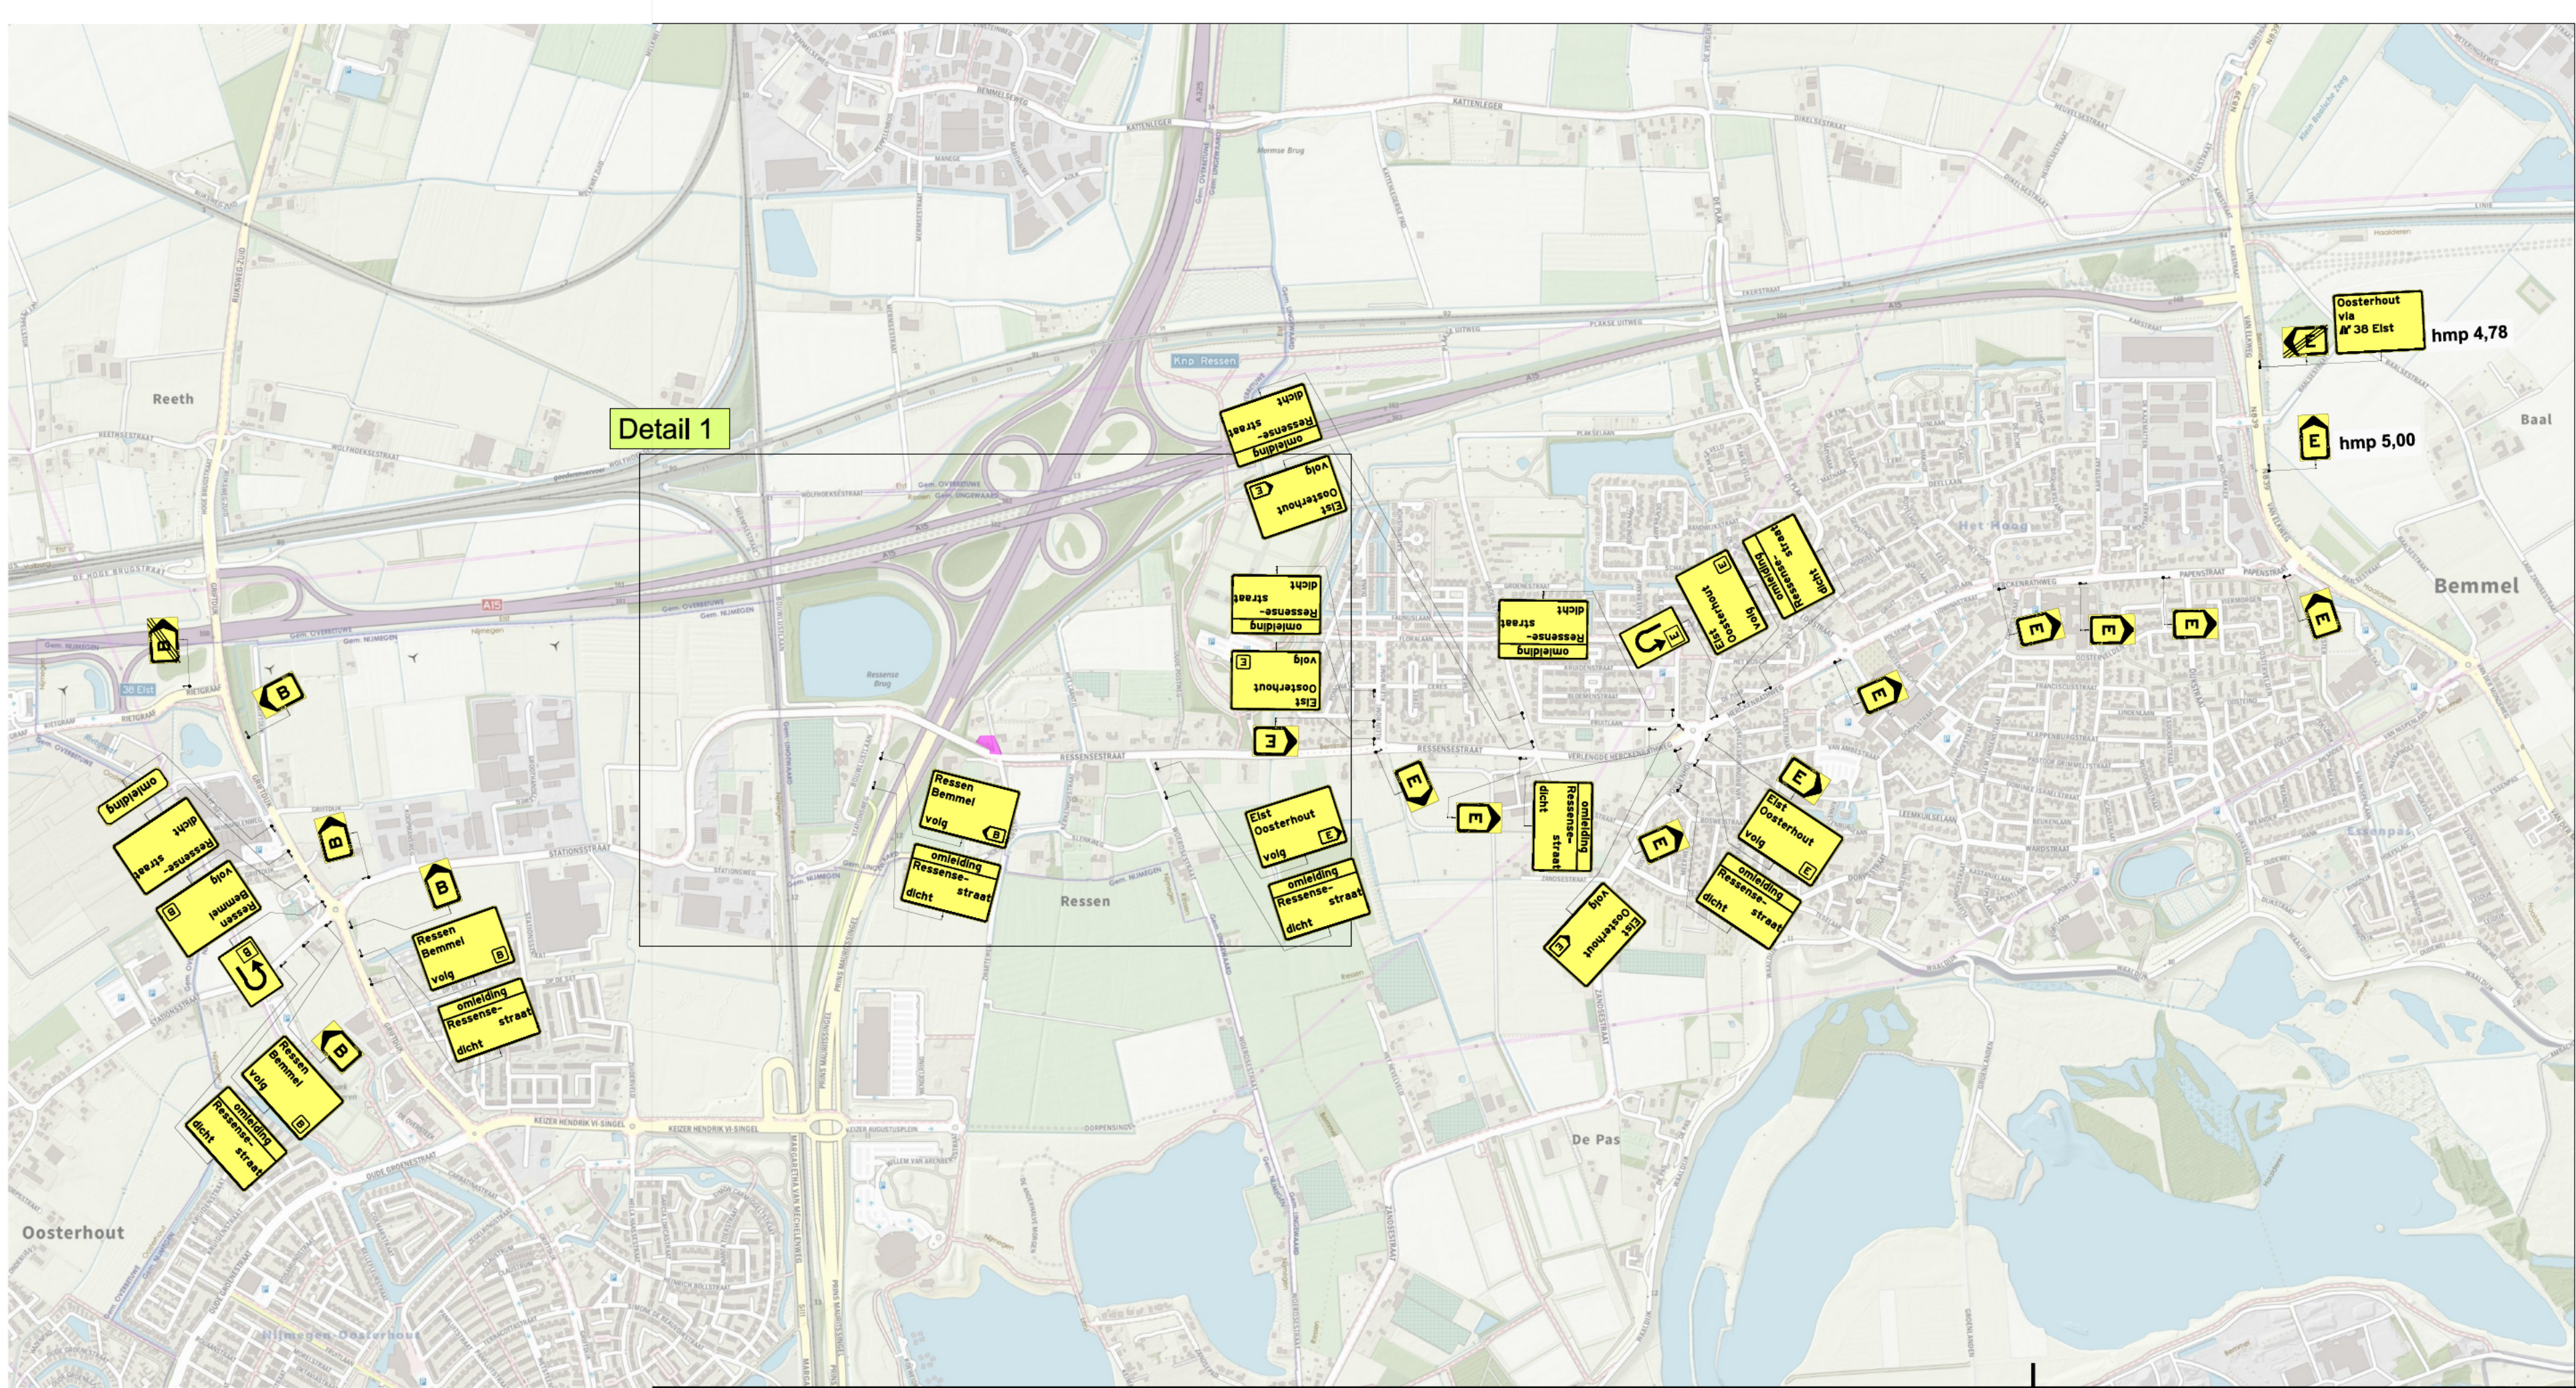


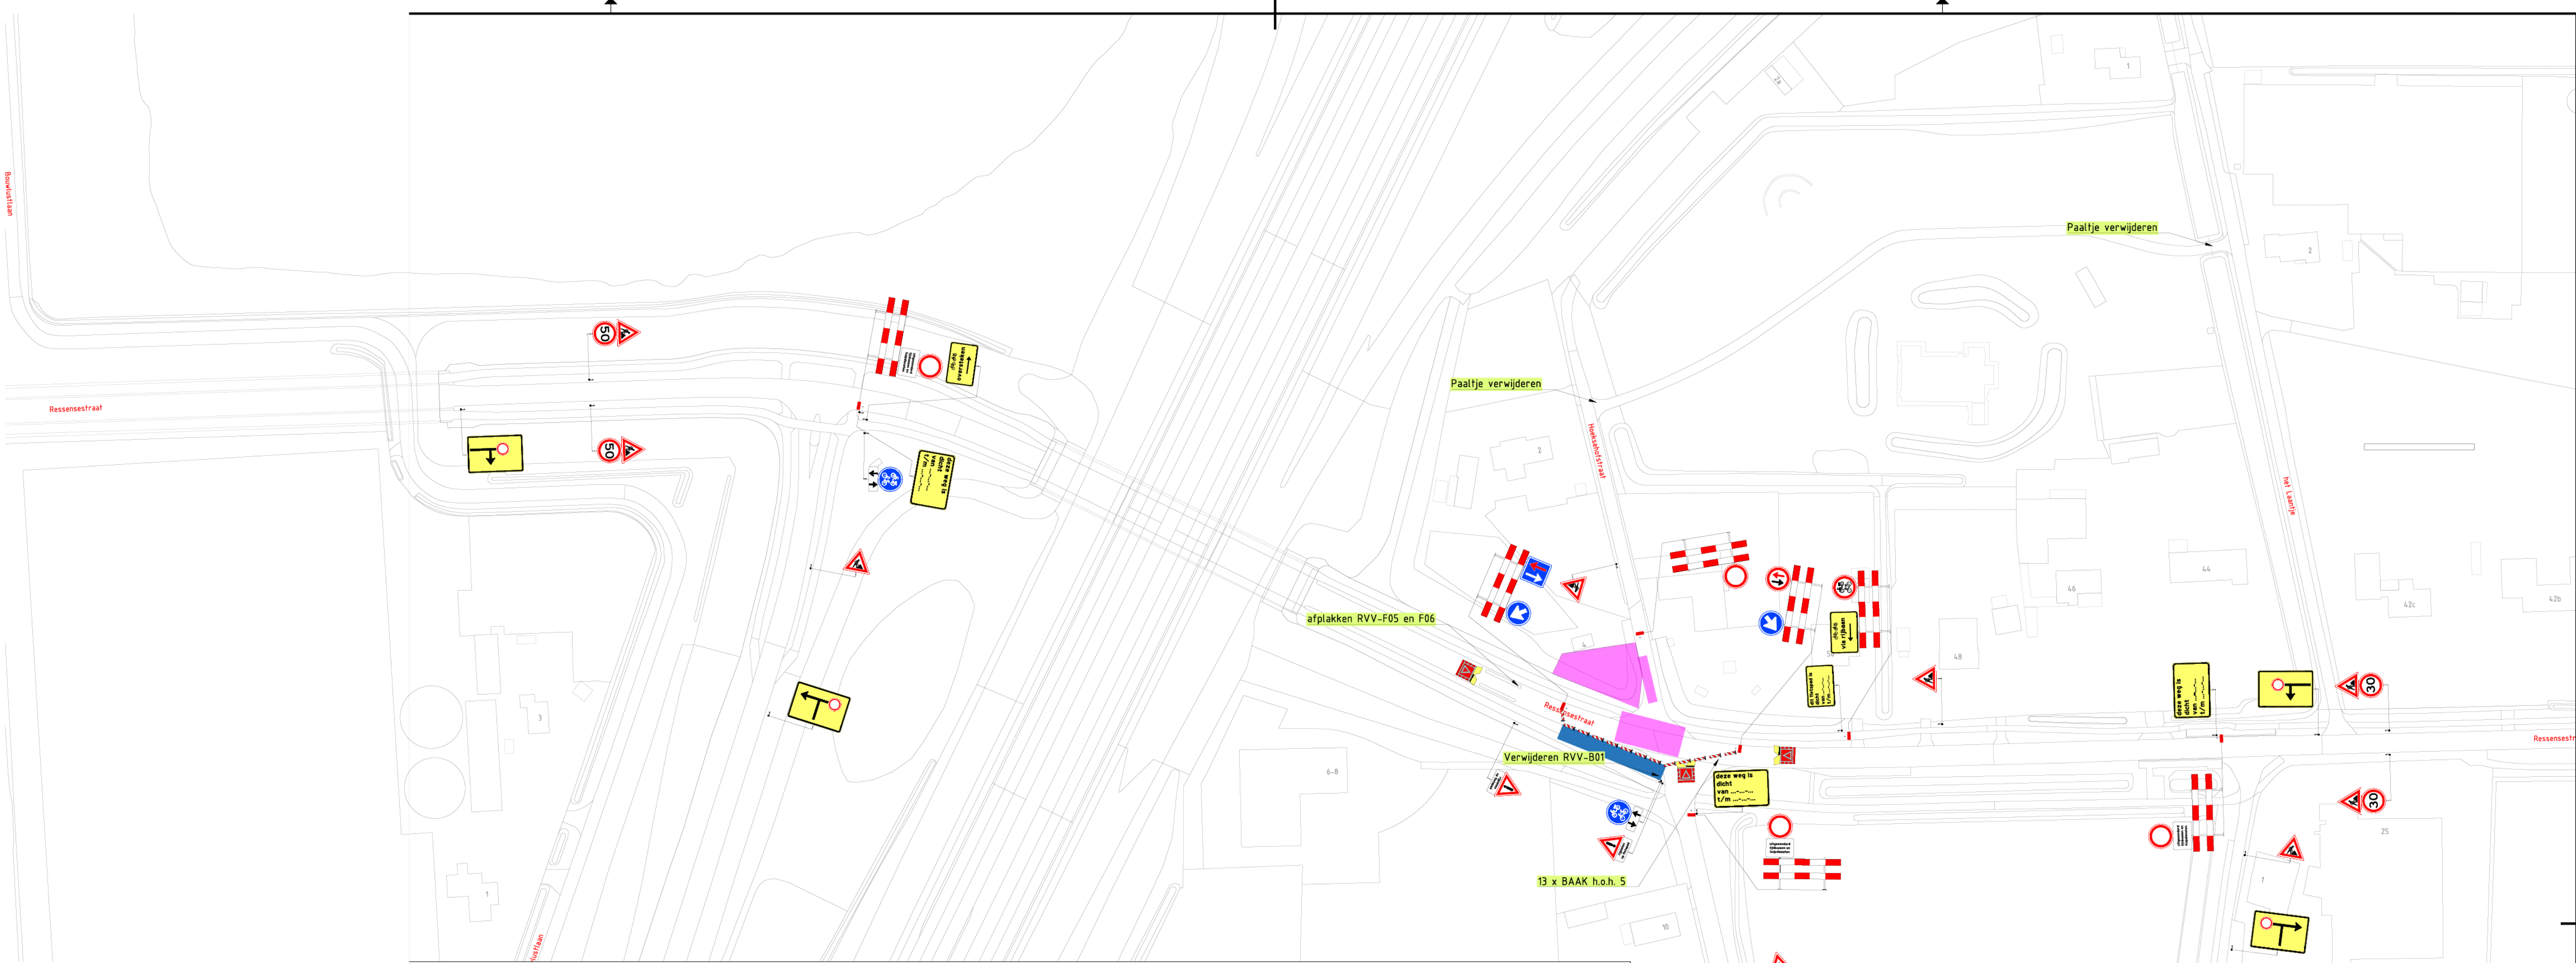

Uitvoering in de nacht

Werkvak
Verkeersregelaar
Rijplaten

1	22-01-25			CONCEPT
Versie:	Datum:	Getekend:	Vrijgegeven:	Omschrijving / Status:
BOUKO INFRASUPPORT		REGIOVESTIGING ELST		
Meninge 2 6862 WC Ebt 0481 - 38 40 02 infrasupport@buko.nl				
Project: Ressen Hoeksehofstraat 4 PUBE03180 - DR 131				
Onderdeel: Hoeksehofstraat 4, Ressen				
Boss nr.: 688323	Schaal: 1:1000	Formaat: A1		
Documenttype: Beoordelingsplan	Blad: 1 van 1	Tekening nr. 25.23.0021.1		
Aanvullende gegevens: BRL 8101 CEN 12822:2002:389.816.910.1:2004.2				
- Conflicterende bebouwing afgekeurd/afgevoerd - De locatie van de bebouwing is indicatief, exacte locatie wordt in het werk bepaald - Afzetten en onkruiden conform regeling CROW 91a/b				

H17, Verkeersplannen - Tekenaar: Devy01, Projecten: 2025.23.0001.1 m 25.23.0001.25.23.0021.1 Hoeksehofstraat Ressen/25.23.0021.1 688323 Hoeksehofstraat Ressen v1.dwg