
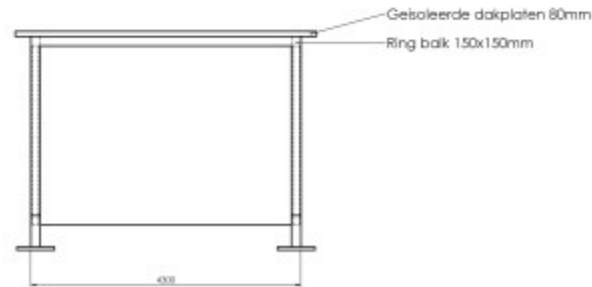
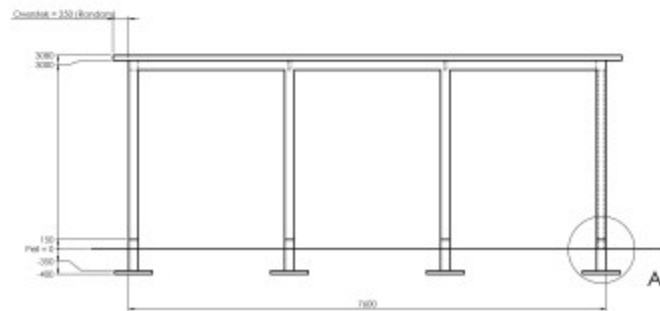
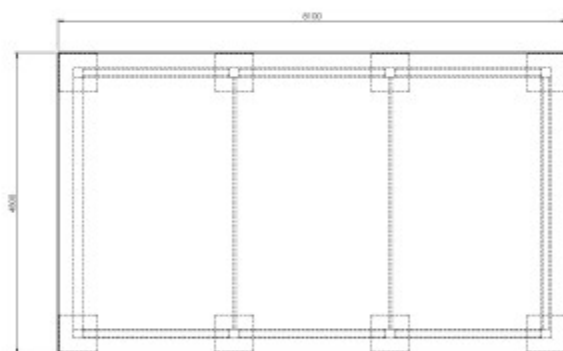


0652968739-C

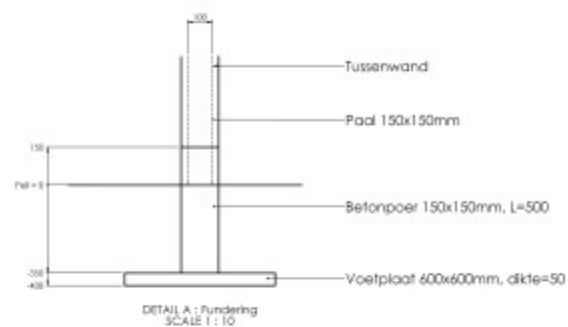

Situatie.
kad. bekend sectie N, kavel 385 + 386
gemeente Capelle
schaal 1:200