


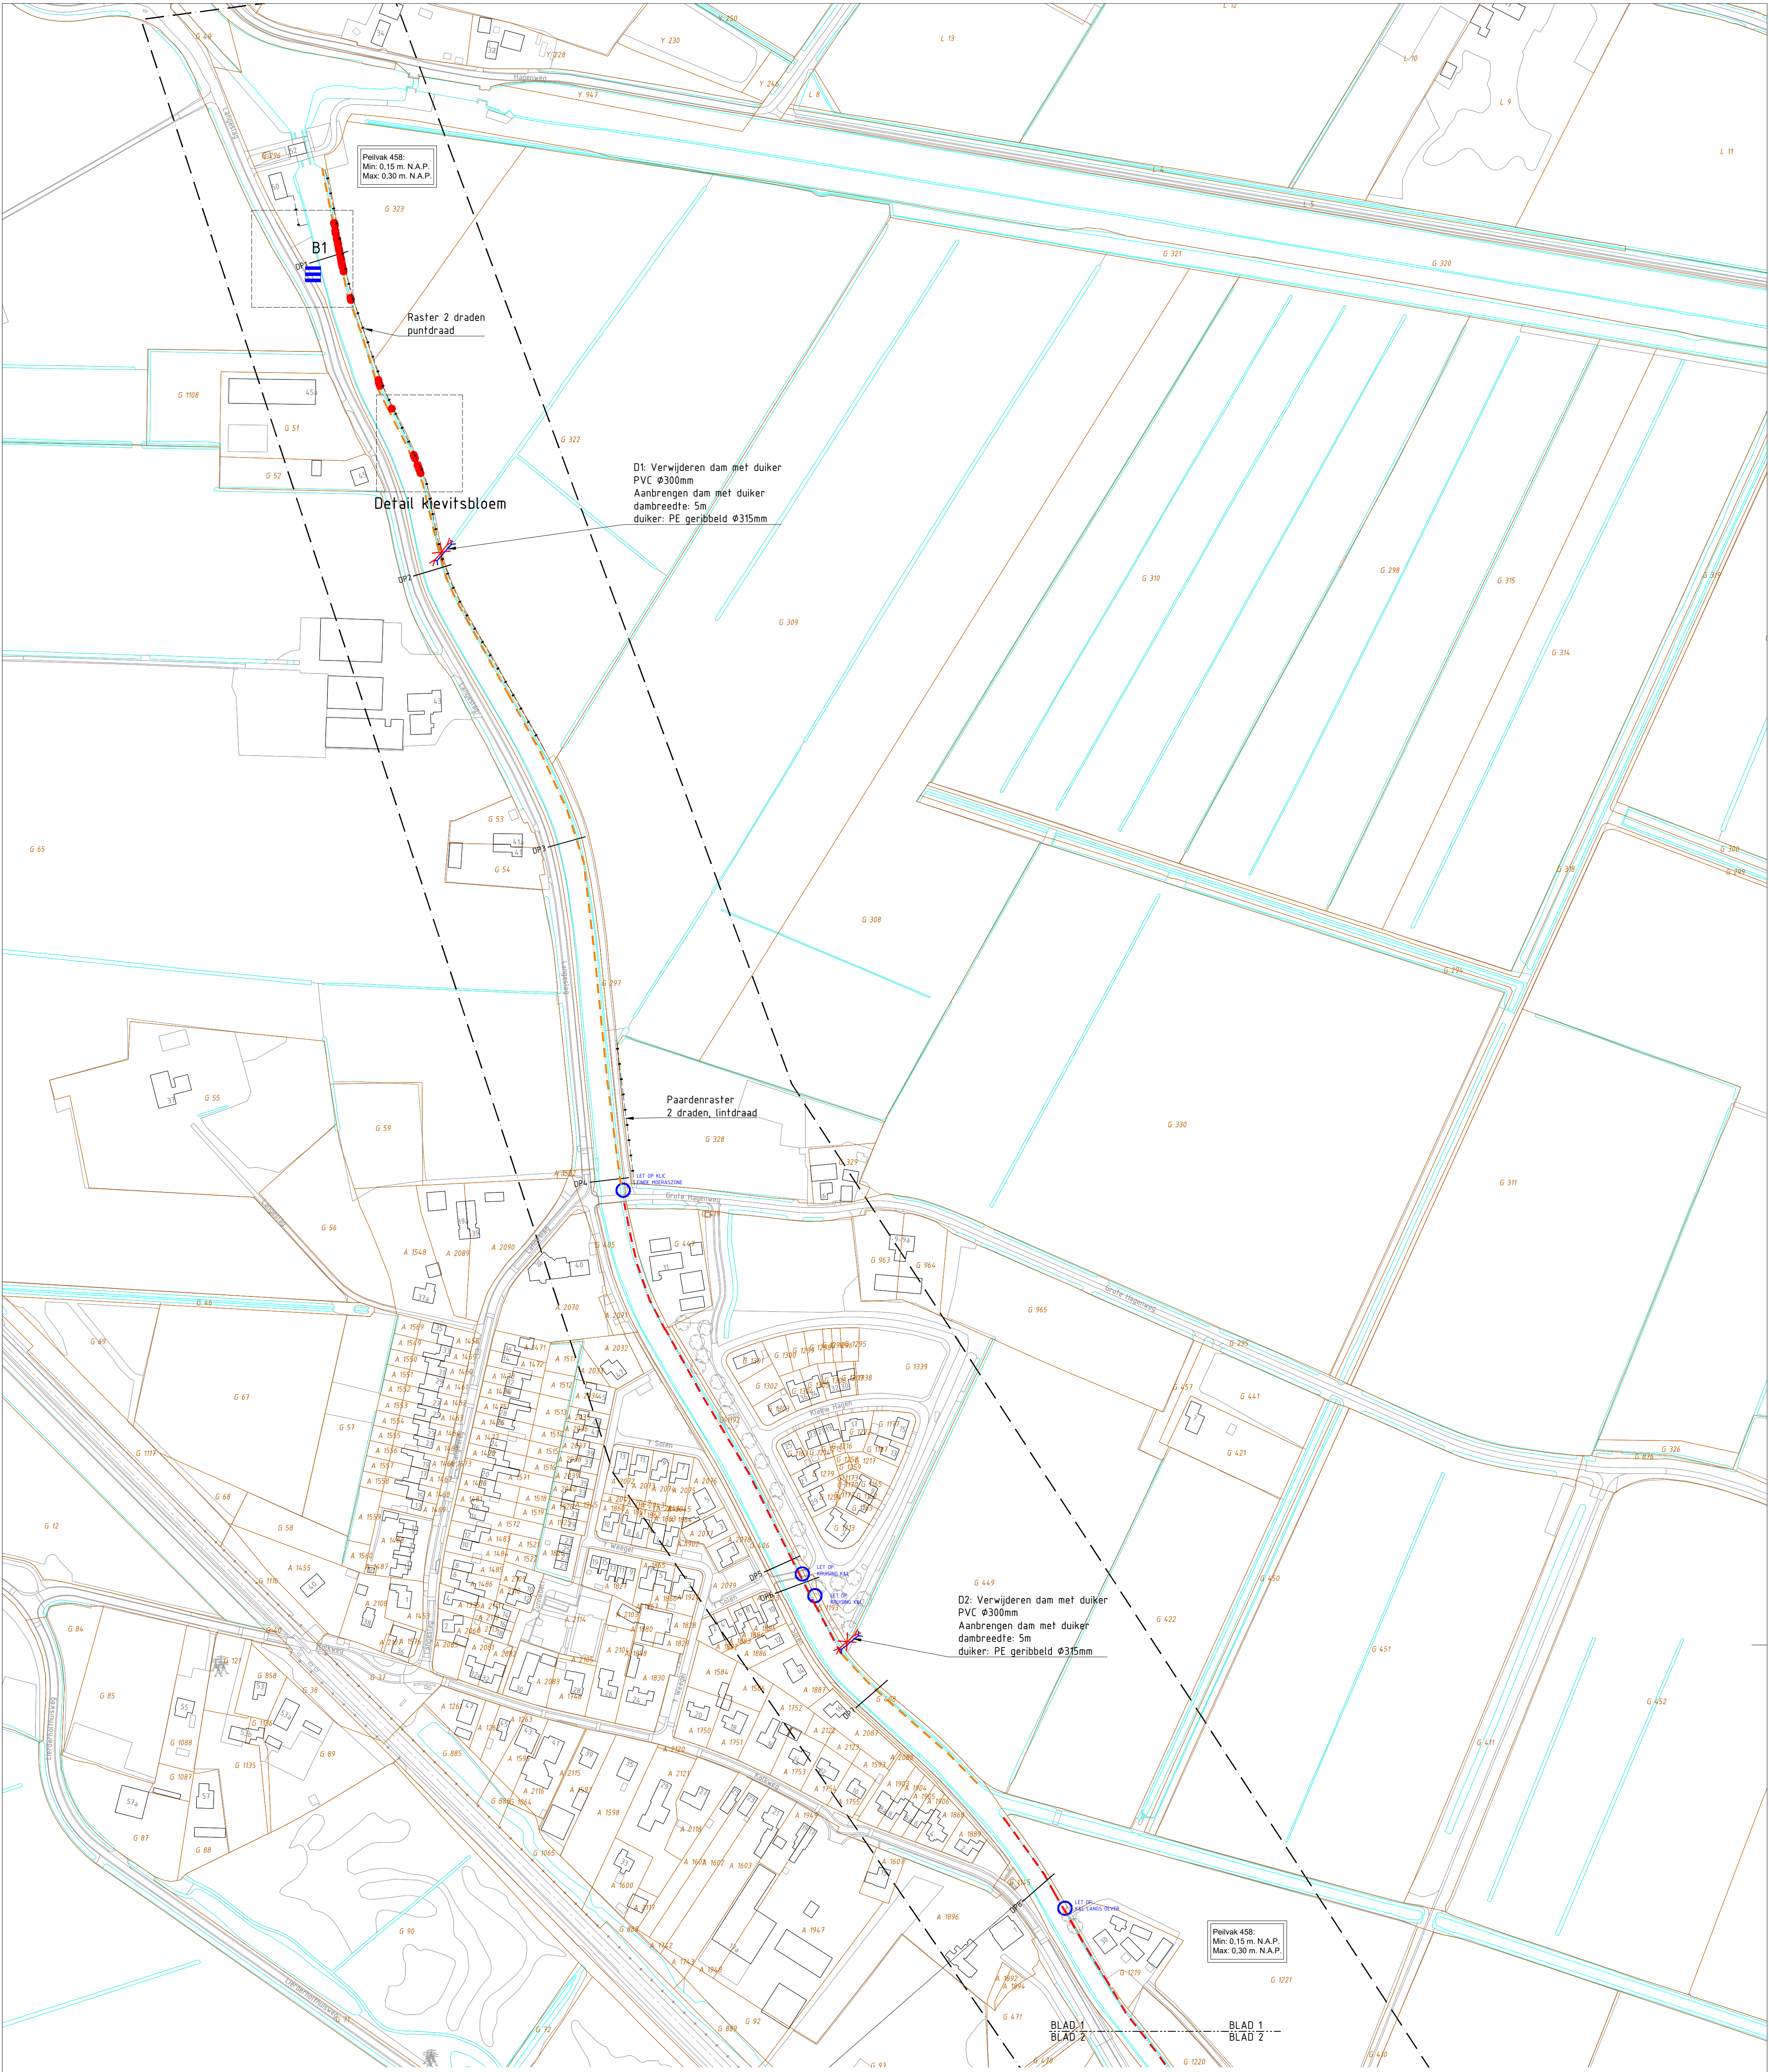

Verklaring

Algemeen

- BGT
- Kadastrale gegevens

Bestaand

- dp128 Profiellocatie
- Bomen
- Locaties Kievitsbloemen betreft locaties van 1m² (niet individueel)
- Handhaven duiker
- Behouden boom met soort en diameter in cm
- Opnemen en herplaatsen raster

Opruimen

- Verwijderen duiker

Nieuw

- Locatie stapstenen, voor uitwerking zie uitwerking stapstenen
- Oever - natuurvriendelijke oever (NVO)
- Oever - extensief
- Oever - moeraszone
- Oever - geen werkzaamheden
- Verleggen duiker (met dam)
- Verlengen duiker (met dam)
- Aanbrengen duiker (met dam)
- Aanbrengen bootinlaatplaats met nummer, voor uitwerking zie detaillering
- Projectgrens



BLAD 1

BLAD 2

BLAD 3

BLAD 4

BLAD 5

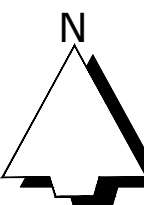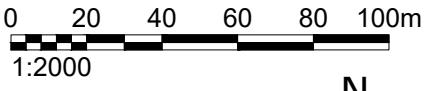

Maten in meters
Materiaalmaten in millimeters
Hoogtematen t.o.v. N.A.P.

DO3	RZ	HT	03-10-2025	Definitief Ontwerp 3
DO2	RZ	HT	03-09-2025	Definitief Ontwerp 2
DO1	RZ	HT	04-07-2025	Definitief Ontwerp 1
Versie		Tekenaar	Gezien	Datum
Project		Nieuwe Wetering Benedenloop		
Onderdeel		Inrichtingstekening Blad 1 van 5		
Opdrachtgever		Waterschap Drents Overijsselse Delta		
Status		Definitief Ontwerp		
Projectnummer		203282		
Schaal		1:2000		
Tekeningnummer		01A		
Getekend		RZ		
Formaat		A1		
Inventarisatiedatum		15-05-2025		
Bijlagennummer				
Datum aanmaken				