


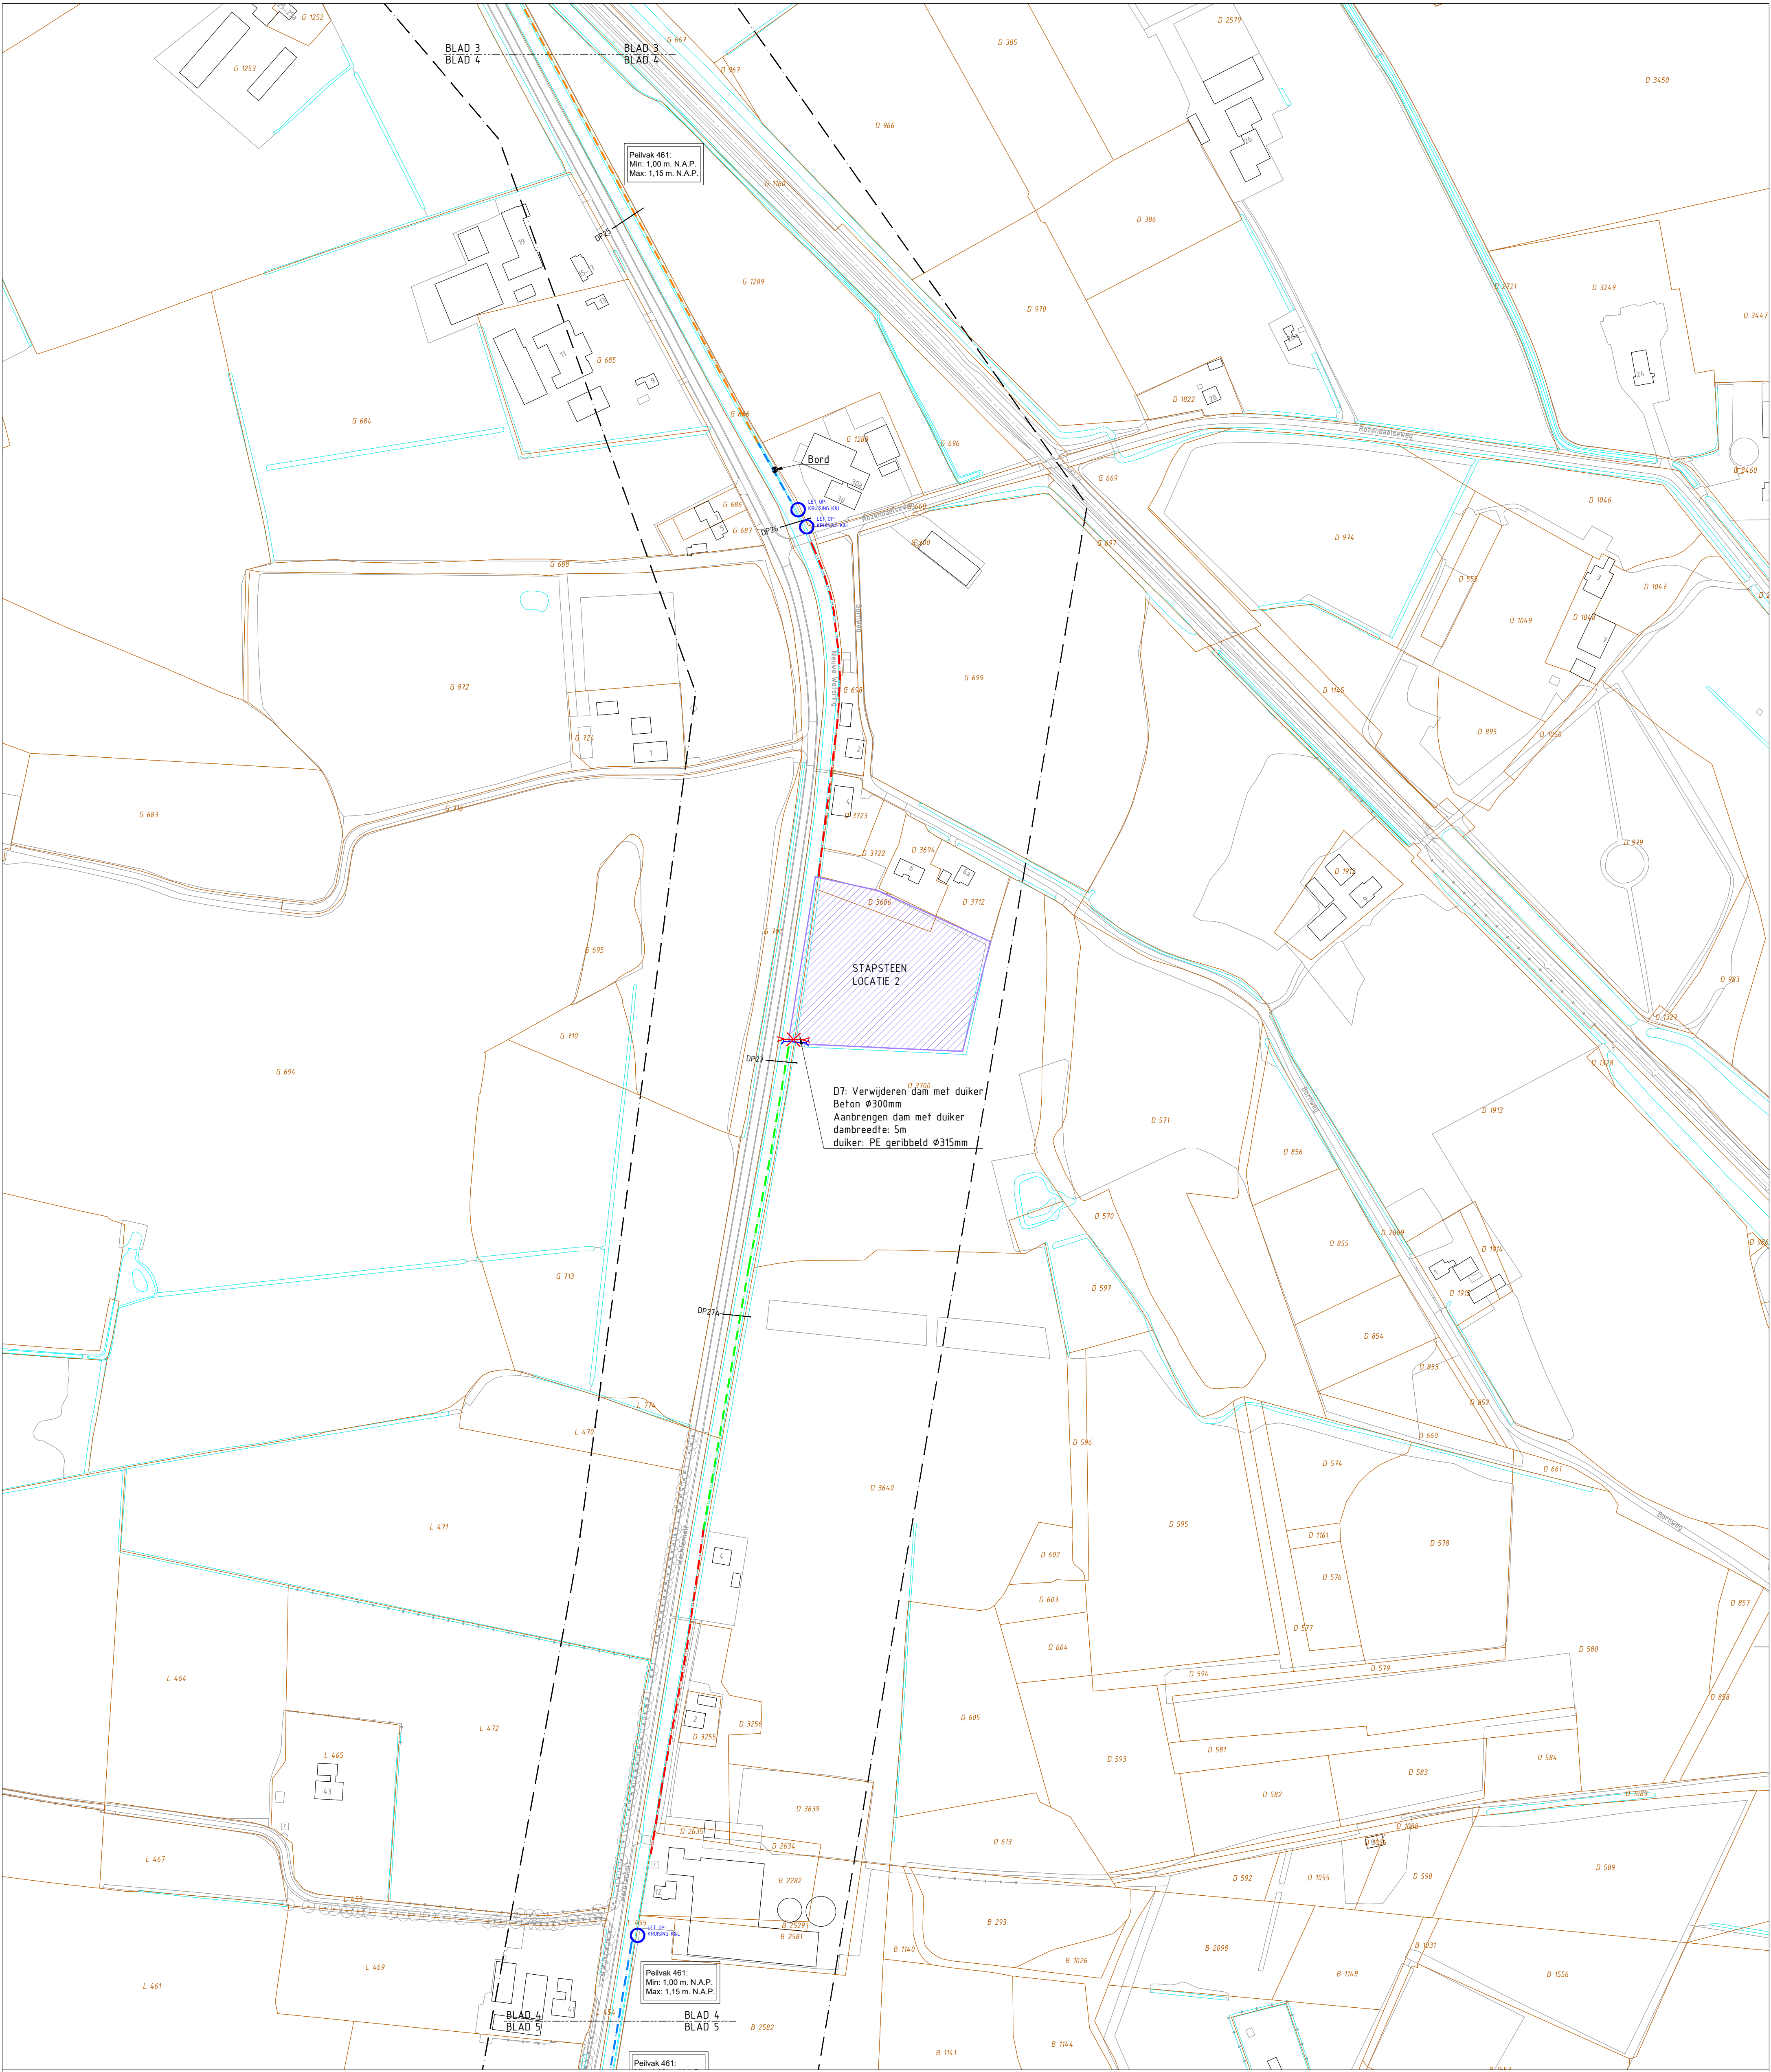

Verklaring

- Algemeen**

 - BGT
 - Kadastrale gegevens
 - Bestaand**
 - dp128
 - Profiellocatie
 - Bomen
 - Locaties kievitbloemen
betreft locaties van 1m²
(niet individueel)
 - Handhaven duiker
 - Behouden boom met soort
en diameter in cm
 - Opnemen en herplaatsen raster
- Opruimen**

 - Verwijderen duiker
- Nieuw**

 - Locatie stapstenen, voor uitwerking zie
uitwerking stapstenen
 - Oever - natuurvriendelijke oever (NVO)
 - Oever - extensief
 - Oever - moeraszone
 - Oever- geen werkzaamheden
 - Verleggen duiker (met dam)
 - Verlengen duiker (met dam)
 - Aanbrengen duiker (met dam)
 - Aanbrengen boortinlaats
met nummer, voor uitwerking zie detaillering
 - Projectgrens

BLAD 1

BLAD 2


BLAD 3

BLAD 4

BLAD 5

Maten in meters
Materiaalmaten in millimeters
Hoogtematen t.o.v. N.A.P.

0 20 40 60 80 100m
1:2000

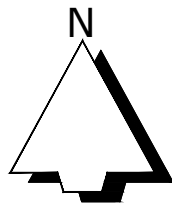

DO3	RZ	HT	03-10-2025	Definitief Ontwerp 3
DO2	RZ	HT	03-09-2025	Definitief Ontwerp 2
DO1	RZ	HT	04-07-2025	Definitief Ontwerp 1
Versie		Tekenaar	Gezien	Datum
Project		Nieuwe Wetering Benedenloop		
Onderdeel		Inrichtingstekening Blad 4 van 5		
Opdrachtgever		Waterschap Drents Overijsselse Delta		
Status		Definitief Ontwerp		
Projectnummer		203282		
Schaal		1:2000		
Tekeningnummer		01D		
Getekend		RZ		
Formaat		A1		
Inventarisatiedatum		15-05-2025		
Bijlagennummer				
Datum aanmaken				