


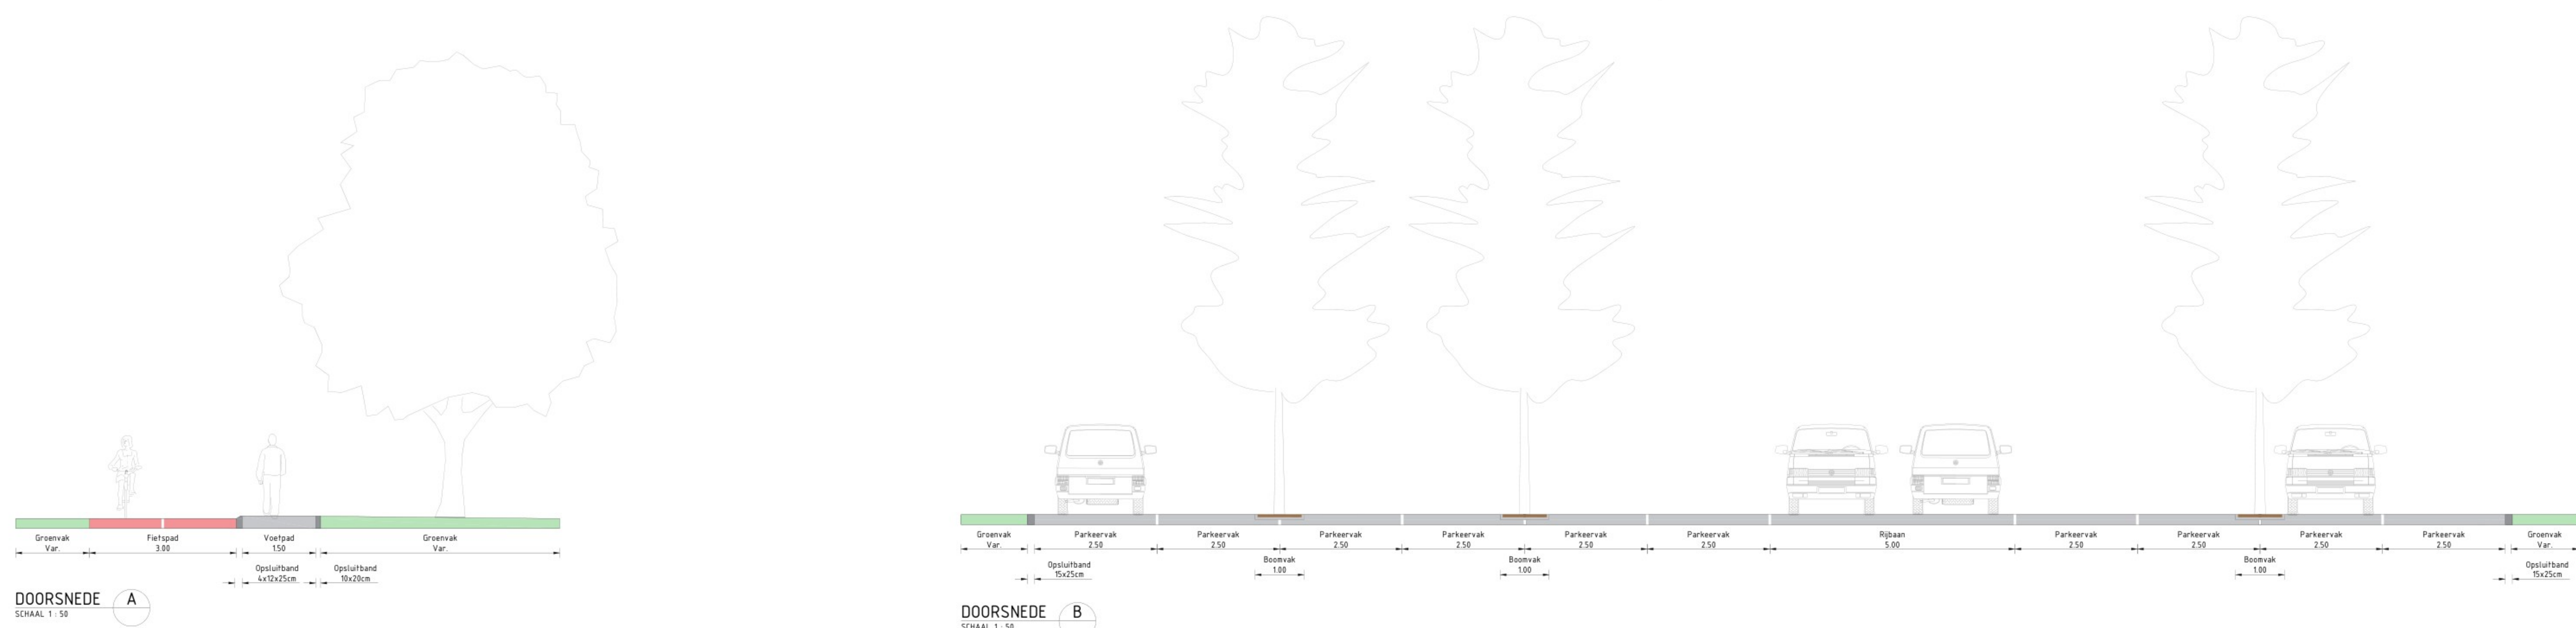

Legenda	
Gras	Nieuwe duiker Ø180mm
Rijoplei B55 Baleno 310 (bruin)	Bestaande duiker ingekort
Voetpad tegels 300x300x60 Lavarø 020	Nieuwe boom
Fietspad	Bestaande boom
Parkeerplaatsen (54x1)	Te verwijderen boom
B55 Baleno 350 (donkerbruin)	Uitneembare paal
Discutabele parkeerplaatsen (2x1)	
Minderwilde parkeerplaatsen (4x1)	
Watergang	
Bestaande lantaarnpaal	
Nieuwe locatie lantaarnpaal	



- alle maten in het werk te controleren
- hoogteafvoer is indicatief weergegeven
- alle maten in meters tenzij anders aangegeven
- alle hoogtes zijn weergegeven t.o.v. N.A.P.

Vinding.

Vinding
Maidstone 8
5026 SR
Tilburg
013-2684567
info@vinding.nl
www.vinding.nl

project
Herinrichting entree sportpark Alba
locatie
Albanoweg Oudenbosch
opdrachtgever
Gemeente Halderberge

formaat A0 (841x1191mm)
schaal 1:200
datum 15-04-2025
fase SO