


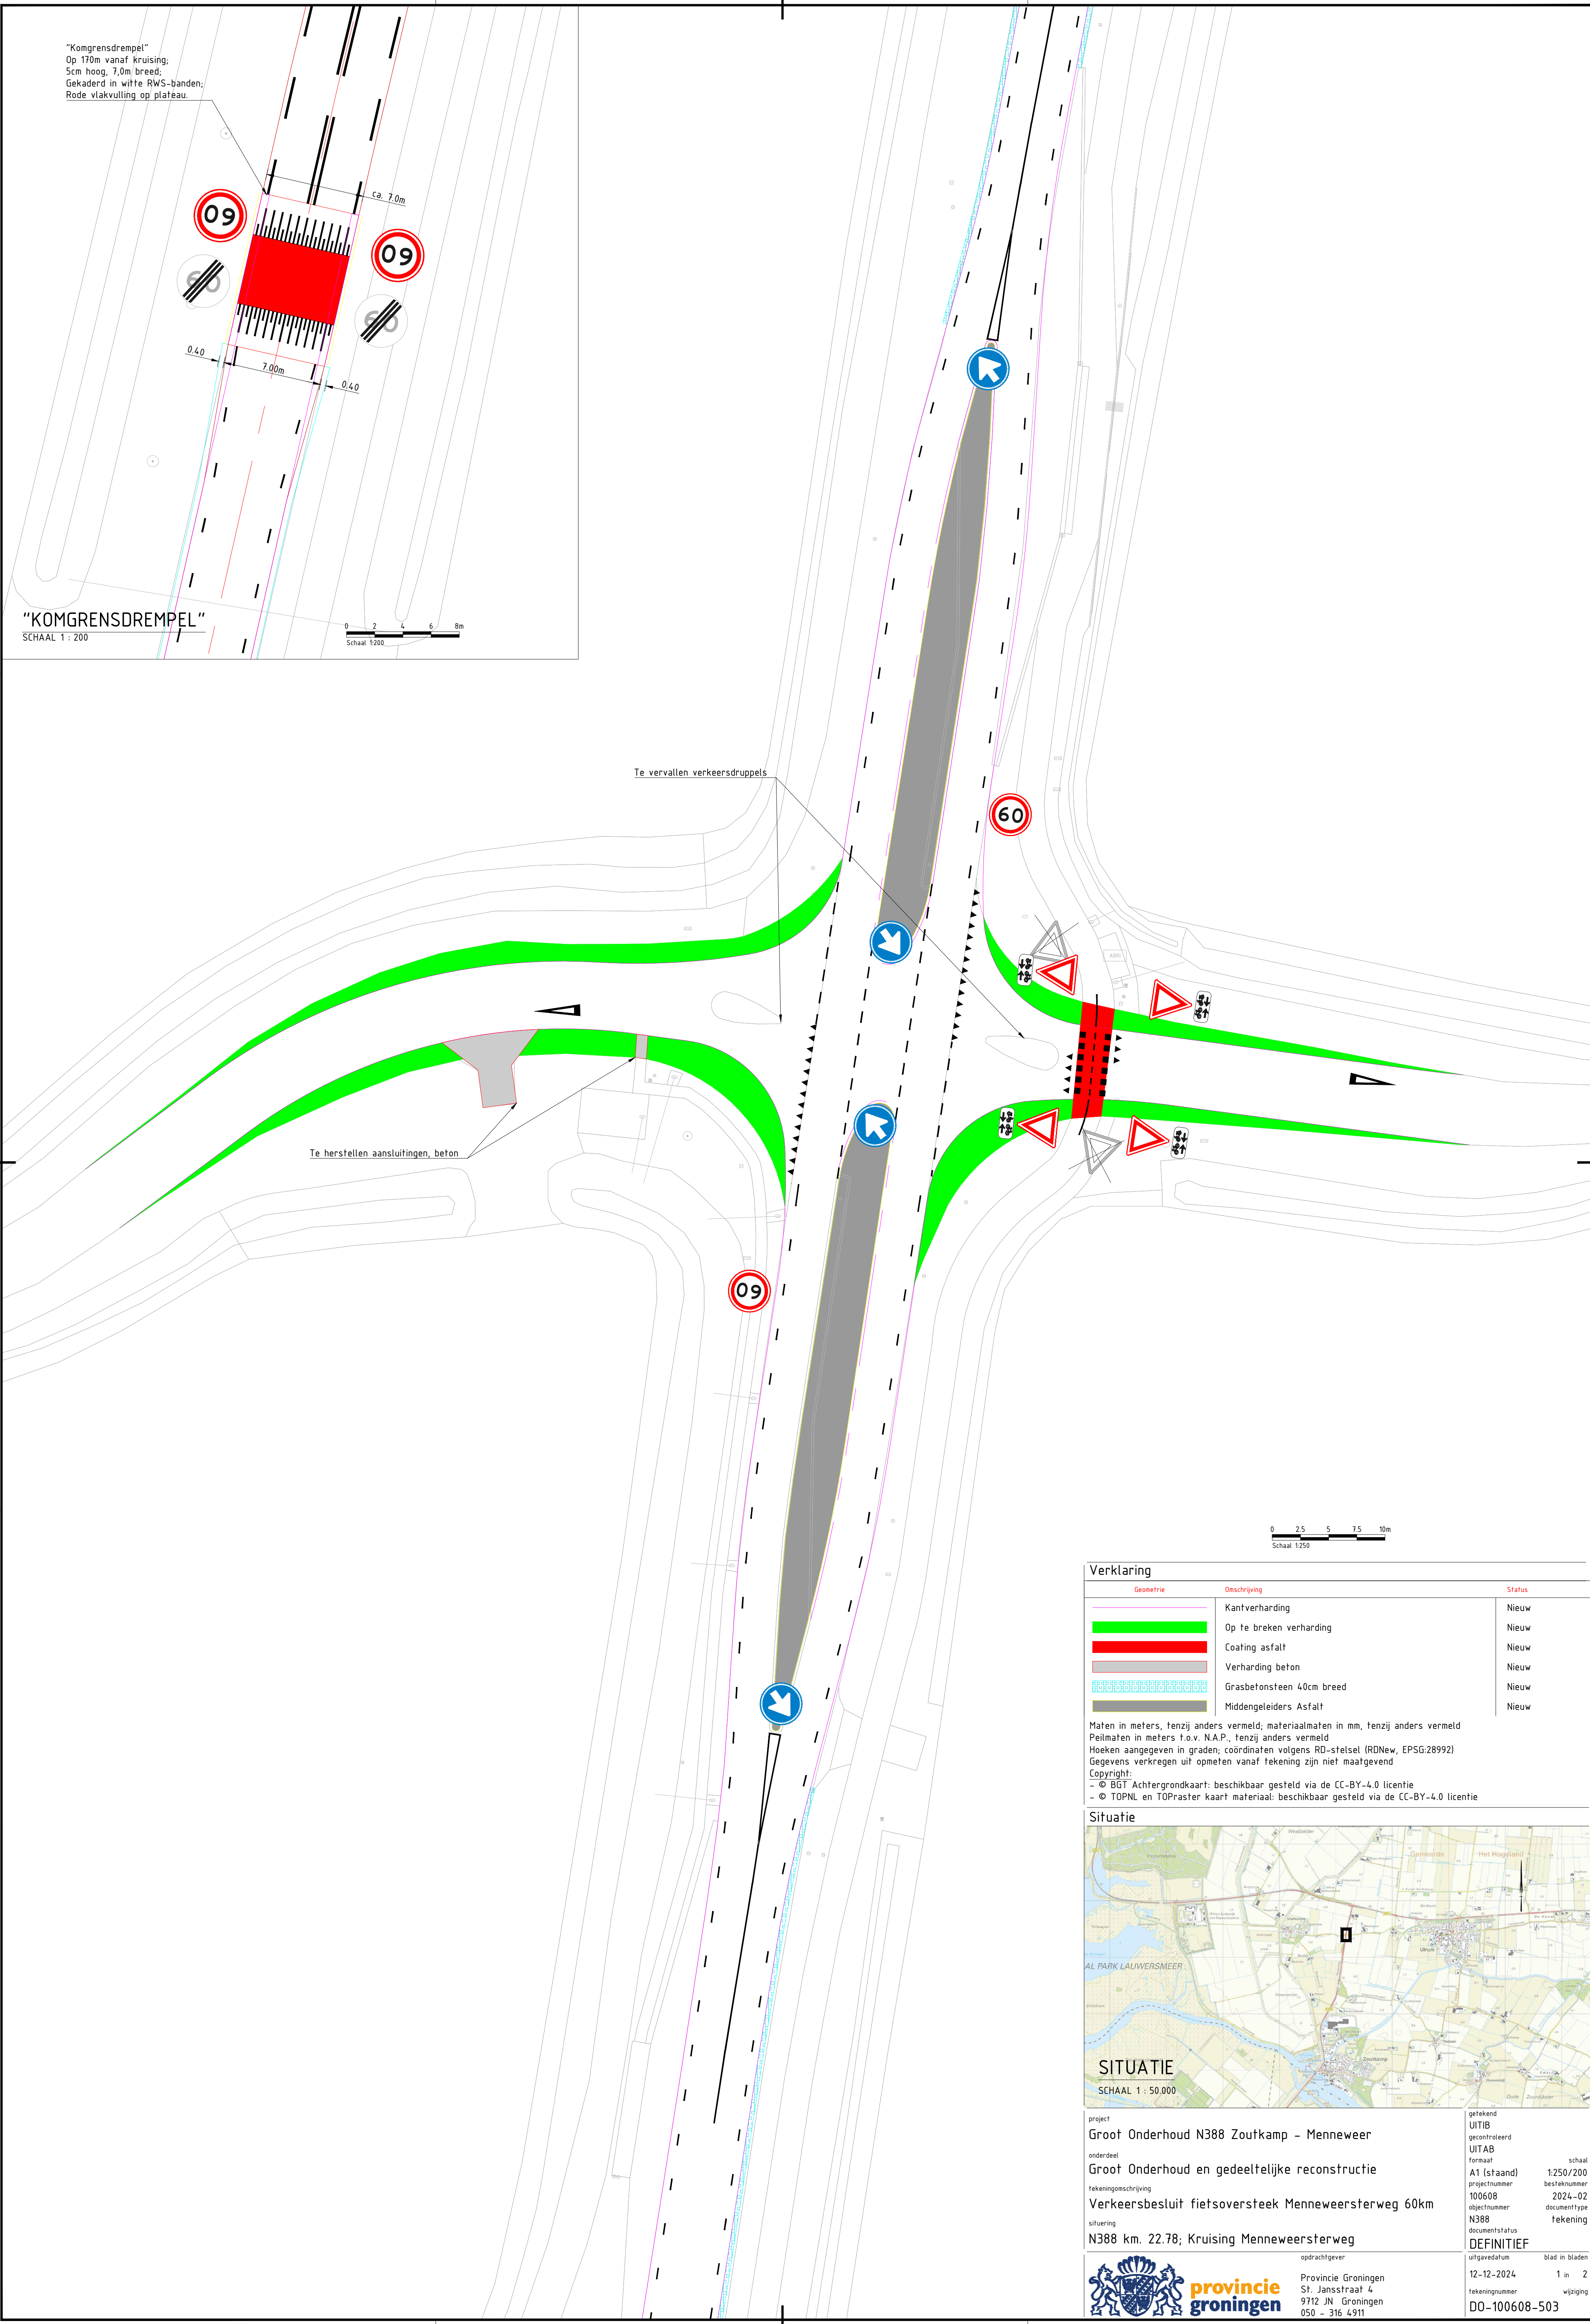

"Kongrensdrempel"
Op 170m vanaf kruising;
5cm hoog, 7,0m breed;
Gekaderd in witte RWS-banden;
Rode vlakvulling op plateau.

"KOMGRENSDREMPEL"
SCHAAL 1 : 200

0 2 4 6 8m
Schaal 1:200

Te vervallen verkeersdruppels

Te herstellen aansluitingen, beton


0 2.5 5 7.5 10m
Schaal 1:250

Verklaring

Geometrie	Omschrijving	Status
	Kantverharding	Nieuw
	Op te breken verharding	Nieuw
	Coating asfalt	Nieuw
	Verharding beton	Nieuw
	Grasbetonsteen 40cm breed	Nieuw
	Middengeleiders Asfalt	Nieuw

Maten in meters, tenzij anders vermeld; materiaalmaten in mm, tenzij anders vermeld
Peilmaten in meters t.o.v. N.A.P., tenzij anders vermeld
Hoeken aangegeven in graden; coördinaten volgens RD-stelsel (RDNew, EPSG:28992)
Gegevens verkregen uit opmeten vanaf tekening zijn niet maatgevend
Copyright:
- © BGT Achtergrondkaart: beschikbaar gesteld via de CC-BY-4.0 licentie
- © TOPNL en TOPraster kaart materiaal: beschikbaar gesteld via de CC-BY-4.0 licentie

Situatie

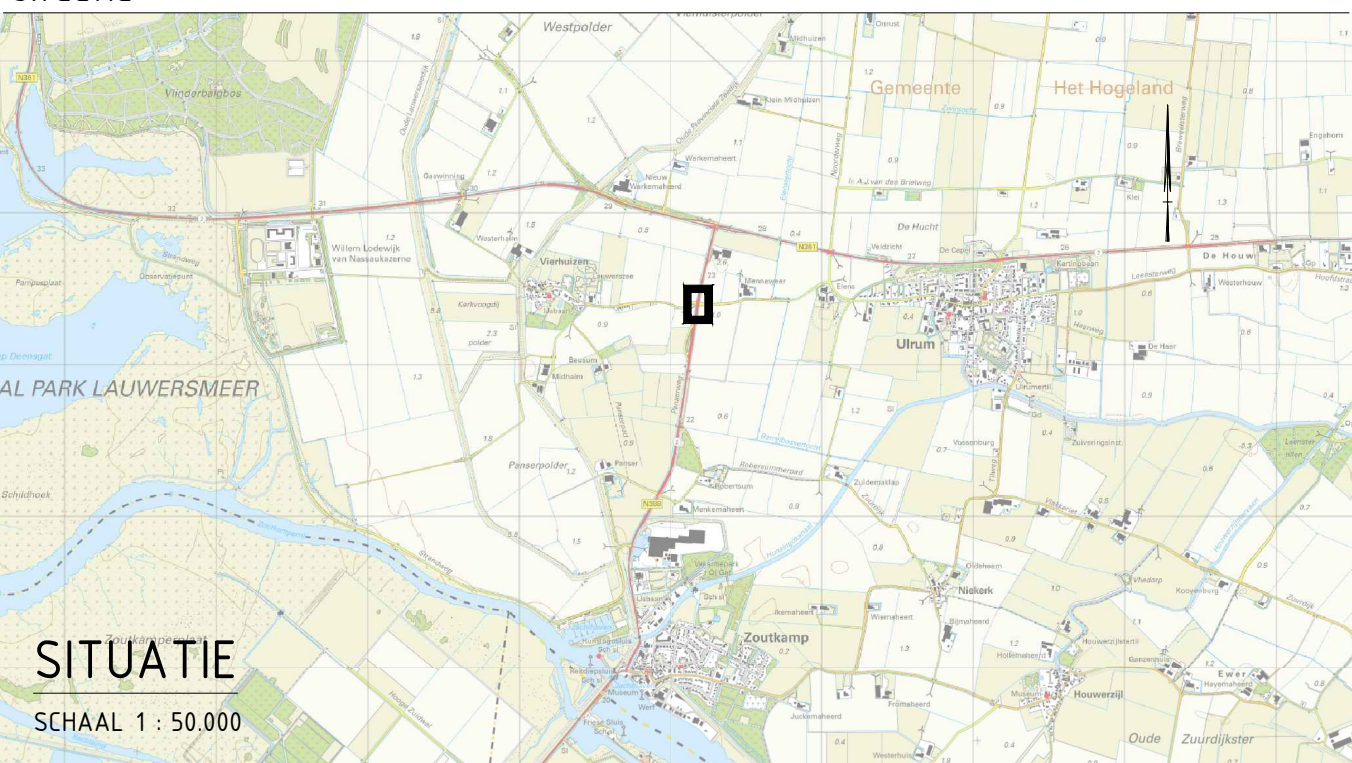

project Groot Onderhoud N388 Zoutkamp - Menneweer	getekend UITB	gecontroleerd UITAB	formaat A1 (staand)	schaal 1:250/200
onderdeel Groot Onderhoud en gedeeltelijke reconstructie	tekeningsomschrijving Verkeersbesluit fietsoversteek Menneweersterweg 60km	situering N388 km. 22.78; Kruising Menneweersterweg	projectnummer 100608	besteknummer 2024-02
			documentnummer N388	documenttype tekening
			documentstatus DEFINITIEF	
			uitgavedatum 12-12-2024	blad in bladen 1 in 2
			tekeningnummer DO-100608-503	



opdrachtgever
Provincie Groningen
St. Jansstraat 4
9712 JN Groningen
050 - 316 4911