
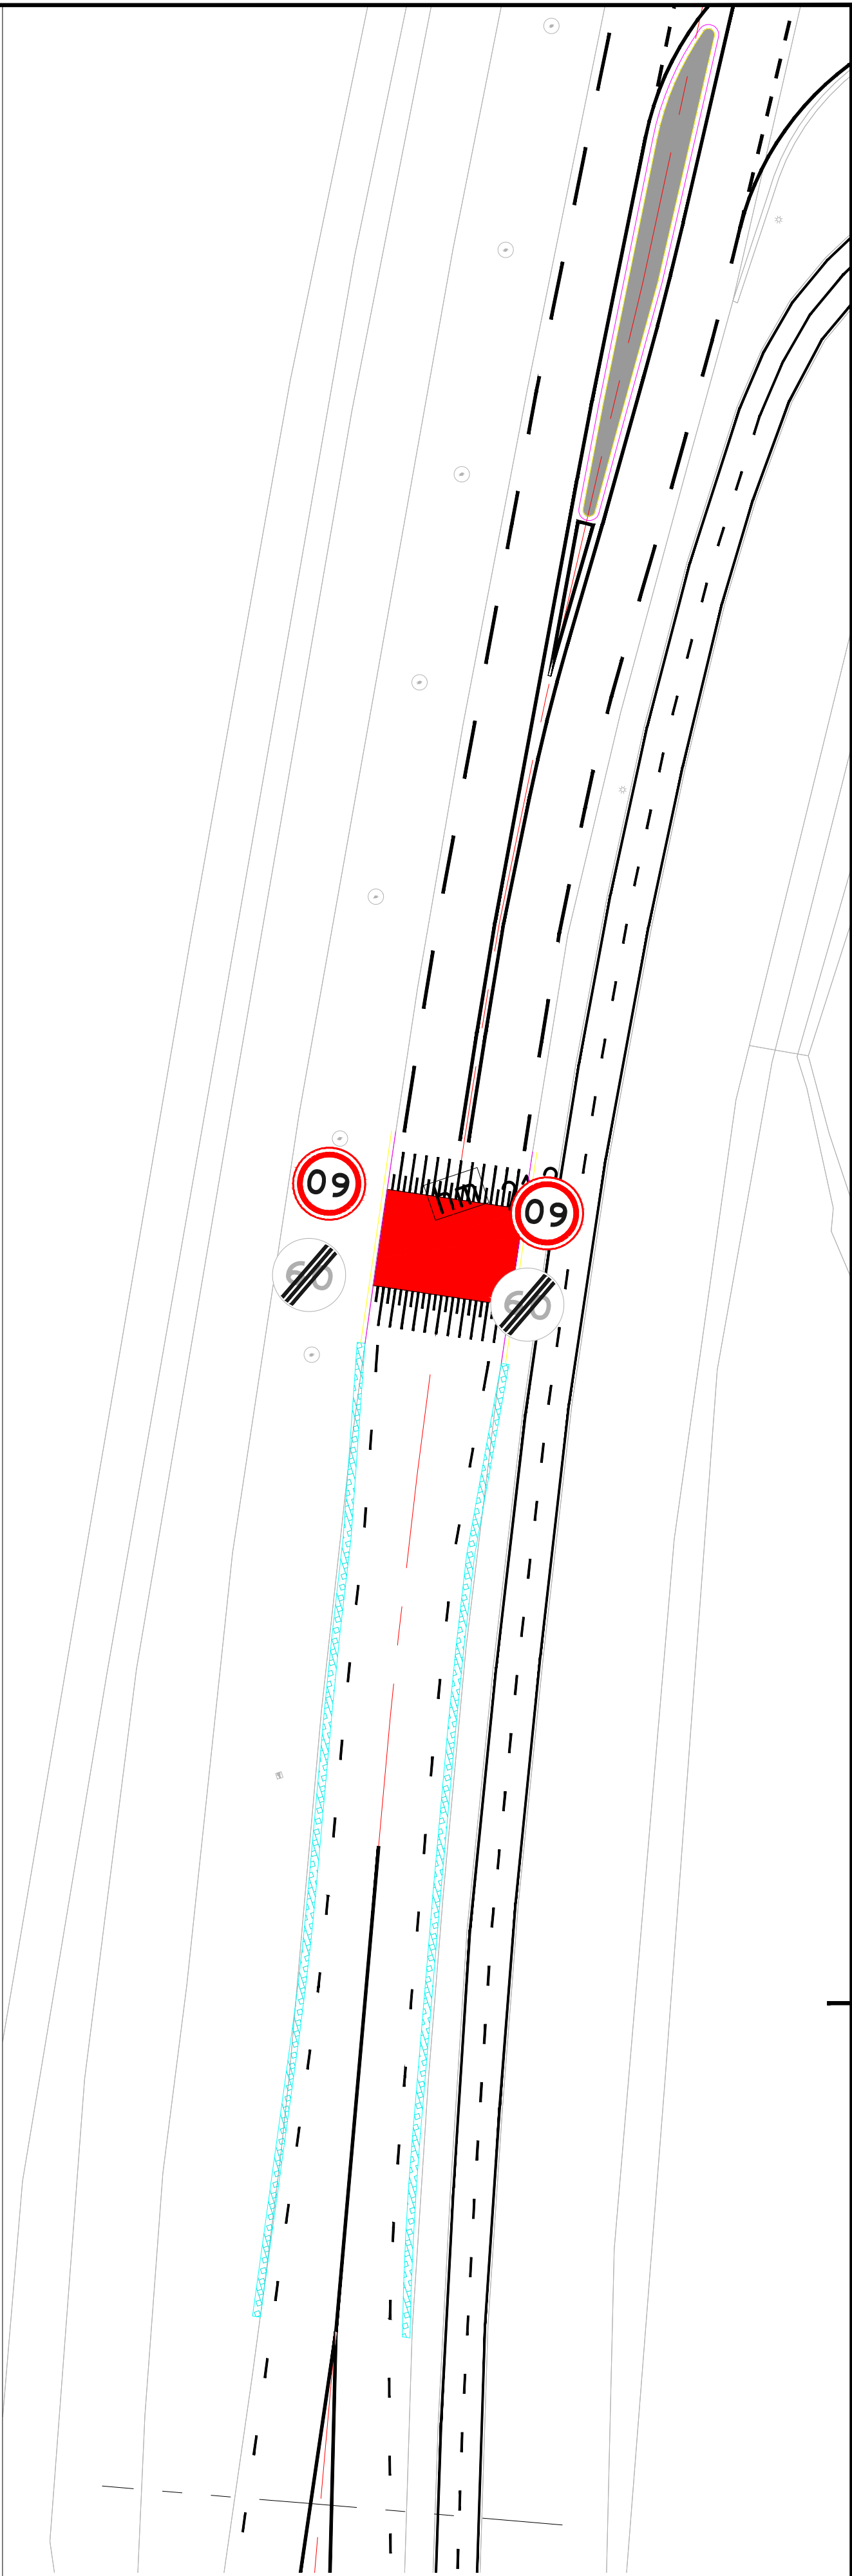


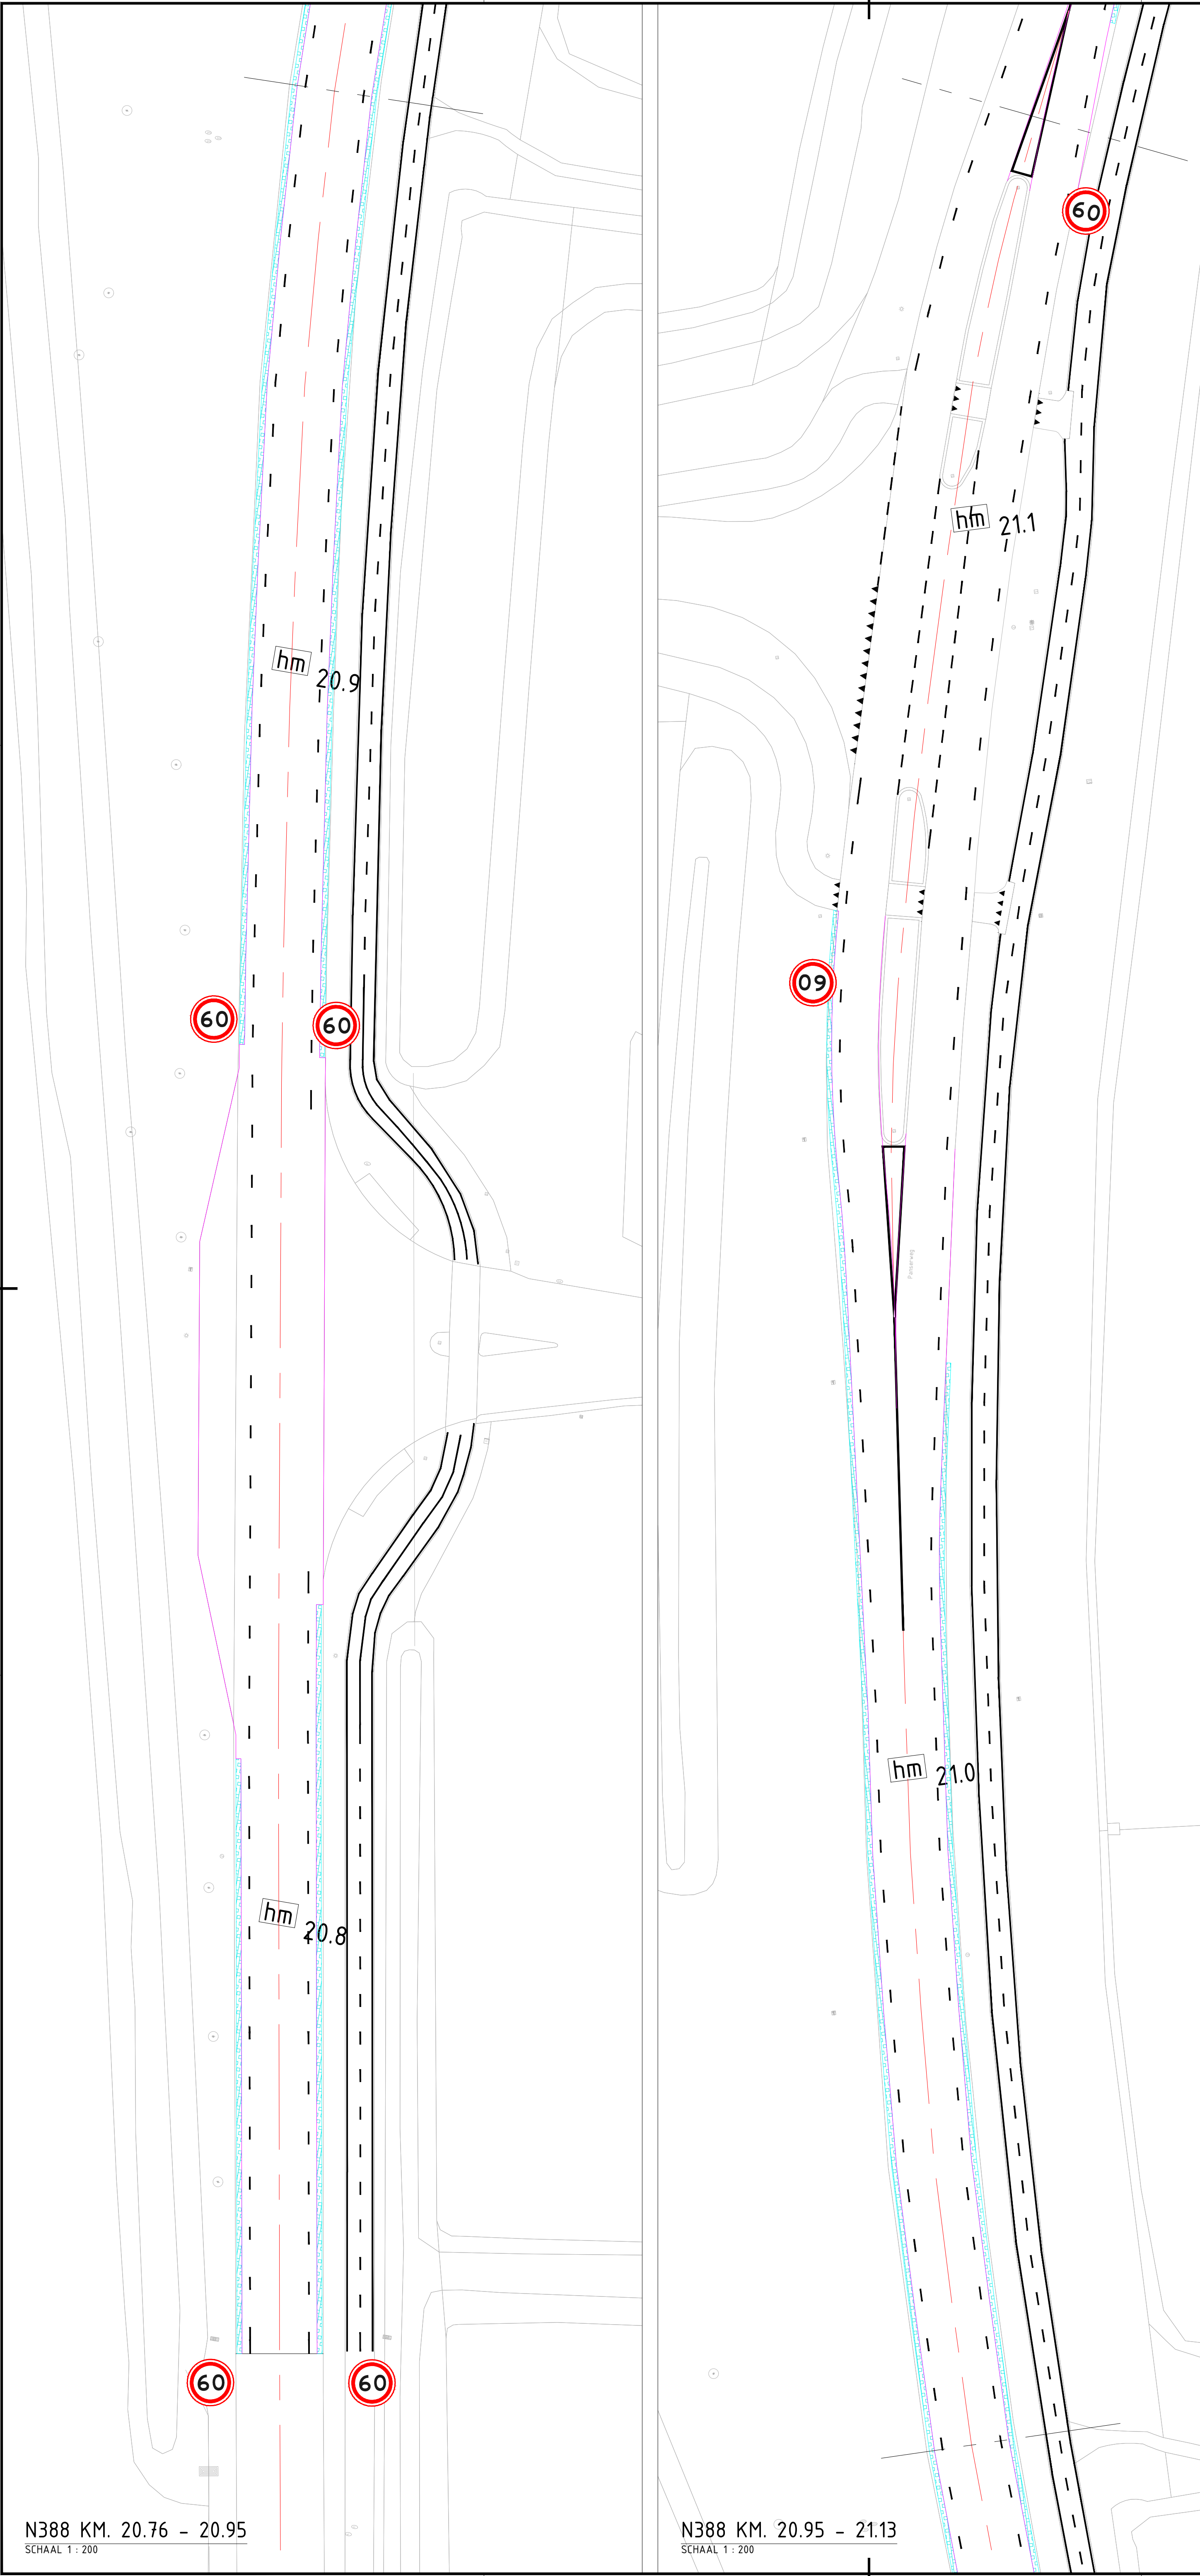

N388 KM. 21.13 – 21.20

SCHAAL 1 : 200

Verklaring

Geometrie	Omschrijving	Status
	Kantverharding	Nieuw
	Coating asfalt	Nieuw
	Verharding beton	Nieuw
	Grasbetonsteen 40cm breed	Nieuw
	Middengeleiders Asfalt	Nieuw

Maten in meters, tenzij anders vermeld; materiaalmaten in mm, tenzij anders vermeld
Peilmaten in meters t.o.v. N.A.P., tenzij anders vermeld
Hoeken aangegeven in graden; coördinaten volgens RD-stelsel (RDNew, EPSG:28992)
Gegevens verkregen uit opmeten vanaf tekening zijn niet maatgevend
Copyright:
- © BGT Achtergrondkaart: beschikbaar gesteld via de CC-BY-4.0 licentie
- © TOPNL en TOPraster kaart materiaal: beschikbaar gesteld via de CC-BY-4.0 licentie

Situatie

SITUATIE

SCHAAL 1 : 50.000

project	Groot Onderhoud N388 Zoutkamp – Menneweer	getekend	UITIB	gecontroleerd	UITAB	formaat	A1 (staand)	schaal	1:250
onderdeel	Groot Onderhoud en gedeeltelijke reconstructie	projectnummer	100608	besteknummer	2024-02	documenttype	N388	tekening	
tekeningomschrijving	Verkeersbesluit komgrens Zoutkamp – Heiploeg 60km	documentstatus	DEFINITIEF	uitgavedatum	12-12-2024	blad in bladen	2 in 2	tekeningnummer	DO-100608-504
situering	N388 km. 20.76 – 21.20	opdrachtgever	Provincie Groningen						
			St. Jansstraat 4						
			9712 JN Groningen						
			050 – 316 4911						