


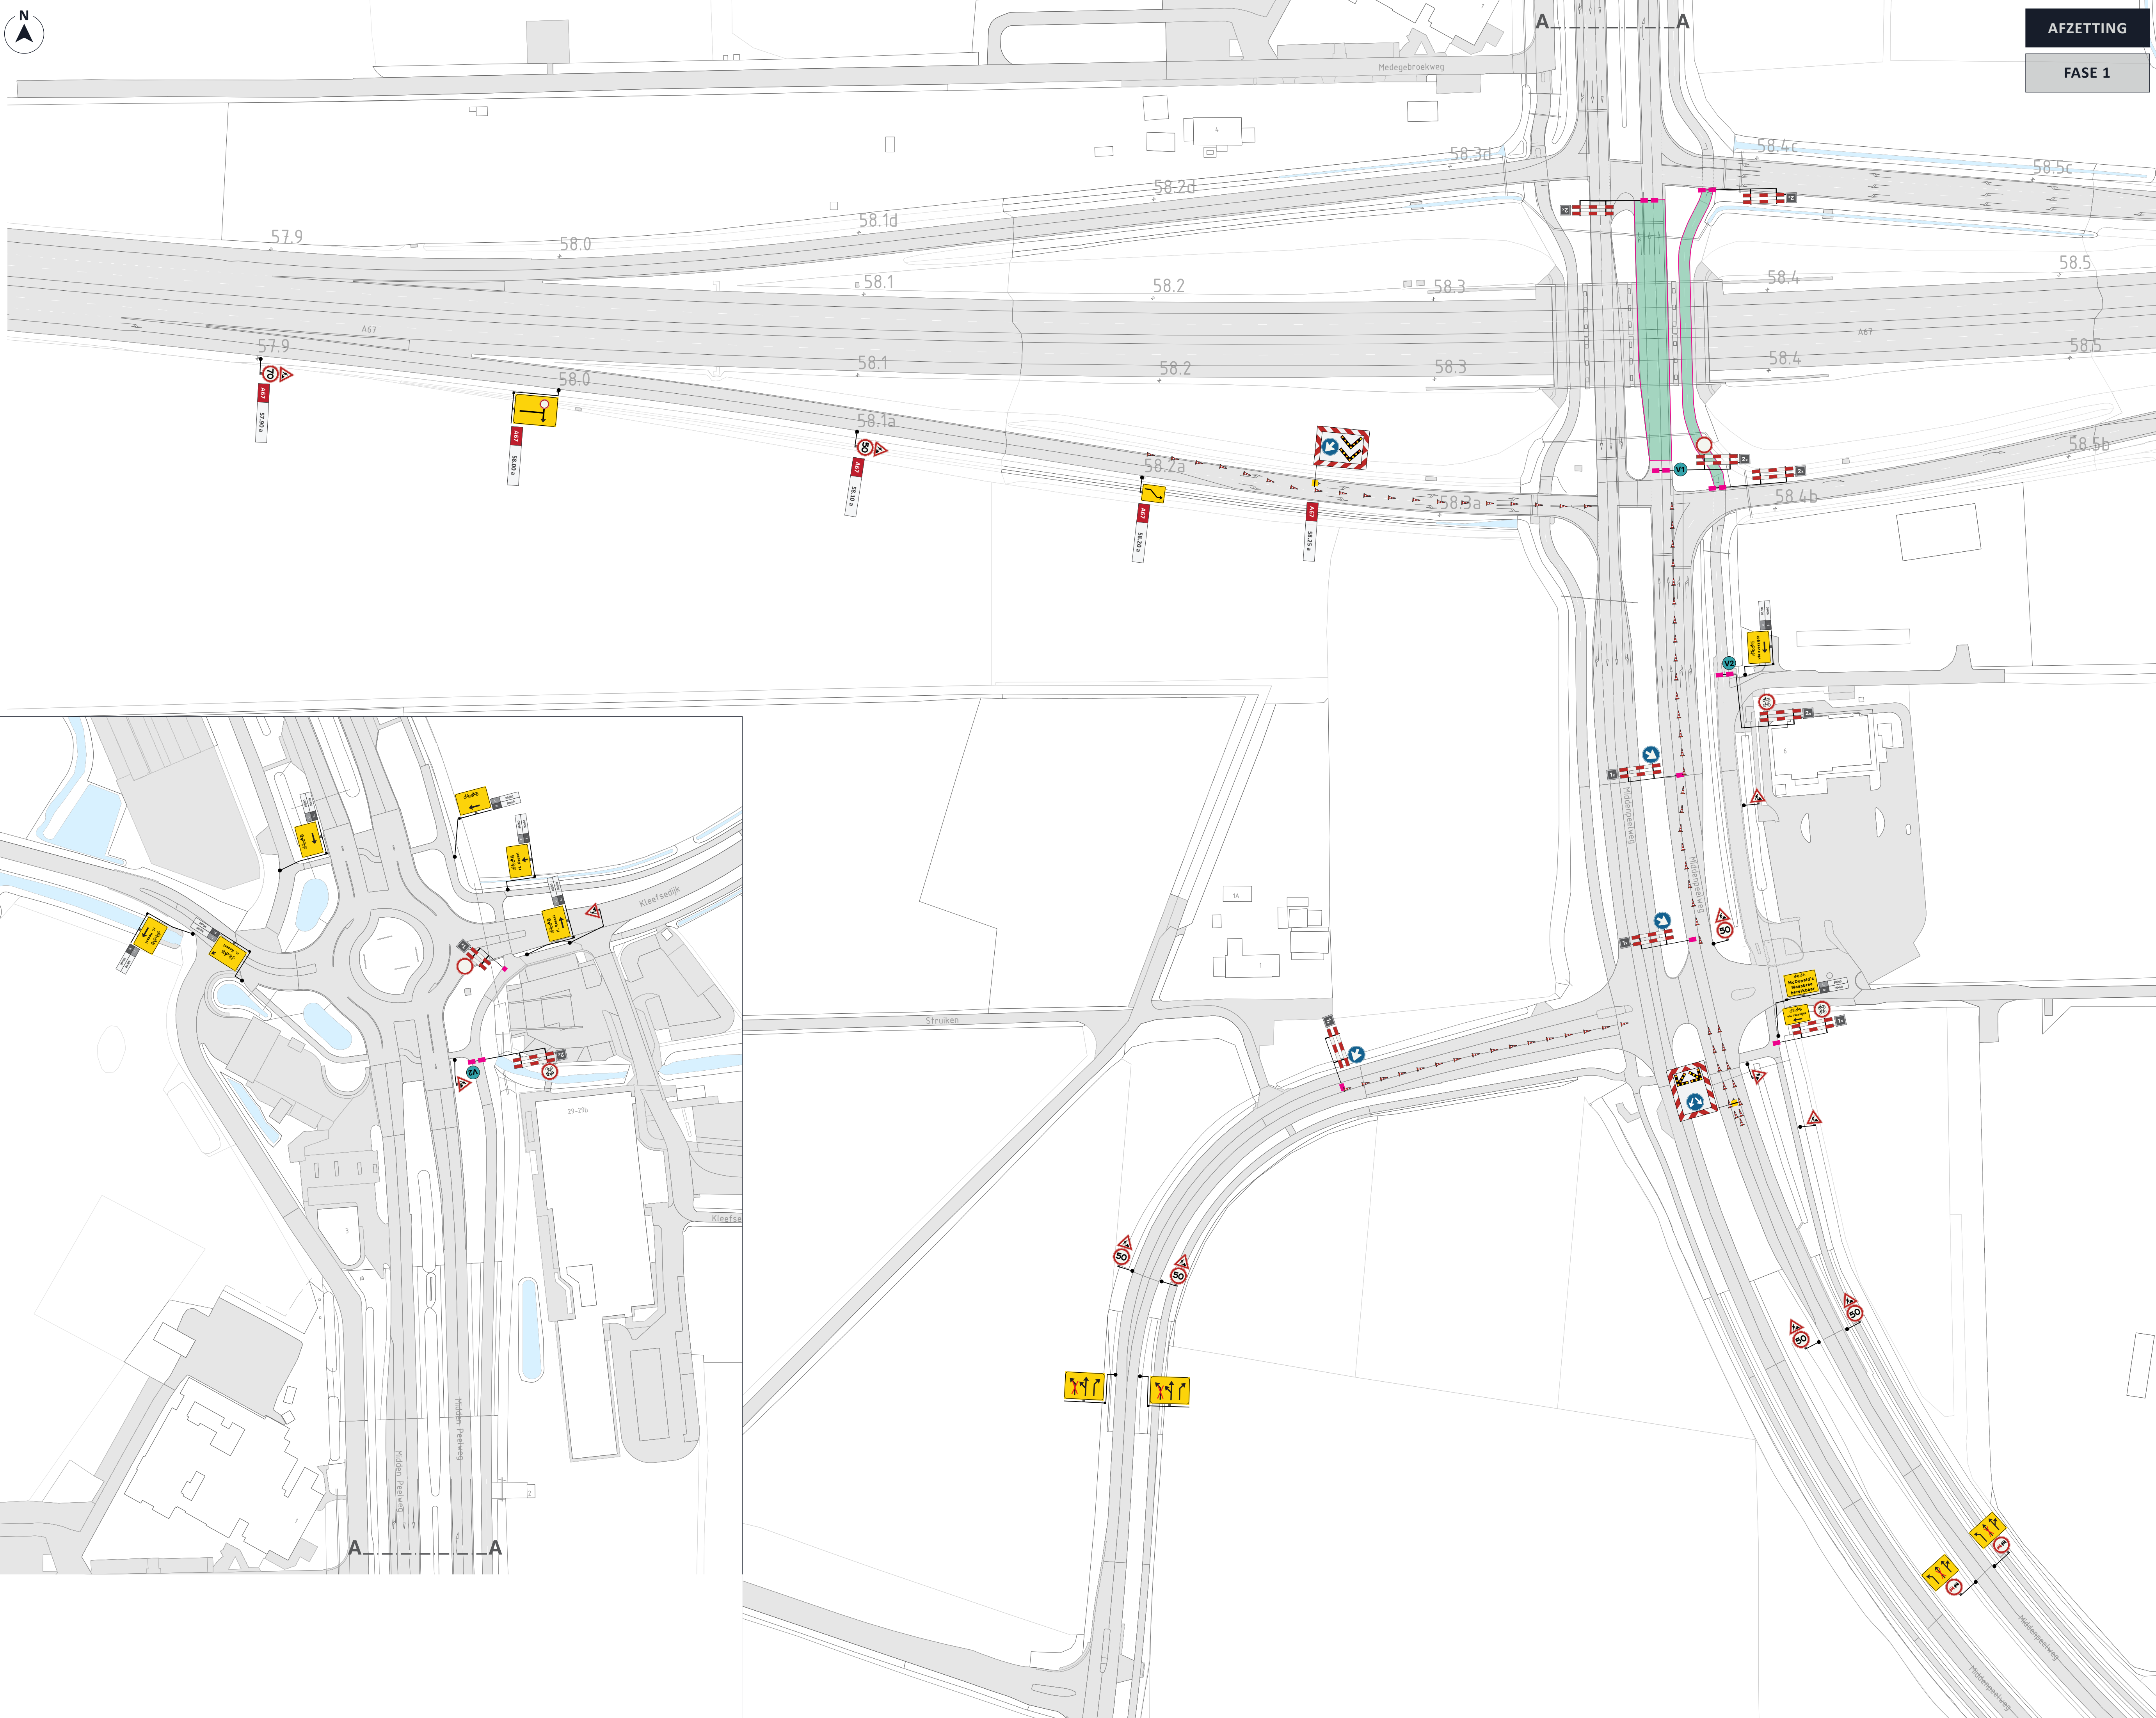

AFZETTING

FASE 1

LEGENDA

- Afsluiting / Werkvak
- Letterafmeting tekstbord

V1

Middenpeelweg dicht

van: ... h

tot: ... h

V2

fietspad dicht

van: ... h

tot: ... h

Voorankondiging

* Plaatting minimaal 2 weken voor aanvang werkzaamheden.

OPDRACHTGEVER

INFO

DATUM	21-08-2025	VERSIE	2.0	FORMAAT	A1 [liggend]
TEKENAAR	LWI	CONTROLE	...	VRIJGAVE	GJP

PROJECT	Variabel onderhoud aan verhardingen en kunstwerken in het beheersgebied van RSW regio Limburg
OMSCHRIJVING	Afsluiten KW Regelhorst FASE 1
LOCATIE	A67 Afrit 38 Panningen

P250021.AFZ.10.A

TEKENINGNUMMER

1/1