


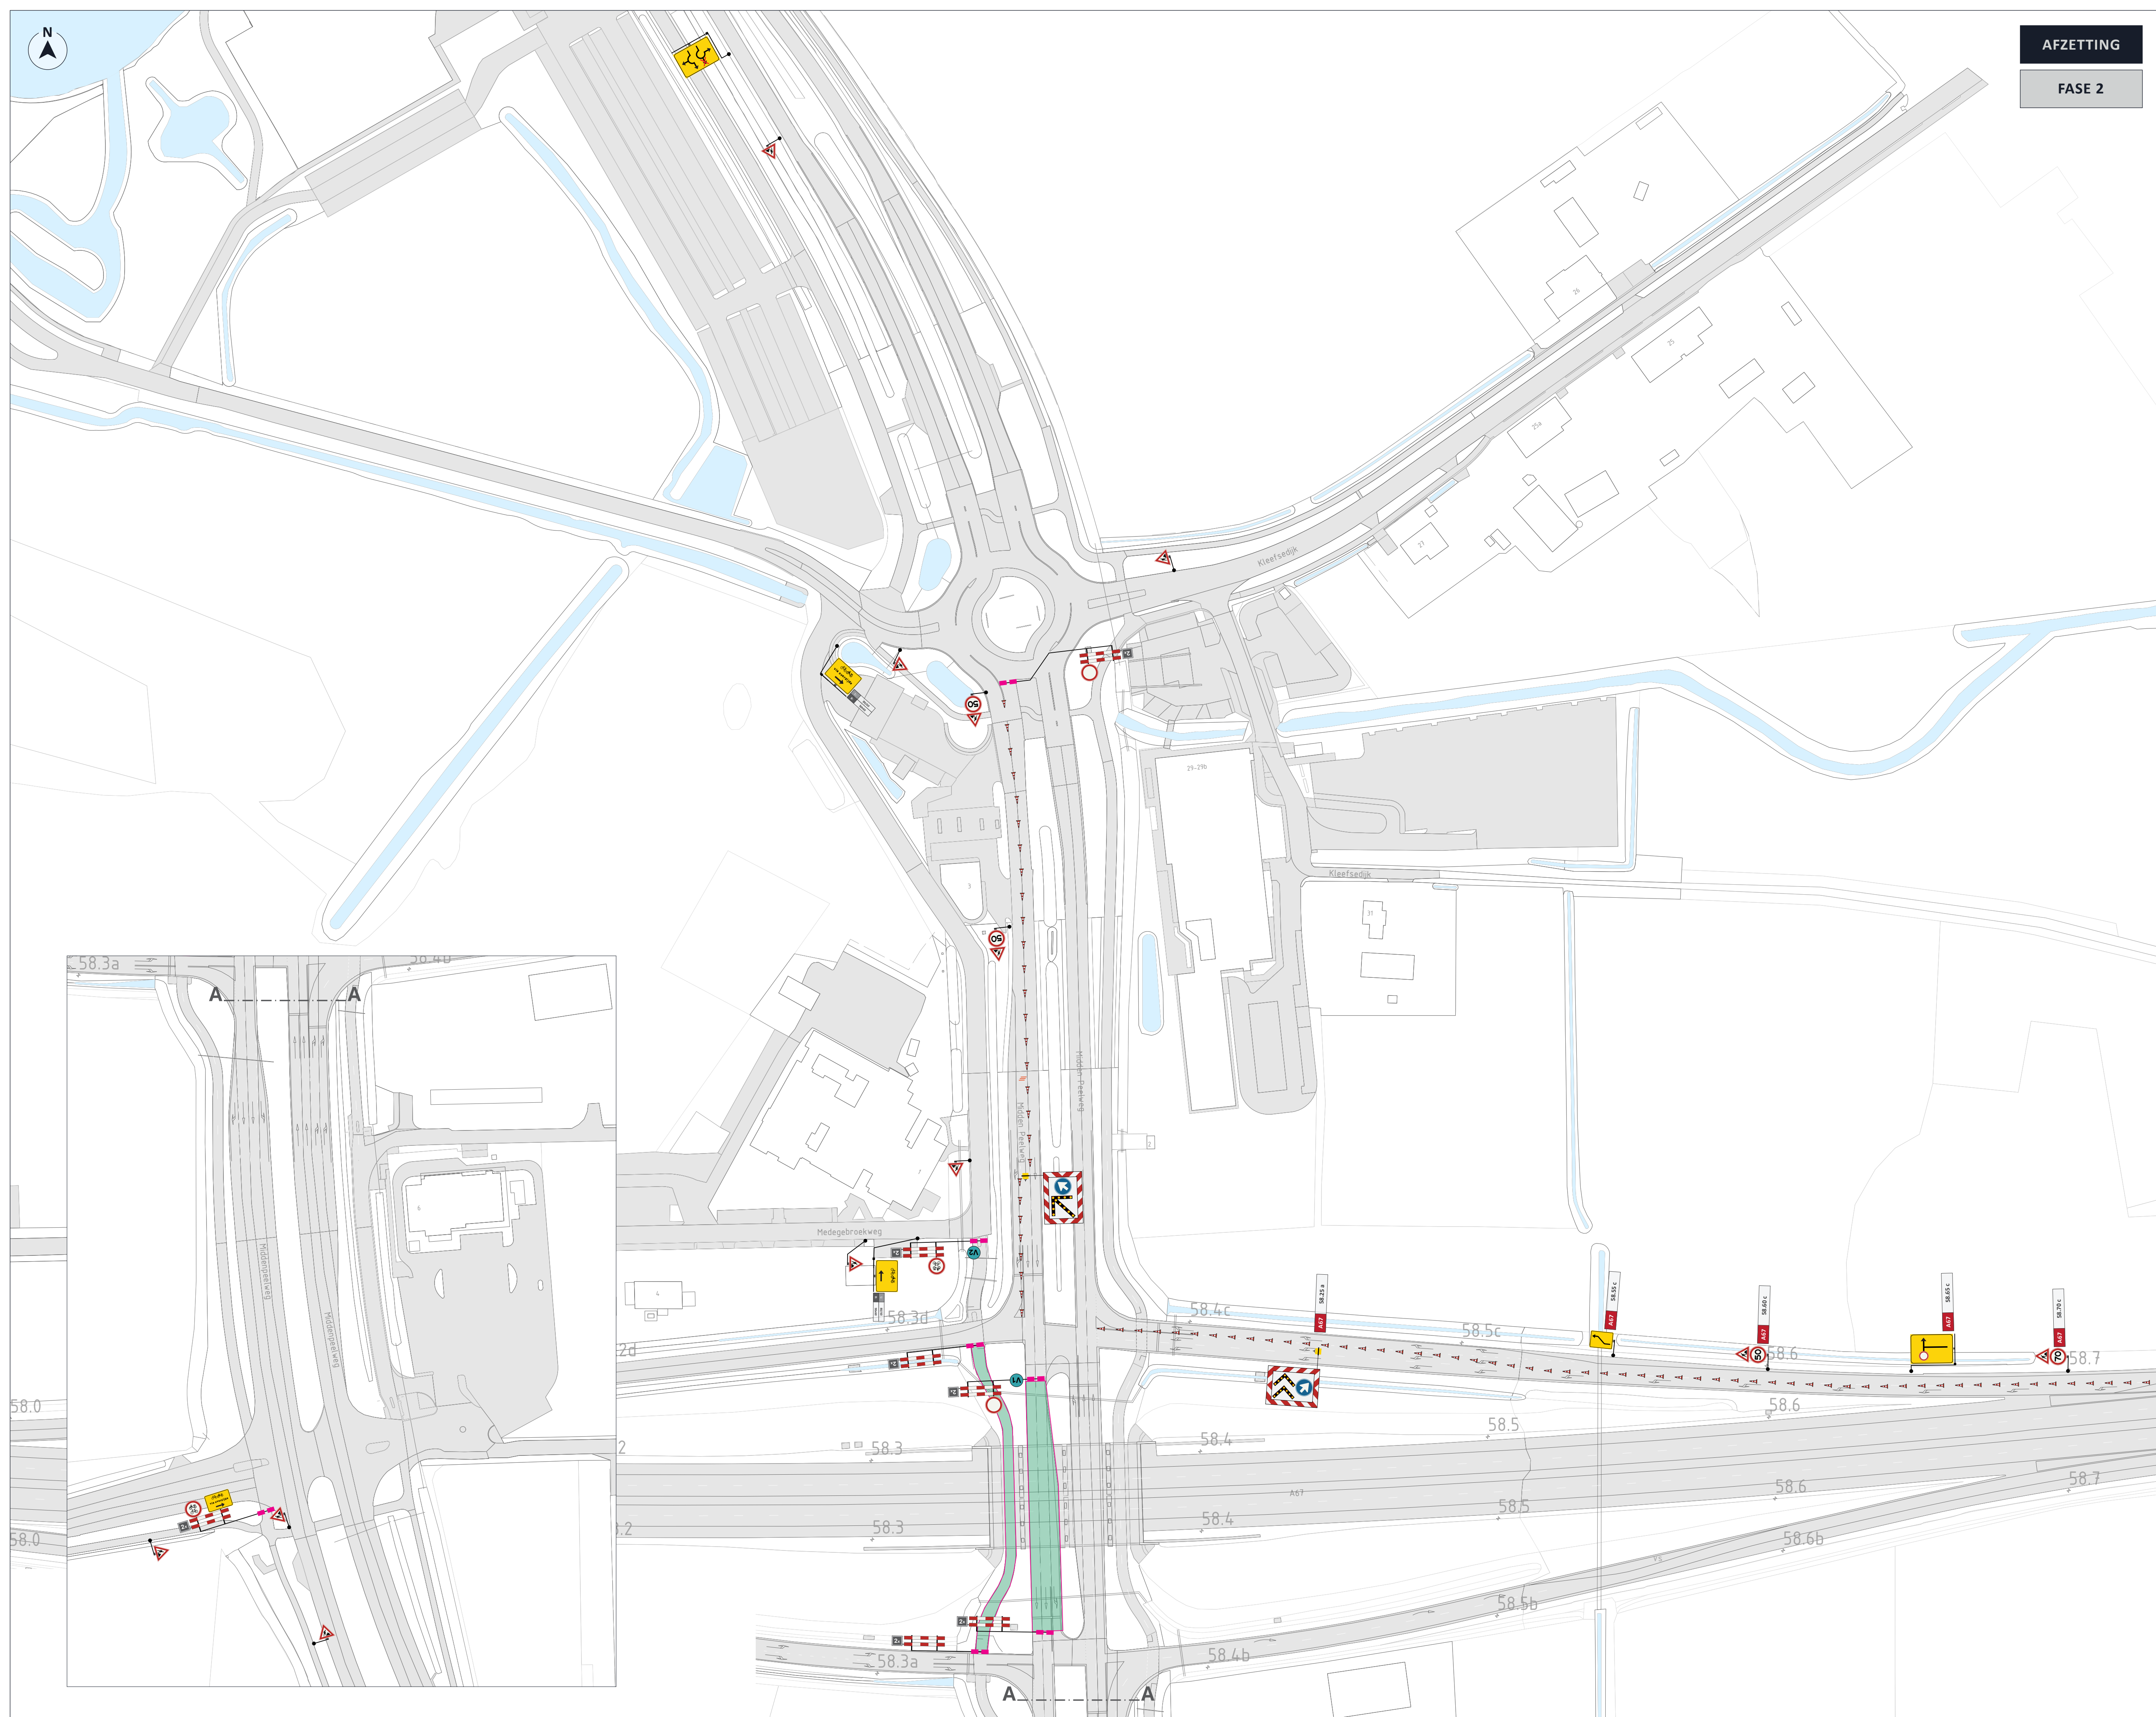

AFZETTING

FASE 2

LEGENDA

- Afsluiting / Werkvak
- Letterafmeting tekstbord

Voorankondiging  
\* Plaatting minimaal 2 weken voor aanvang werkzaamheden.

V1  
Middenpeelweg  
 dicht  
 van: ... ..h  
 tot: ... ..h

V2  
fietspad  
 dicht  
 van: ... ..h  
 tot: ... ..h



OPDRACHTGEVER



INFO

| DATUM      | VERSIE | FORMAAT      |
|------------|--------|--------------|
| 21-08-2025 | 2.0    | A1 [liggend] |

| TEKENAAR | CONTROLE | VRIJGAVE |
|----------|----------|----------|
| JKI      |          | GJP      |

|              |                                                                                               |
|--------------|-----------------------------------------------------------------------------------------------|
| PROJECT      | Variabel onderhoud aan verhardingen en kunstwerken in het beheersgebied van RSW regio Limburg |
| OMSCHRIJVING | Afsluiten KW Regelhorst FASE 2                                                                |
| LOCATIE      | A67 Afrit 38 Panningen                                                                        |

P250021.AFZ.10.B

TEKENINGNUMMER

