



Boring 1
Hoogte t.o.v. N.A.P.
Boringtype: Buis
Totale boorlengte: 148.75m

Hor. afstand t.o.v. Intredepunt (m)	0.00
Werkelijk te boren lengte (m)	0.00
Hoogte maaiveld t.o.v. N.A.P. (m)	12.80
Hartlijn boring t.o.v. N.A.P. (m)	0.00
Hartlijn boring t.o.v. maaiveld (m)	2.25
Dekking t.o.v. maaiveld (m)	2.25
Verticale hoek/radius	Z-33.00%
Horizontale radius	
Gecombineerde radius	


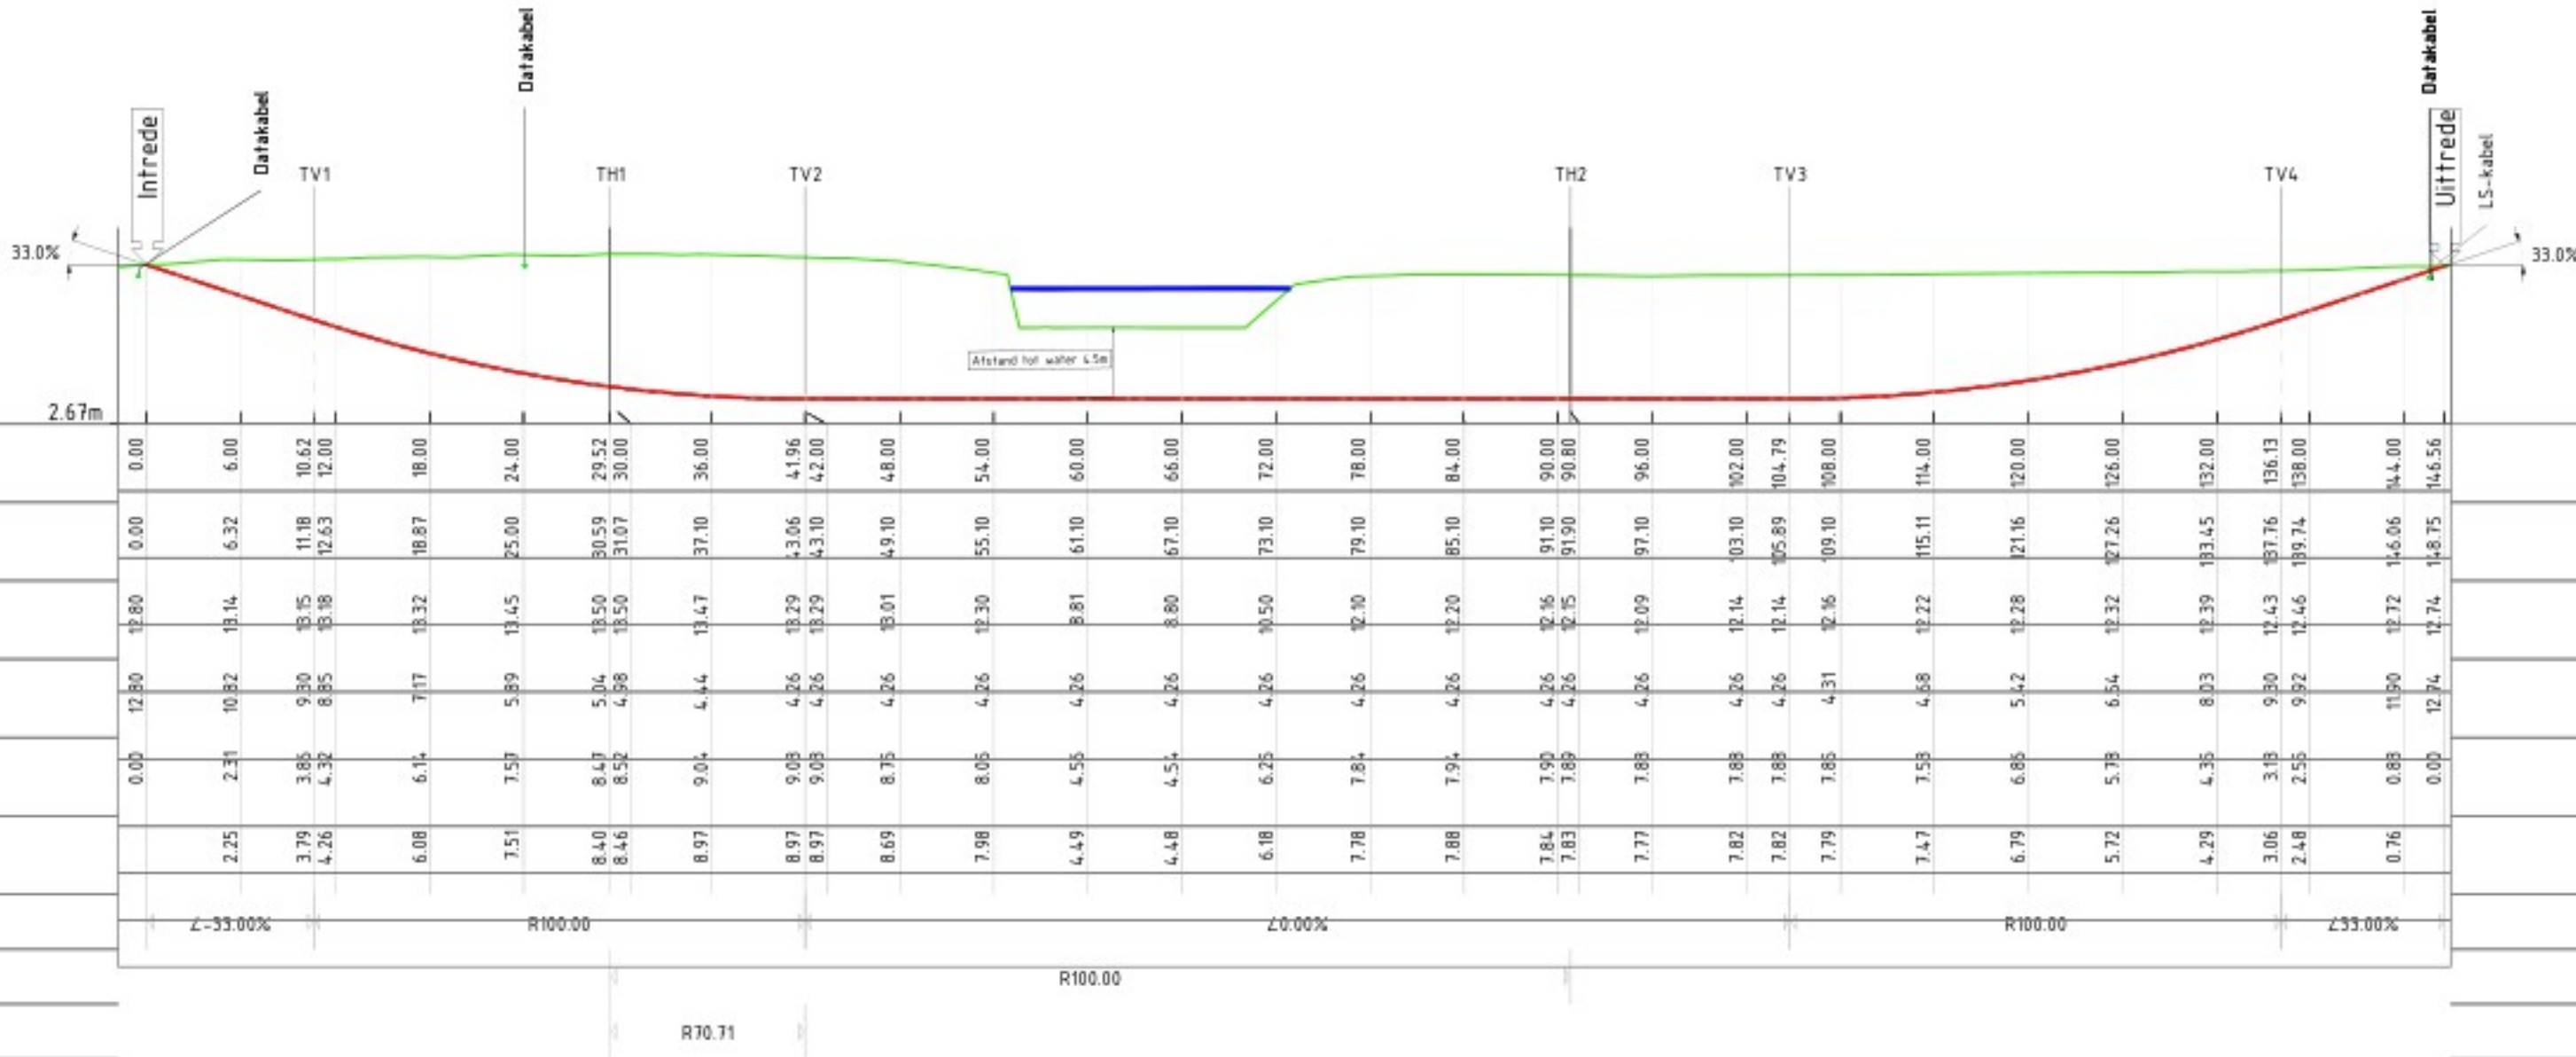


Hor. afstand t.o.v. Intredepunt (m)	0.00
Werkelijk te boren lengte (m)	0.00
Hoogte maaiveld t.o.v. N.A.P. (m)	12.80
Hartlijn boring t.o.v. N.A.P. (m)	0.00
Hartlijn boring t.o.v. maaiveld (m)	2.25
Dekking t.o.v. maaiveld (m)	2.25
Verticale hoek/radius	Z-33.00%
Horizontale radius	
Gecombineerde radius	

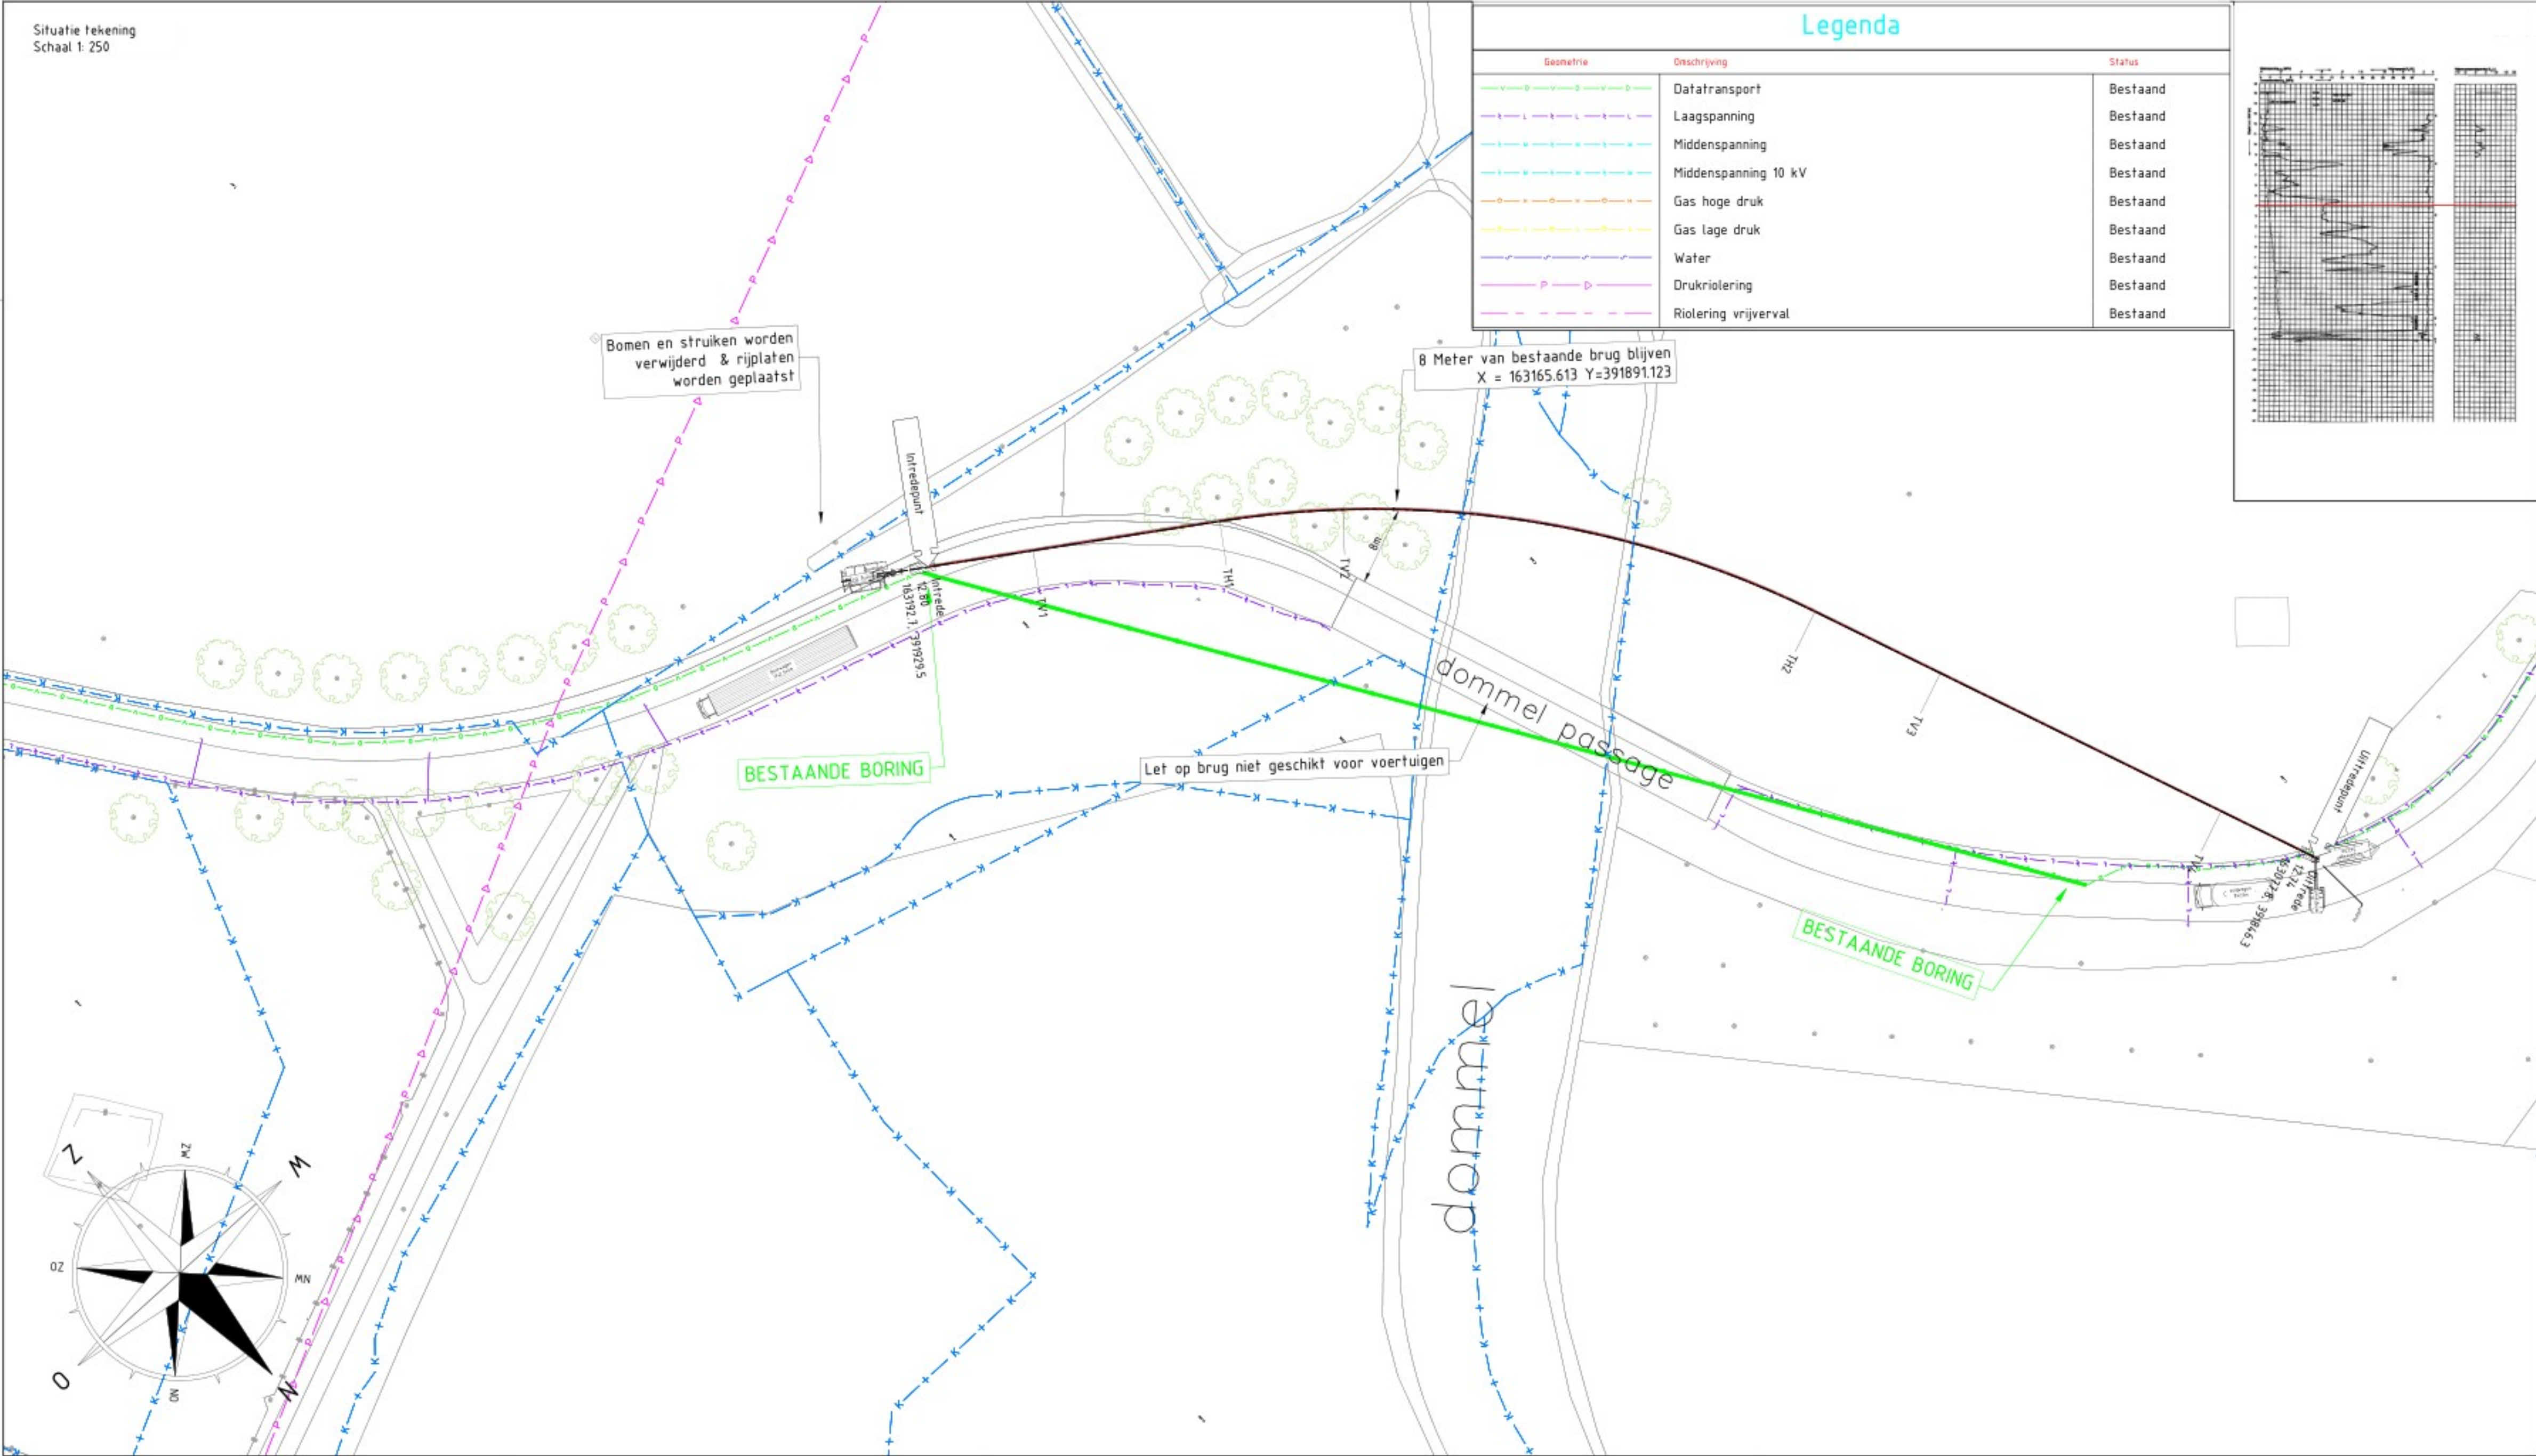

Legenda

Geometrie	Omschrijving	Status
—●—	Data transport	Bestaand
—●—	Laagspanning	Bestaand
—●—	Middenspanning	Bestaand
—●—	Middenspanning 10 kV	Bestaand
—●—	Gas hoge druk	Bestaand
—●—	Gas lage druk	Bestaand
—●—	Water	Bestaand
—●—	Drukriolering	Bestaand
—●—	Riolering vrijverval	Bestaand

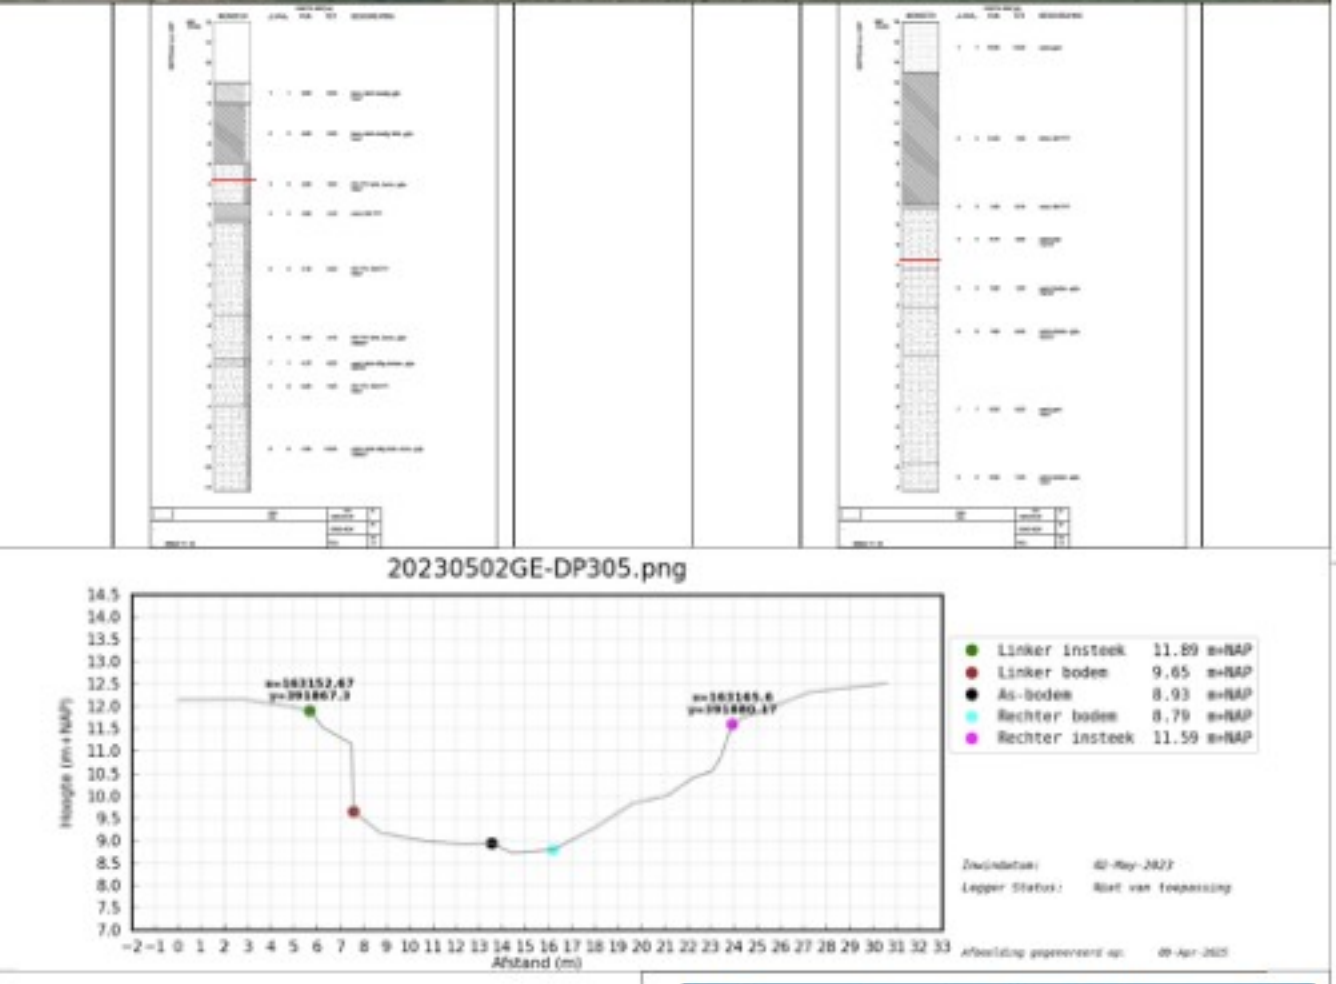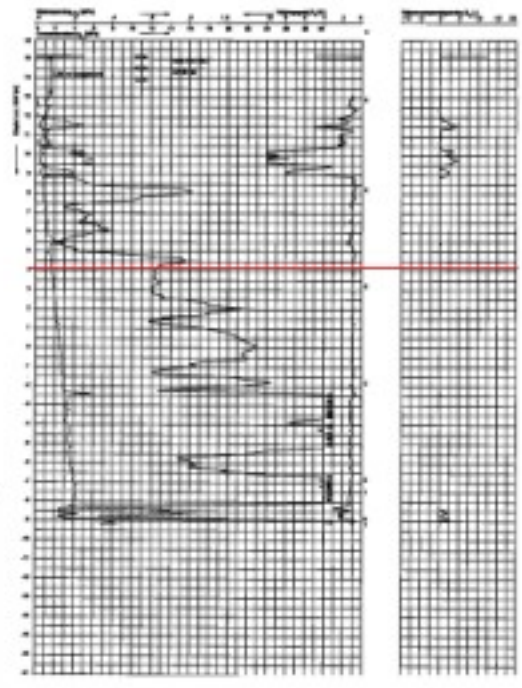

Detail tekening



Boorgatdiameter Ø 180 mm
HDPE buis 1x Ø 125 mm PE 100 SDR 11
medium voerende buis / mantelbuis t.b.v.

Tangentpunten lijst 'Boring 1'			
Naam	X	Y	Z
Intrede	163192.69	391929.49	12.80
TV1	163186.85	391920.62	9.30
TH1	163176.46	391904.82	5.04
TV2	163168.99	391894.89	4.26
TH2	163129.64	391866.78	4.26
TV3	163116.63	391861.64	4.26
TV4	163087.49	391850.13	9.30
Uitrede	163077.78	391846.30	12.74

OPMERKINGEN:
- K&L bij in- en uitrede inzichtelijk maken
- Verkeersmaatregelen treffen

D				
C				
B				
A				
Wijz. Omschrijving	Getekend	Goedgekeurd	Datum	Vrijgave
Projectomschrijving: Reconstructie brug				
Locatie: Dommelgas Son en breugel				
Onderdeel: 1x Ø125 HDPE SDR11 PE100				
Tekeningnummer: 25-20774-B01-01-P	Projectnummer: 25-20774-01			
Opdrachtgever: Circet Nederland				
Projectnummer opdrachtgever:				
Getekend: Datum: 24-09-2025	Formaat: A1 Status: Vergunning	Vrijgave voor uitvoering:		

holland drilling
Simon Homburgstraat 17
5431 NN Cuijk
www.hollanddrilling.nl
info@hollanddrilling.nl
Tel: 0485 - 74 50 40

circet
Nederland

CONCEPT