



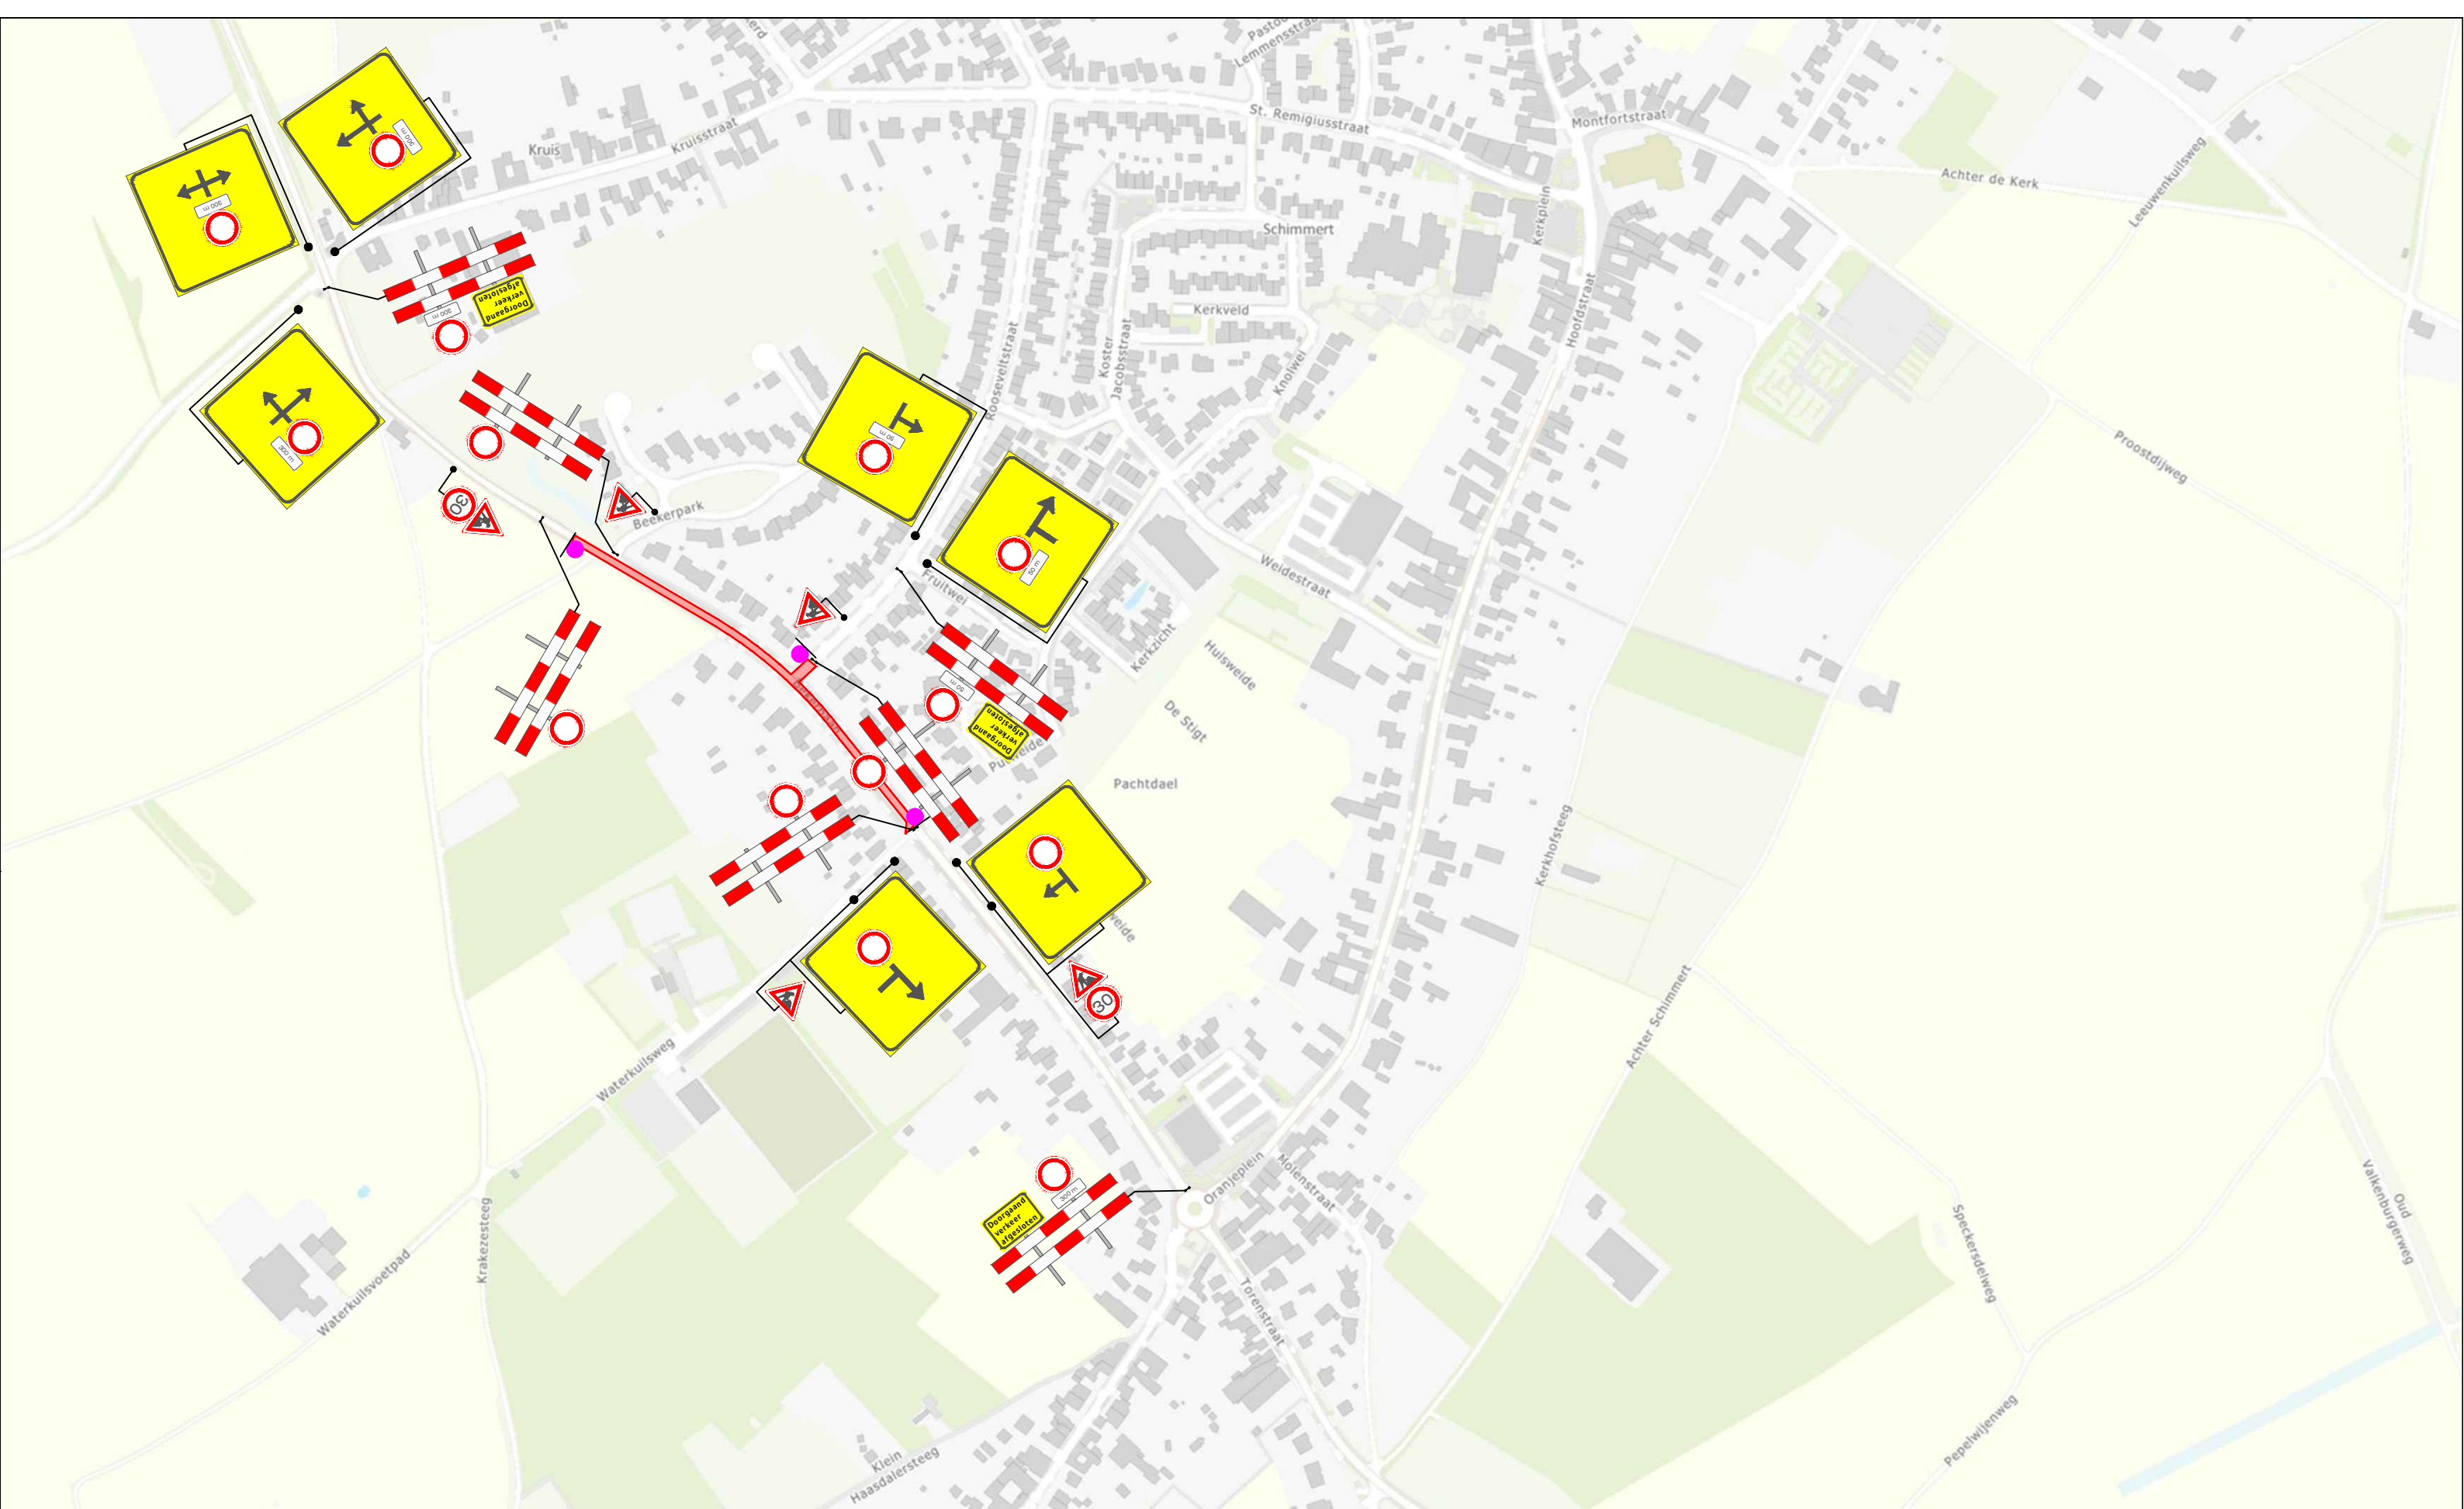

Legenda

 Werkvak

 Bekerbaan
afgesloten
X t/m X 3X

 

Schimmert

Opdrachtgever:



Project:

Bekerbaan, 6333 Schimmert

Onderdeel:

Aard werkzaamheden opdr.gever:

Getekend : M.D. van der Valk

Gecontroleerd : R. Dortants

Referentienr. :

Formaat: A3 | Schaal: nvt | Status: Definitief

Plaatsing conform CROW 96a en 96b - Conflicterende bebording / bewegwijzering afdekken

Datum : 12-9-2025

Datum : 12-9-2025

Tekeningnummer:

04 van 12

Fase 2B